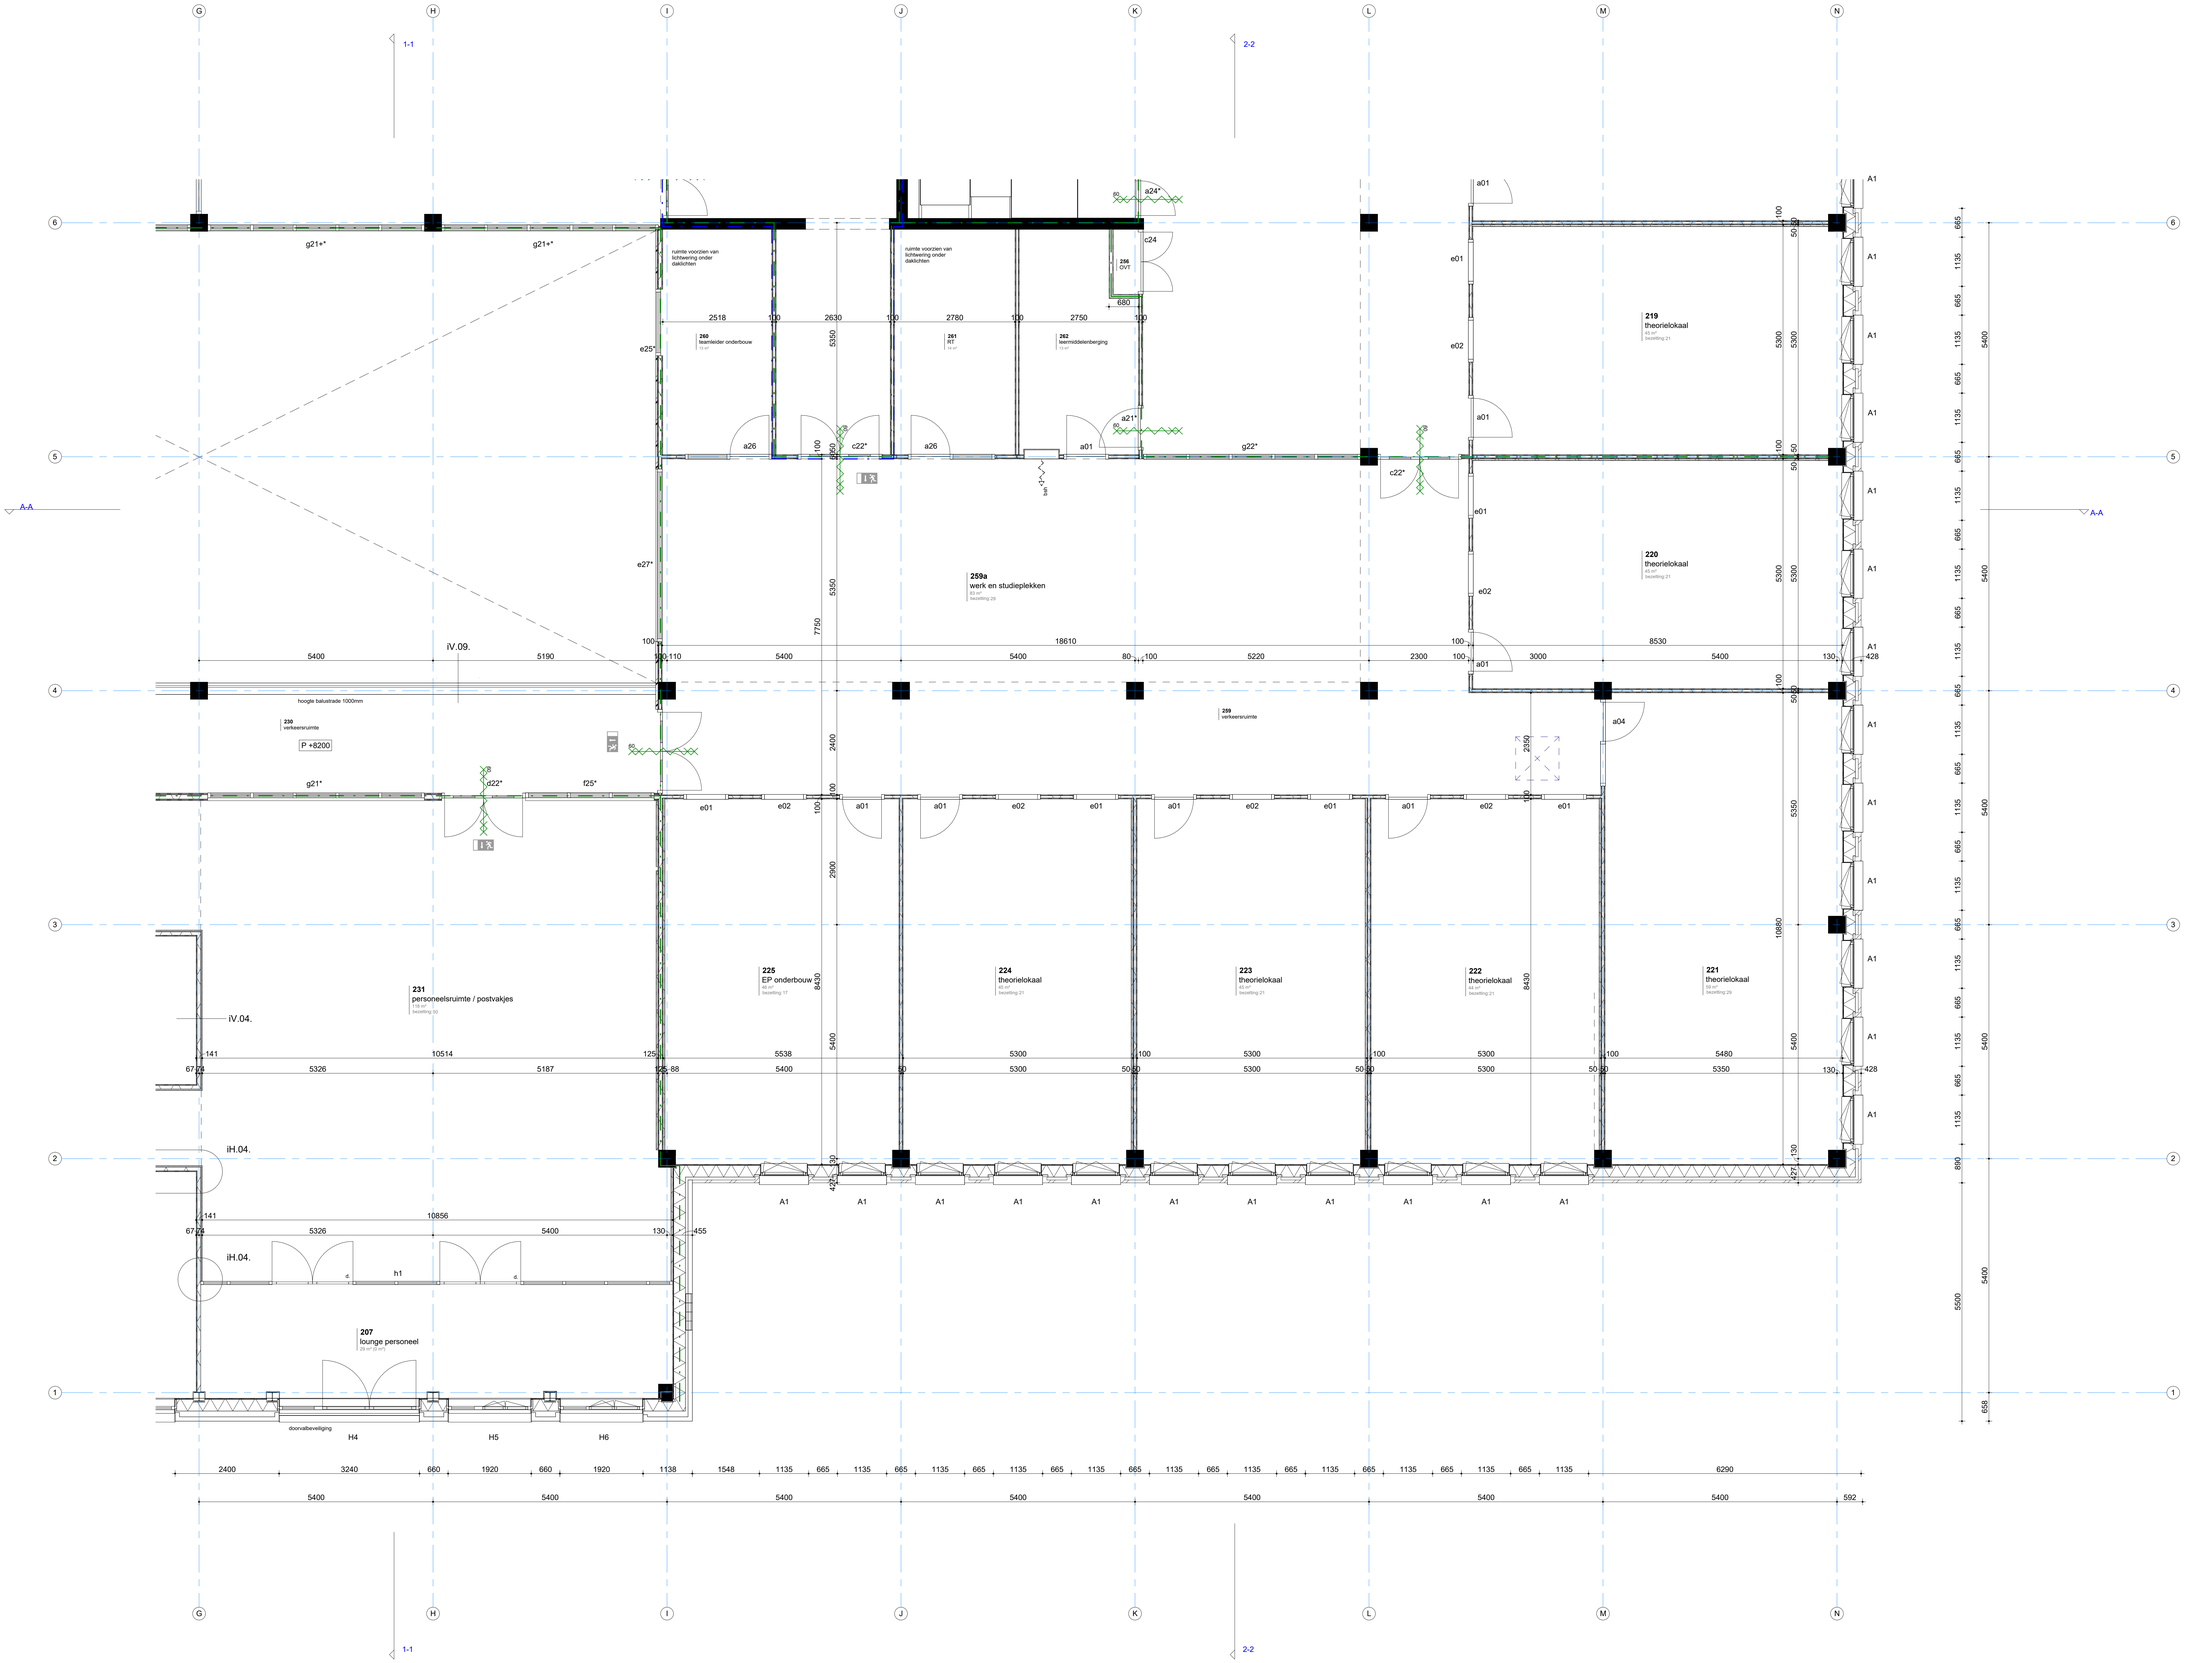

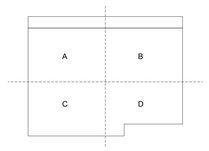

RENVOQI

Wandopbouw

- Beton
- Metselwerk
- HSB gevelwand
- Balustradewand met houten bekleding
- Stalen trapezium/plaat; SAB 50/1000
- diverse MS-wanden; opbouw wanden zie T4212-T4214
- kalkzandsteen
- gasbeton

Brandscheiding

- Brandscheiding 60min brandwerend, rookwerendheid RA
- 60 Brandwerende deur 60min brandwerend, zelfsluitend
- Rookwering R200
- bab Brandslangtaspel
- P. Paniekaluiting
- Vluchtroute
- Brandwerend kozijn
- BMC Brandmeld centrale

d. dorpel

PEIL BOVENZIJDE NIEUWE AFGEWERKTE VLOER: 6.4m=NAP

E- en W-INSTALLATIES VOLGENS TEKENINGEN EN BEREKENINGEN E- en W- ADVISEURS:
ZIE TEKENINGENLIJST

AFMETINGEN CONSTRUCTIEVE ONDERDELEN VLGS OPGAVE CONSTRUCTEUR:
ZIE TEKENINGENLIJST

NIET METEN VAN TEKENING

MATEN IN HET WERK CONTROLEREN

NOORD

DEFINITIEF

Datum: 17-04-2025		Formaat: A0
Fase: UO	Wijziging:	Schaal: 1:50

Tekening:
Matenplan tweede verdieping (as 1G - 6N)

Tekeningnummer: **U0004d**

Opdrachtgever: Stg. Carmelcollege Hengelo

Project: Etty Hillesum Lyceum

Projectnummer: 2192

architecten en en
architecten en ingenieurs
www.architecten-en-en.nl