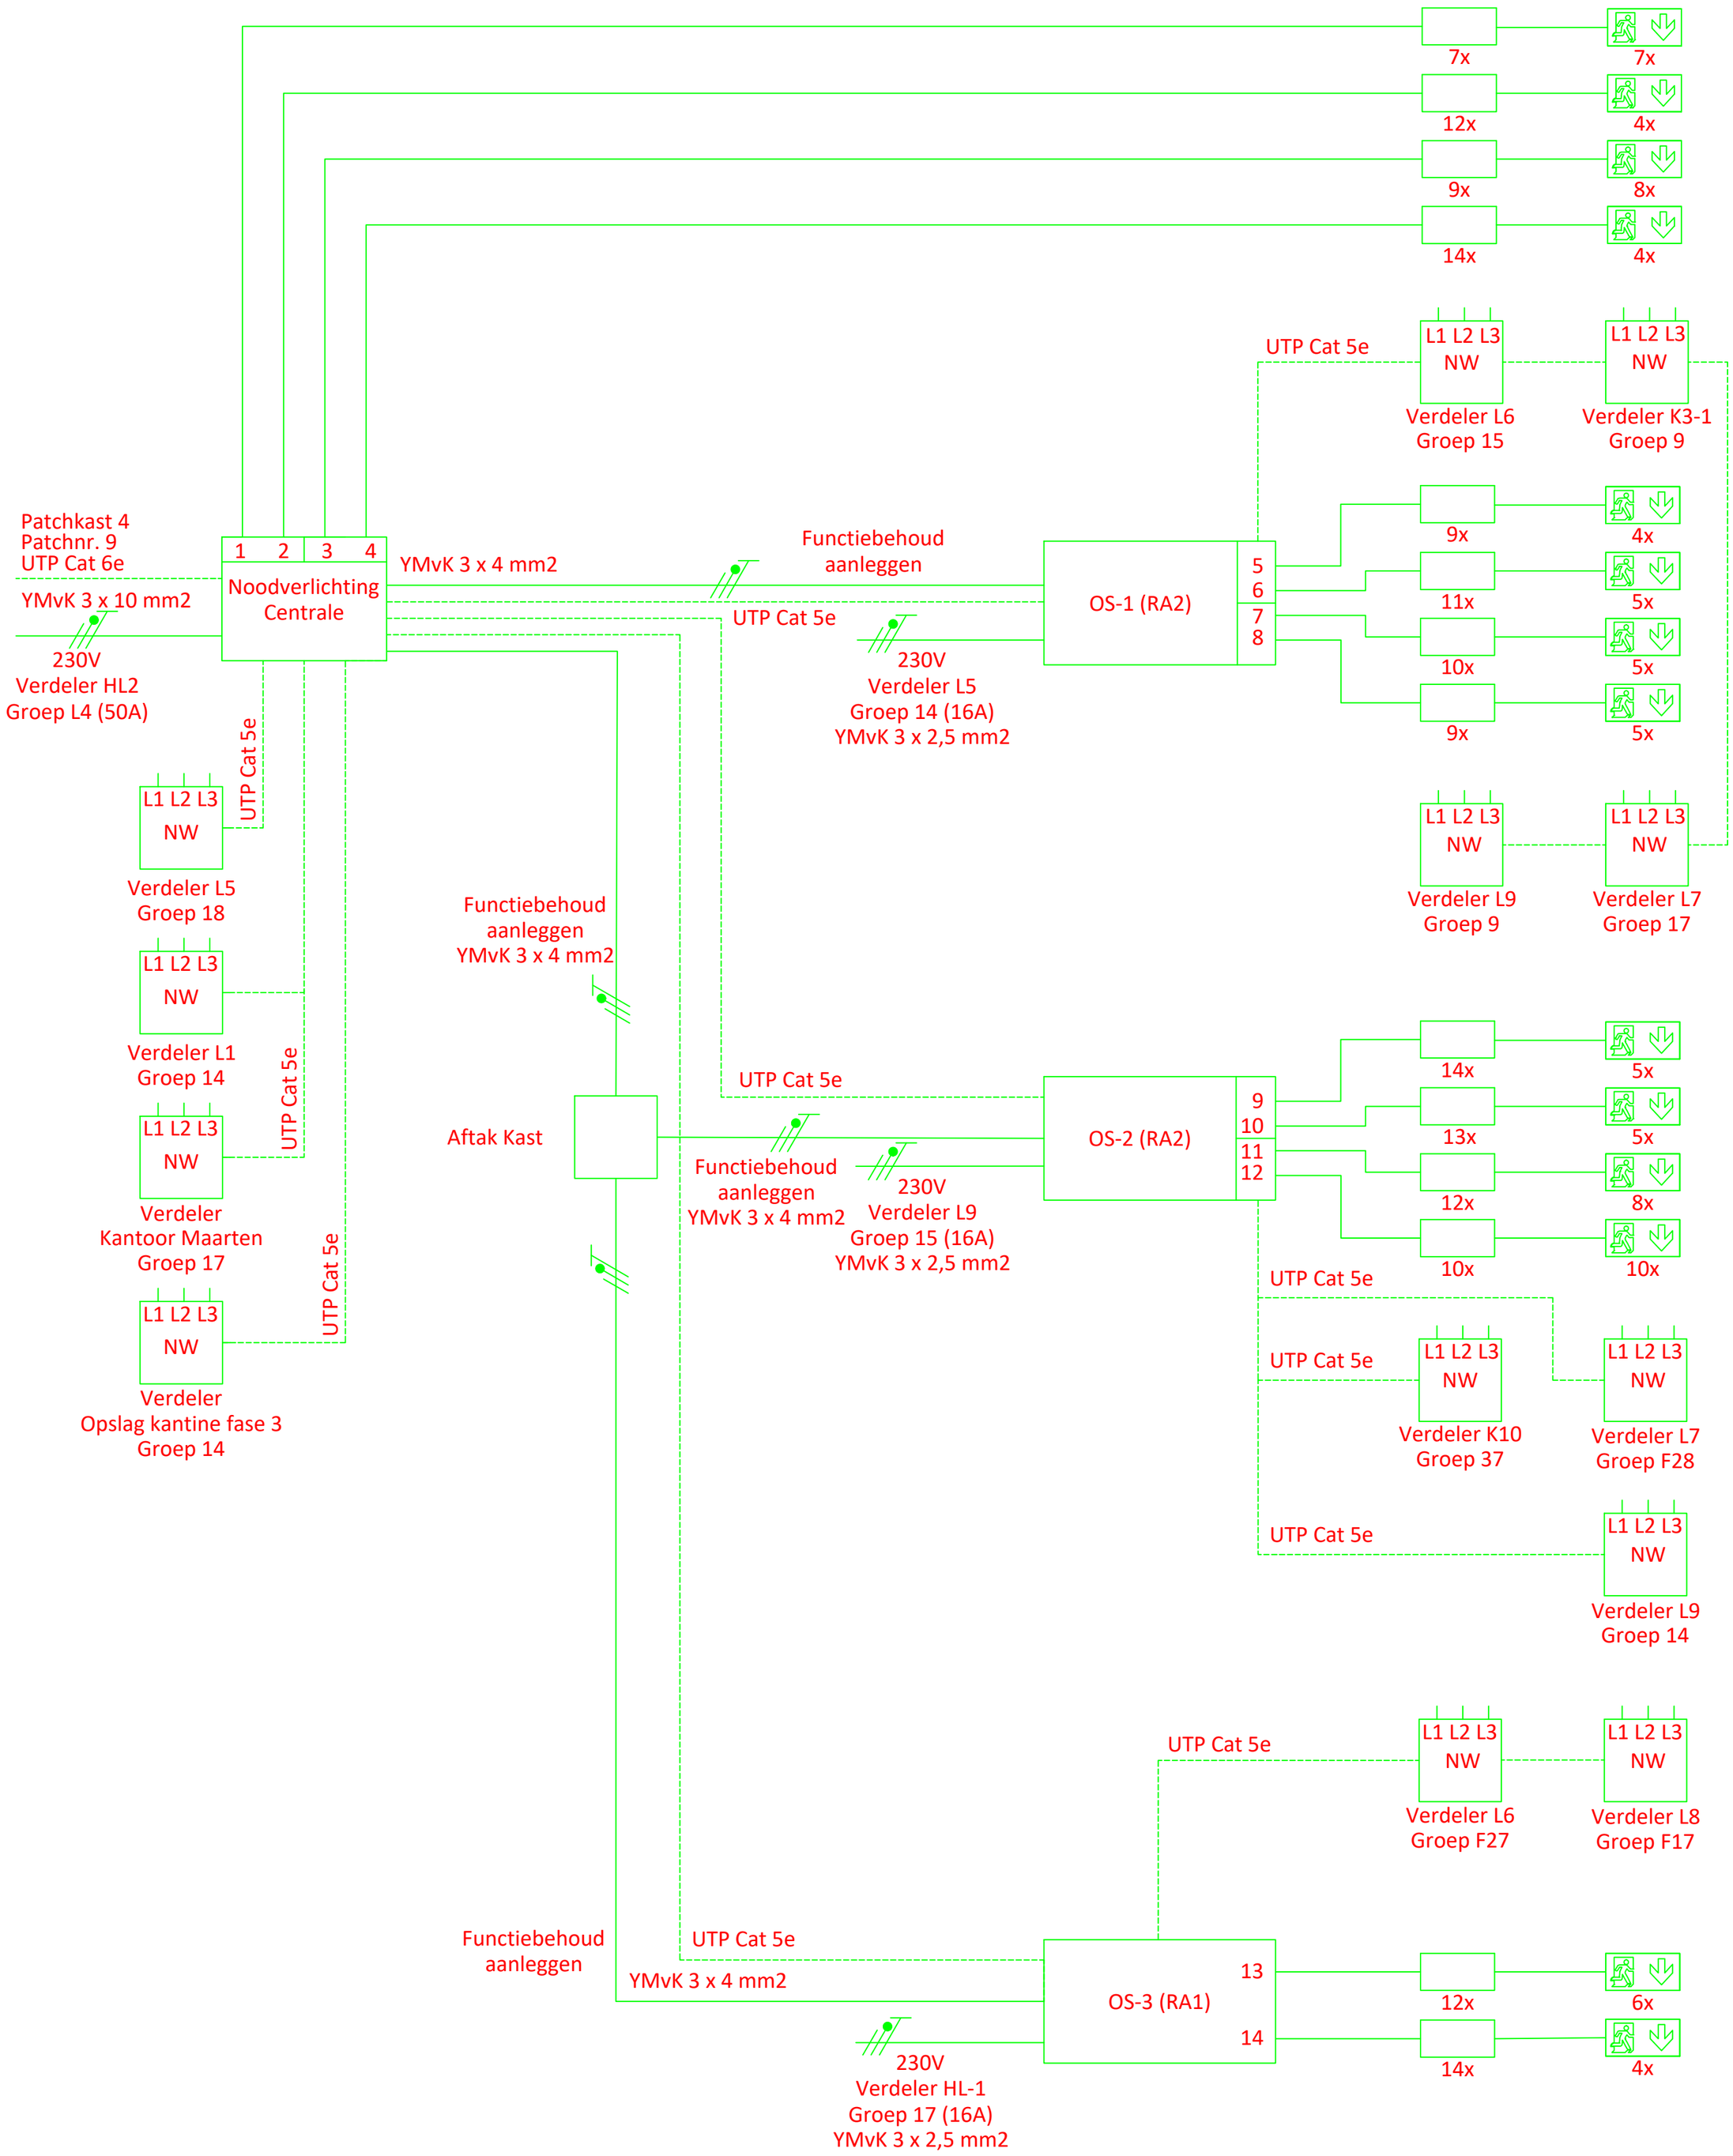

Bekabeling naar alle armaturen bestaat uit YMvK 2 x 2,5 mm2

Opdrachtgever:

senzer

Definitief

Project:
Vervangen noodverlichting

Omschrijving:
Vluchtweg/nood-verlichtings installatie
Blokschema

A 23-11-2016	Get. BF	Gez. SC	Acc.
B 26-4-2017	Get. BF	Gez. MW	Acc.
	Get.	Gez.	Acc.
	Get.	Gez.	Acc.

Datum:
Paraaf:
Adres: Montgomeryplein 6
Postcode: 5705 BK
Plaats: Helmond

Get: RaS Datum: 21-11-2016 Schaal: N.v.t. Form: A2

Projectnr: 106332
Blad: NV-02

ELEKTRO KLESSENS & DE KONING
Rietbeemdweg 2 5705 BH HELMOND
Postbus 973 5700 AZ HELMOND
Tel: 0492-532133 Fax: 0492-553275
E-mail: algemeen@klessens-de-koning.nl

Tekeningfile: 106332-02.dwg Layout: NV-02

getekend met Stabicad ®