
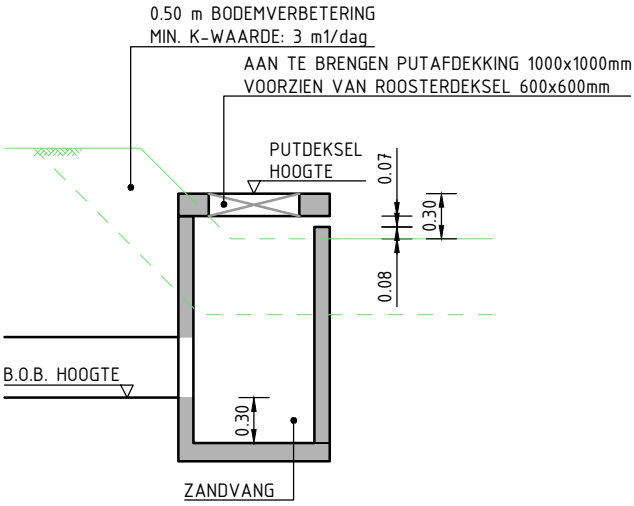


PRINCIPEDETAIL OVERSTORTPUT WADI
800x800x1500 mm

SCHAAL 1:50

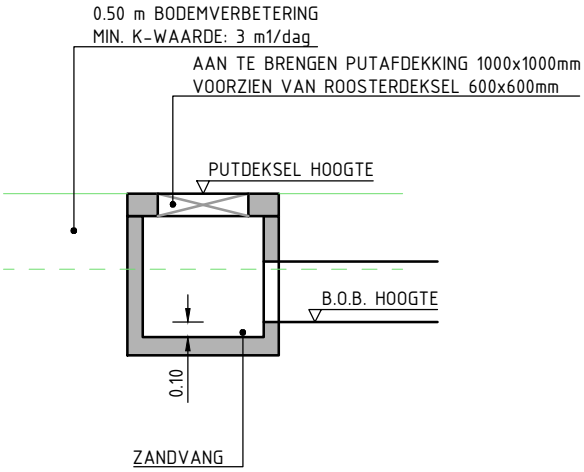

PRINCIPEDETAIL INLAATPUT WADI
800x800x800 mm

SCHAAL 1:50

Maten in meters, tenzij anders vermeld
Materiaalmaten in mm, tenzij anders vermeld
Peilmaten in meters t.o.v. N.A.P., tenzij anders vermeld
Diameters in mm, tenzij anders vermeld

Geonius Infra
De Asselen Kuil 10
6161 RD Geleen
+31 (0) 88 1300 600

project
Nieuwbouw Tussen de Leijen
Te Rijen

onderdeel
Principedetails
Ondergrondse Infra

opdrachtgever
Gemeente Gilze en Rijen

status: DEFINITIEF	datum uitgave: 12-07-2024
schaal: 1:50	blad: 1 / 2
getekend: L. Sijben	paraaf:
vrijgegeven: M. de Bruin	paraaf:
formaat: A4	projectnummer: CA220047
documentsoort: TEKENING	
tekening nummer: CA220047-DO-DET-T03	versie: 2.0

© 2022 - www.geonius.nl

CA220047-DO-DET-T03_v2.0.dwg