
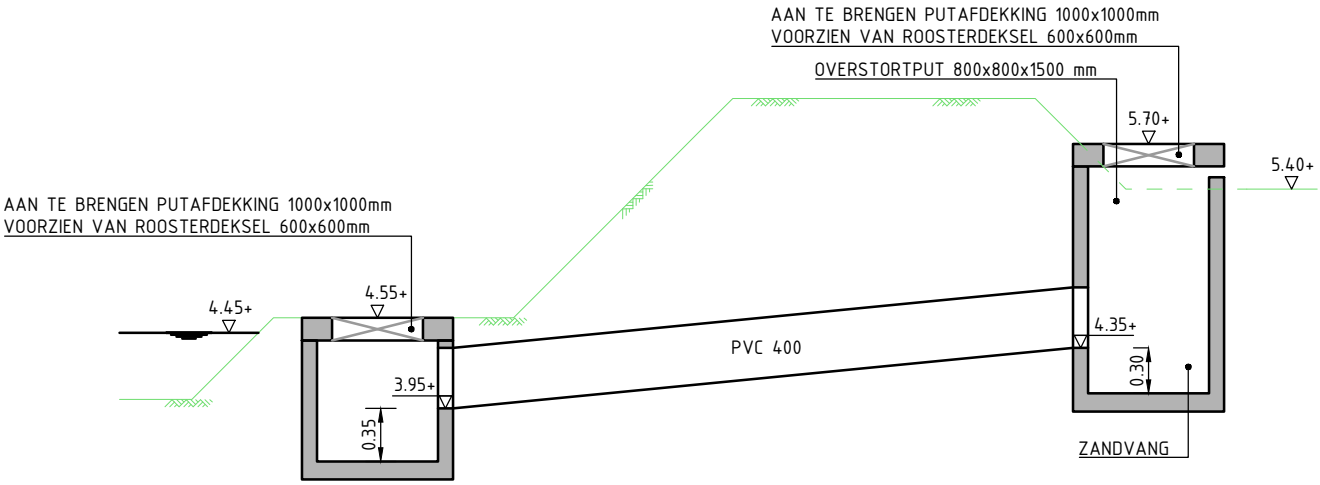


PRINCIPEDETAIL UITSTROOMPUT PLASBERM 800x800x800 mm

SCHAAL 1:50

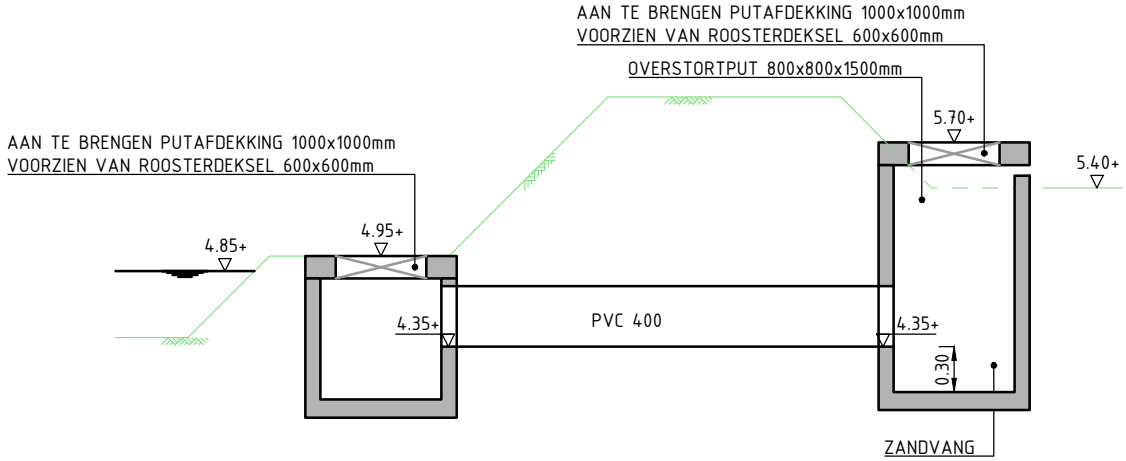

PRINCIPEDETAIL UITSTROOMPUT 800x800x800 mm

SCHAAL 1:50

Maten in meters, tenzij anders vermeld
Materiaalmaten in mm, tenzij anders vermeld
Peilmaten in meters t.o.v. N.A.P., tenzij anders vermeld
Diameters in mm, tenzij anders vermeld

GEONIUS

Geonius Infra
De Asselen Kuil 10
6161 RD Geleen
+31 (0) 88 1300 600

project: Nieuwbouw Tussen de Leijen Te Rijen	opdrachtgever: Gemeente Gilze en Rijen
onderdeel: Principedetails Ondergrondse Infra	status: DEFINITIEF / datum uitgave: 12-07-2024
	schaal: 1:50 / blad: 2 / 2
getekend: L. Sijben / paraaf	formaat: A4 / projectnummer: CA220047 / documentsoort: TEKENING
vrijgegeven: M. de Bruin / paraaf	tekening nummer: CA220047-DO-DET-T03 / versie: 2.0

© 2022 - www.geonius.nl

CA220047-DO-DET-T03_v2.0.dwg