


Dwarsprofiel 2
Fase 1

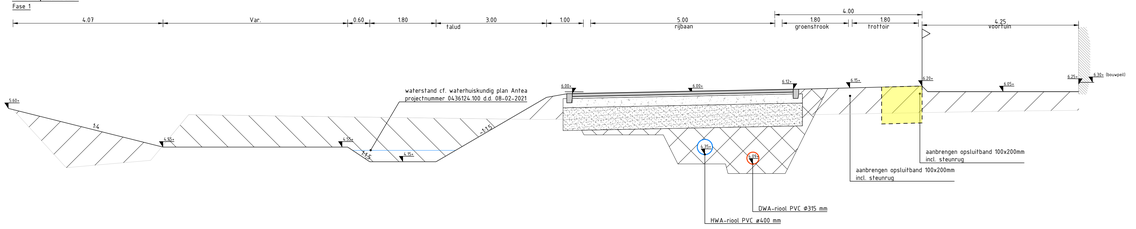


Dwarsprofiel 3
Fase 1 BRM

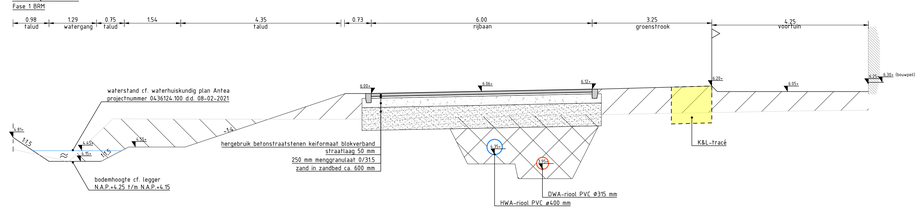


Dwarsprofiel 10
Fase 2 BRM

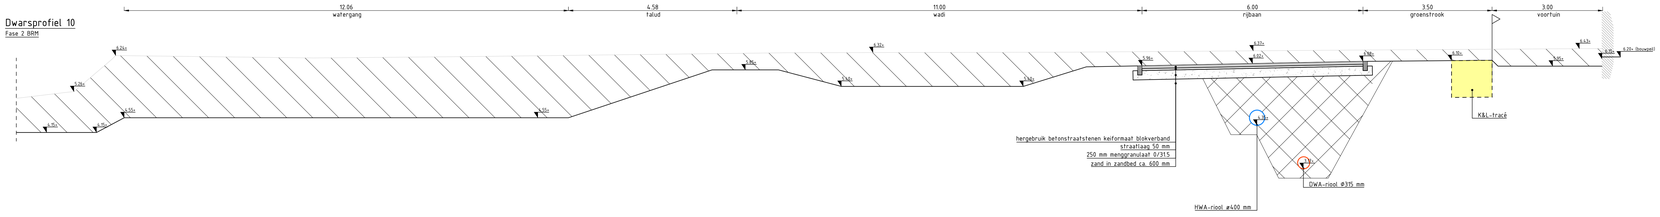


Dwarsprofiel 11
Fase 2 en 3 BRM

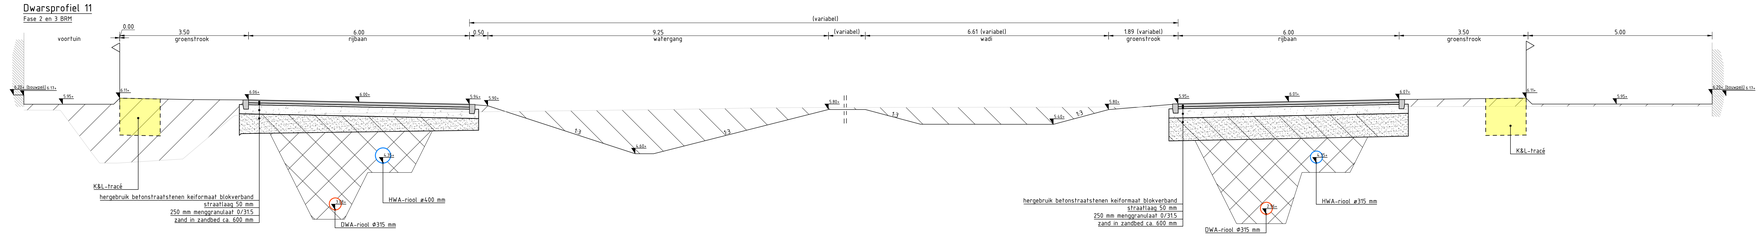


Dwarsprofiel 13
Fase 3 BRM

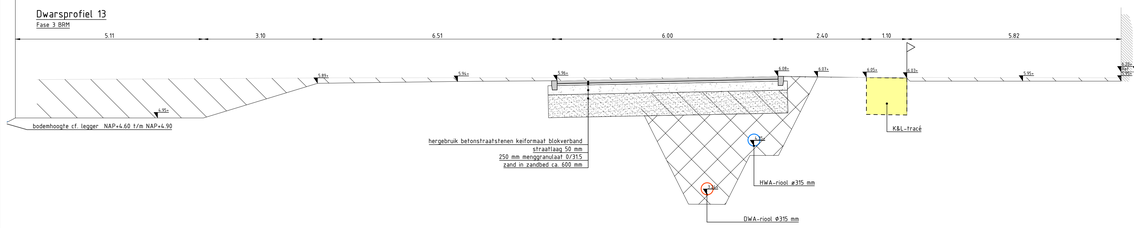


Dwarsprofiel 13A
Fase 3 BRM

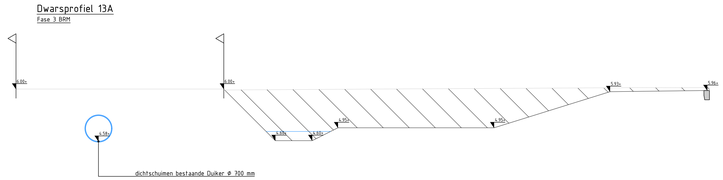


Dwarsprofiel 14
Fase 3 BRM

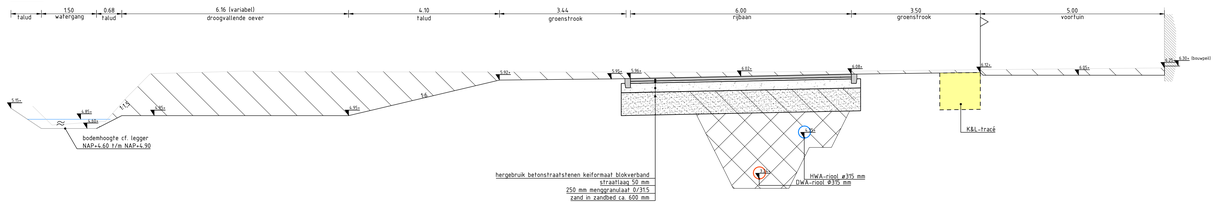

Dwarsprofiel 16
Fase 4 BRM

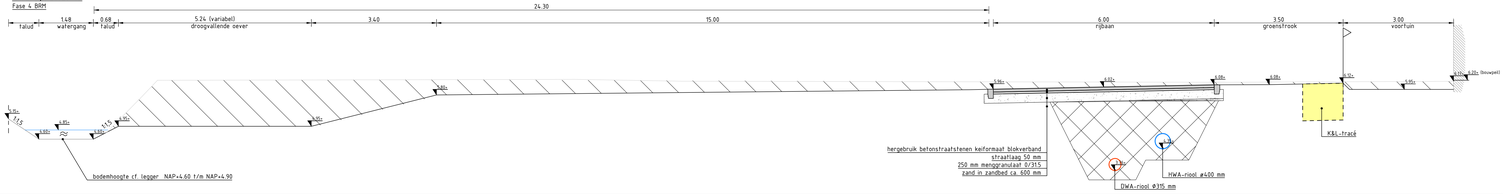

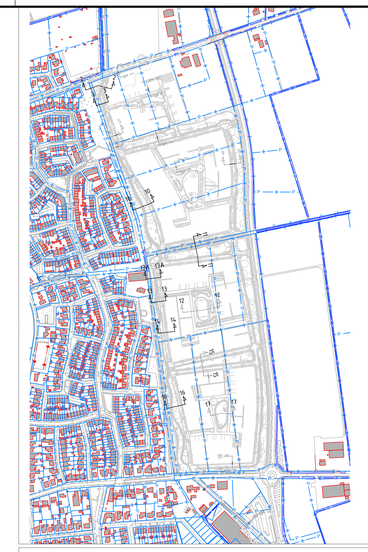

Legenda

- elementverharding 2e hands klinker keiformaat, blokverband
- asfalt, AC 22 base
- ontgraven grond/zand
- aanvulling met grond
- bestaande aanvulling grond
- aanbrengen menggranulaat 0 / 31.5 mm
- aanbrengen zand in zandbed
- K&L-tracé
- waterspiegel
- bebouwing
- perceelgrens
- opsluitband

afstrekmaten in meter [m] in het actuvast RD-stelsel, tenzij anders vermeld
maten in meter [m], tenzij anders vermeld
maatvoeringsmaten in millimeter [mm], tenzij anders vermeld
peilmaten in meter [m] t.o.v. NAP, tenzij anders vermeld
tekens en letstigen indicatief weergegeven

Symbool	Wijziging	Datum	Getekend	Gecon.	Vrijgave	Omschrijving

opdrachtgever
Gemeente Gilze en Rijen
A: Postbus 73, 5120 AB Rijen
T: 14 0161
E: info@gilzerijen.nl
W: www.gilzerijen.nl

Gilze en Rijen

project
Nieuwbouw Tussen de Leijen te Rijen

omschrijving
vergunningsaanvraag waterschap
Profielen

CIVIELPLAN
tijdloos creatieve civiele oplossingen

CivielPlan
A: Distributiestraat 31, 4283 JN Giessen
T: 0183 - 29 00 29
I: www.civielplan.nl
E: info@civielplan.nl

getekend	gecontroleerd	gekeurd/akkoord
R.E.A. van den Braak	P.A. van Loon	P.A. van Loon

datum	formaat	verkleind	schaal	blad nr.	van
09-07-2024	841x1399	----	1:50	1	1

documentstatus	bestekdocnummer
CONCEPT	none

projectnummer	bestekhoofdnummer
RL21AA1267	1267-VG-001

Gemeente Gilze en Rijen
2000 VX Rijen
Postbus 73