

Dwarsprofiel 13A

Fase 3 BRM

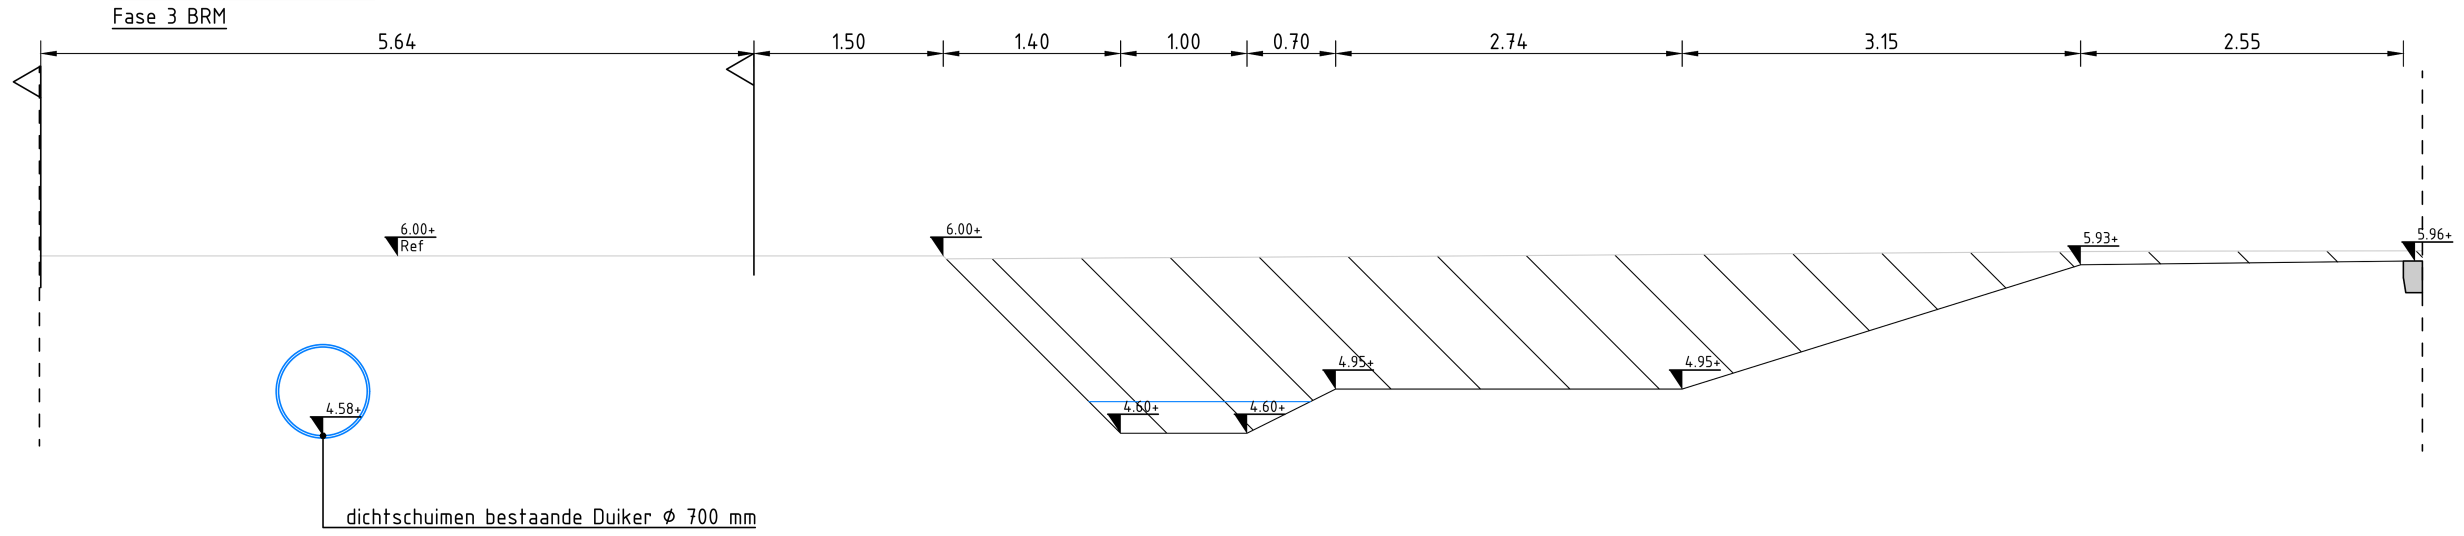

Bouwrijpmaken

1:200

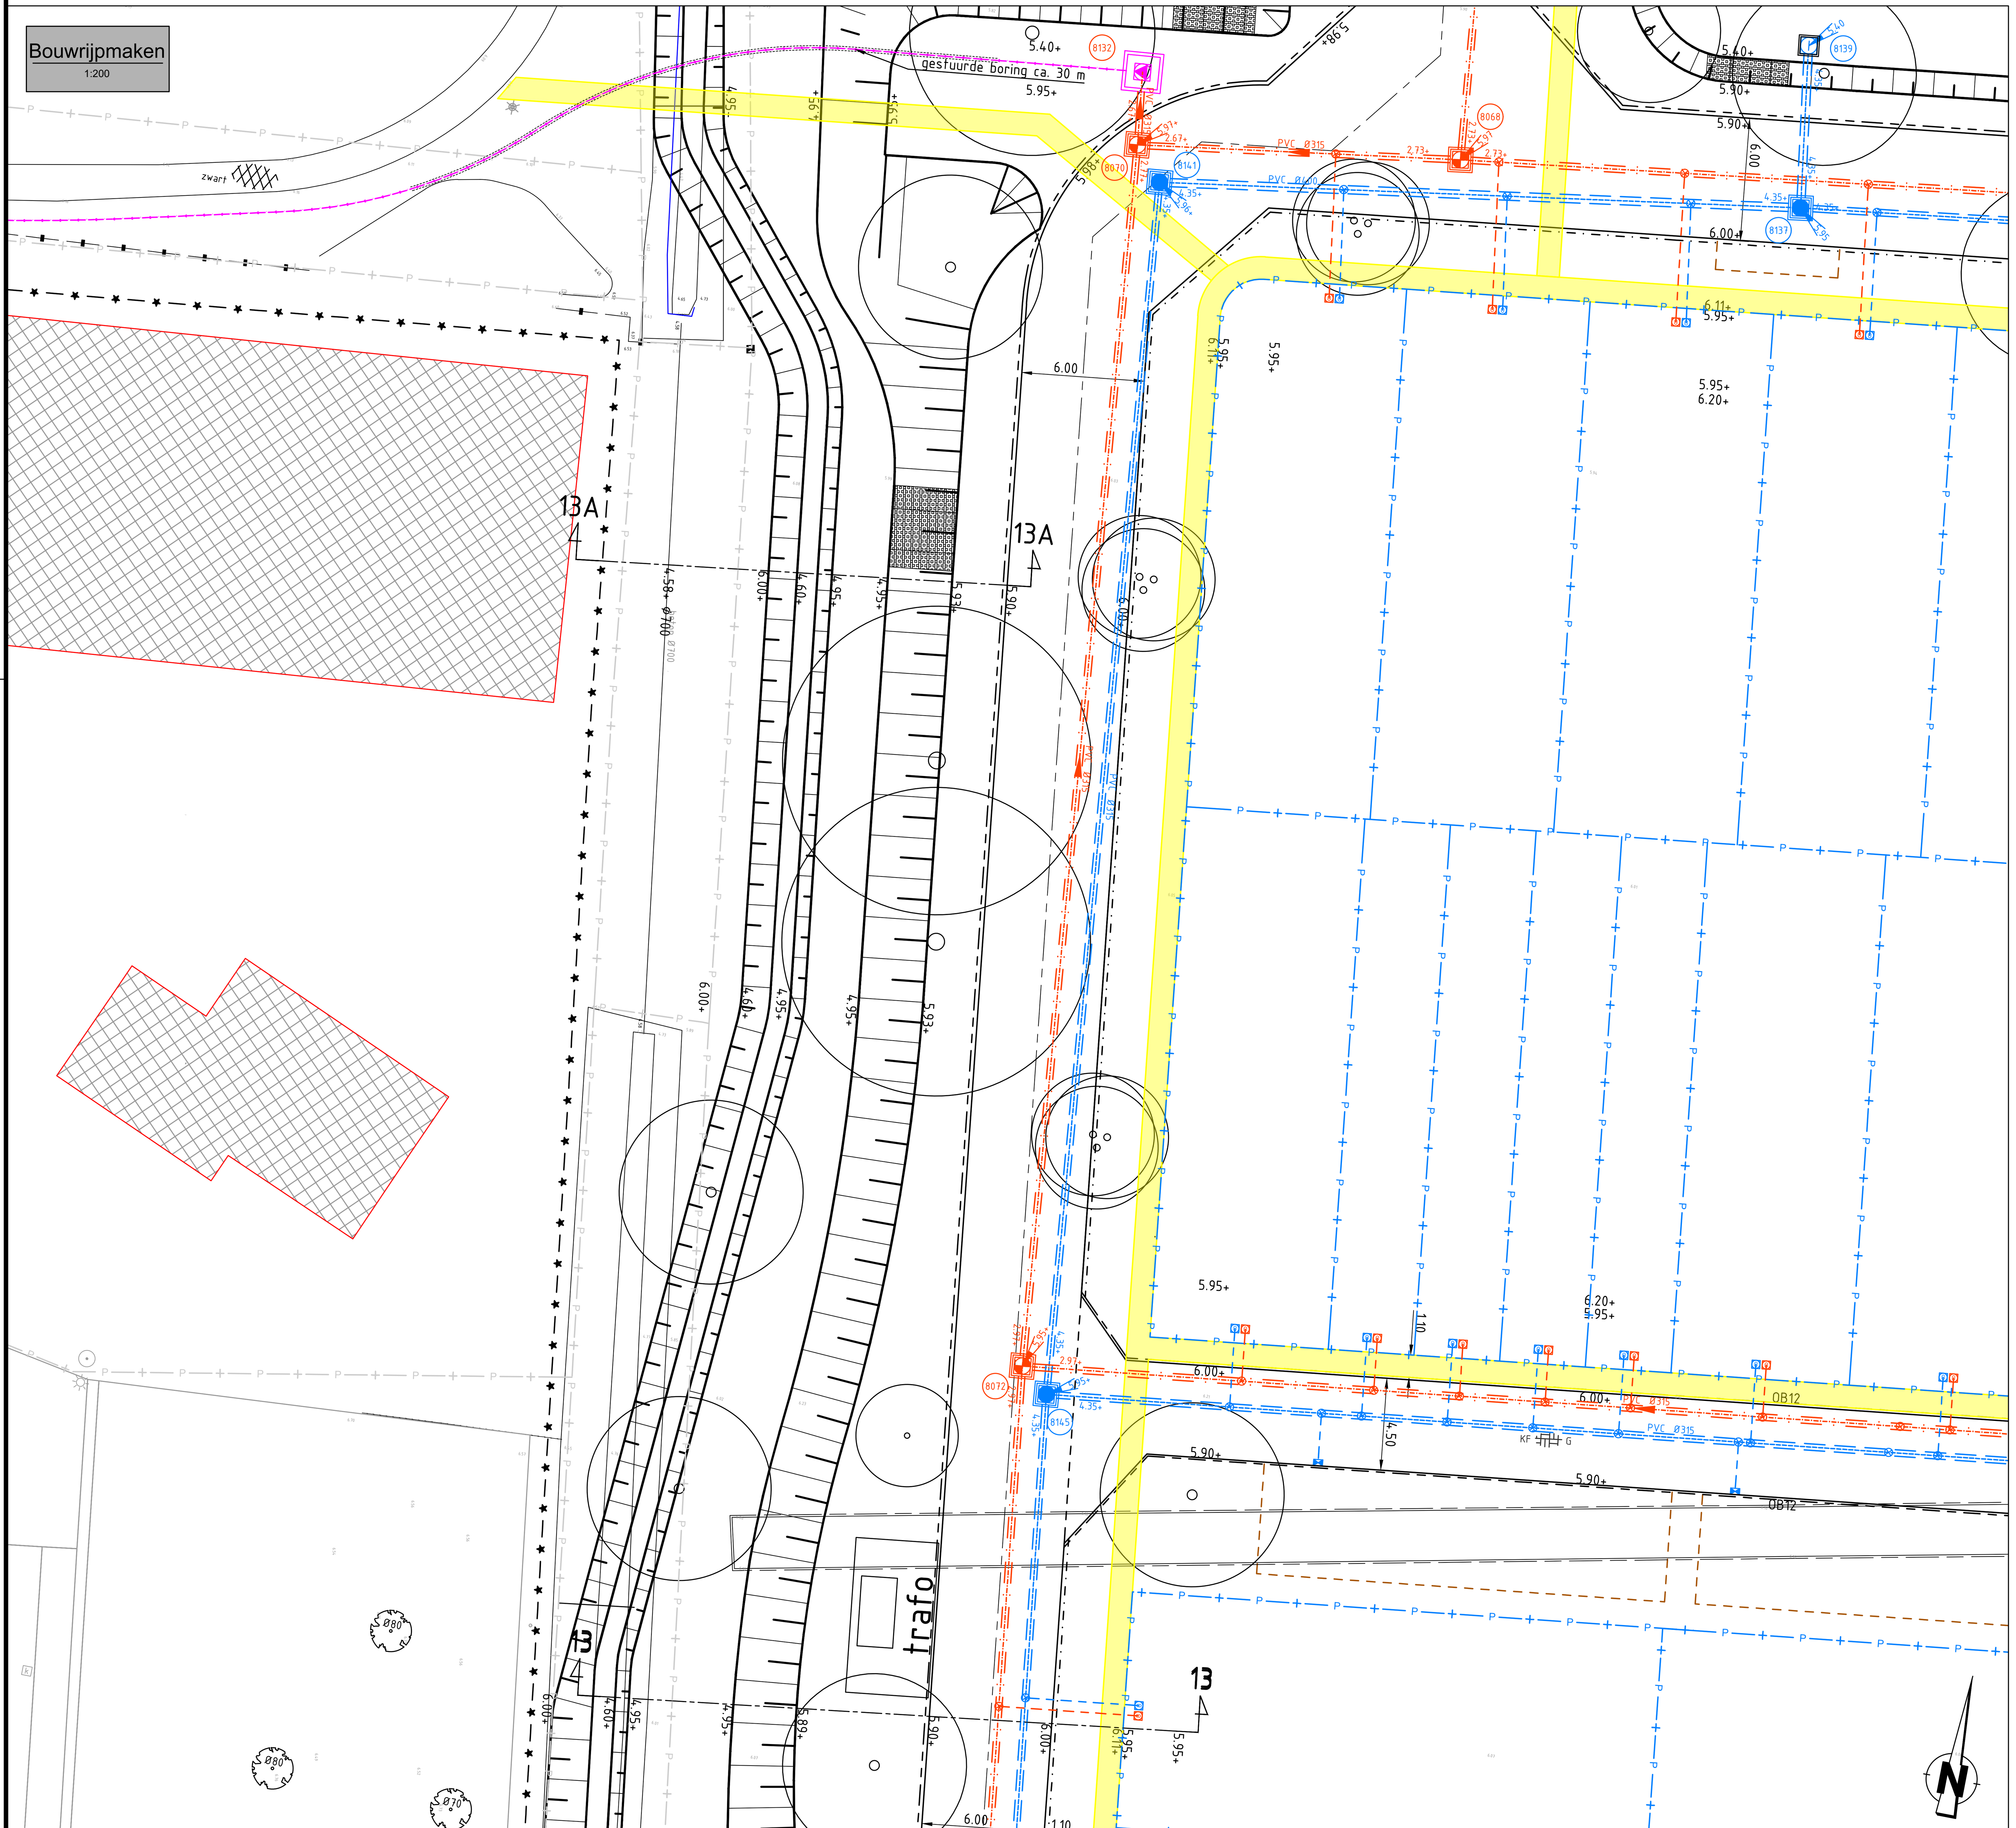

Legenda


Symbool	Omschrijving
	BGT
	perceelsgrenzen BRK
6.45	bestaande hoogte
Ø50	bestaande boom incl. stamdiameter in cm
	nutstracé breedte 1.100 mm
	locatie dwarsprofiel

Legenda

Symbool	Omschrijving
KF G	(hergebruikte) betonstraatstenen keiformaat blokverband
	opsluitband 120 x 250 mm
	trottoirband 180/200 x 250 mm op de kop stellen
	geleideband 50/200 x 250 mm op de kop stellen
	aanbrengen talud (aanbrengen teelaarde 300 mm en inzaaien)
	bestaand talud
	aan te leggen in latere fase
PVC Ø315 4.32+	aanbrengen dwa-riool kleur grijs, incl. diameter materiaal b.o.b. en stroomrichting
PVC Ø315 4.32+	aanbrengen it-riool kleur groen, incl. diameter materiaal, b.o.b. en stroomrichting
	aanbrengen inspectieput dwa-riool, afm. 1.000 x 1.000 mm (BLIND AFWERKEN)
	aanbrengen inspectieput dwa-riool, PE Ø800 mm incl. verzonken aansluiting t.b.v. persleiding
	aanbrengen inspectieput it-riool, afm. 1.000 x 1.000 mm, inclusief 300 mm zandvang (BLIND AFWERKEN)
	aanbrengen put it-riool (slok-op), afm. 1.000 x 1.000 mm, inclusief 300 mm zandvang inclusief landelijke afvoer Ø 70 mm, 80 mm boven wadibodem
	aanbrengen prefab pomput 1.920 x 1.920 mm
	aanbrengen put it-riool (slok-uit) met roosterdeksel afm. 1000 x 1000 mm, inclusief 300 mm zandvang
	aanbrengen prefab betonnen uitstroomvoorziening (type I en II)
	aanbrengen DWA/HWA ontstoppingsstuk met klemdeksel
	aanbrengen inlaat DWA/HWA uitlegger
	aanbrengen DWA/HWA uitlegger pvc Ø125 mm kleur: grijs / groen
BETON Ø1200 4.15+	aanbrengen duiker inlc. diameter materiaal en b.o.b.
	aanbrengen persleiding HDPE Ø110 mm inclusief signaalkabel
2.0%	afschot
5.40+	ontwerphoogte in m t.o.v. N.A.P.
	aanbrengen grondwerk parkeervakken
	aanbrengen grasbetontegels 600 x 450 mm
	perceelsgrens nieuw

Situatie overzicht

Schaal n.v.t.

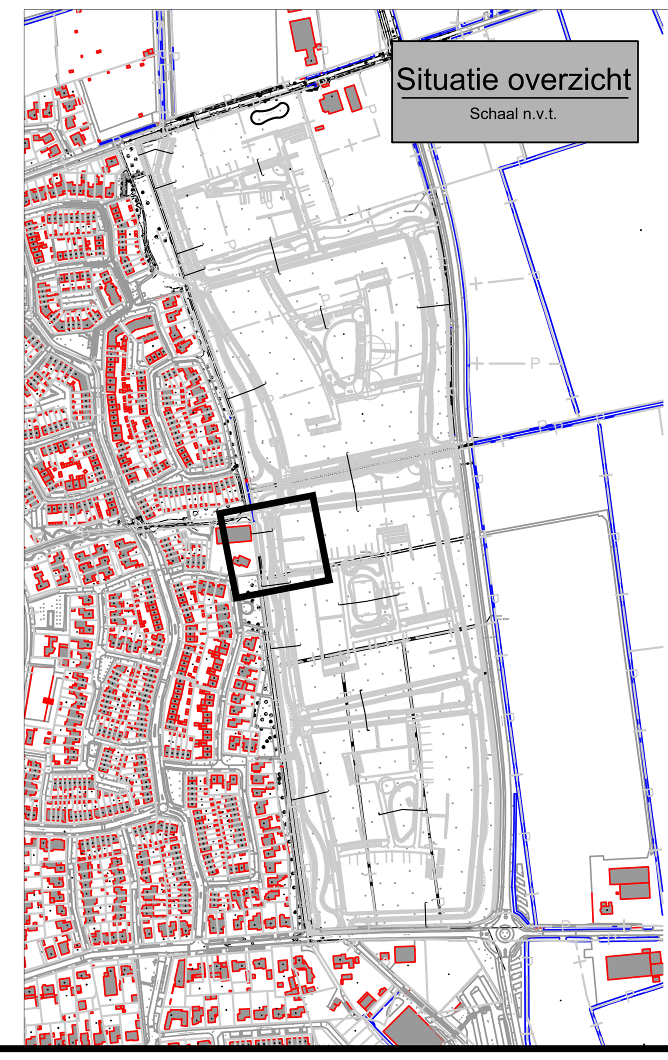

coördinaten in meter [m] in het actueel RD-stelsel, tenzij anders vermeld
maten in meter [m], tenzij anders vermeld
materiaalmaten in millimeter [mm], tenzij anders vermeld
peilmaten in meter [m] t.o.v. NAP, tenzij anders vermeld
kabels en leidingen indicatief weergegeven

Symbool	Wijziging	Datum	Getekend	Gecon.	Vrijgave	Omschrijving

opdrachtgever
Gemeente Gilze en Rijen
A: Postbus 73
5120 AB Rijen
T: 14 0161
I: www.gilzerijen.nl
E: info@gilzerijen.nl

GEMEENTE Gilze en Rijen

project
Nieuwbouw Tussen de Leijen te Rijen

omschrijving
Bestekstekening Bouwrijpmaken

CIVIELPLAN
buiten creëren we samen

CivielPlan
A: Distributiestraat 31
4283 JN Giessen
T: 0183 - 30 71 73
I: www.civielplan.nl
E: info@civielplan.nl

getekend	gecontroleerd	geautoriseerd
R.E.A. van den Braak	F.J.M. Hazen	P.A. van Loon

datum	formaat	versie	schaal	bladnr.	van
17-01-2025	A1		1:200		

documentstatus	besteksnummer
DEFINITIEF	

projectnummer	tekeningnummer
RL21AA1267	1267-WE-06

bestandsnaam : 20240117-1267.dwg
sheetnaam: WE-06