


Langsprofiel
Kokerduiker Mosstraat

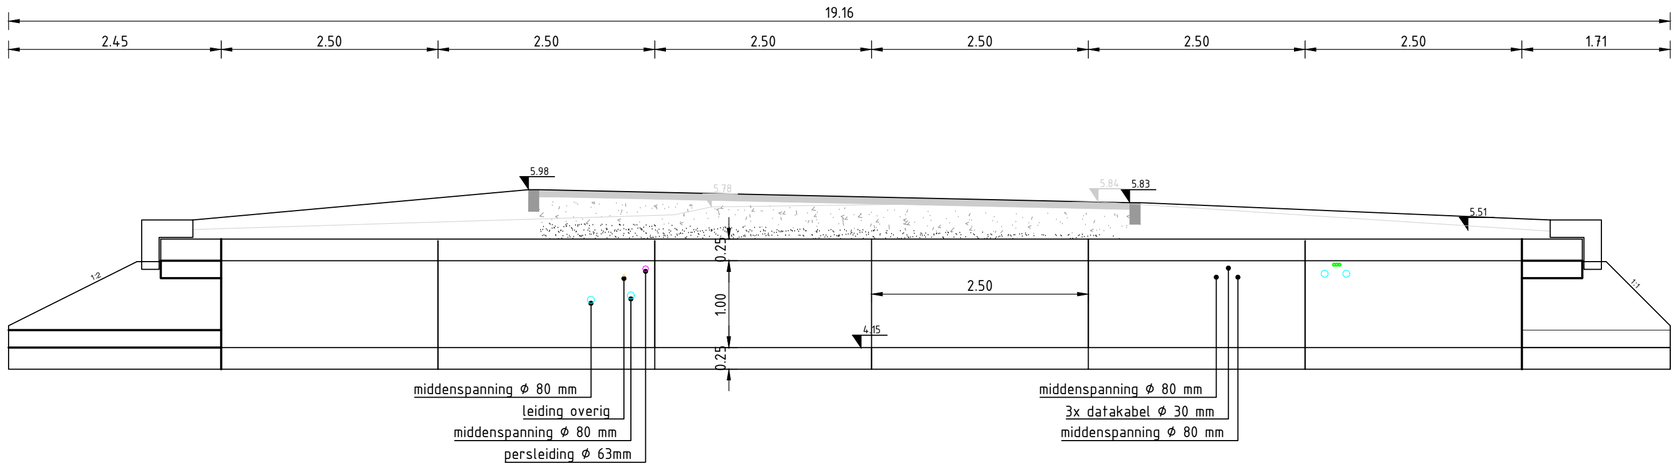


Dwarsprofiel Kokerduiker
Mosstraat zuidelijk

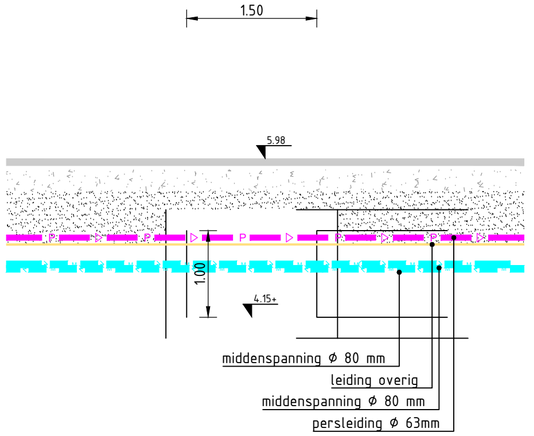


Dwarsprofiel Kokerduiker
Mosstraat noordelijk

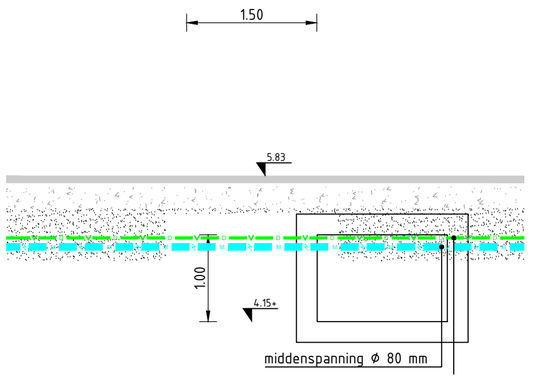

detail
slok - op

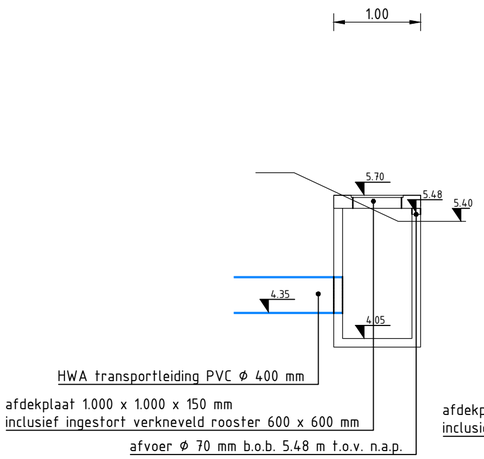

detail
slok - uit

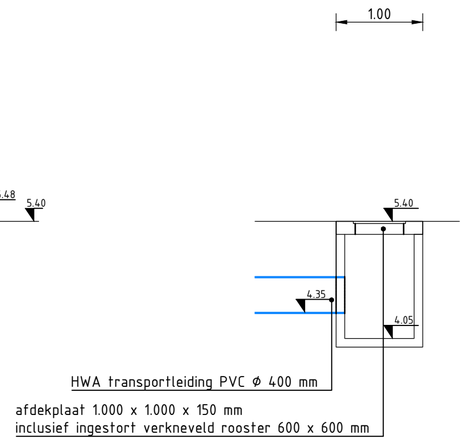

coördinaten in meter [m] in het actueel RD-stelsel, tenzij anders vermeld
maten in meter [m], tenzij anders vermeld
materiaalmaten in millimeter [mm], tenzij anders vermeld
peilmaten in meter [m] t.o.v. NAP, tenzij anders vermeld
kabels en leidingen indicatief weergegeven

Symbool	Wijziging	Datum	Getekend	Gecon.	Vrijgave	Omschrijving

opdrachtgever
Gemeente Gilze en Rijen
A: Postbus 73
5120 AB Rijen
T: 14 0161
I: www.gilzerijen.nl
E: info@gilzerijen.nl

project
Nieuwbouw Tussen de Leijen te Rijen

omschrijving
Bestekstekening
Details

getekend	gecontroleerd	geautoriseerd
R.E.A. van den Braak	F.J.M. Hazen	P.A. van Loon

datum	formaat	versie	schaal	bladnr.	van
28-01-2025	A2		1:50		

CivielPlan
A: Distributiestraat 31
4283 JN Giessen
T: 0183 - 30 71 73
I: www.civielplan.nl
E: info@civielplan.nl

documentstatus	besteksnummer
DEFINITIEF	

projectnummer	tekeningnummer
RL21AA1267	1267-BE-142

bestandsnaam: 20250203-1267.dwg
sheetnaam: BRM 142