



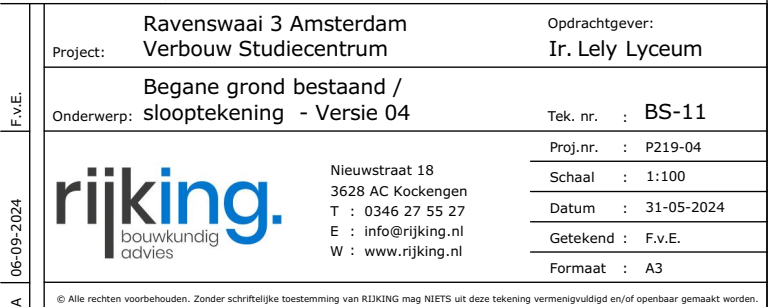

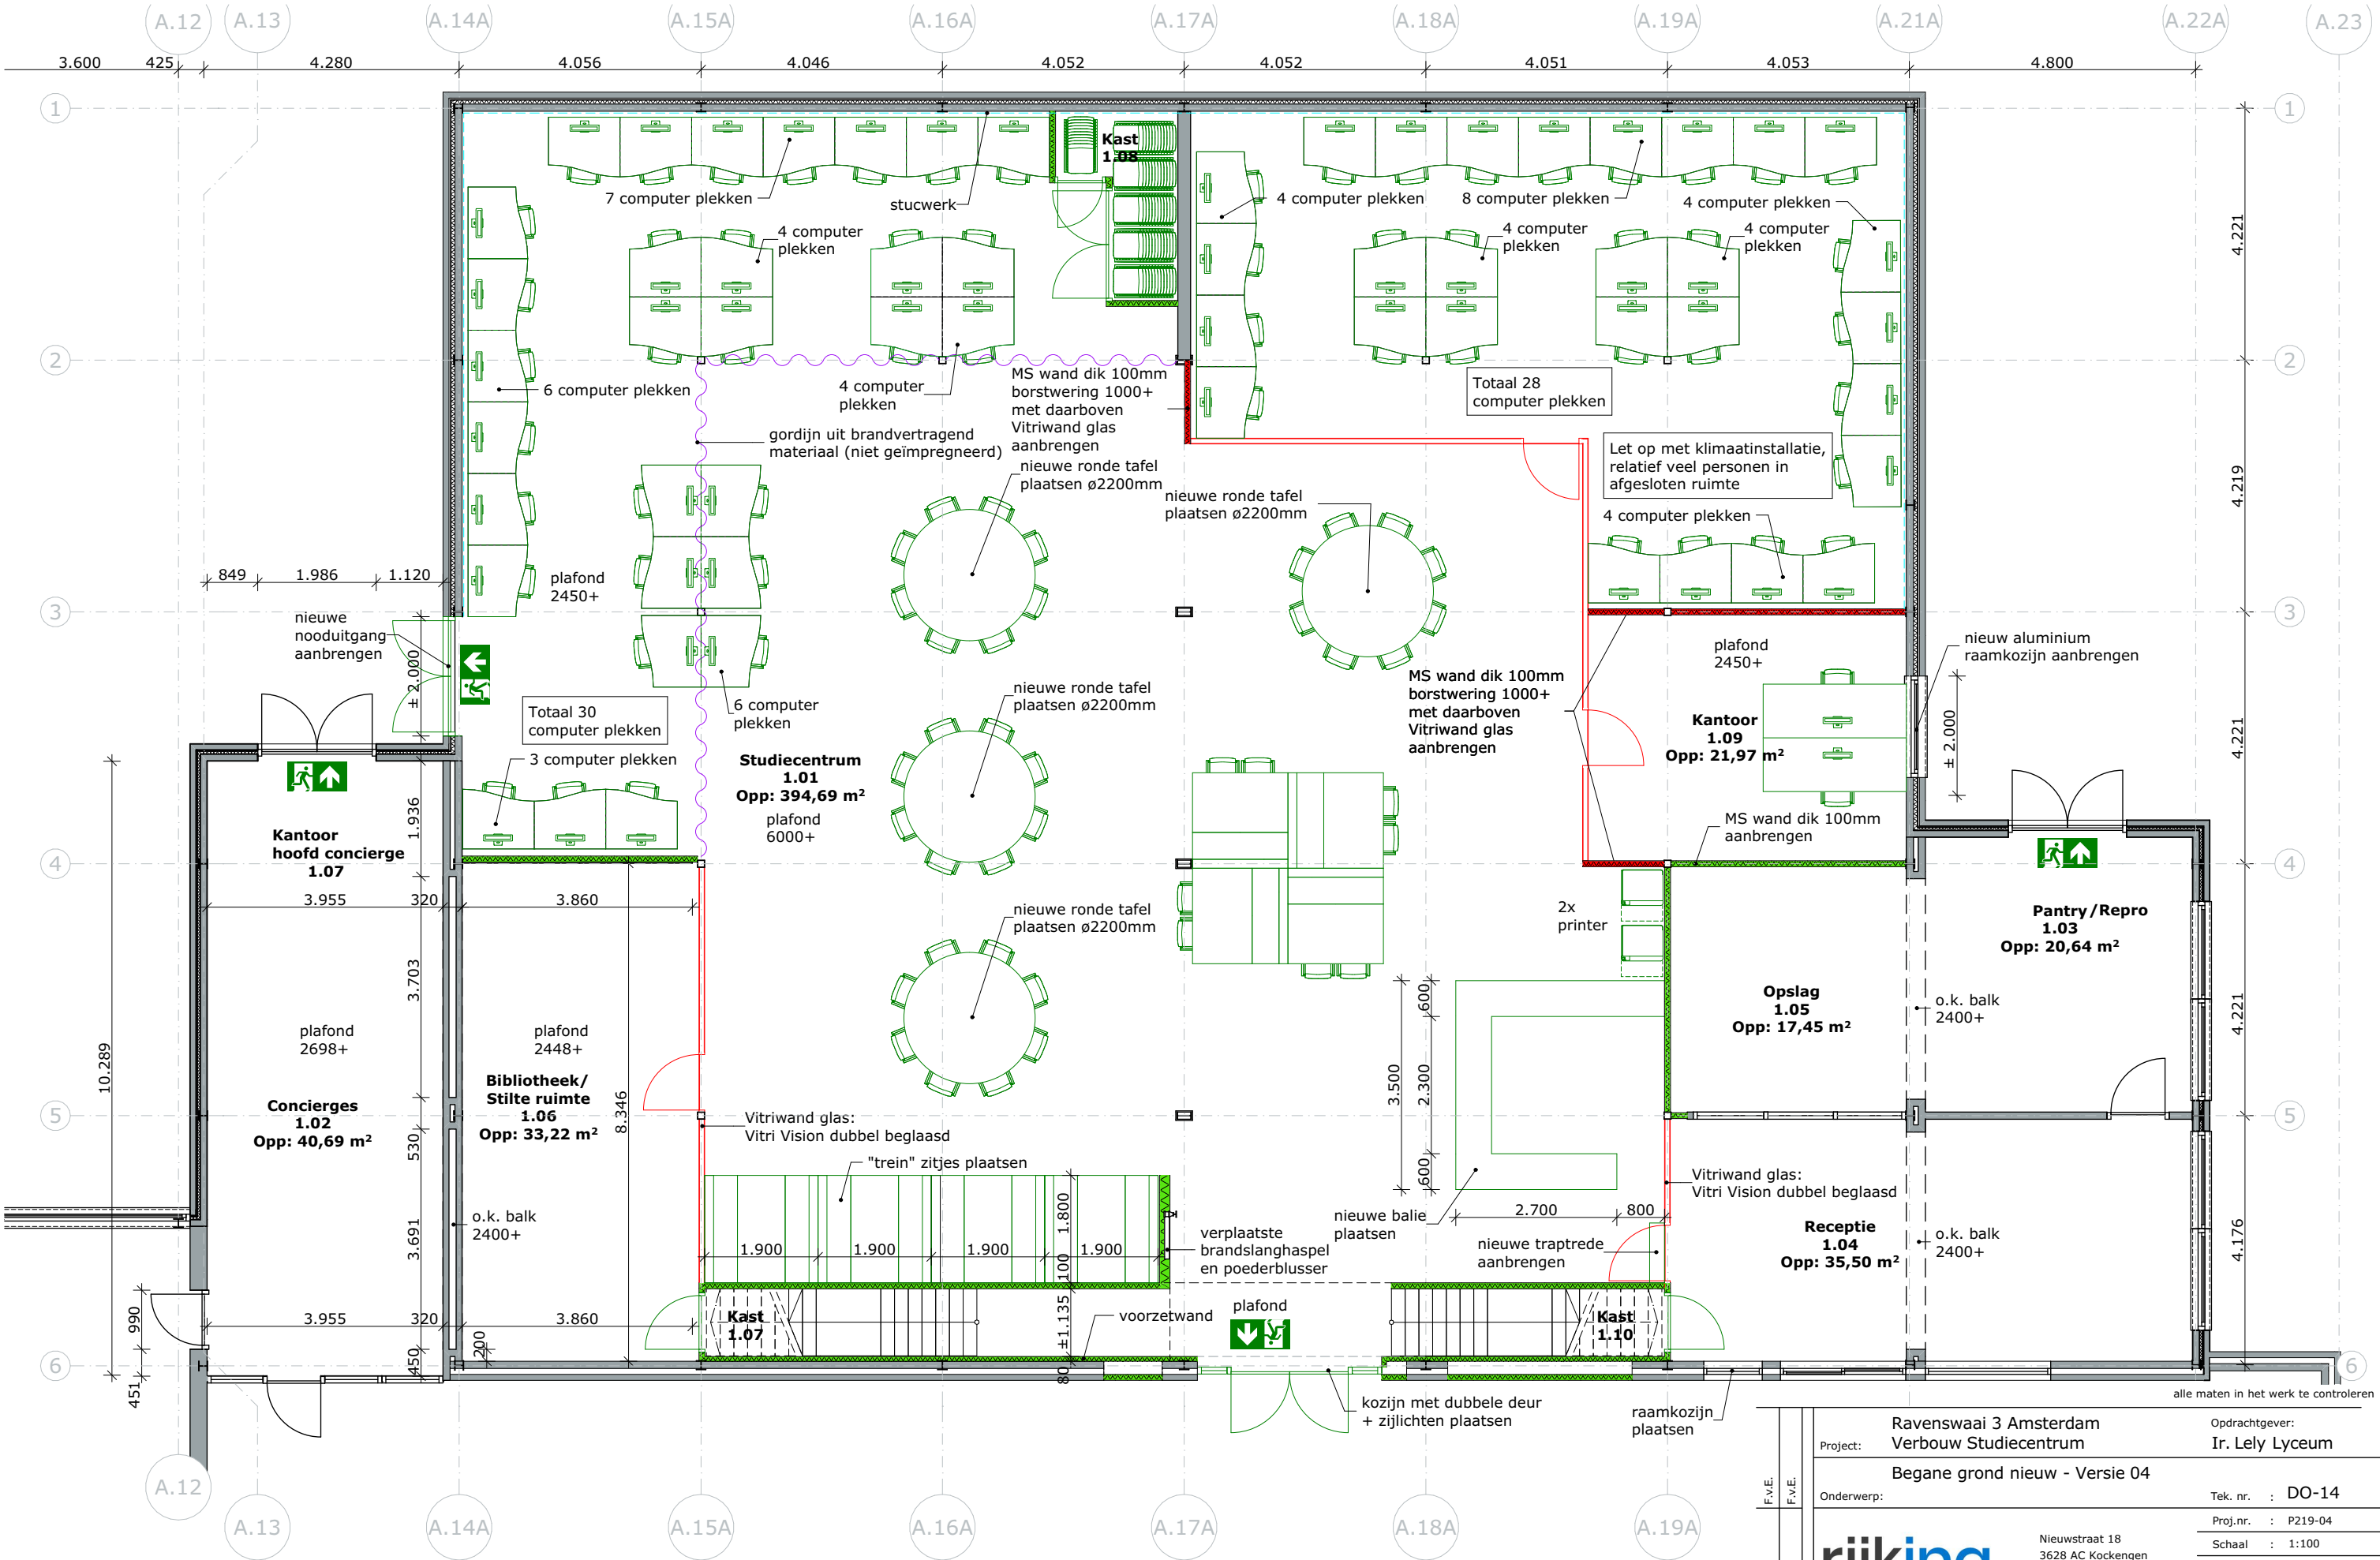




Begane grond nieuw


Project: Ravenswaai 3 Amsterdam Verbouw Studiecentrum		Opdrachtgever: Ir. Lely Lyceum	
Onderwerp: Begane grond nieuw - Versie 04		Tek. nr. : DO-14	
 rijking. bouwkundig advies		Proj.nr. : P219-04	
		Datum : 31-05-2024	
		Getekend : F.v.E.	
		Formaat : A3	
Nieuwstraat 18 3628 AC Kockengen T : 0346 27 55 27 E : info@rijking.nl W : www.rijking.nl			

© Alle rechten voorbehouden. Zonder schriftelijke toestemming van RIJKing mag NIETS uit deze tekening vermenigvuldigd en/of openbaar gemaakt worden.

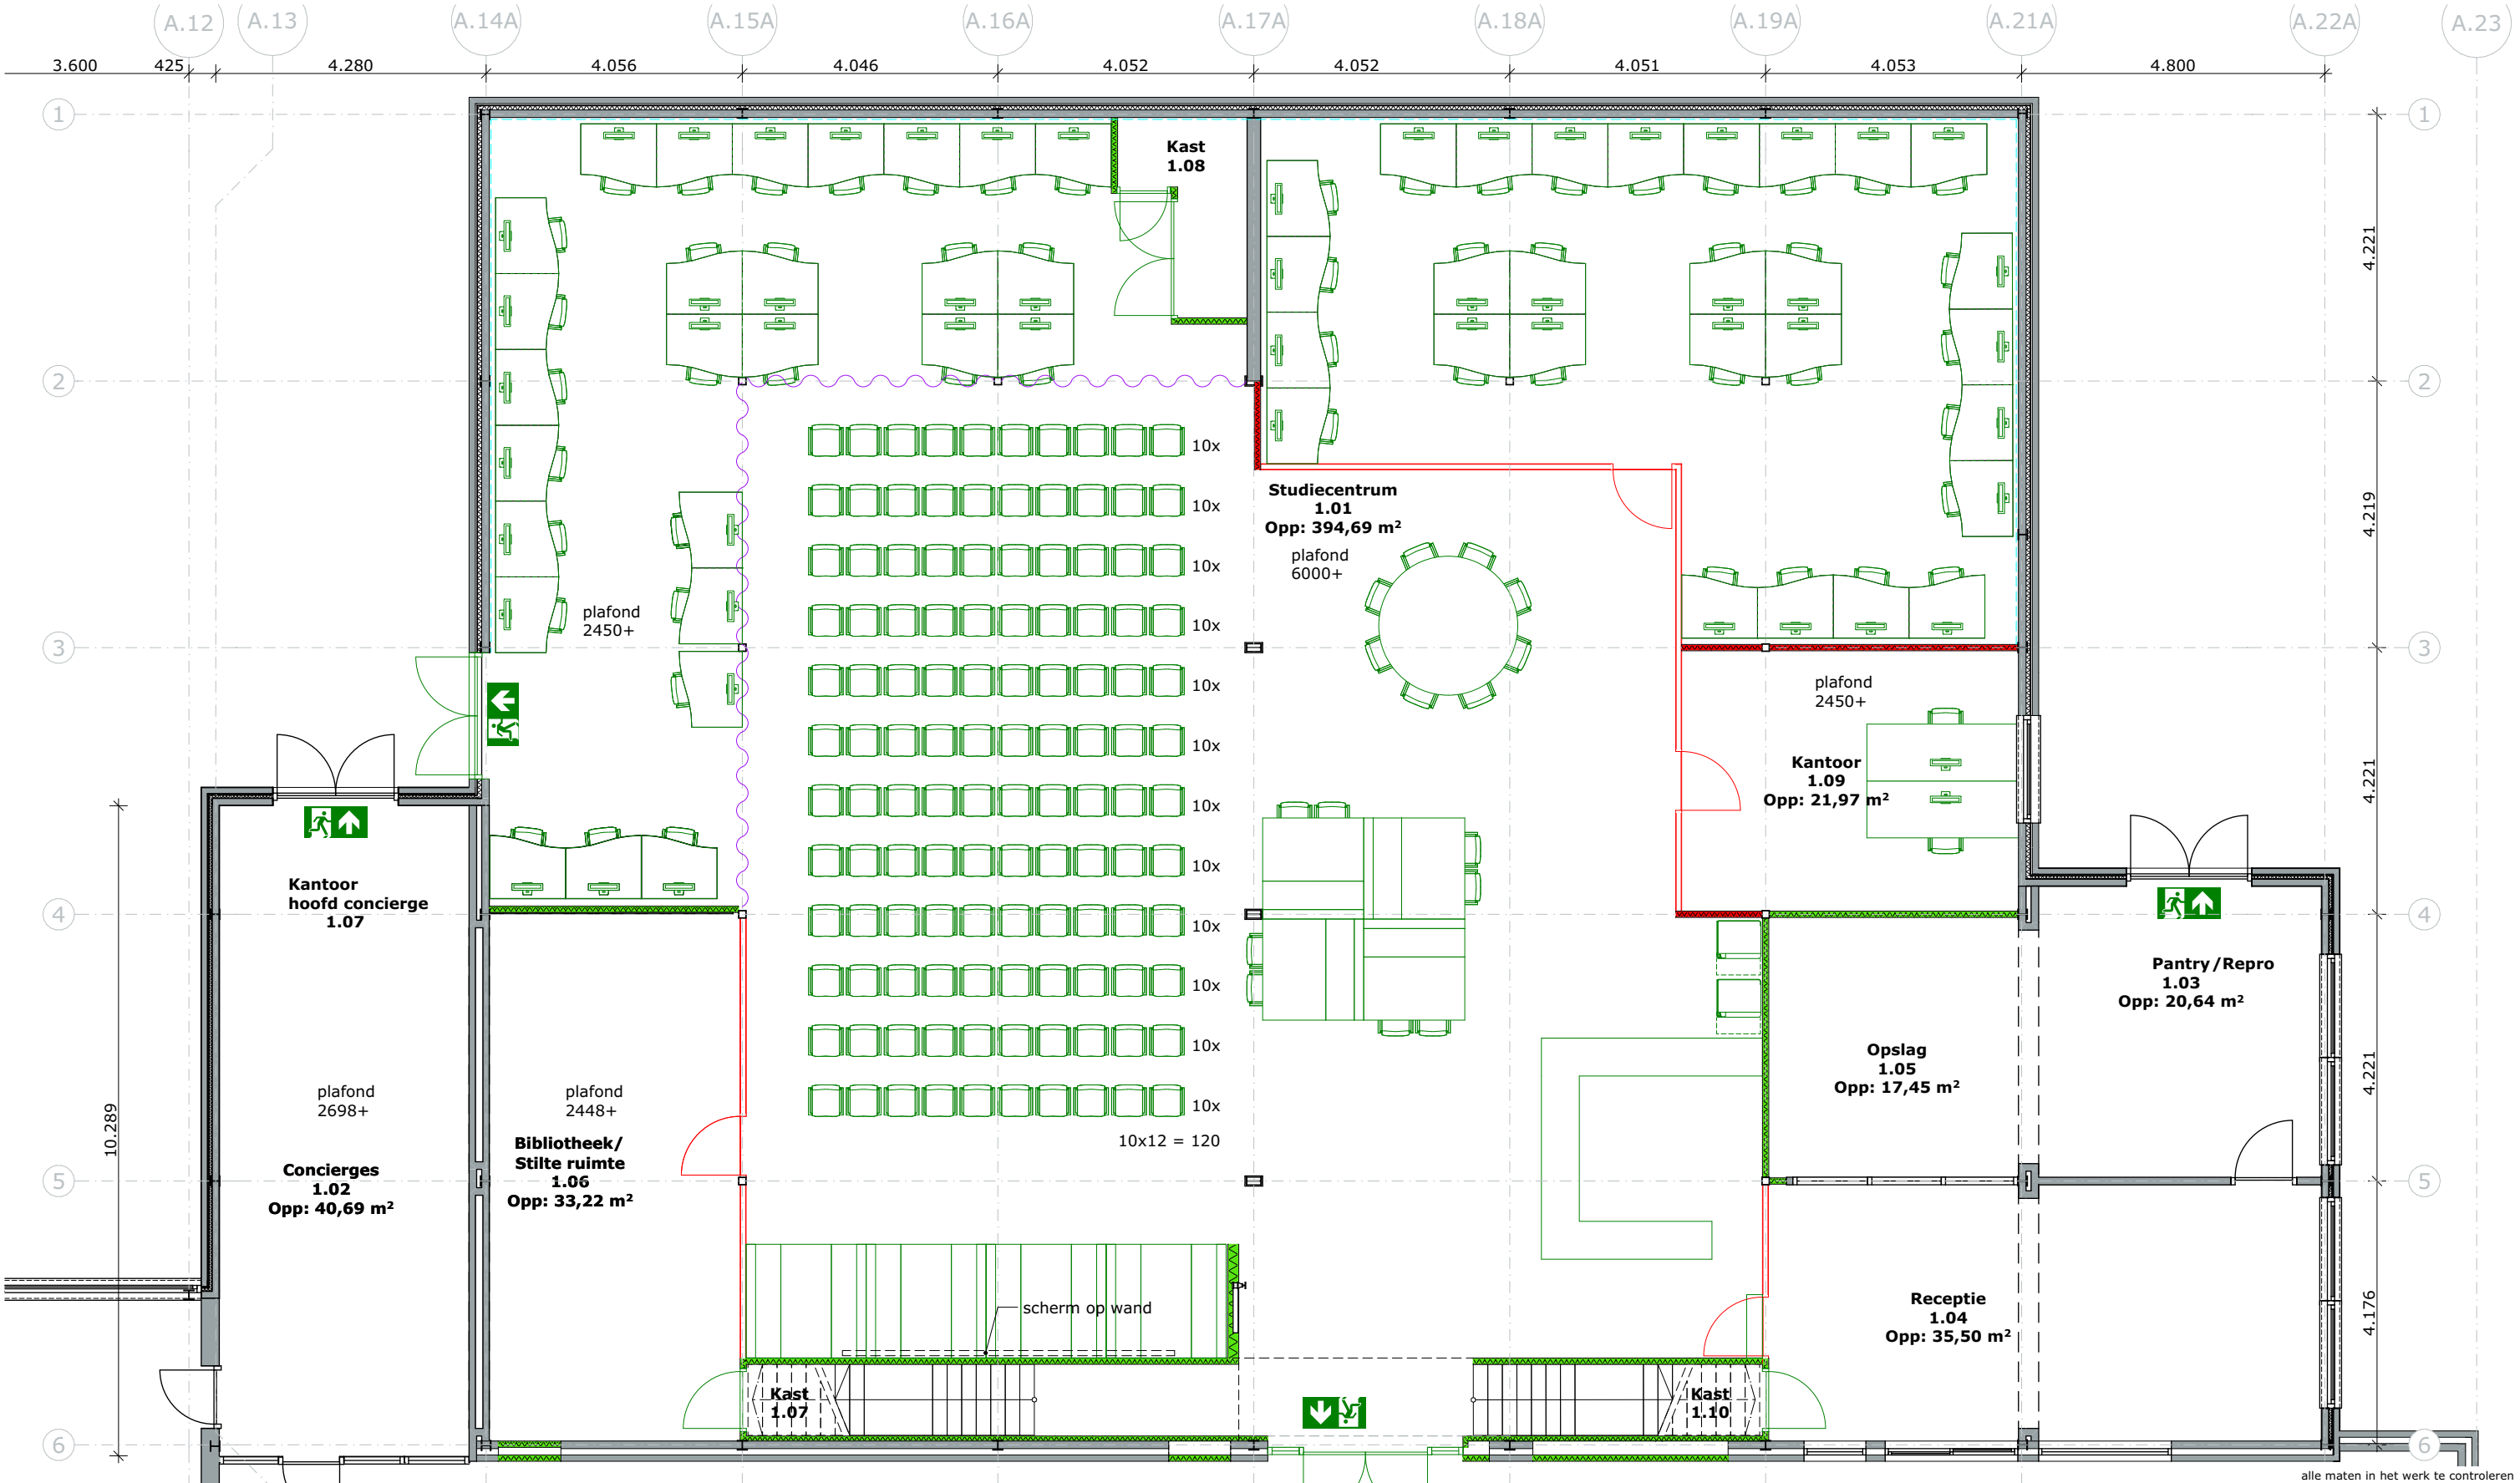

Begane grond nieuw

F.v.E.	F.v.E.	Ravenswaai 3 Amsterdam		Opdrachtgever:			
		Project: Verbouw Studiecentrum		Ir. Lely Lyceum			
		Begane grond nieuw - 120 stoelen -					
		Onderwerp: Versie 05		Tek. nr. : DO-15			
07-11-2024	06-09-2024			Nieuwstraat 18			
				3628 AC Kockengen			
				T : 0346 27 55 27			
				E : info@rijking.nl			
		W : www.rijking.nl		Proj.nr. : P219-04			
				Schaal : 1:100			
				Datum : 31-05-2024			
				Getekend : F.v.E.			
				Formaat : A3			
B	A	© Alle rechten voorbehouden. Zonder schriftelijke toestemming van RIJNING mag NIETS uit deze tekening vermenigvuldigd en/of openbaar gemaakt worden.					

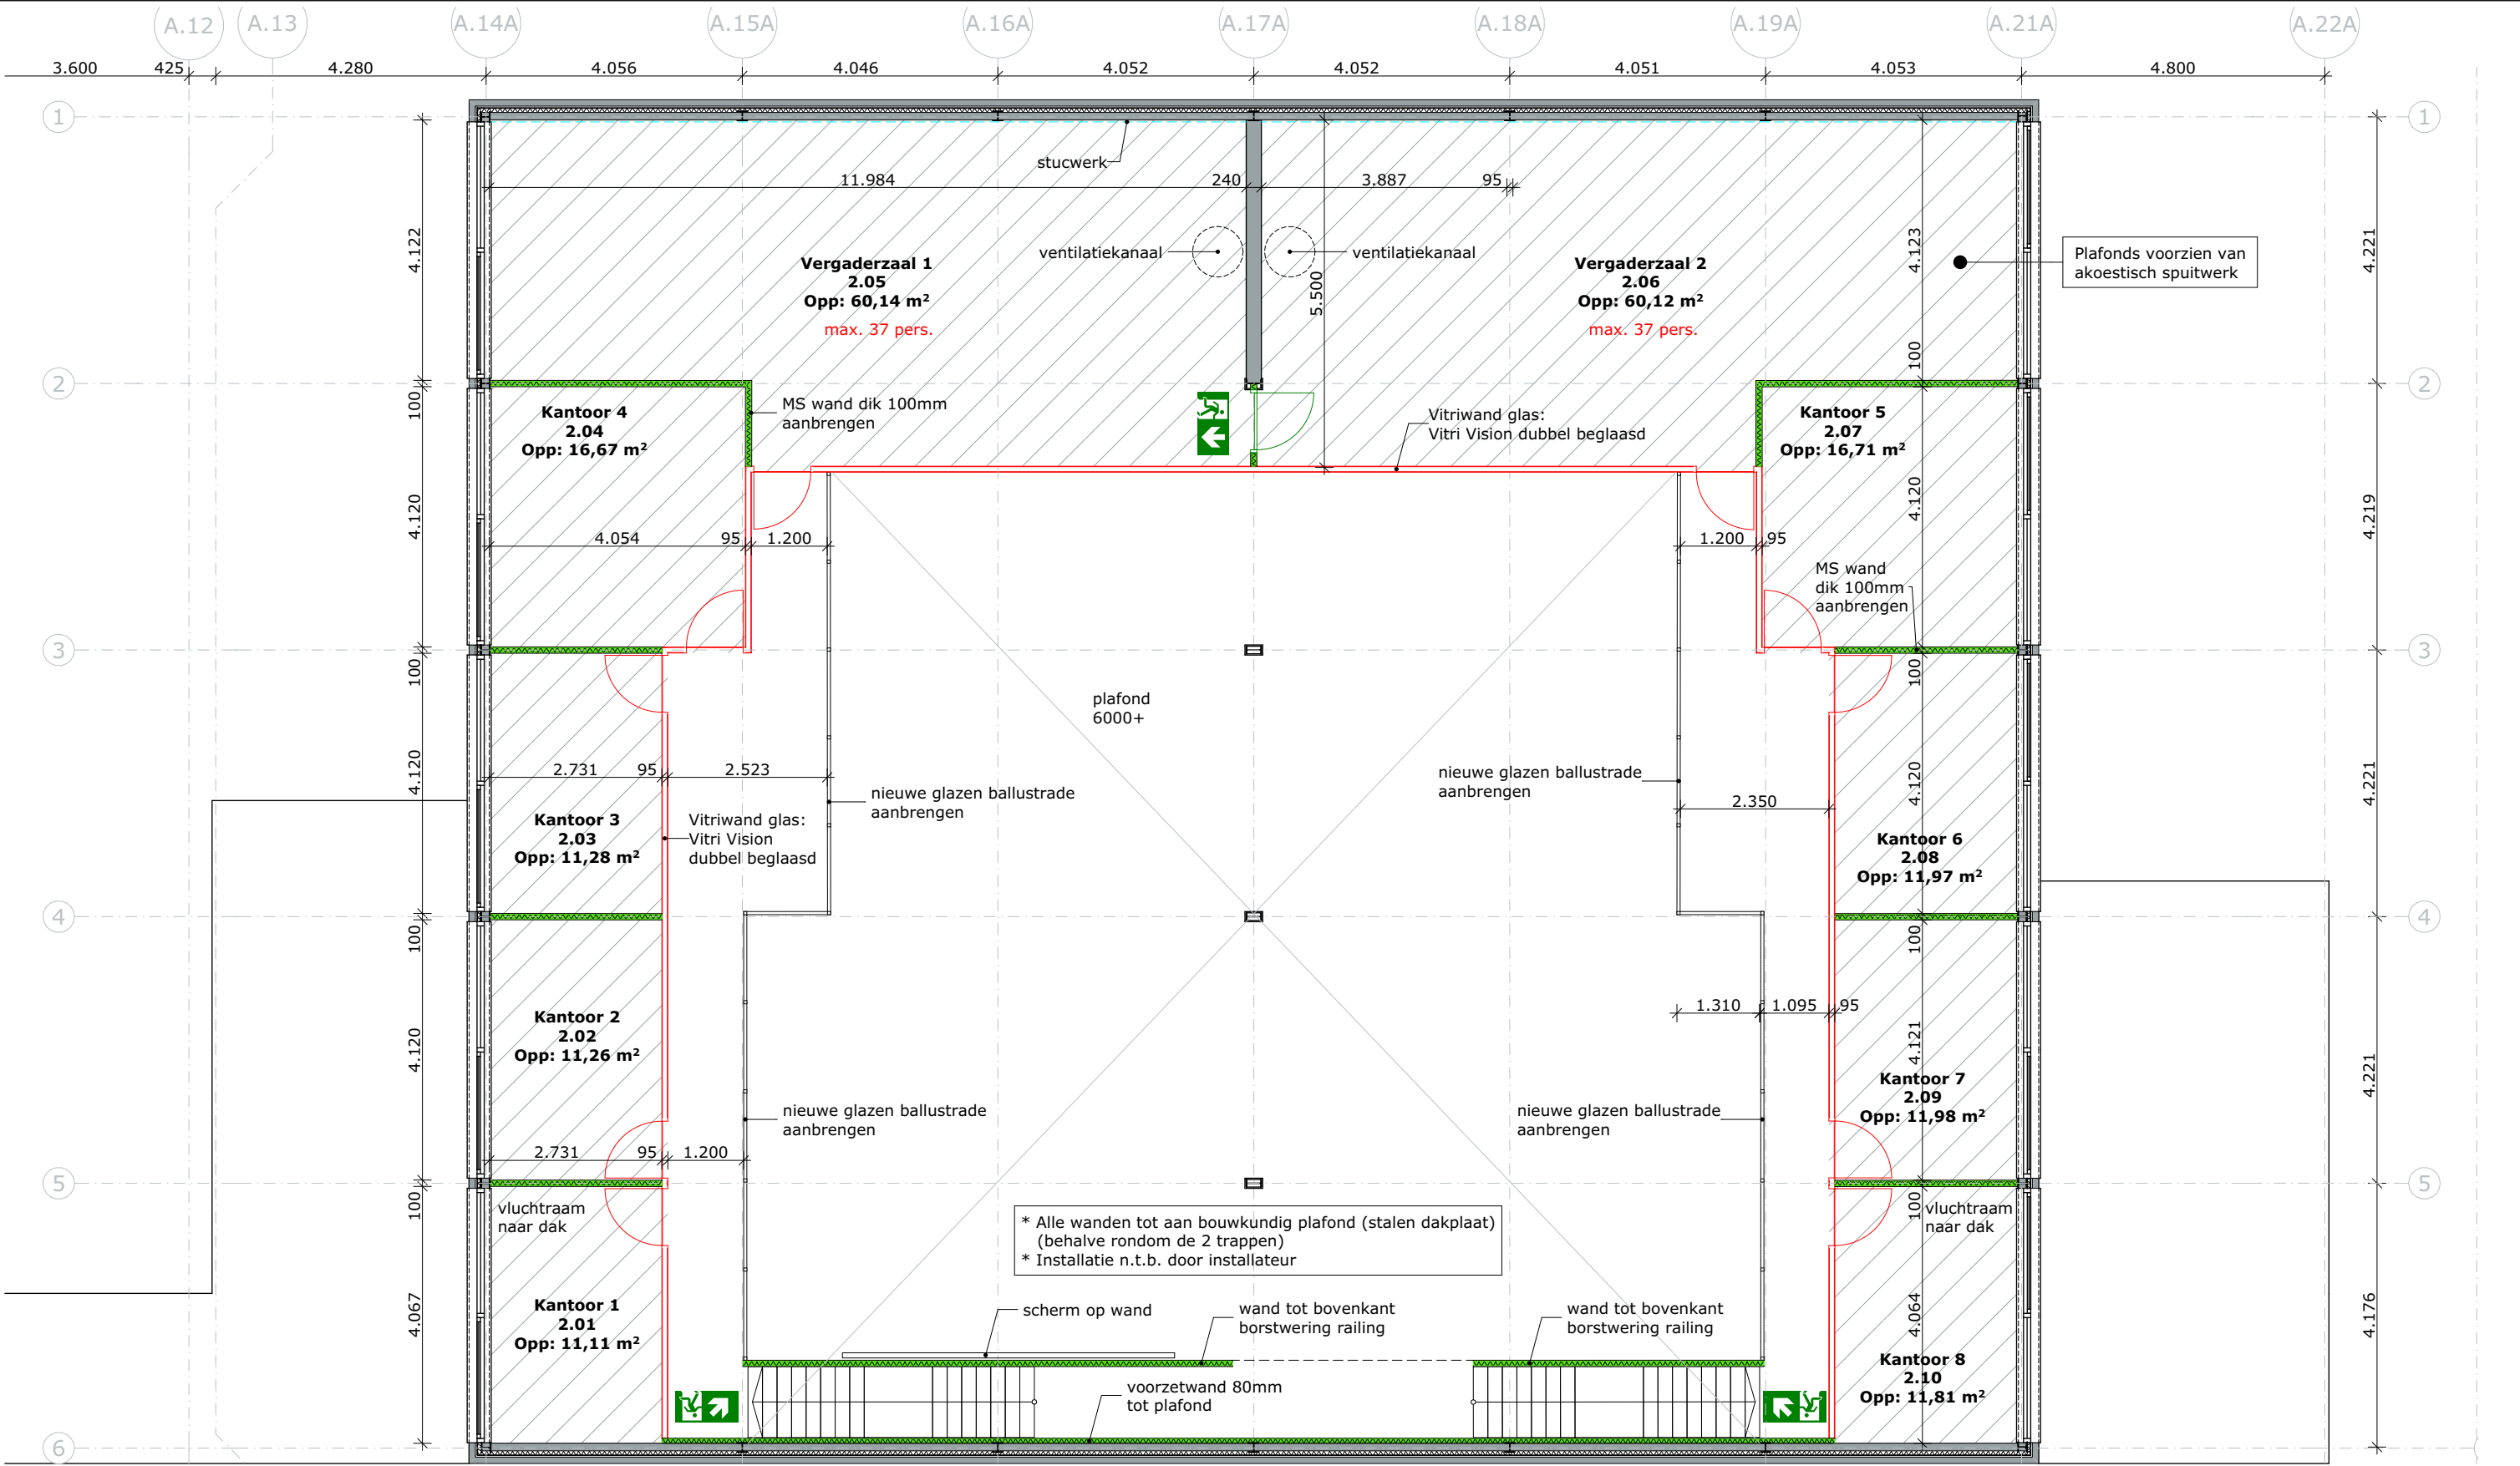

alle maten in het werk te controleren


1e verdieping nieuw

F.v.E. 06-09-2024 A	Project:	Ravenswaai 3 Amsterdam Verbouw Studiecencentrum	Opdrachtgever:	Ir. Lely Lyceum
	Onderwerp:	1e verdieping nieuw - Versie 04		
			Tek. nr. :	DO-16
			Proj.nr. :	P219-04
			Schaal :	1:100
		Nieuwstraat 18 3628 AC Kockengen T : 0346 27 55 27 E : info@rijking.nl W : www.rijking.nl	Datum :	31-05-2024
			Getekend :	F.v.E.
			Formaat :	A3
© Alle rechten voorbehouden. Zonder schriftelijke toestemming van RIJ KING mag NIETS uit deze tekening vermenigvuldigd en/of openbaar gemaakt worden.				



alle maten in het werk te controleren

Project:	Ravenswaai 3 Amsterdam Verbouw Studiecentrum	Opdrachtgever:	Ir. Lely Lyceum
	3D begane grond		
Onderwerp:		Tek. nr. :	DO-56
		Proj.nr. :	P219-04
		Schaal :	1:357,14
		Datum :	07-11-2024
		Getekend :	F.v.E.
		Formaat :	A3
rijking. bouwkundig advies		Nieuwstraat 18 3628 AC Kockengen T : 0346 27 55 27 E : info@rijking.nl W : www.rijking.nl	
		© Alle rechten voorbehouden. Zonder schriftelijke toestemming van RIJ KING mag NIETS uit deze tekening vermenigvuldigd en/of openbaar gemaakt worden.	

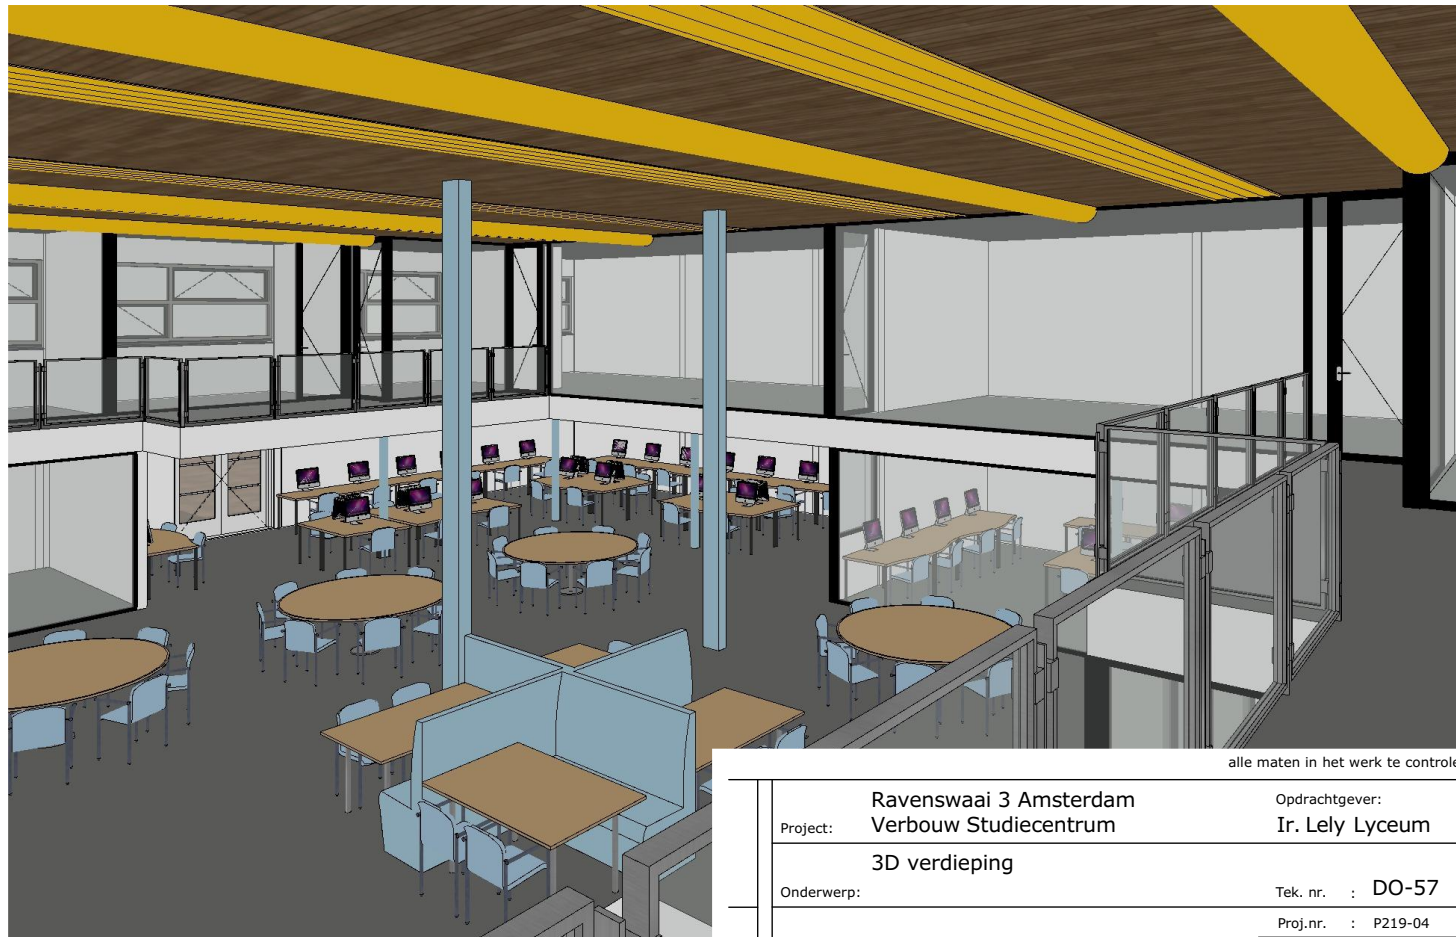

alle maten in het werk te controleren

Project:	Ravenswaai 3 Amsterdam Verbouw Studiecentrum	Opdrachtgever:	Ir. Lely Lyceum
	3D verdieping		
Onderwerp:		Tek. nr. :	DO-57
		Proj.nr. :	P219-04
		Schaal :	
		Datum :	07-11-2024
		Getekend :	F.v.E.
		Formaat :	A3

rijking.
bouwkundig
advies

Nieuwstraat 18
3628 AC Kockengen
T : 0346 27 55 27
E : info@rijking.nl
W : www.rijking.nl

© Alle rechten voorbehouden. Zonder schriftelijke toestemming van RIJ KING mag NIETS uit deze tekening vermenigvuldigd en/of openbaar gemaakt worden.