
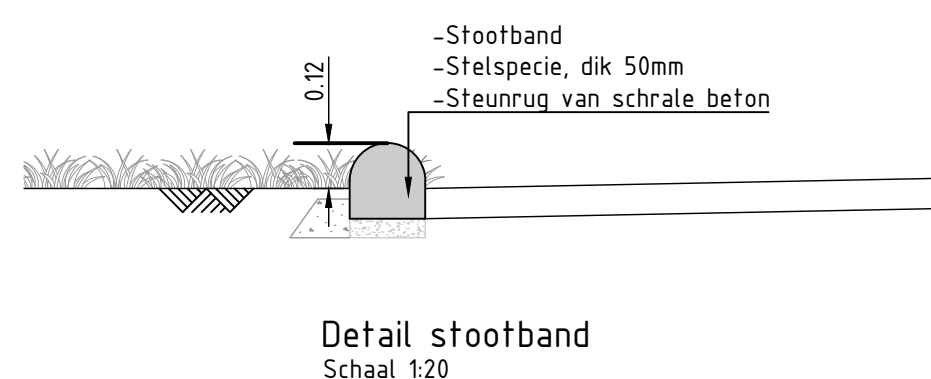
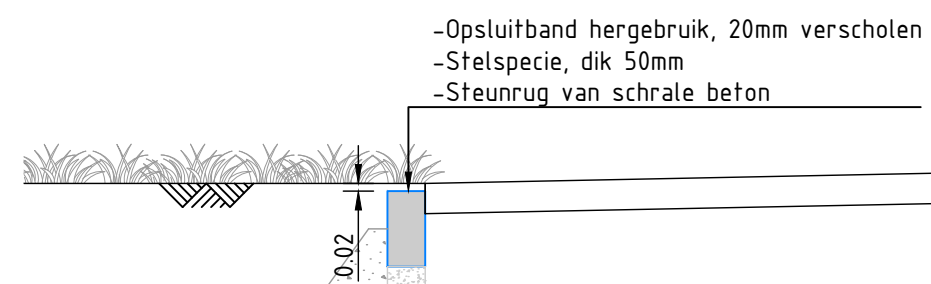
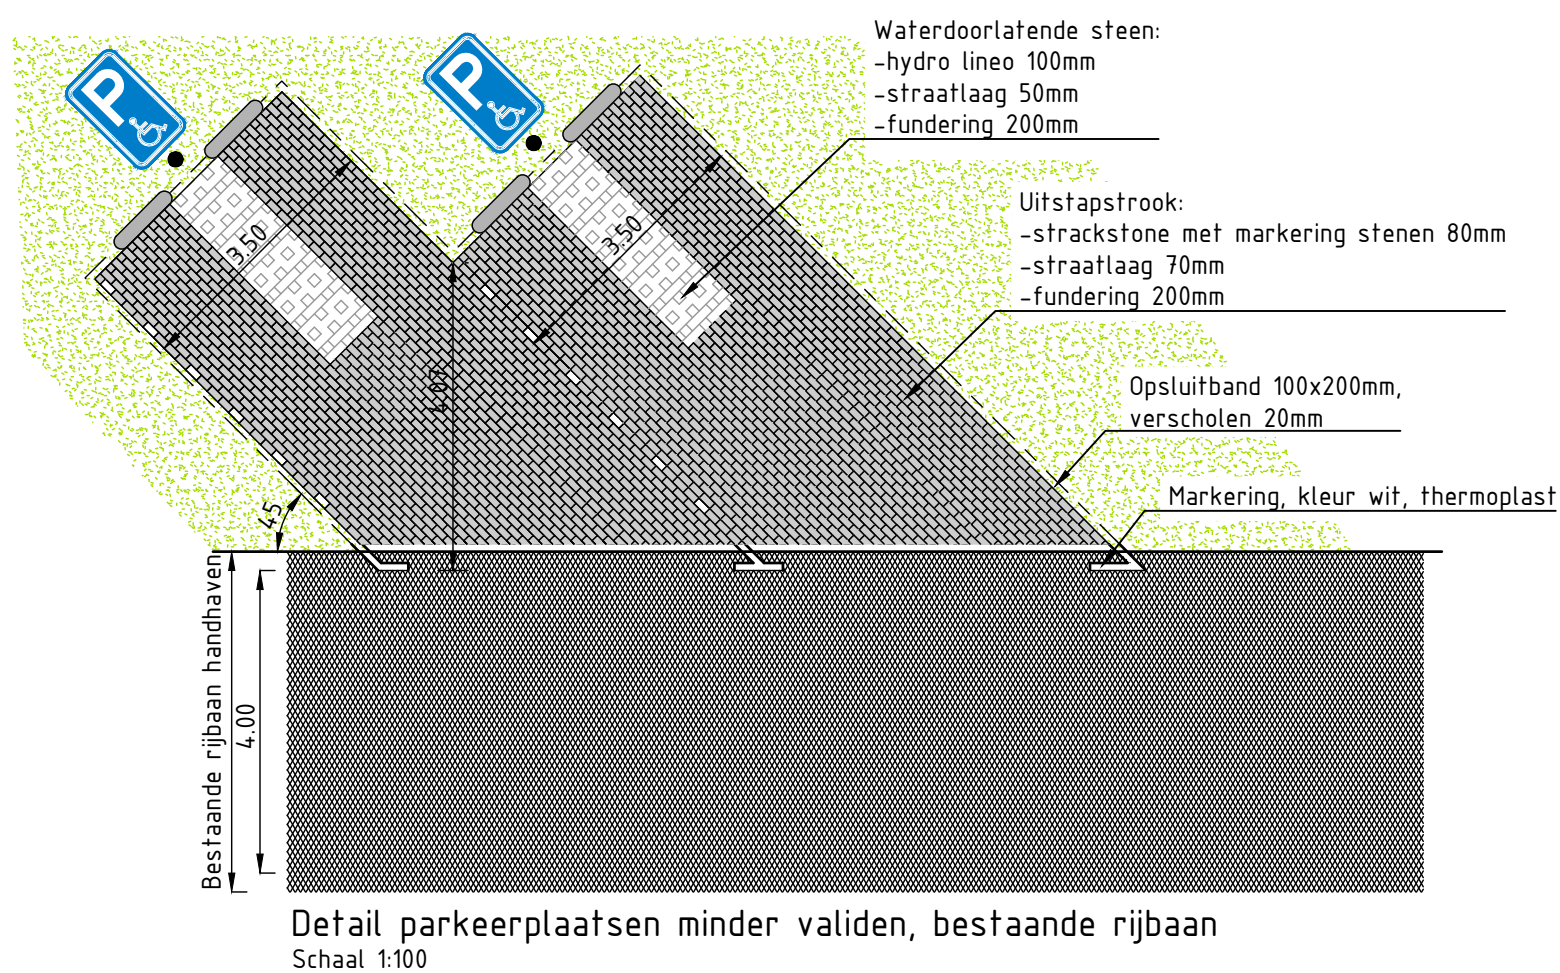
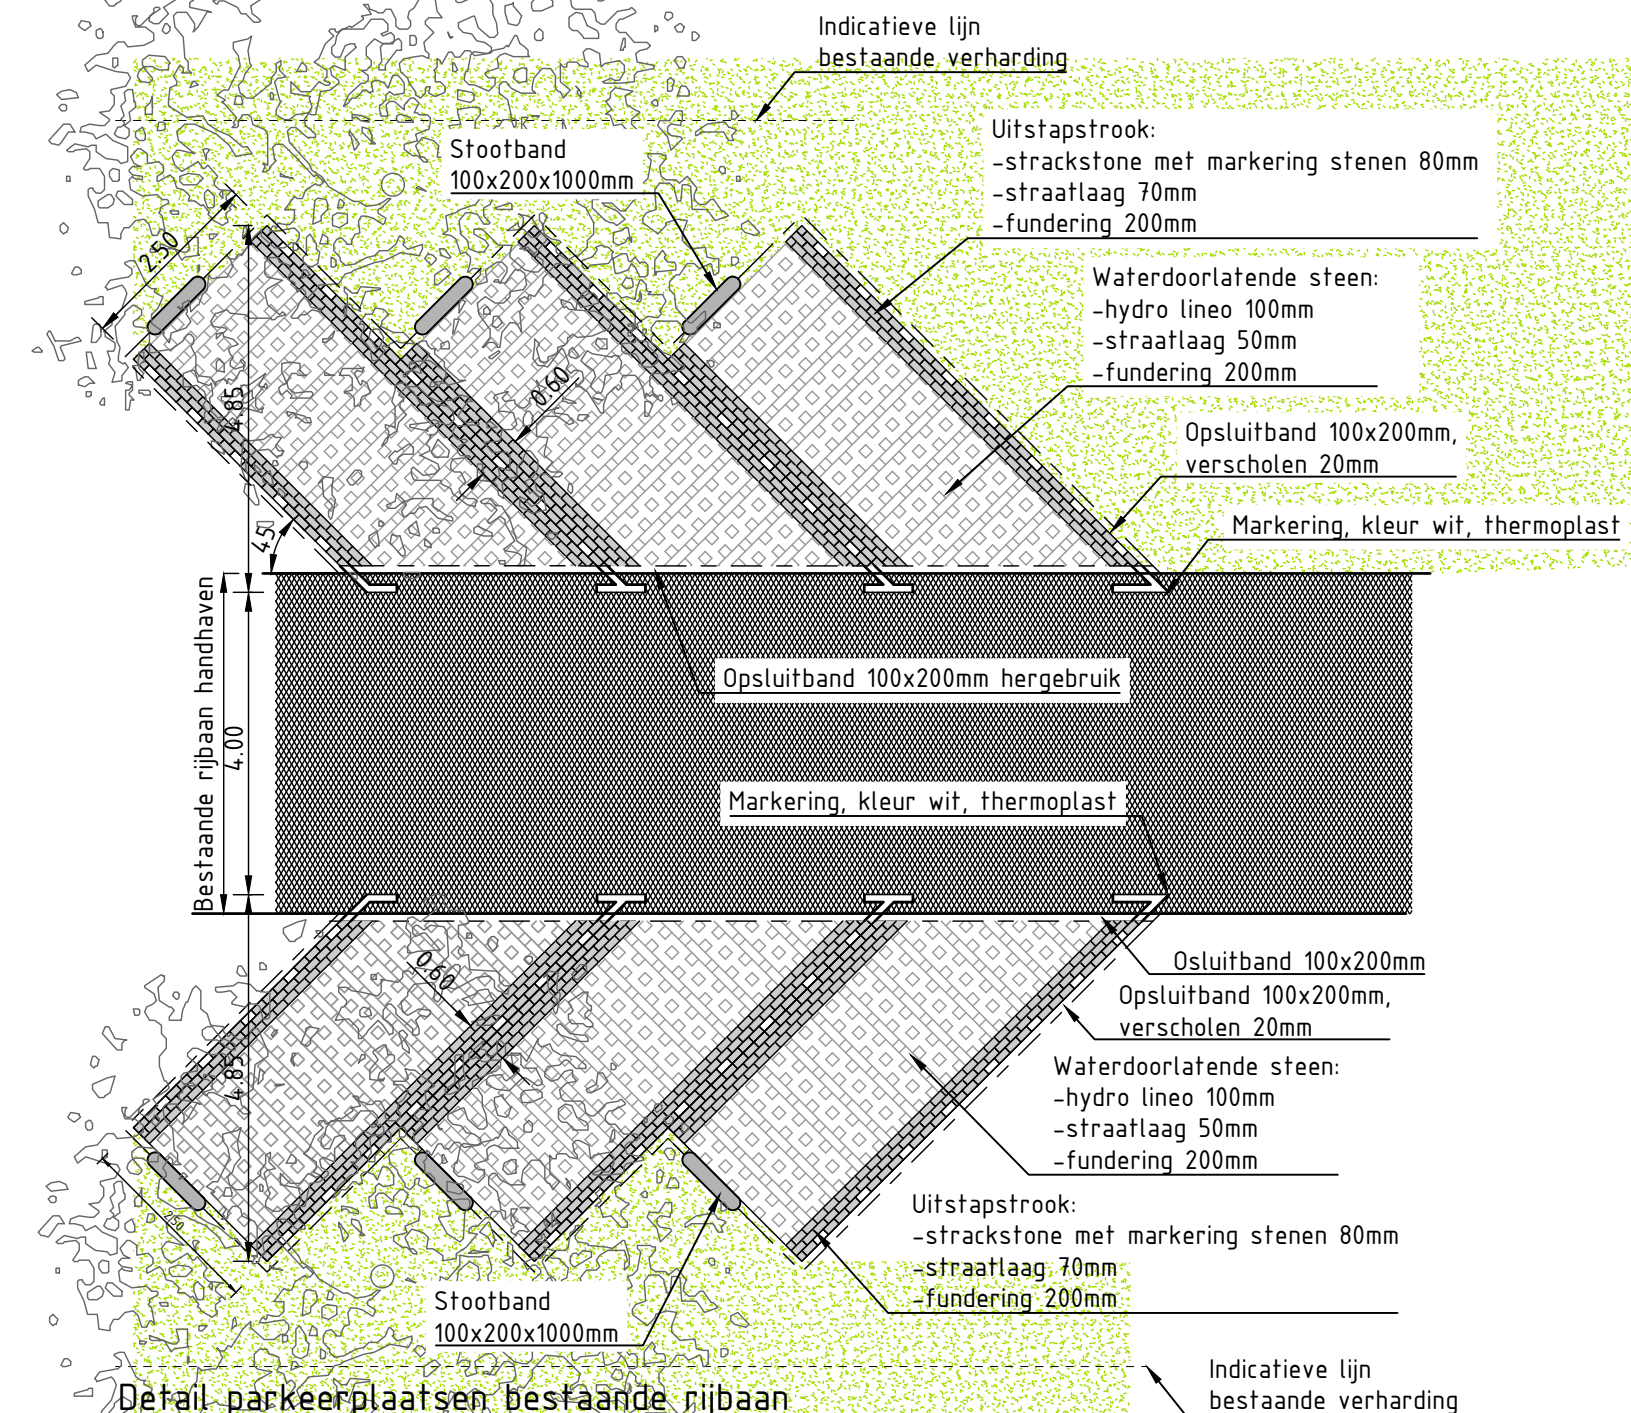


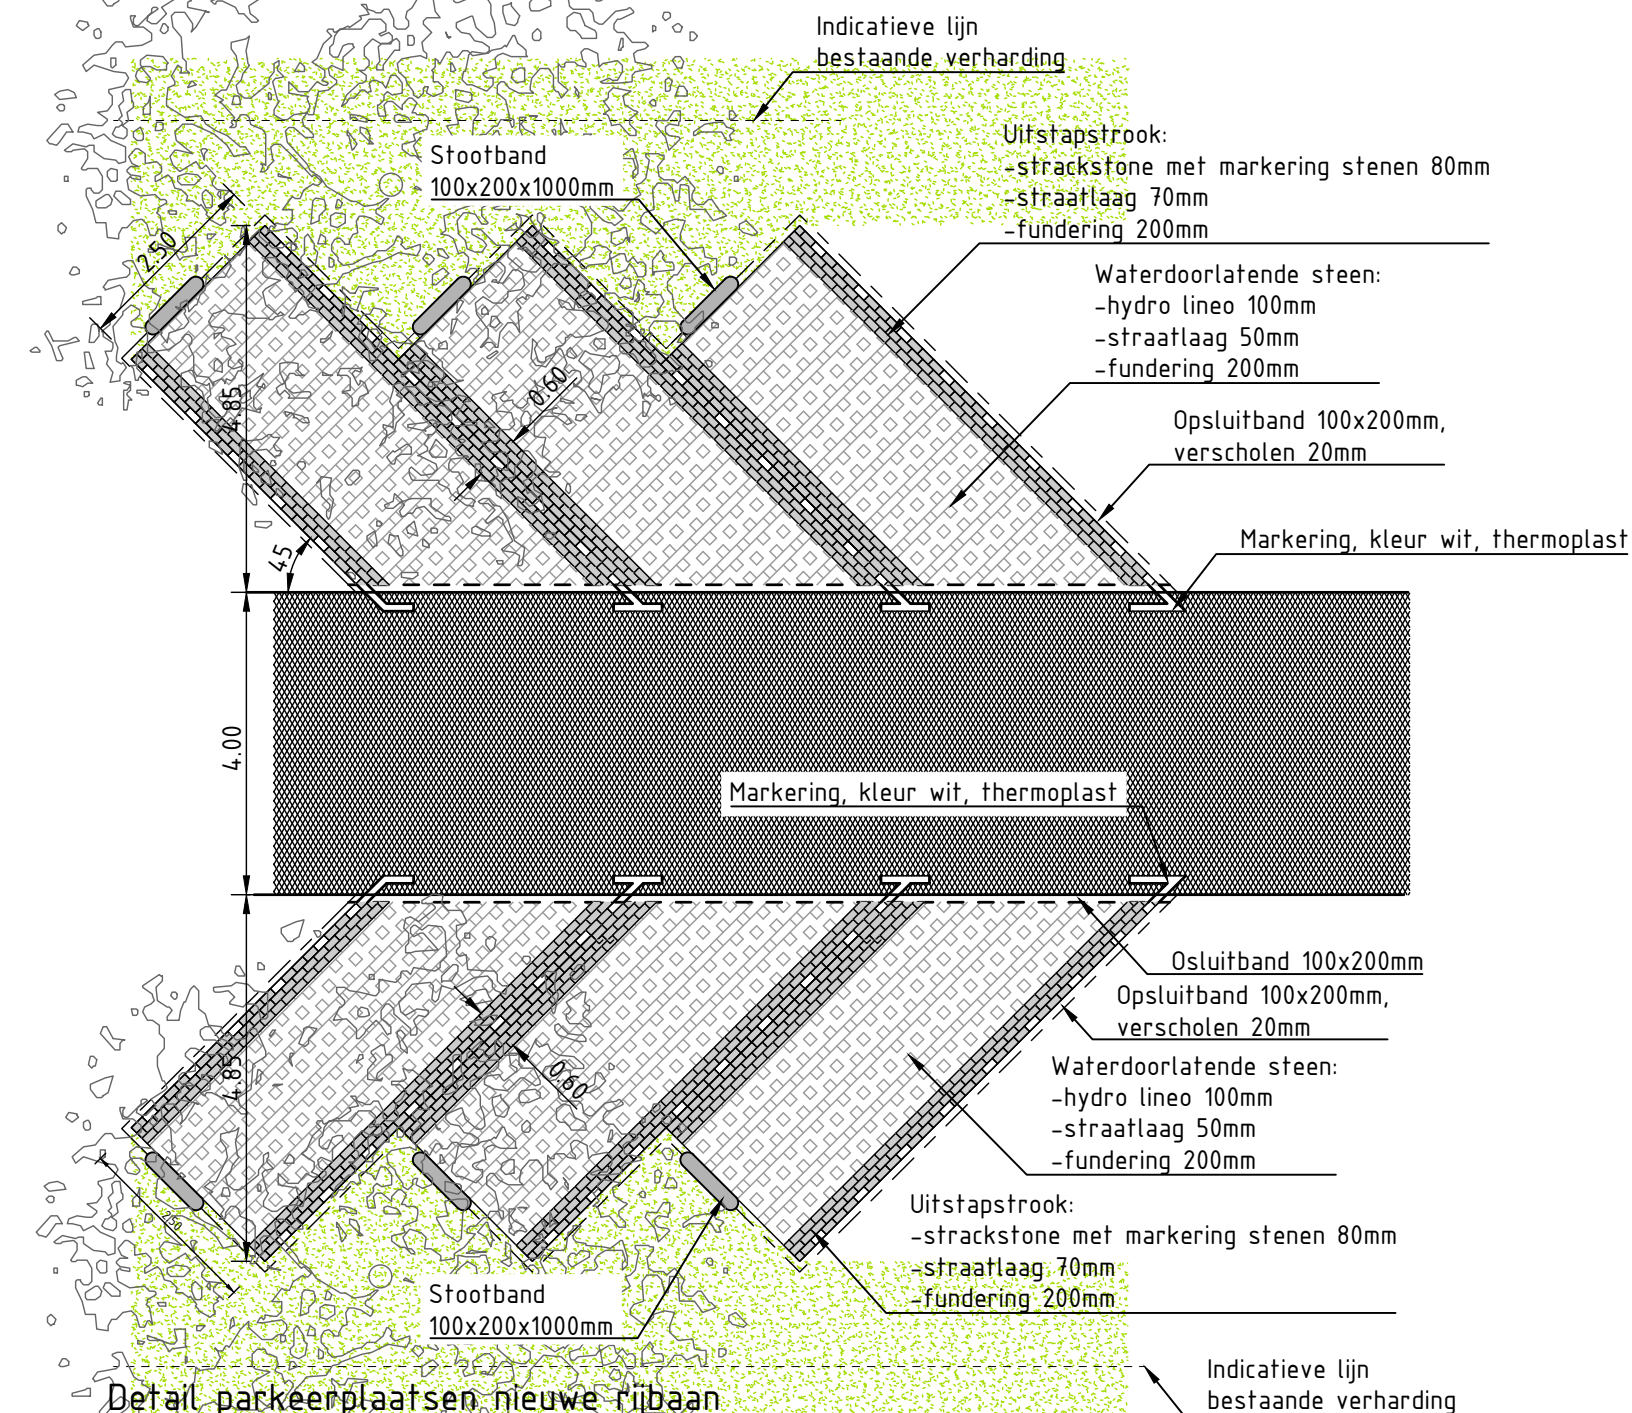

Opmerkingen

- Maten in meters en dimensies van materialen in mm, tenzij anders aangegeven.
- Coördinaten in RD-stelsel en hoogtematen in meters t.o.v. N.A.P.

0 5 10 15 20m
SCHAAL 1:500

1.0	Definitief	WBT	KST	KST	07-11-2024
versie	wijzigingen	getekend	controle	gezien	datum uitgifte
STAATSBOSBEHEER					
Engineering parkeerlocaties Lage Bergse Bos					
Details					
Details parkeerplaatsen					
Voorlopig ontwerp					
projectnr.	240603	status	Definitief	schaal	1:100/1:20
besteknr.	-	document	TEK	formaat	A2
blad	1	aantal	1	tek.nr.	240603-AdB_TEK_4005