




Langsdoorsnede
Schaal 1:50

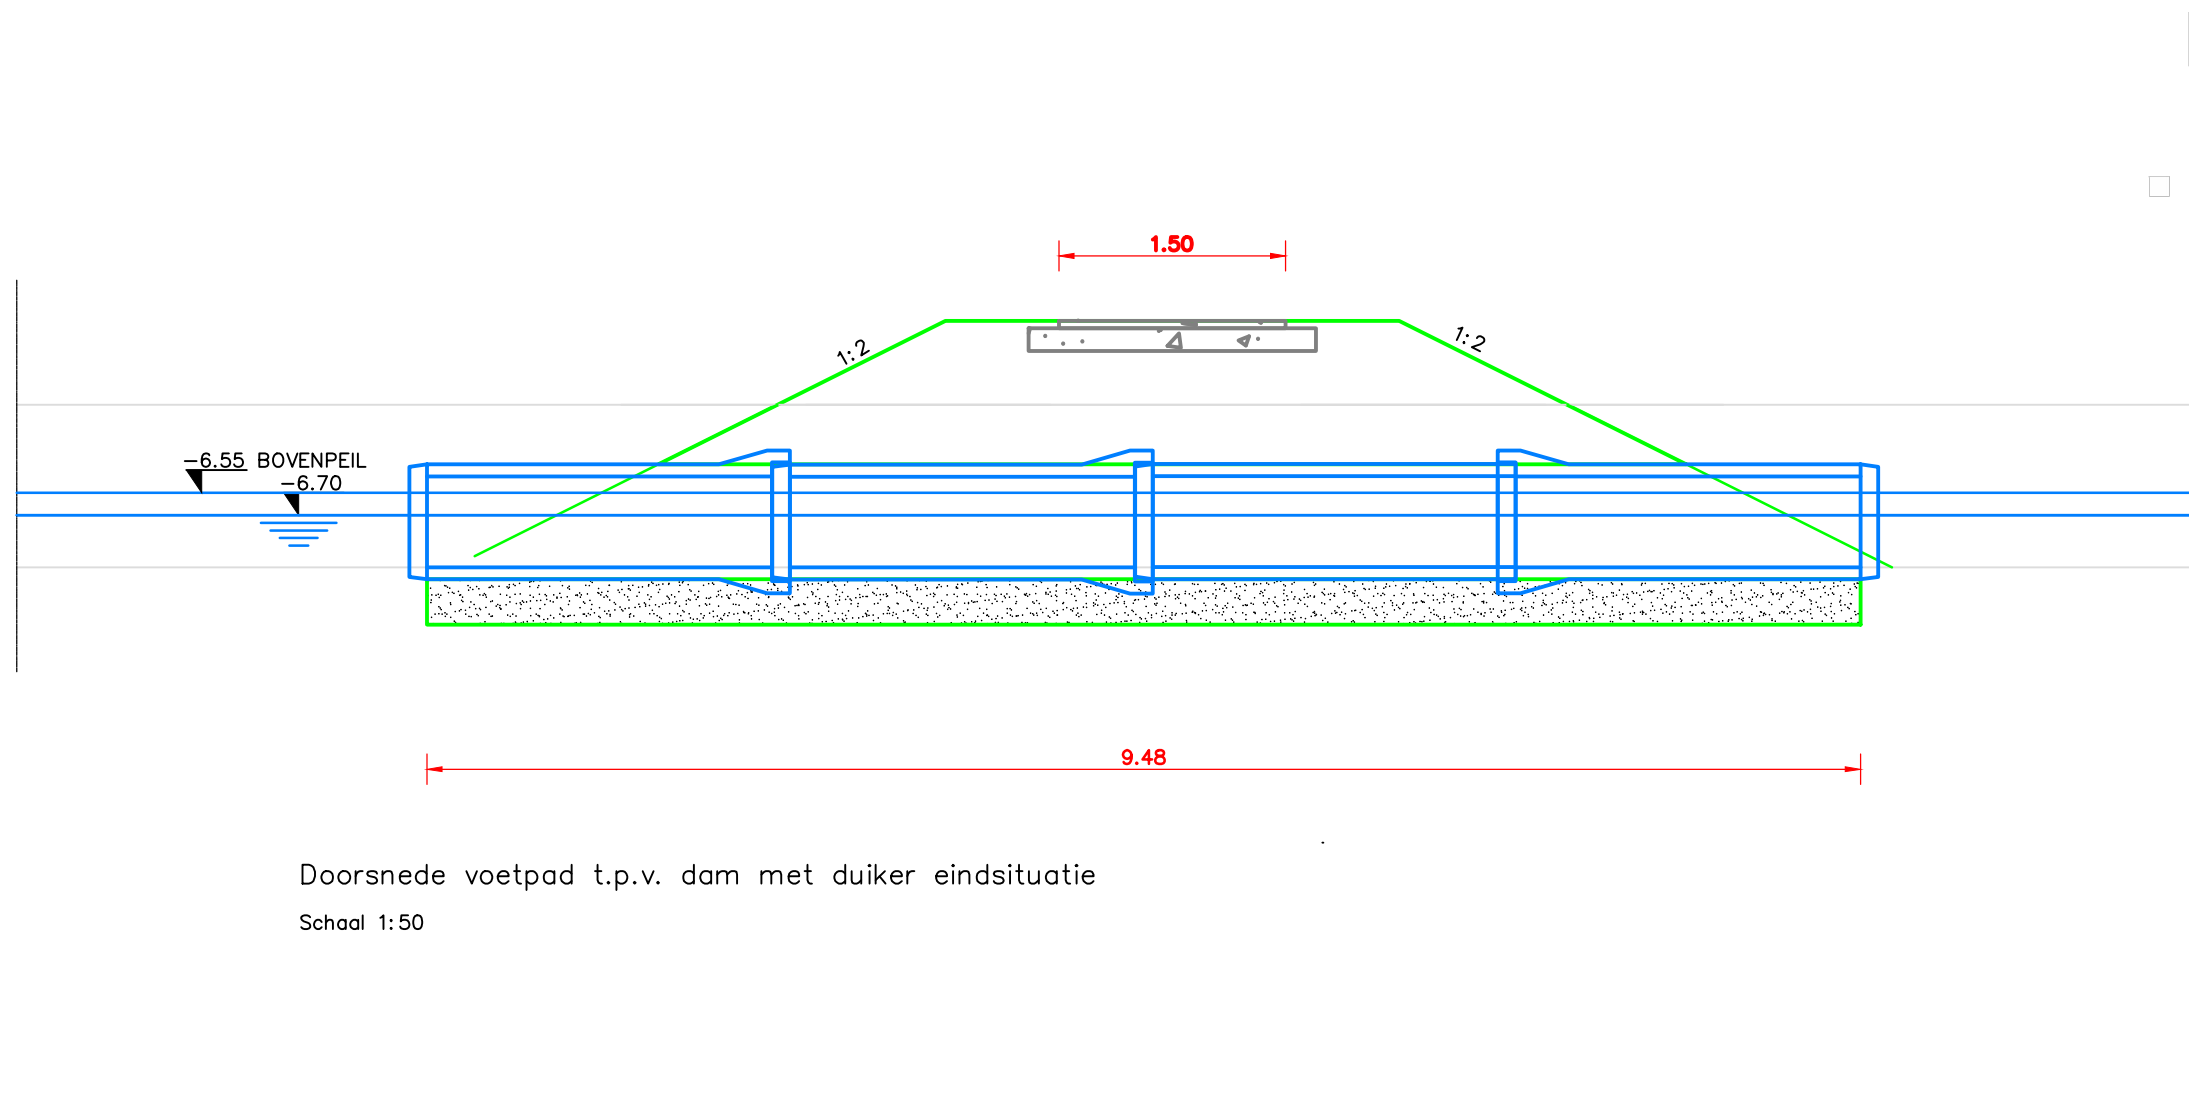