


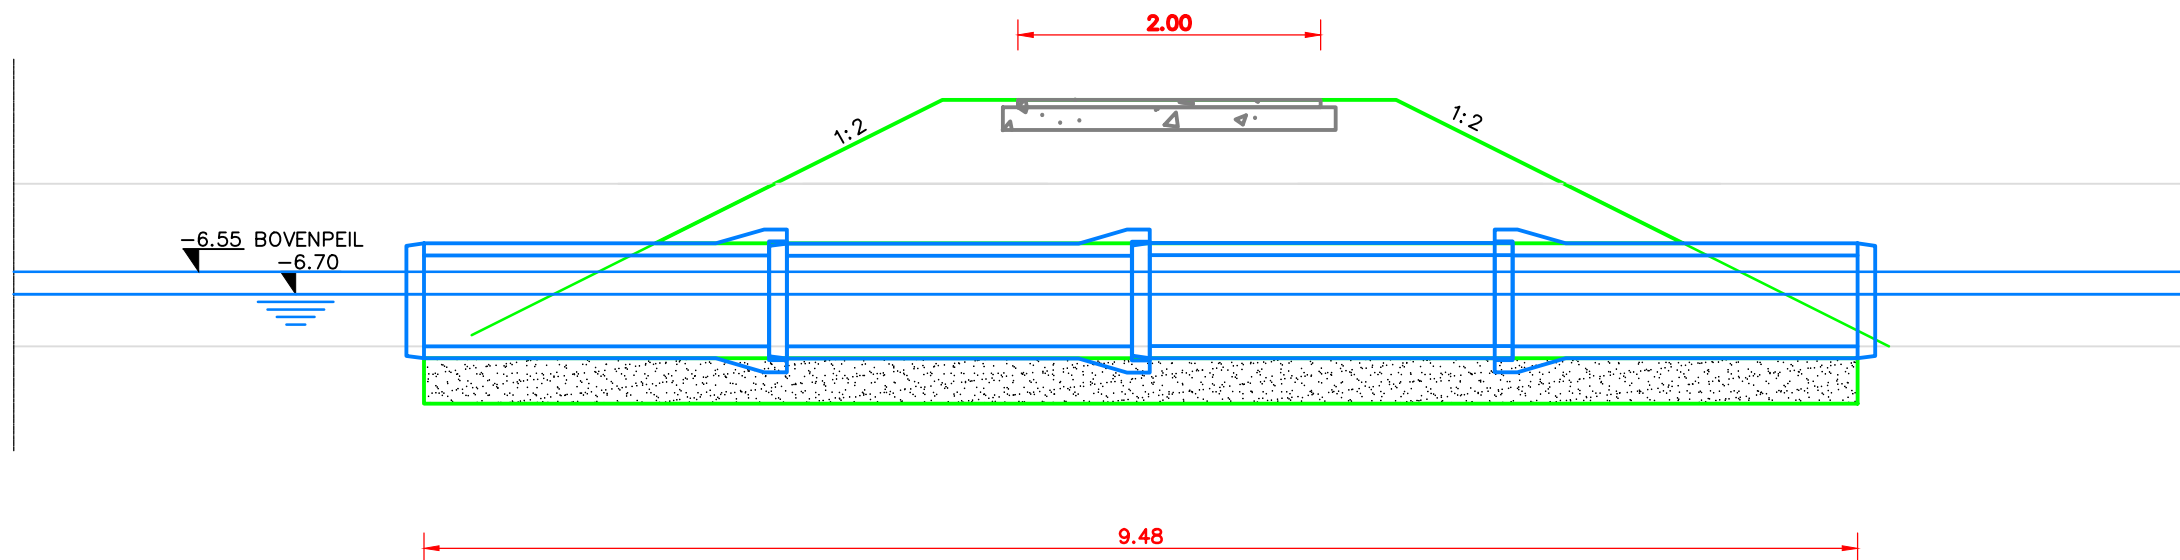

Doorsnede voetpad t.p.v. dam met duiker eindsituatie

Schaal 1:50

Langsdoorsnede
Schaal 1:50