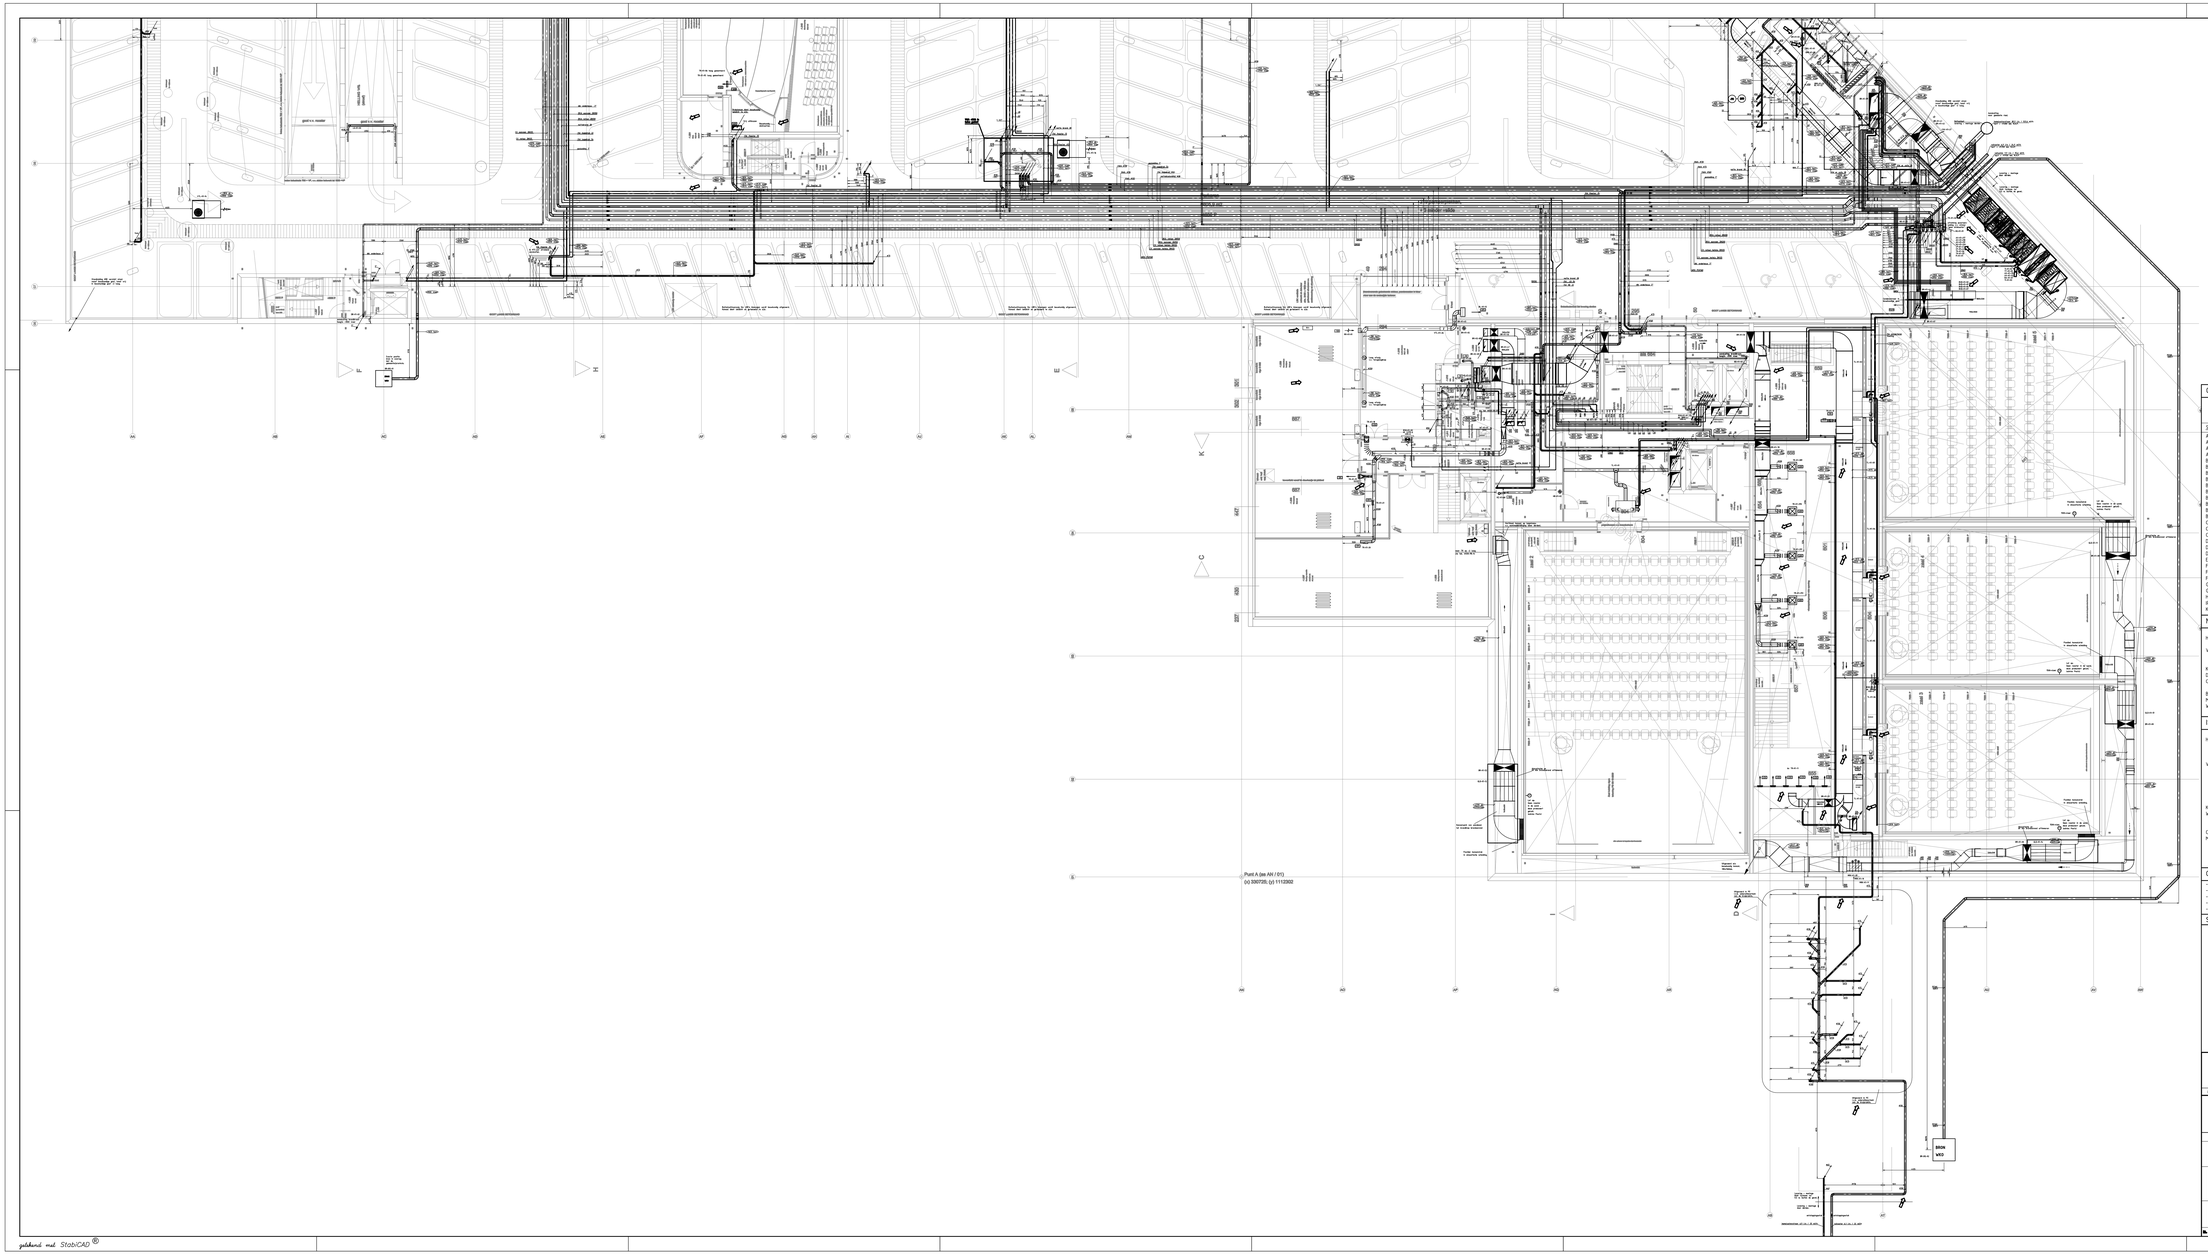

CODERINGEN, Fabrikant en types staan nader omschreven in de apparatenlijst

CP-K2-01

Soort apparaat/onderdeel		Verdieping		Apparaatnummer	
AG	= Aansluitgroep	K2	= Kelder -2	01	
AR	= Vrij-val tapkraan	K1	= Kelder -1	02	
AB	= Aanrechtcombinatering	BG	= Begane grond	03	
AV	= Afsluiter	01	= 1e verdieping	04	
BF	= Buffervat	02	= 2e verdieping	05	
BGO	= Binnendoel splitsysteem	03	= 3e verdieping	06	
BKL	= B-klep	04	= 4e verdieping	07	
BL	= Buitenluchtrooster	05	= 5e verdieping	08	
BO	= Boiler	06	= 6e verdieping	09	
BR	= Brandklep	07	= 7e verdieping	enz.	
BRN	= Bron				
BSH	= Brandslangspoel	LBK	= Luchtbehandelingskast	TKR	= Tapkraan
BUO	= Buitendoel splitsysteem	LG	= Lijngoot	TL	= Textiele luchtslang
BV	= Beveiliger	LV	= Luchtverwarmer	TR	= Toevoerrooster
CO	= Leidingomgemaster	MBK	= Motor bedende luchtregeleep	TT	= Temperatuursproeiemer
CP	= Circulatiepomp	MWC	= Mindervaliden toilet	TSA	= Warmtewisselaar
CTP	= Controlepuit	MwT	= Mindervaliden wastafel	UG	= Uitstortgoot/trichter
D	= Douche	NV	= Nieuwverwarmer	UR	= Urinoir
DB	= Droog blusleidinsuitrusting	OA	= Olie/water/zand afscheider	UV	= Uitwendig afsluiter
DVH	= Drukverhogingsinstallatie	OG	= Ontgasser	VSL	= Ventilator
EV	= Expansievat	OV	= Overstortventiel	VTP	= Vetvangput
FI	= Waterfilter	PI	= Manometer	VV	= BKA-verdeler
FT	= Volumestroommeter	PT	= Drukopnemer	VWP	= Vulkwatepomp
FTN	= Fonteinsombinatie	RA	= Regelafsluiter	W	= Watermeter
GLD	= Geluiddemper	RK	= Regelkast	WC	= Toilet
GMK	= Gasdegenerklep	RR	= Retourrooster	WO	= Warmwaterhanter
H	= Handbluser	RZ	= Afzuigroost	WP	= Warmtepomp
HI	= Hydrantinlet	SP	= Thermosnapklep	WT	= Wastafel
KT	= CV-ketel	TK	= Terugslagklep		

MATERIAALKEUZE

HWA
- UV-systeem = traditioneel weggewerkt PE80
- Traditioneel zichtwerk-grijs PVC

VWA
- ingestorte leidingen PE80
- persleidingen PE100 SDR 17,6
- overig grijs PVC

KW = WW
- koperbuis met KIWA-keur

DBR
- gelaste staven draadbuis volgens DIN2440, verzinkt

CV/GKW/GAS
- t/m 1 1/2" gelaste staven draadbuis volgens DIN2440, voorzien van Sikro primer
- vanaf 2" gelaste staven vlanbuis volgens DIN2458, voorzien van Sikro primer

BKA
- PE-X bos

MV
- Verzinkte plaatstaal volgens LUKA-voorschriften

WKO
- PE100 SDR 17,6

ISOLATIE

HWA
- leidingen in parkeerkelder blijven ongeïsoleerd
- leidingen boven verblijfs- en verkeersruimten thermisch akoestisch isoleren mef Sonorex isolead
- overige leidingen in expedithe, schachten, TR's, e.d. isoleren met minerale wol afgewerkt met aluminium folie dikte 40mm

VWA
- leidingen in parkeerkelder blijven ongeïsoleerd
- leidingen boven verlaagde plafond of in verblijfs- en verkeersruimten thermisch akoestisch isoleren mef Sonorex isolead
- leidingen van keukenafvoeren welke voorzien van fracing isoleren mef steenwol afgewerkt met aluminium folie dikte 40mm
- overige leidingen in expedithe, schachten, TR's, e.d. isoleren met minerale wol afgewerkt met aluminium folie dikte 25mm

KW
- koudwaterleidingen dampdicht isoleren mef Armaflex dikte 9mm

WW
- alle leidingen isoleren mef Armaflex dikte 9mm afgewerkt mef aluminiumfolie, dikte t/m #22 30mm - vanaf #28 40mm. In het zicht zijnde warmwaterleidingen afwerken mef witgrijs pack
- nalte blusleiding blijft ongeïsoleerd

CV/GKW
- alle leidingen isoleren mef thermisch en dampdicht isoleren mef Armaflex, dikte 19mm

MV
- alle luchtheeveerfrangerthanalen d.w.z. in TR's, schachten isoleren mef minerale wol afgewerkt mef aluminumfolie, dikte 25mm
- alle buitenluchtaanzuigkanalen dampdicht isoleren mef Armaflex, dikte 19mm
- alle overige kanalen blijven ongeïsoleerd

OPMERKINGEN

- diverse werkzaamheden door bouwkundige aannemer, zie hiervoor de demarcatie lijst
- van de gaslevding boven de DRCO dient 10% van de tassen geroldgerdte worden
- let op de in de tekening genoemde opmerking bij de specifieke onderdelen
- voor maatvoering installatiedingen zie installatiekoeinge
- alle brandlieggen, maar grofer dan kanaalmaat, zie apparatenlijst

STEMPELS

DEFINITIEF

De Groot Installatiegroep

bam techniek Regio Noordoost

SITUATIESCHETS

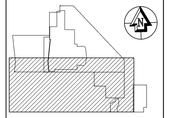

De Groot Installatiegroep

www.degrootgroep.nl

PROJ.NR.: 1009.1152

Bouwkundige onderlegger: Tekeningnr.: 0004-gebouwdeel-4 Datum: 20-8-2010

bam techniek Regio Noordoost

WIJZIGINGEN:			
		17-8-2011	20-8-2010