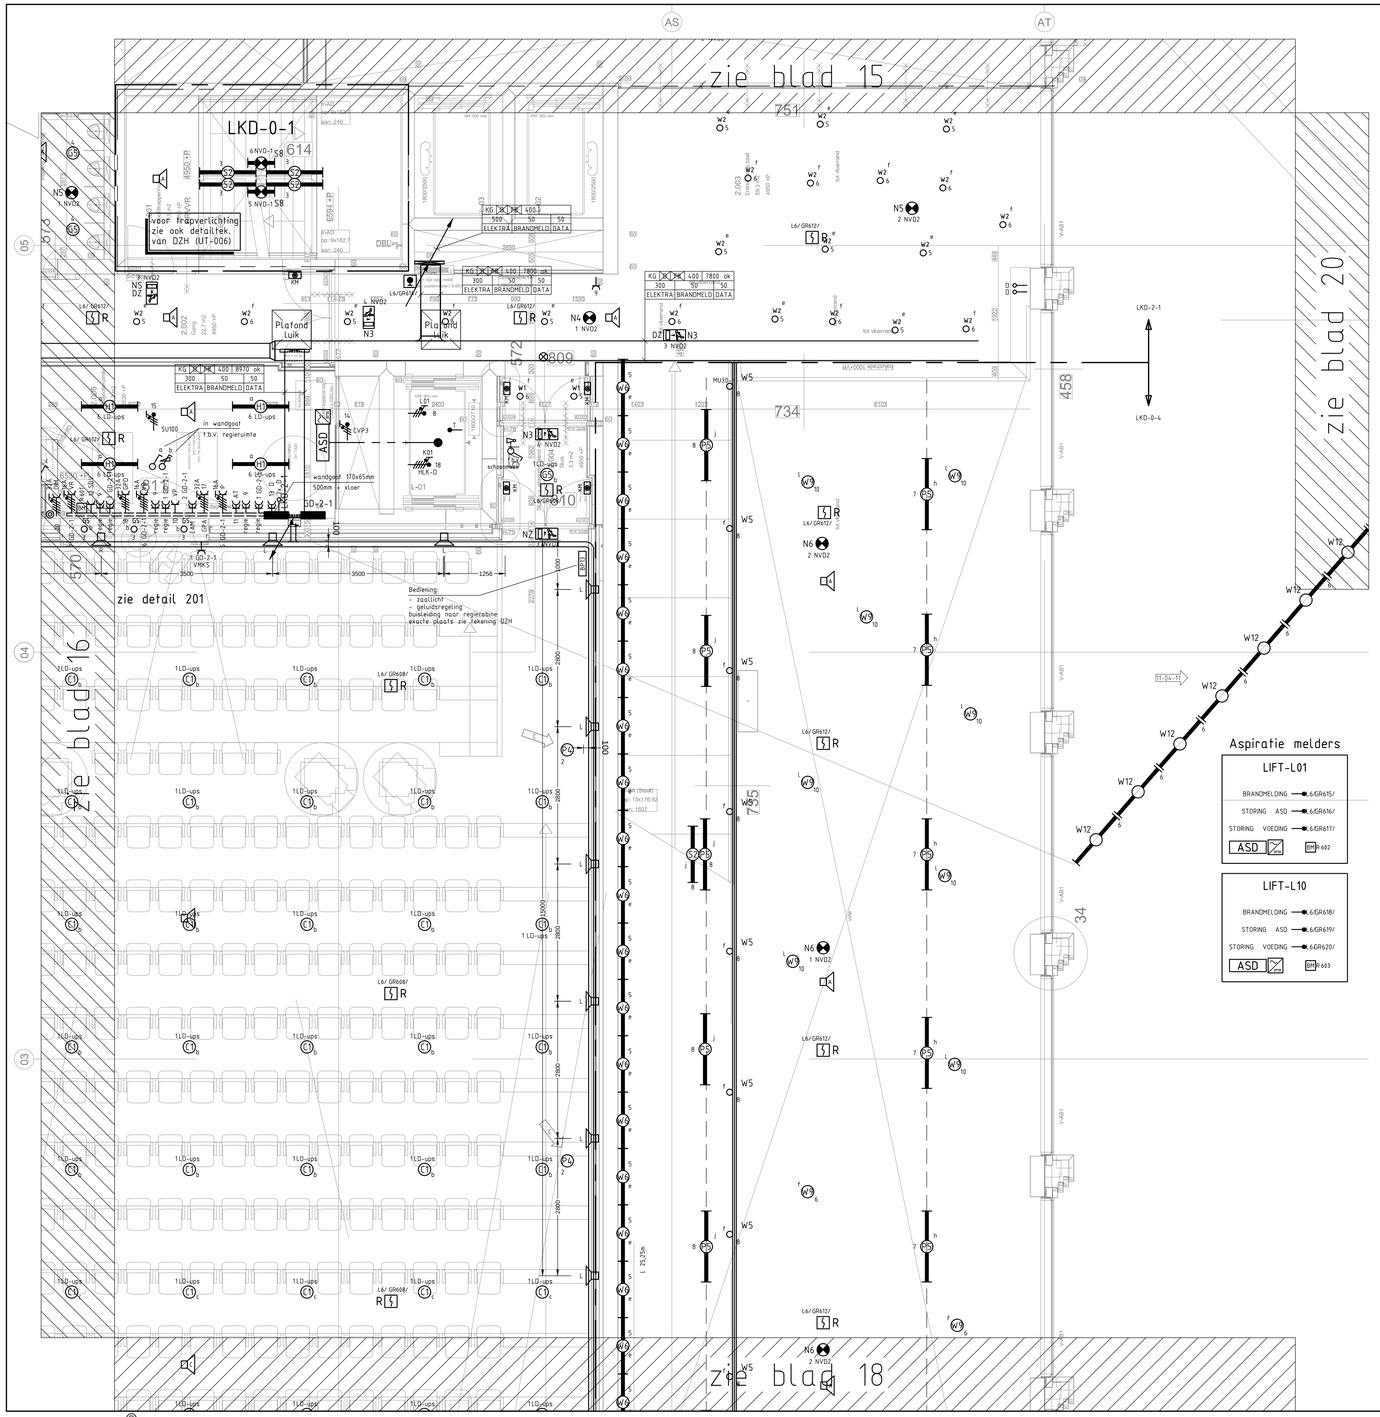

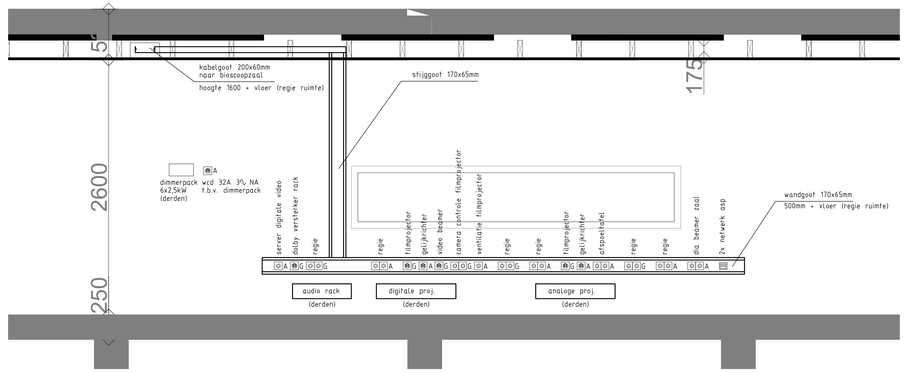

Detail 202
aanzicht regieruimte zaal 1
schaal 1:25

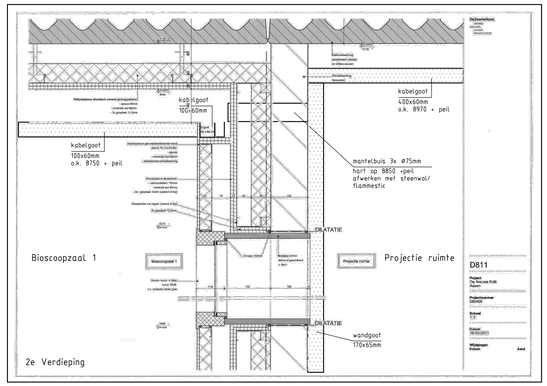

Detail 201

OPMERKINGEN

- Maatvoering armaturen conform plafondtekening architect
- Maatvoering gevelverlichting conform geveltekening architect

Plafond luik
- De luiken zoals aangegeven plaatsen als het een vast plafond betreft
- Als het plafond uitneembaar is komt de betreffende luik te vervallen

SITUATIESCHETS

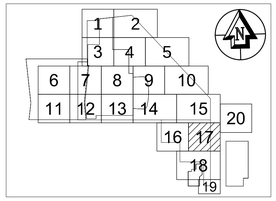

Bouwkundige onderlegger | Tekeningnr.: DZH-2e-verdieping | Datum: 24-12-2010

bam techniek
Regio Noordoost

WIJZIGING					
E				15-04-2011	
D				18-02-2011	
C	DHB			04-02-2011	
B	DHB			01-11-2010	
A	DHB				
	GETEKEND	ACCOORD	ONDERWERP:	DATUM	

PROJECT: De Nieuwe Kolk, Alteveerstraat/Weiersstraat, Assen

619

ONDERWERP: Elektrotechnische installaties

2e Verdieping (deel 17)

SCHAAL	1:50	1051x594	DATUM
GETEKEND	DHB		20-08-2010
ACCOORD			
FILE	E630-02-01.dwg		

PROJ.NR.: 46822612	FASE: UITVOERING
TEK.NR.: E630-02	BLAD 17 VAN 25

Deze tekening blijft ons eigendom en mag zonder schriftelijke toestemming niet gecopieerd of aan derden ter inzage worden gegeven noch voor derden worden gebruikt.

gekend met StabiCAD ®