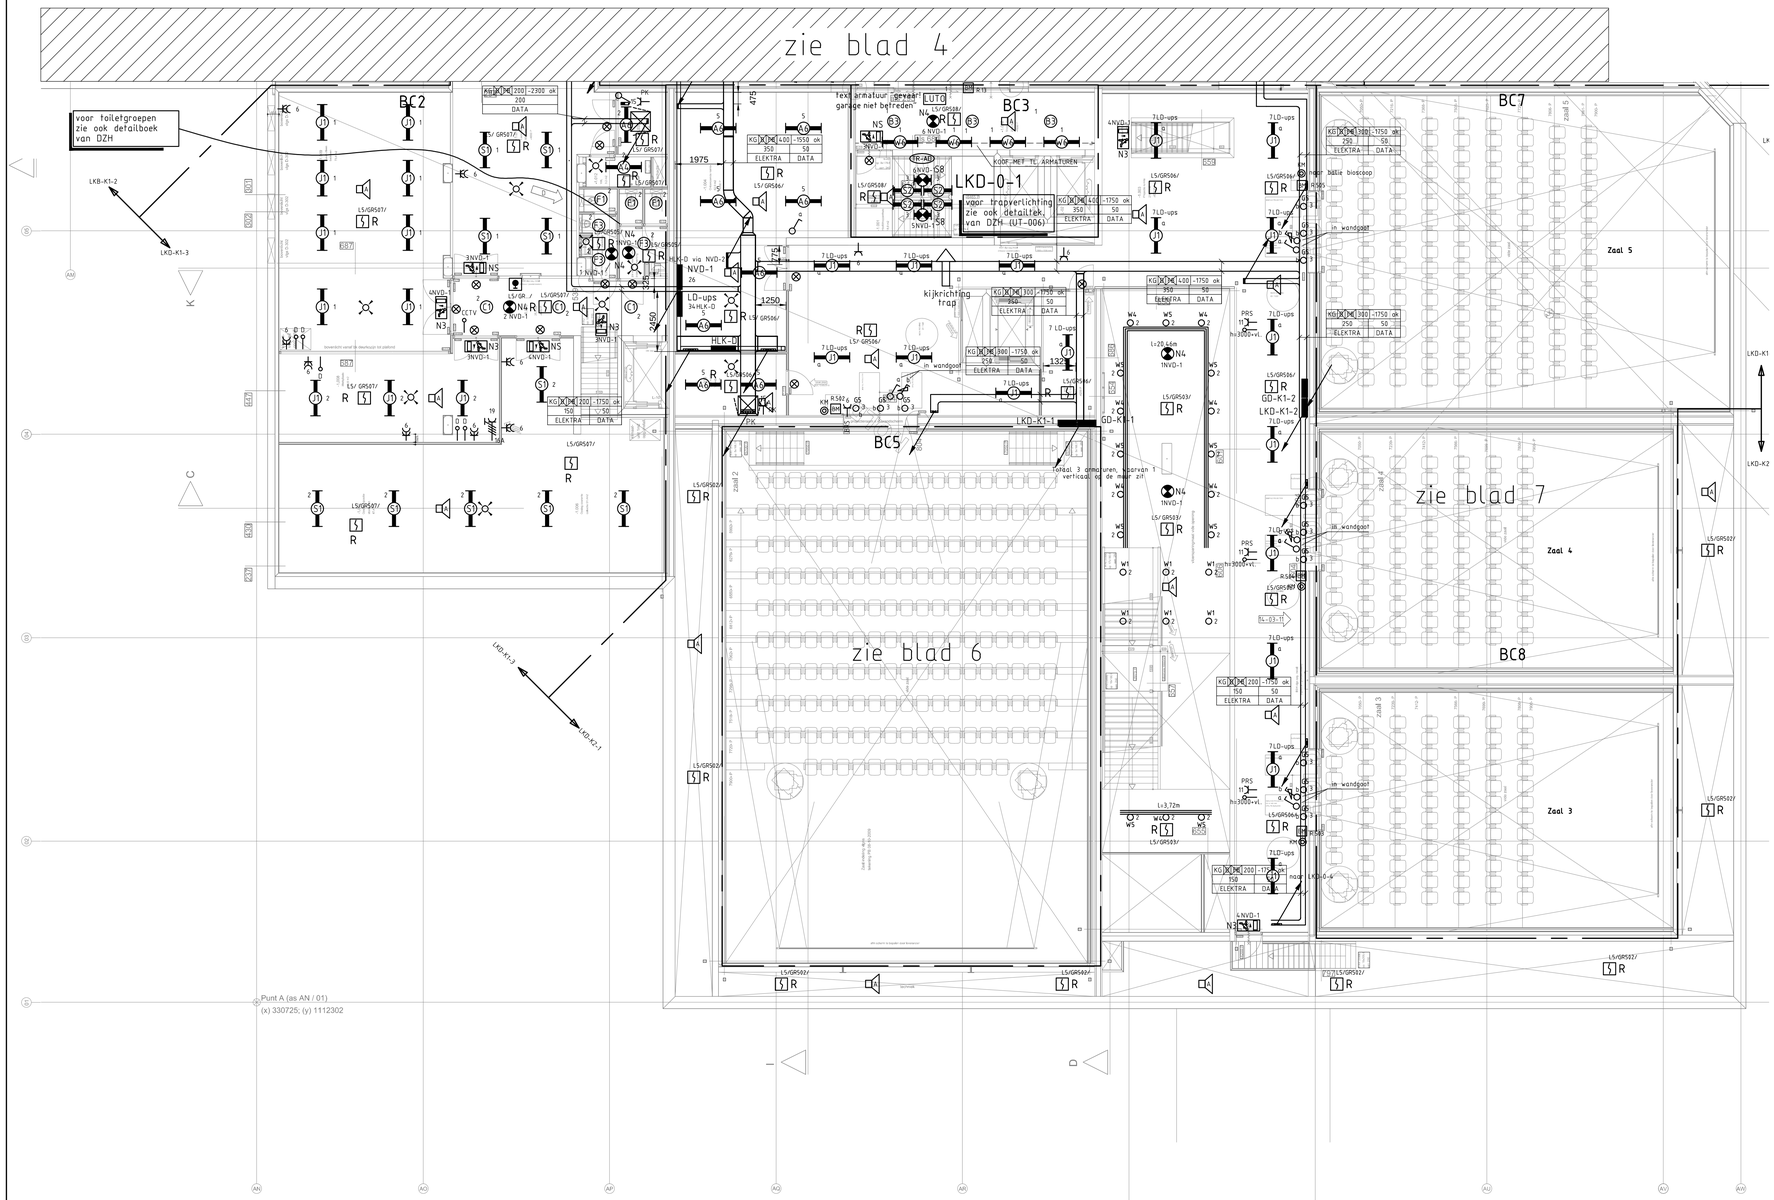

Trappenhuis
-2 t/m 3e verd

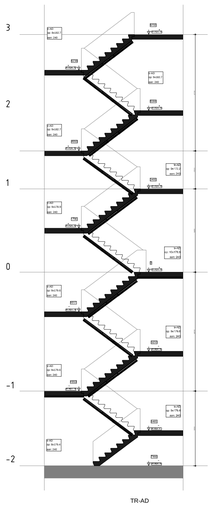

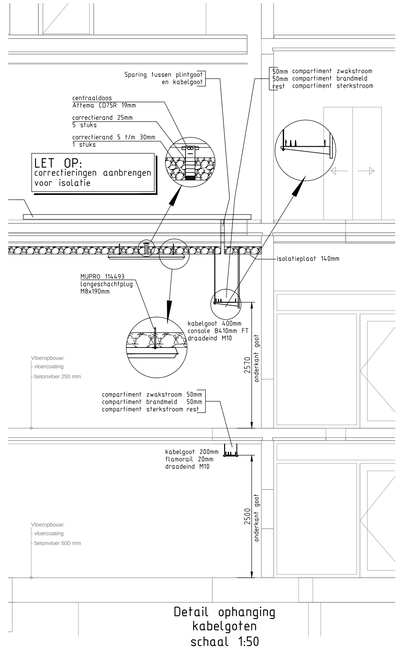

Detail ophanging
kabelgoten
schaal 1:50

OPMERKINGEN

- Maatvoering armaturen conform plafondtekening architect

SITUATIESCHETS

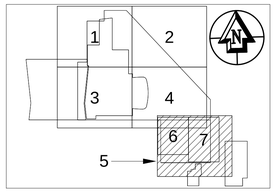

Bovenkant vloer ligt op 4200 - peil

Bouwkundige onderlegger | Tekening: DZH-Parkeerkelder -1 | Datum: 17-01-2011

bam techniek
Regio Noordoost

WIJZIGING								
F								
E								
D		DHB	15-03-2011					
C		DHB	04-01-2011					
B		DHB	01-11-2010					
A		DHB	26-04-2010					
		GETEKEND	DATUM	ACCOORD				

PROJECT:
De Nieuwe Kolk
Alteveerstraat/Weiersstraat
Assen

545

ONDERWERP:
Elektrotechnische installaties

-1e Kelder (deel 5)

SCHAAL	1:100	1051x594	DATUM
GETEKEND	DHB		19-01-2010
ACCOORD			
FILE	E630-99-01.dwg		

PROJ.NR.: 46822612	FASE: UITVOERING
TEK.NR.: E630-99	BLAD 05 VAN 07

Deze tekening blijft ons eigendom en mag zonder schriftelijke toestemming niet gecopieerd of aan derden ter inzage worden gegeven noch voor derden worden gebruikt.

gekend met StabiCAD ®