

ALGEMEN	
	Parketvloeren 24 of 30 mm, breuk anders aangegeven
	Beton
	Profilen teken
	Hout vrand v.o. beton
	Mosaïek
	Kalkzandsteen 24x40x150mm/120mm/120mm
	Metal stiel 120mm/150mm
	Gesloten metalen 120mm/150mm
	Isolatie: Herwade vloer E*
	Diamantvloer aansluiting
	Ecopost® / Theatervloer
	Metal tephangruud v.o. vloerconstructie
	afgevoerd in 1000 cm (maximaal 1000 cm) v.o. vloerconstructie
	1000 cm v.o. vloerconstructie
	LIJFDE vloer
	Wegdek
	Wegdek uitgang in 1000 cm (maximaal 1000 cm)
	Fuortje
	Uitgangsgeluiden
	vo. toegangsruimte & v.o. ingang
	Geleiding extractie / v.o. in
	Minimale vloer
	Deurconstructie
	vo. 1000 cm (maximaal 1000 cm)
	Schijfvoet

- Wateropname materialen vloer, wand en plafond in sanitaire ruimtes uitvoeren volgens NEN 2778.
- Licht- en waterschijndheid en verhogende voorzieningen conform geldende eisen bouwbesluit.
- Inbraakwerende voorzieningen conform eisen bouwbesluit.
- Wering van ruiten en muren conform eisen bouwbesluit.
- Dakseple 500 x 500 en grind, kleur RAL, vlg. NEN 2569 (lange gevelranden en dakranden).

Veiligheidsklas volgens bouwbesluit

EN	Noodoverstort
ZN	Zonwerende voorziening
szw	Buitenzonwerende voorziening
VR	Wortfilterrooster
SK	Sekskast

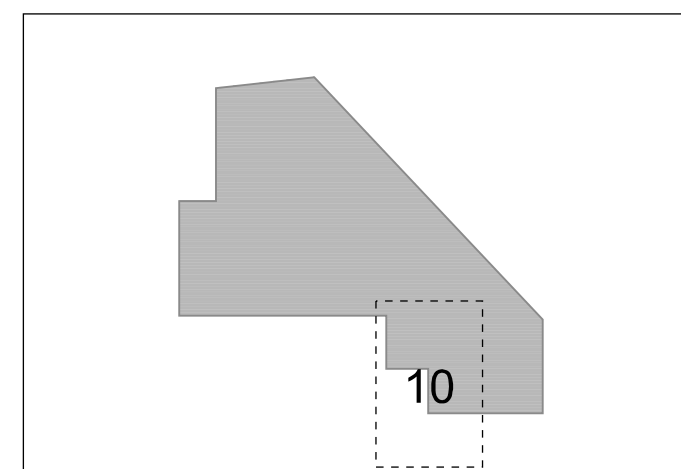
- balle
- meubilair
- spots
- bruggen / theatertechniek
- etc.

BRANDTECHNIECH:

60 WEDBO	Scheiding brandcompartiment (30 min)
60 WEDBO	60 WEDBO
30 WEDBO	30 WEDBO
30 min	30 min rookcompartiment
	Droge blussende
	brand / rookstille vloer / vloer

- Deur + glas + kozijn = 30 WISBO 1 richting
- Deur + glas + kozijn = 30 WISBO 2 richtingen
- Deur + glas + kozijn = 60 WISBO 1 richting
- Deur + glas + kozijn = 60 WISBO 2 richtingen
- Deur + glas + kozijn = 30 min rookcompartiment
- Deur = zelfsluitend
- Deur v.v. paniekbeslag
- 30 min WISBO

- Hoofdstaatsgrensvrijheid 190/90 (niet in WEDBO zijn opz. conat.)
- Trengpasen en slachtofferloosheid alleen als 90 niet brand en rookvrije slachtoffer
- De rookdichtheid van materialen in de brand en rookvrije slachtofferloosheid moet voldoen aan 22-71
- De rookdichtheid van materialen in de brand en rookvrije slachtofferloosheid moet voldoen aan 22-71
- Materialen volgens klasse 2 van NEN 6065, voor de gevels geldt dat deze moeten voldoen aan Klasse 4, vloeren en bedradingen in de vloeren moeten voldoen aan Klasse 11 en in andere delen van het gebouw aan Klasse 12. In rookvrije slachtofferloosheid moet men voldoen aan Klasse 12.
- Materialen volgens in overtuiging tevens / koeken / schuifschuif van handal in orbanbaar over een dille van tenminste 0,01 m², orbanbaar conat NEN 6064.
- Brandluchttrap volgens opz. install. ad. (openen in trapt / met, pechdoeken in de trapt)
- Pechdoeken volgens opz. install. ad. (openen in trapt / met, pechdoeken in de trapt)
- Luchtstroomtunnel in gevelruimte afgevoerd te worden

Project
De Nieuwe Kolk - Assen

Tekeningnummer
W 2 /10

Onderwerp
NIVO 2 BLAD 10

Projectnummer
080405

Schaal
1:50

Datum
17-01-2011

BAM UTILITEITSBOUW

Formaat
1381x540

File
..\\080405\\p02 blk1

Datum	Aard
- 15-04-2011	- revise
- 08-06-2011	- wijziging C / D
- 15-07-2011	- wijziging E

09-09-2011 15:09:19 F

De Zwarte Hond
Postbus 1102
9701 BC Groningen

9712 AC Groningen
T 050 313 40 05
F 050 318 54 60

info@dezartehondul 22h92
www.dezartehondul www.g

Greiner v Goor Hulten

1052 HE Amsterdam
T 020 676 1144
F 020 675 2536

g2h@g2harchitectural
www.g2harchitectural