


RENVOOI	
	GEMEENSCHAPPELIJKE RUIMTE

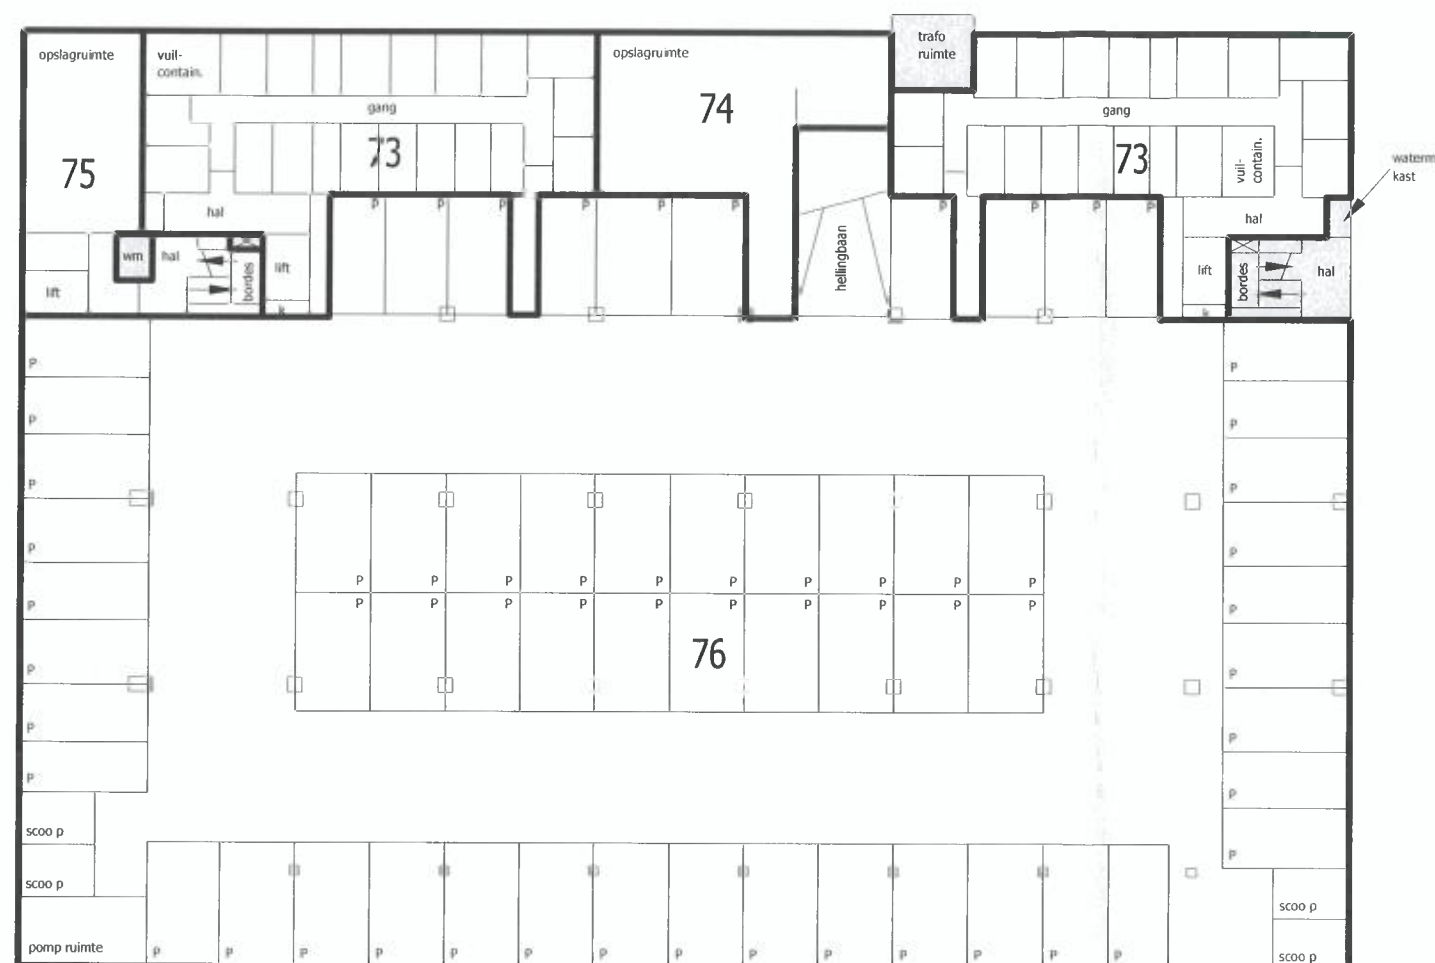

KELDER ~ 1 : 200



VOORGENOMEN WIJZIGING HOOFDSPLITSING VAN
DE APPARTEMENTSRECHTEN KADASTRAAL BEKEND:

GEMEENTE : AMSTERDAM
SECTIE : AL
NUMMER(S) : 2741 A1 & A2

DD. :
DE NOTARIS :

CONCEPTTEKENING

(Aan deze tekening kunnen nog
geen rechten worden ontleend)

omschrijving
wijziging hoofdsplitsing

opdrachtgever(s)
Gemeente Amsterdam
Bureau Noordwaarts

wijziging(en)	schaal
11-12-2012	1 : 200
31-10-2013	
12-11-2013	formaat
13-12-2013	594 x 420
19-12-2013	concept
12-03-2014	03-12-2012
*	

project
Buikslotermeerplein 7 t/m 17
Buikslotermeerplein 21 t/m 59
Buikslotermeerplein 65 t/m 101
Gemeente Amsterdam
Sectie AL ~ Nummer 2739

aantal bladen
5 ~ blad 1
werknummer
2725-02

Tekenbureau Clerkx

Johan Aberssonstraat 50
mob.: 06 * 12179615

1447 HJ Pummerend
tel.: 0299 * 666999

E-mail: tekenbureau.clerkx@zonnet.nl

RENVOOI	
	GEMEENSCHAPPELIJKE RUIMTE

zijn nu niet in gebruik als PP
maar als opslag t.b.v. huisknr 63

hydrafoor

3 meters
waarvan
een t.b.v.
A 75

VOorgenomen WIJZIGING ONDERSPLITSING VAN
HET APPARTEMENTSRECHT KADASTRAAL BEKEND:

GEMEENTE : AMSTERDAM
SECTIE : AL
NUMMER(S) : 2741 A76

moet
toegankelijk
worden gemaakt
als scooterplek
voor w.e



KELDER ~ 1 : 200



omschrijving
2e wijziging ondersplitsing

opdrachtgever(s)
Gemeente Amsterdam
Bureau Noordwaarts

wijziging(en)
31-03-2014

schaal
1 : 200

formaat
594 x 420

concept
17-03-2014

definitief dd.
12-08-2014

aantal bladen
5 ~ blad 1

werknnummer
2725-12

project
Buikslotermeerplein 7 t/m 17
Buikslotermeerplein 21 t/m 59
Buikslotermeerplein 65 t/m 101
Gemeente Amsterdam
Sectie AL ~ Nummer 5961




Tekenbureau Clerkx

Johan Abersonstraat 50
mob.: 06 * 12179615

1447 HJ Purmerend
tel.: 0299 * 666999

E-mail: tekenbureau.clerkx@zonnet.nl

RENVOOI	
	GEMEENSCHAPPELIJKE RUIMTE

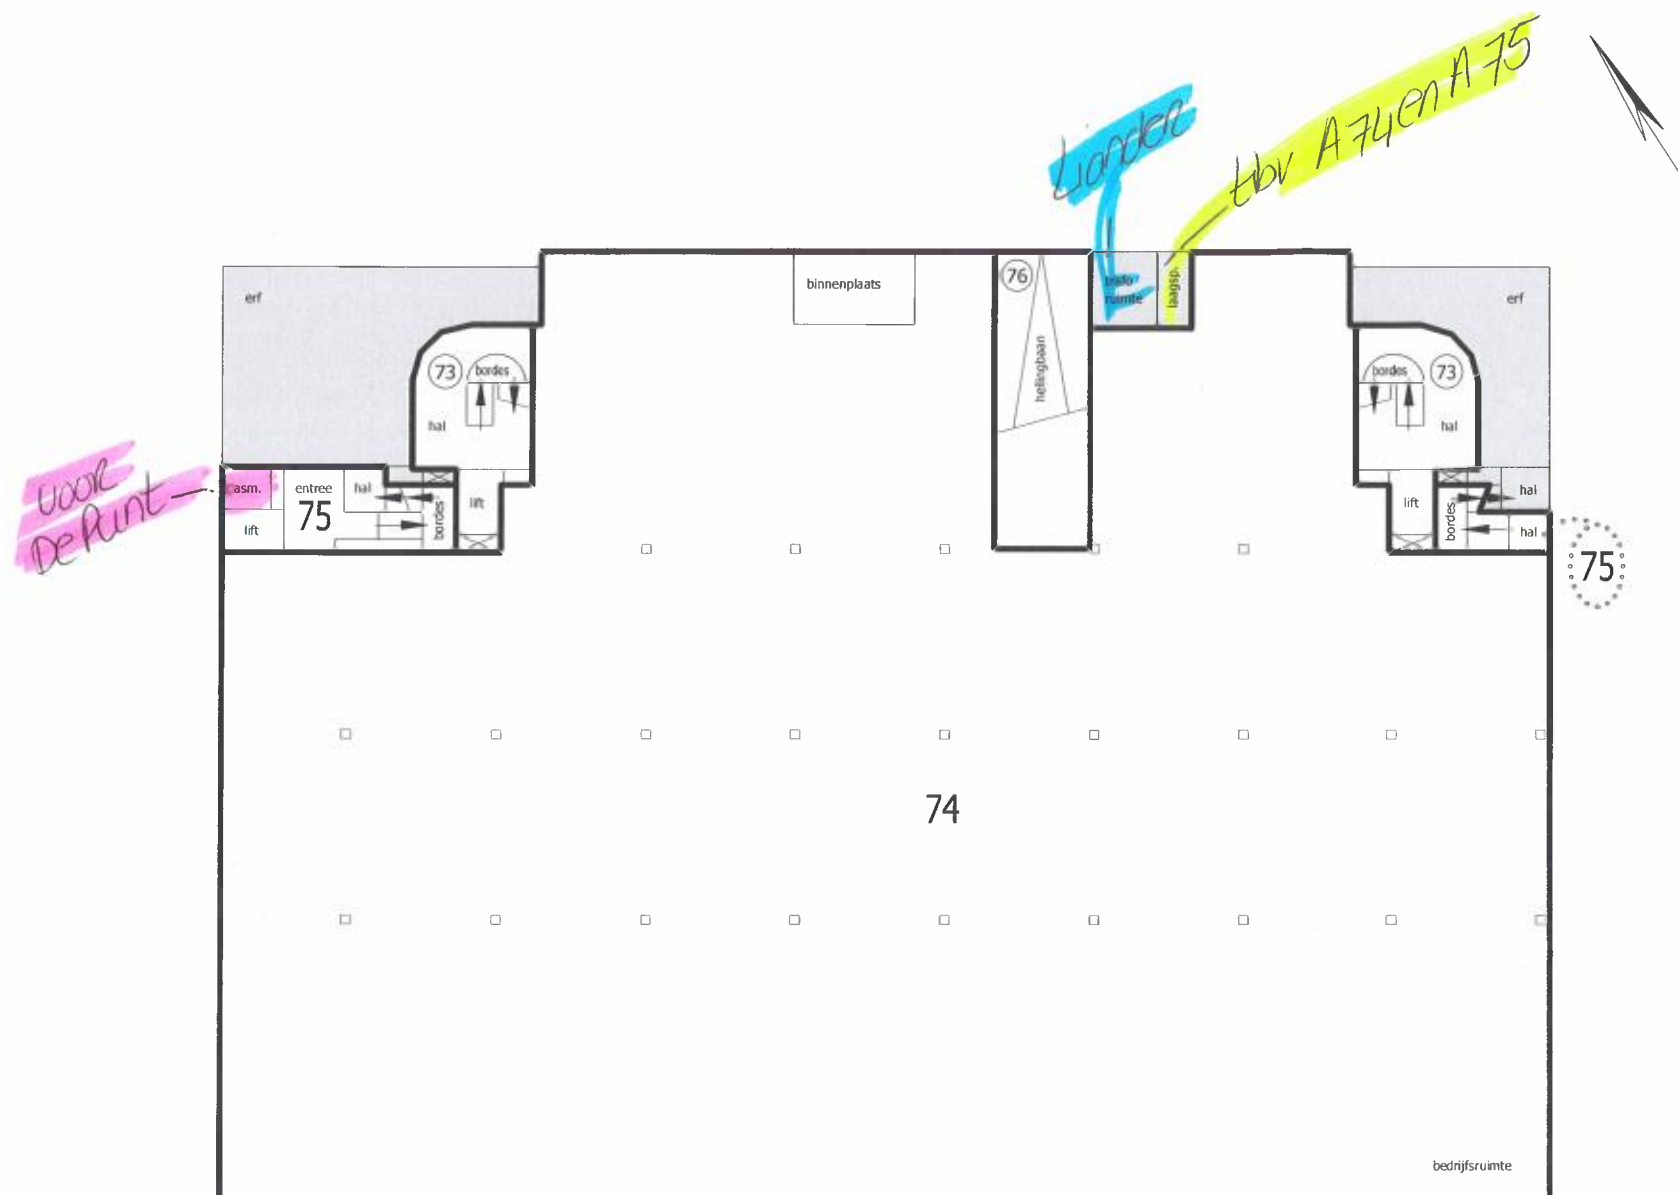

VOorgenomen WIJZIGING ONdersPLITSING VAN
HET APPARTEMENTSRECHT KADASTRAAL BEKEND:

GEMEENTE : AMSTERDAM
SECTIE : AL
NUMMER(S) : 2741 A76



omschrijving
2e wijziging ondersplitsing

opdrachtgever(s)
Gemeente Amsterdam
Bureau Noordwaarts

wijziging(en)
31-03-2014

schaal
1 : 200

formaat
594 x 420

concept
17-03-2014

definitief dd.
12-08-2014

aantal bladen
5 ~ blad 2

werknnummer
2725-13

project
Buikslotermeerplein 7 t/m 17
Buikslotermeerplein 21 t/m 59
Buikslotermeerplein 65 t/m 101
Gemeente Amsterdam
Sectie AL ~ Nummer 5961

BEGANE GROND ~ 1 : 200




Tekenbureau Clerkx


Johan Abersonstraat 50
mob.: 06 * 12179615

1447 HJ Purmerend
tel.: 0299 * 666999

E-mail: tekenbureau.clerkx@zonnet.nl

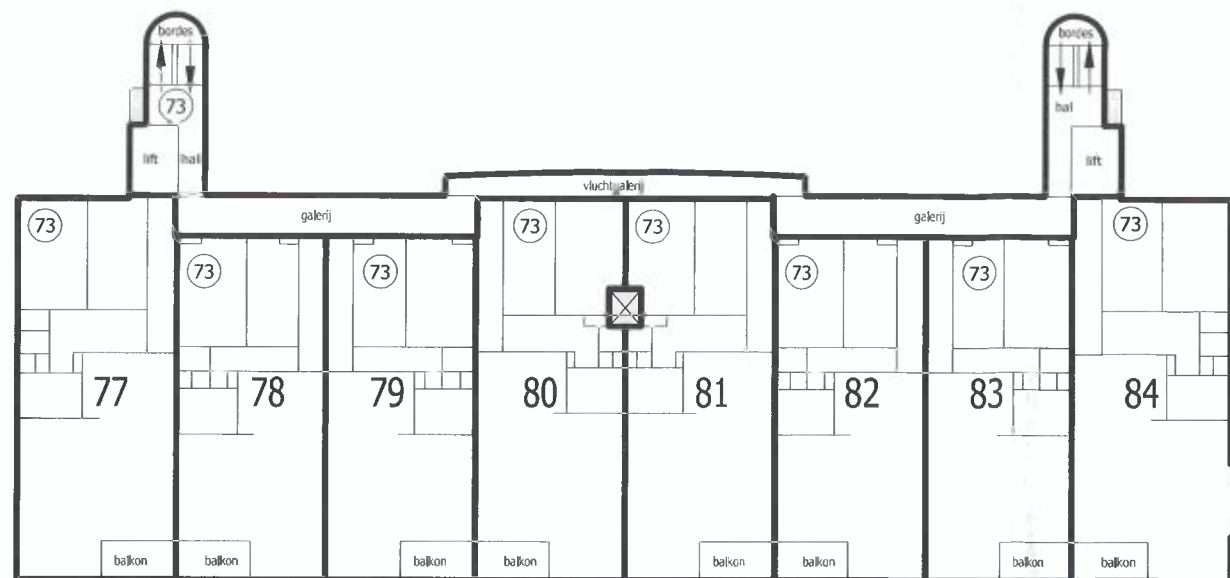

2e VERDIEPING ~ 1 : 200

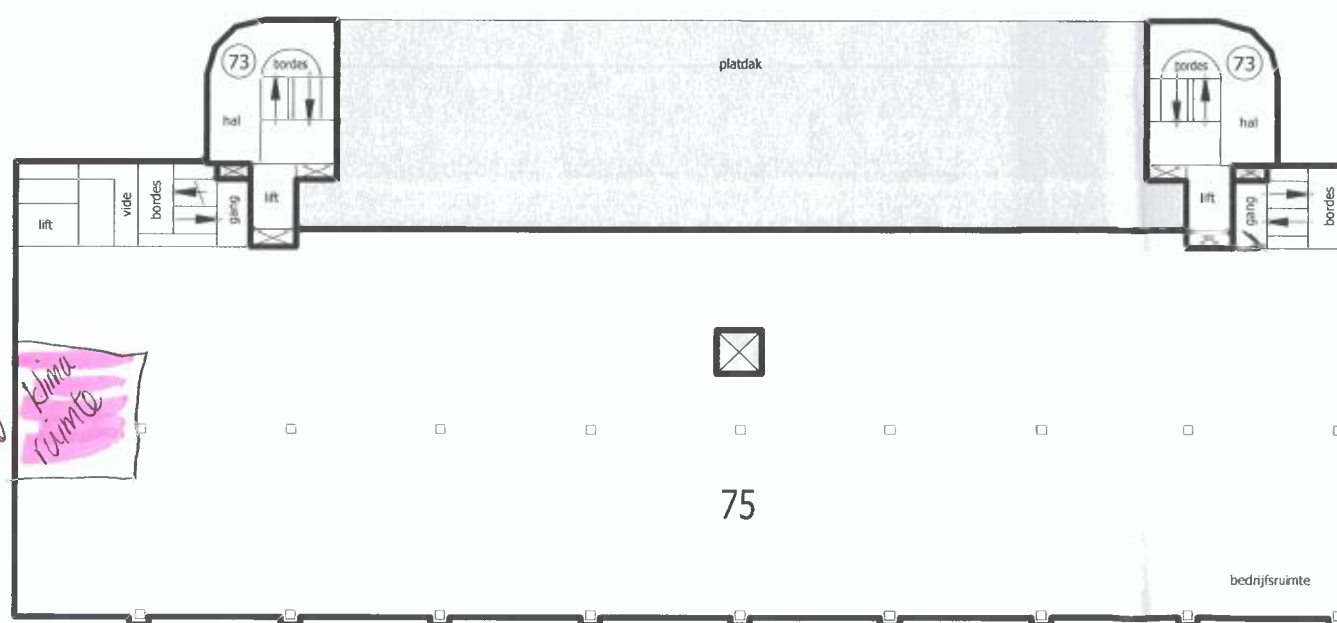

1e VERDIEPING ~ 1 : 200



RENVOOI	
	GEMEENSCHAPPELIJKE RUIMTE



VOORGENOMEN WIJZIGING ONDERSPLITSING VAN
HET APPARTEMENTSRECHT KADASTRAAL BEKEND:

GEMEENTE : AMSTERDAM
SECTIE : AL
NUMMER(S) : 2741 A76

omschrijving
2e wijziging ondersplitsing

opdrachtgever(s)
Gemeente Amsterdam
Bureau Noordwaarts

wijziging(en)
31-03-2014

schaal
1 : 200

formaat
594 x 420

concept
17-03-2014

definitief dd.
12-08-2014

project
Buikslotermeerplein 7 t/m 17
Buikslotermeerplein 21 t/m 59
Buikslotermeerplein 65 t/m 101
Gemeente Amsterdam
Sectie AL ~ Nummer 5961

aantal bladen
5 ~ blad 3

werknnummer
2725-14



Tekenbureau Clerkx

Johan Abersonstraat 50
mob.: 06 * 12179615

1447 HJ Purmerend
tel.: 0299 * 666999

E-mail: tekenbureau.clerkx@zonnet.nl