

Complex Buikslotermeerplein te Amsterdam, Noord.

VOORGENOMEN SPLITSING IN APPARTEMENTSRECHTEN
VAN HET KADASTRALE PERCEEL

GEMEENTE AMSTERDAM.

SECTIE AL

NUMMER 2739


d.d.

NOTARIS Mr. R.D.Bos te Utrecht.


zie tekening nr
12601

tekening behorend bij inschrijving
in deel 12601 nr 23


Deze tekening bestaat uit twee bladen : Blad 2.

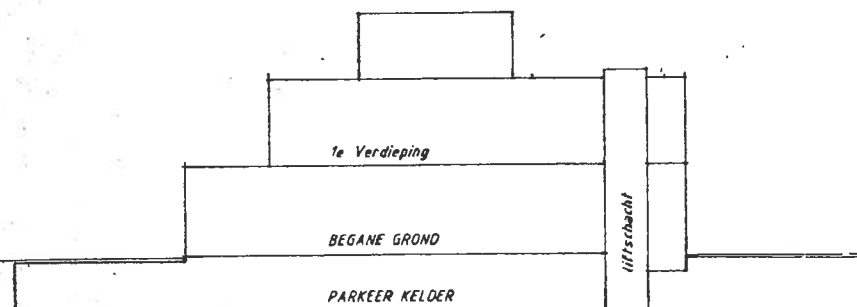

DOORSNEDE C - D Schaal 1:200

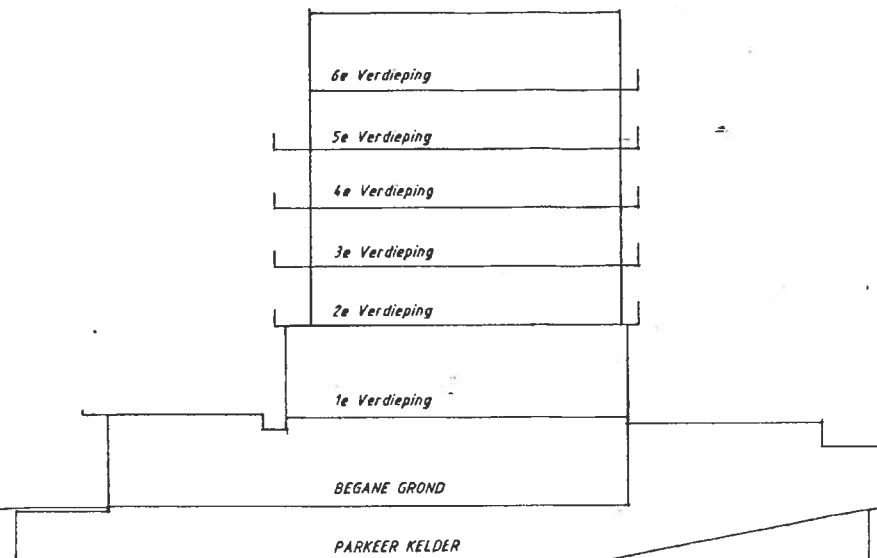


DOORSNEDE E - F Schaal 1:200

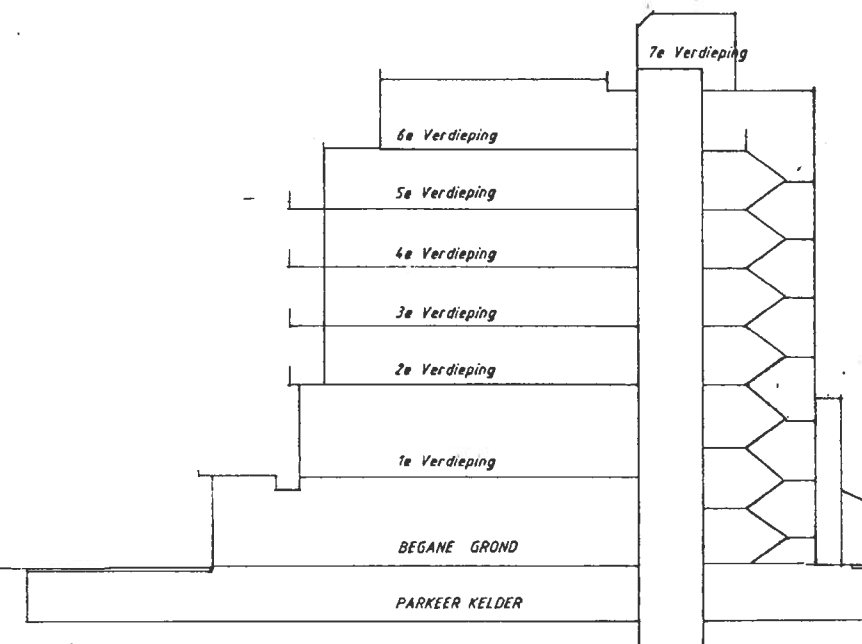

DOORSNEDE G - H Schaal 1:200

UITGEGEVEN VOOR AFSCHRIFT
w.g. R.D. Bos

Ondergetekende, Mr Roland Daniël Bos, notaris ter standplaats
Utrecht, verklaart dat deze tekening gelijk is aan de
tekening gehecht aan het ter inschrijving aangeboden stuk.

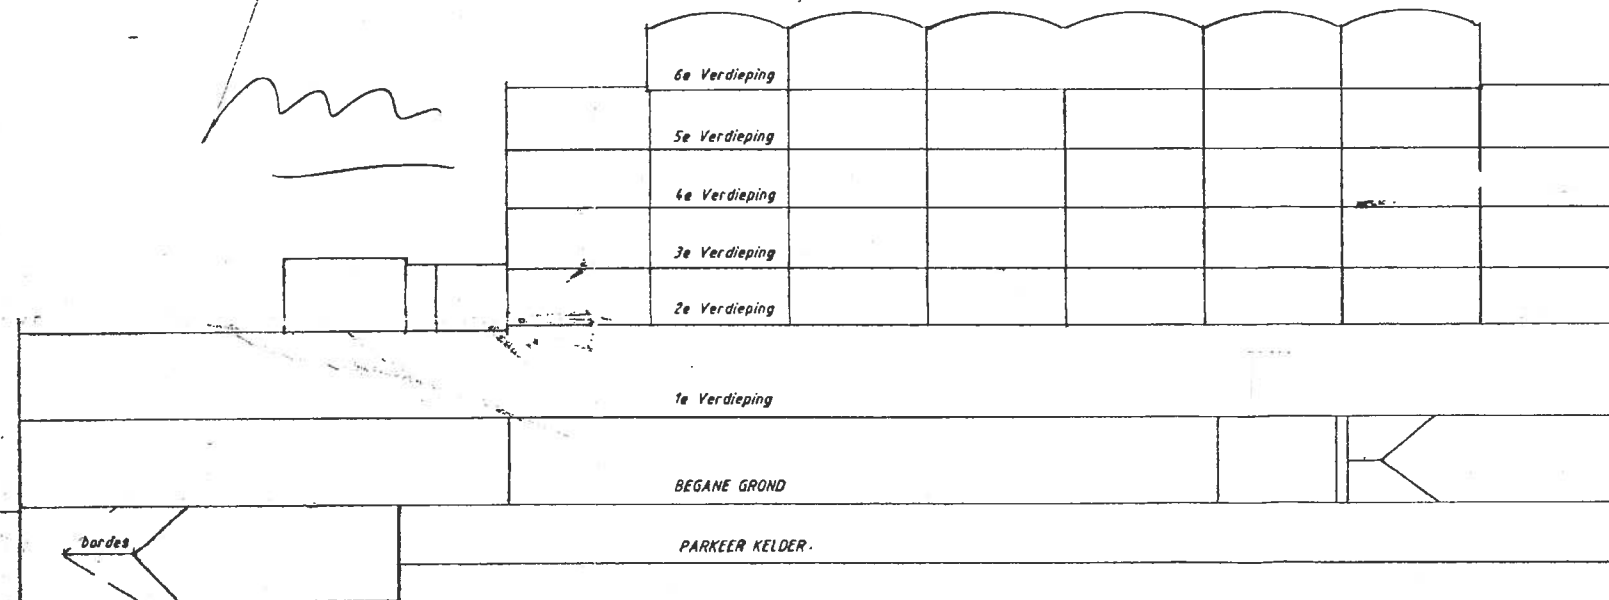

DOORSNEDE A - B Schaal 1:200

Complex Buikslotermeerplein 7t/m 17 en 21 alsmede
27 t/m 59 en 65 t/m 101
te Amsterdam- Noord.

Deze tekening bestaat uit twee bladen : Blad 2.

 wolsman	werk Complex "E WARDERSCHIP" Buikslotermeerplein te AMSTERDAM- Noord.		werk no.
	opdrachtgever Maarssens Bouwbedrijf B.V. te Maarssen.		
bouwkundige en makelaar/taxateur onroerend goed			
Julianna van Stolberglaan 42. 1412 BH Naarden. 02159 - 40279			
datum mei '96	revisie	onderdeel	blad no.
schaal 1:200	a. sept. '94		
get. W.D.	b. maart 1995	<u>KADASTRALE SPLITSINGSTEKENING</u>	2.
gez.	c. 20 mei '95		
afm. 40 x 72	d. 6 juni 1995		

