



RENVOOI	
	GEMEENSCHAPPELIJKE RUIMTE

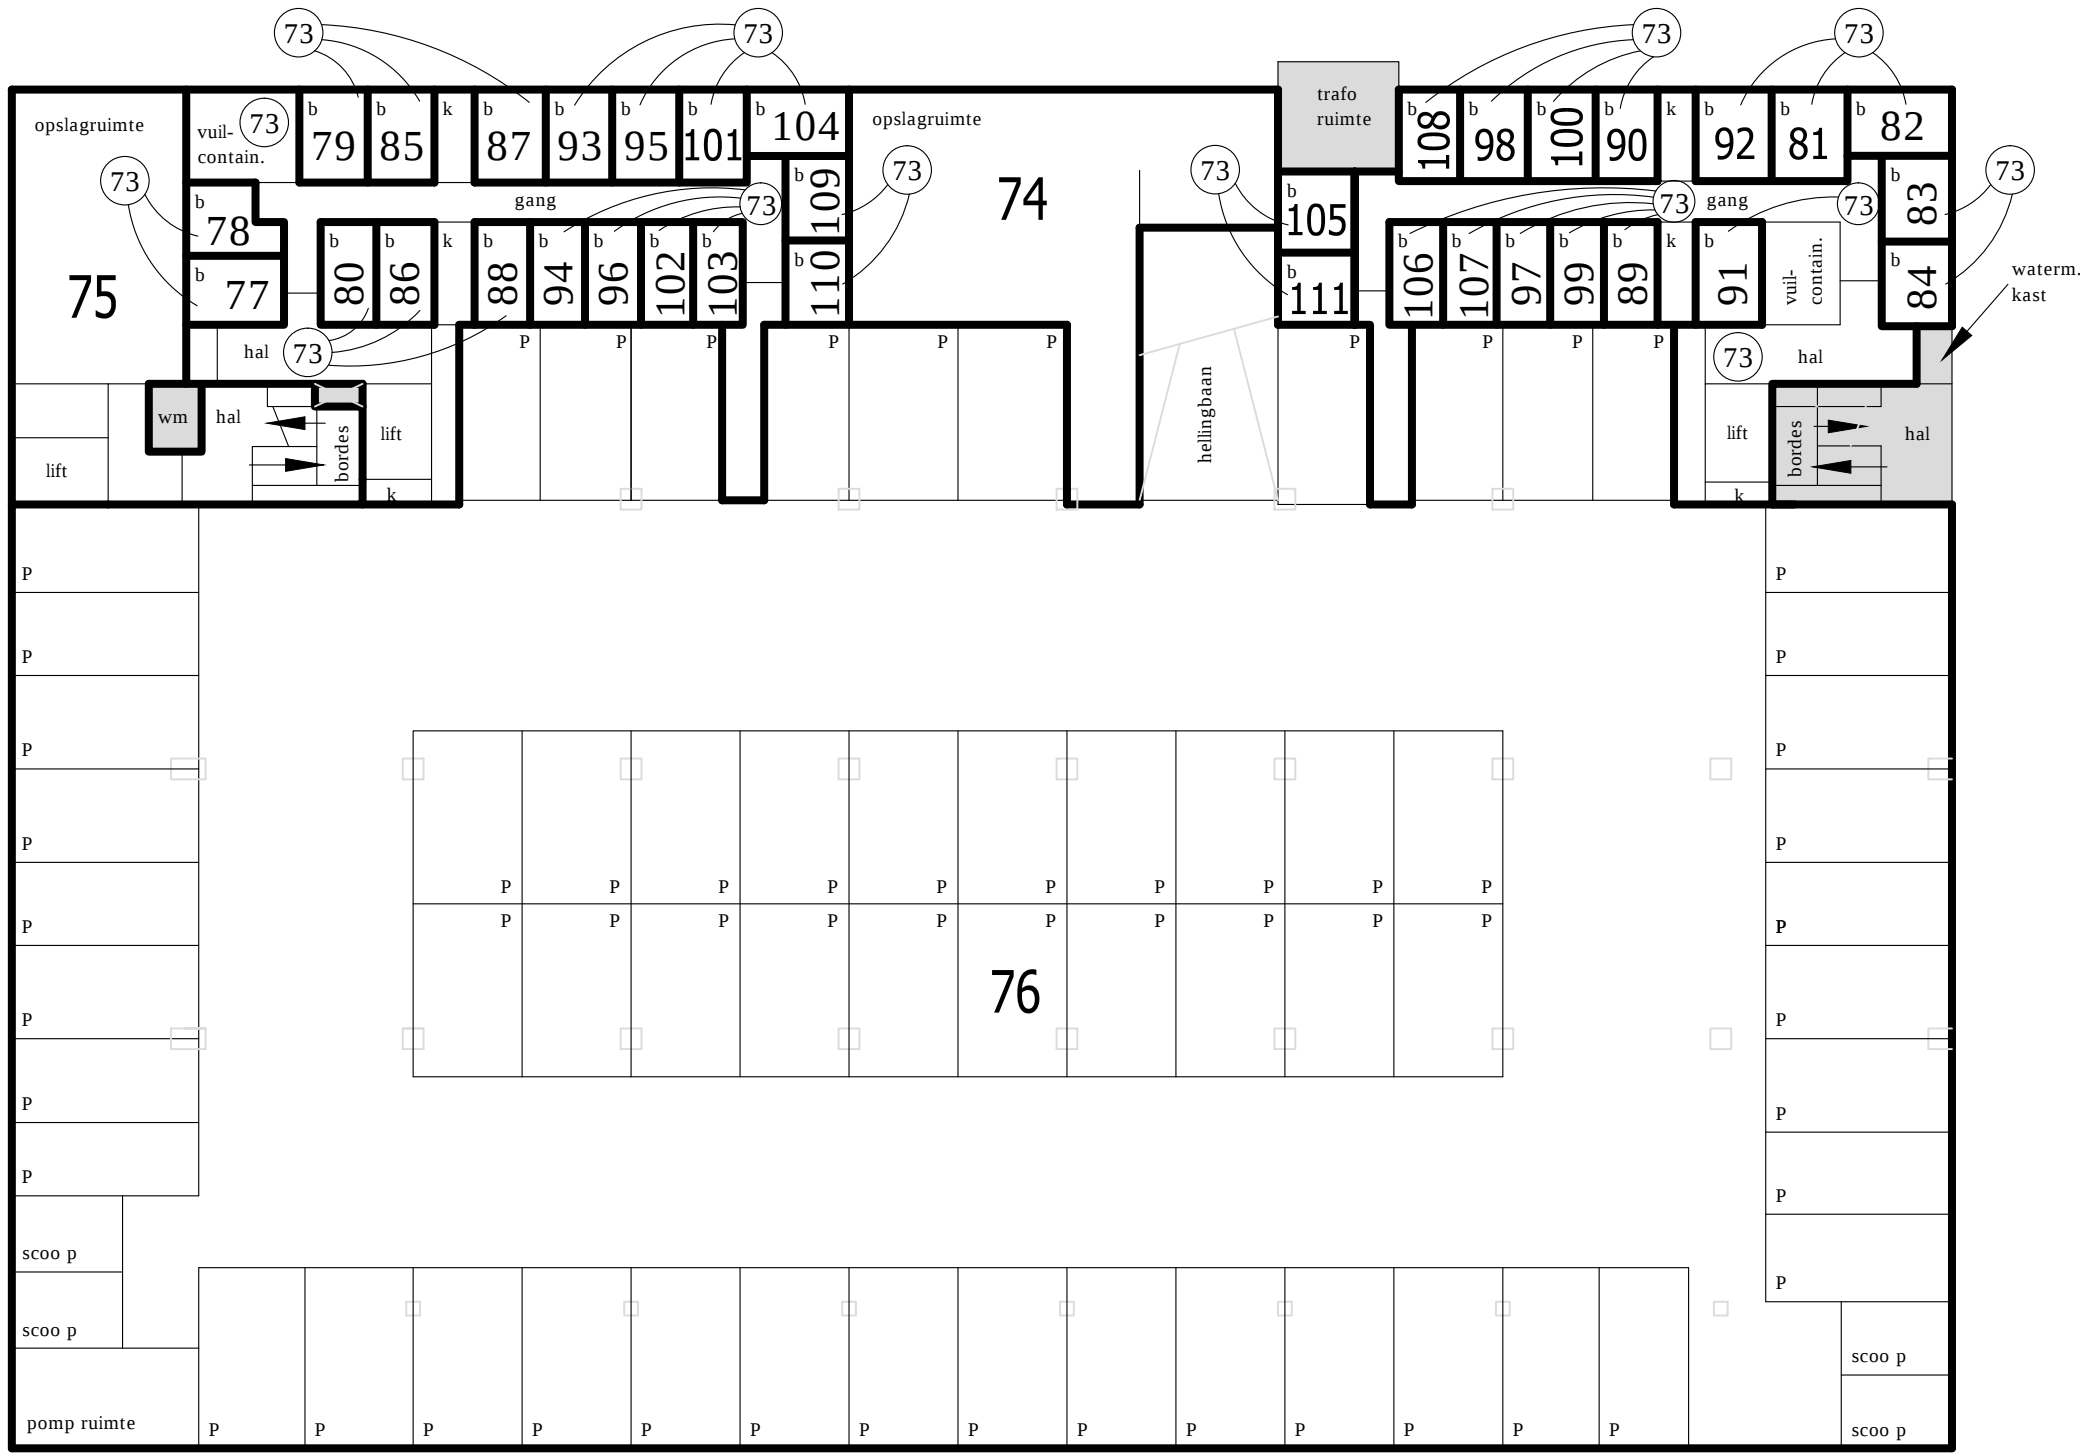

VOORGENOMEN ONDERSPLITSING VAN HET
APPARTEMENTSRECHT KADASTRAAL BEKEND:

GEMEENTE : AMSTERDAM
SECTIE : AL
NUMMER(S) : 2741 A73

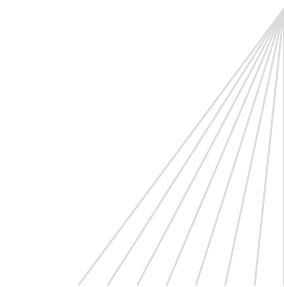

omschrijving
1e wijziging ondersplitsing

opdrachtgever(s)
Gemeente Amsterdam
Bureau Noordwaarts

wijziging(en) 31-03-2014
12-08-2014

schaal
1 : 200

formaat
594 x 420

concept
17-03-2014


definitief dd.
12-01-2016

project
Buikslotermeerplein 7 t/m 17
Buikslotermeerplein 21 t/ m 59
Buikslotermeerplein 65 t/m 101
Gemeente Amsterdam
Sectie AL ~ Nummer 5961

aantal bladen
5 ~ blad 1

werknummer
2725-07

KELDER ~ 1 : 200

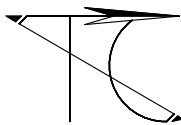


Tekenbureau Clerkx

Johan Abersonstraat 50
mob.: 06 * 12179615

1447 HJ Purmerend
tel.: 0299 * 666999


E-mail: tekenbureau.clerkx@zonnet.nl

RENVOOI	
	GEMEENSCHAPPELIJKE RUIJITE

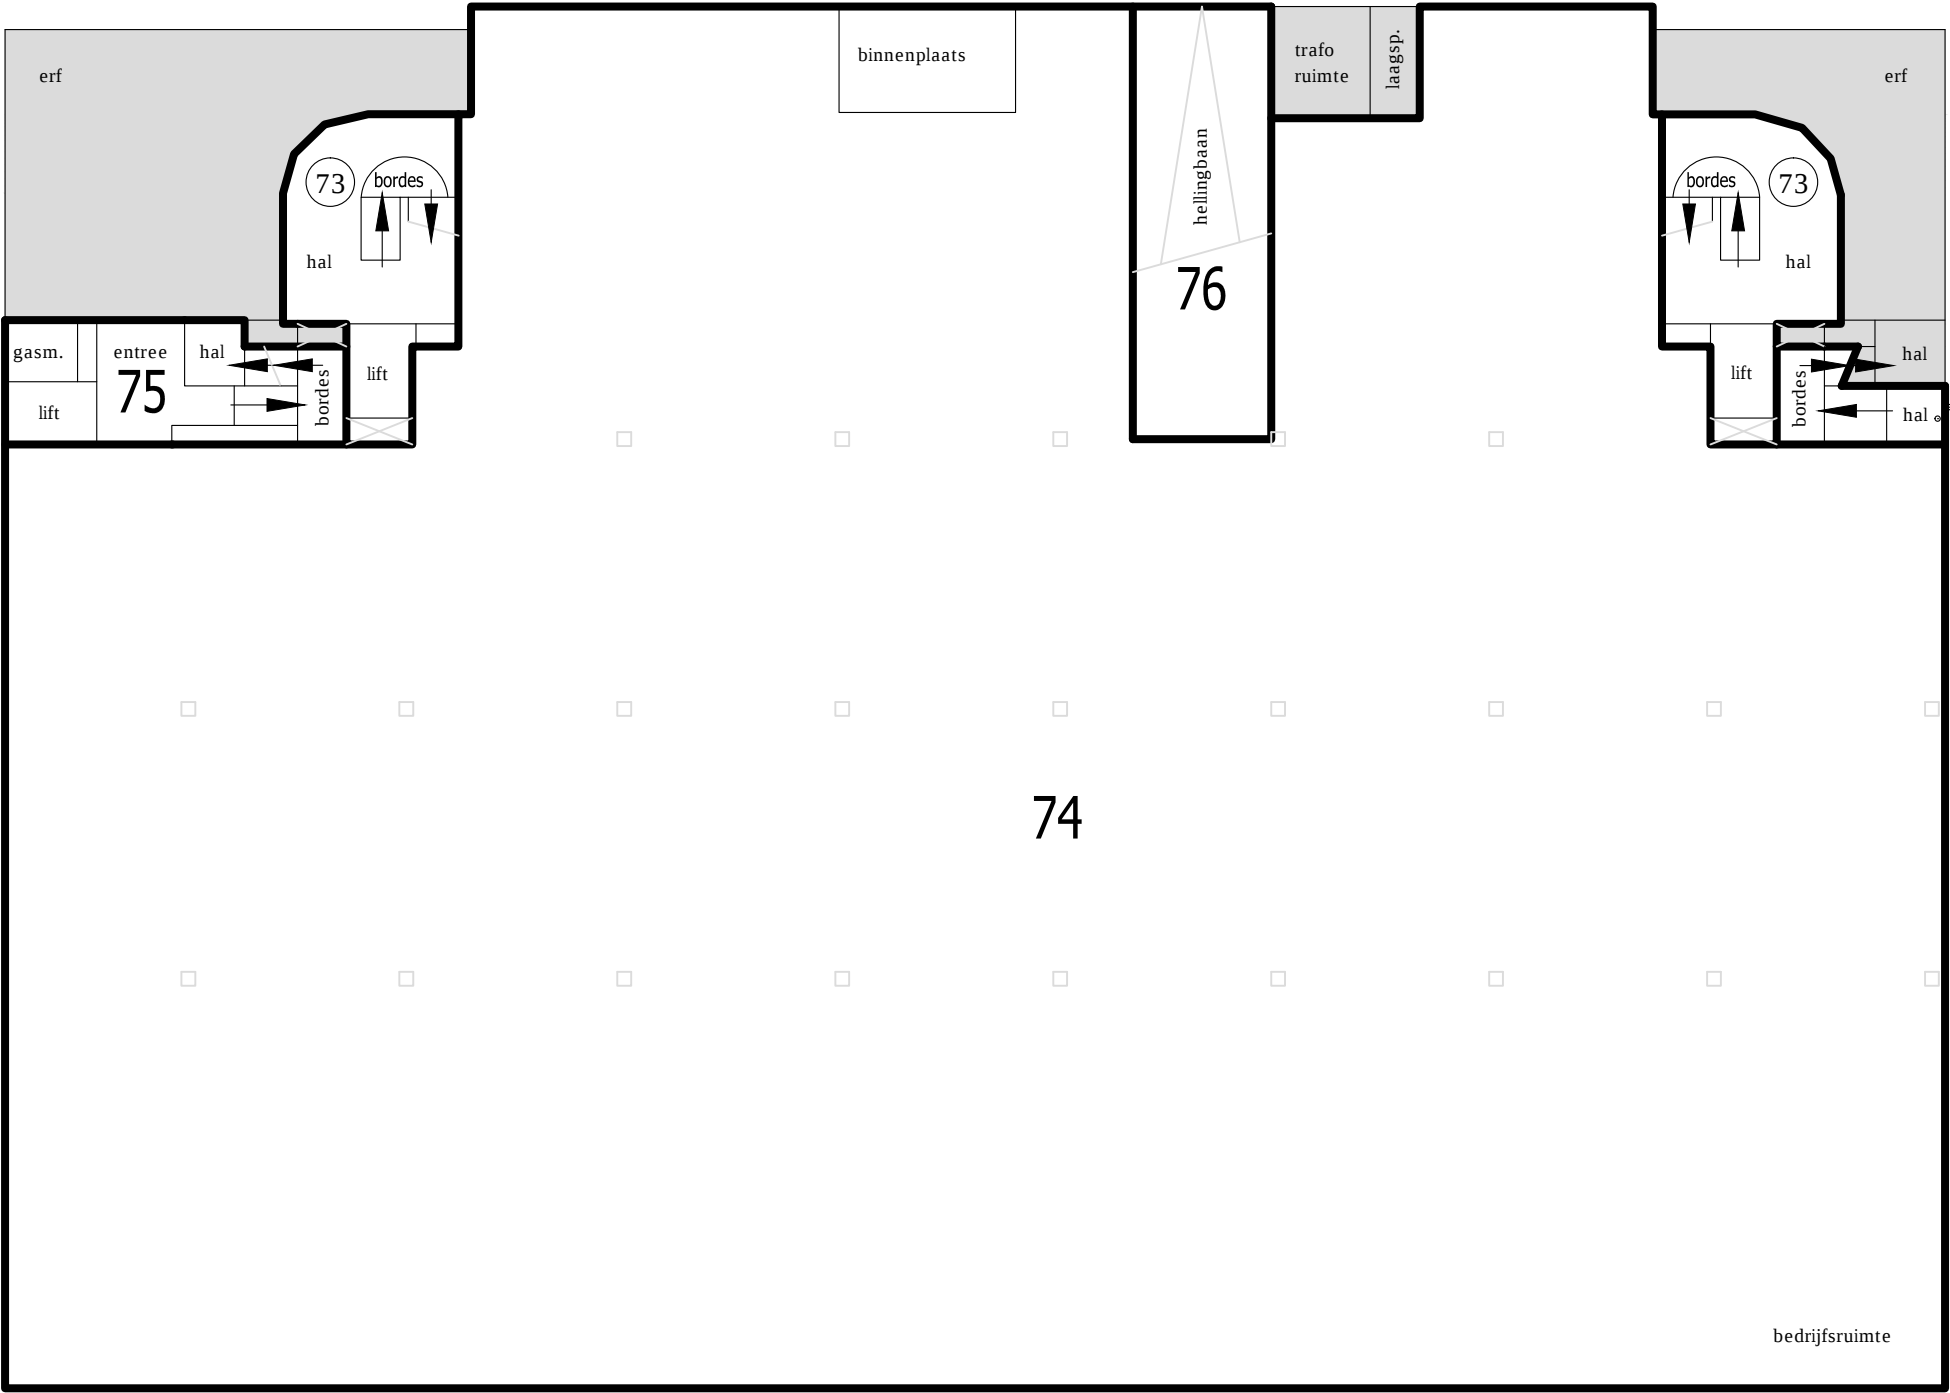

VOORGENOMEN ONDERSPLITSING VAN HET
APPARTEMENTSRECHT KADASTRAAL BEKEND:

GEMEENTE : AMSTERDAM
SECTIE : AL
NUMMER(S) : 2741 A73

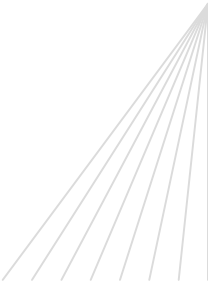


omschrijving
1e wijziging ondersplitsing

opdrachtgever(s)
Gemeente Amsterdam
Bureau Noordwaarts

wijziging(en)	schaal
31-03-2014	1 : 200
12-08-2014	
*	formaat
*	594 x 420
*	
*	concept
*	17-03-2014

project	definitief dd.
Buikslotermeerplein 7 t/m 17	12-01-2016
Buikslotermeerplein 21 t/ m 59	
Buikslotermeerplein 65 t/m 101	aantal bladen
Gemeente Amsterdam	5 ~ blad 2
Sectie AL. ~ Nummer 5961	werknummer
	2725-08


BEGANE GROND ~ 1 : 200

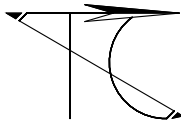


Tekenbureau Clerkx

Johan Abersonstraat 50 1447 HJ Purmerend
mob.: 06 * 12179615 tel.: 0299 * 666999

E-mail: tekenbureau.clerkx@zonnet.nl

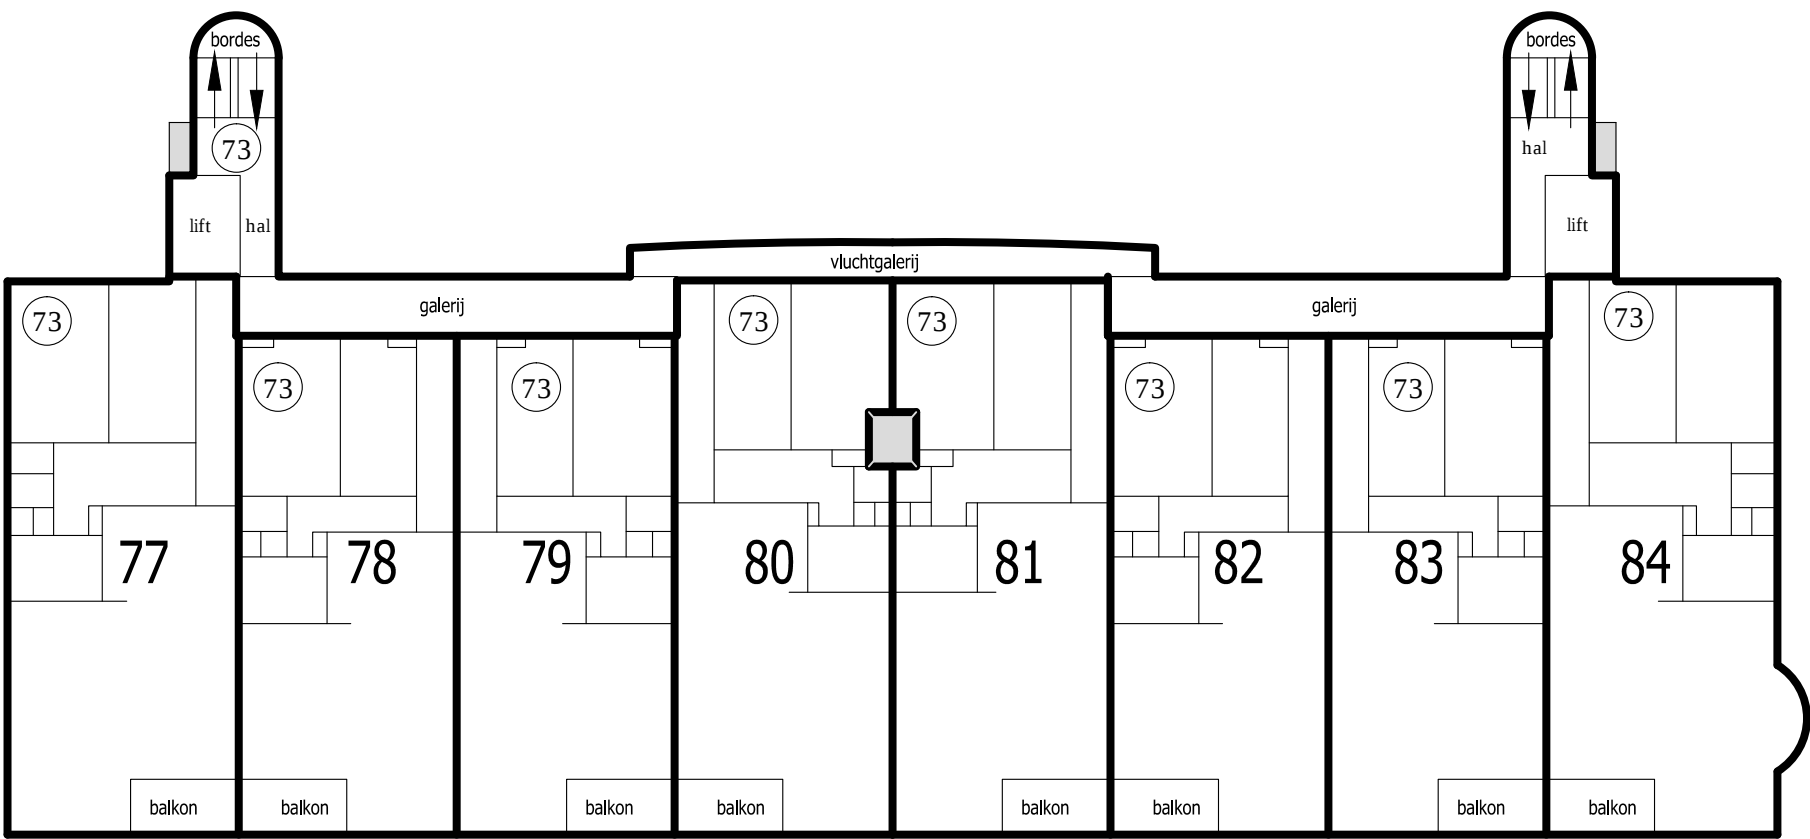

2e VERDIEPING ~ 1 : 200

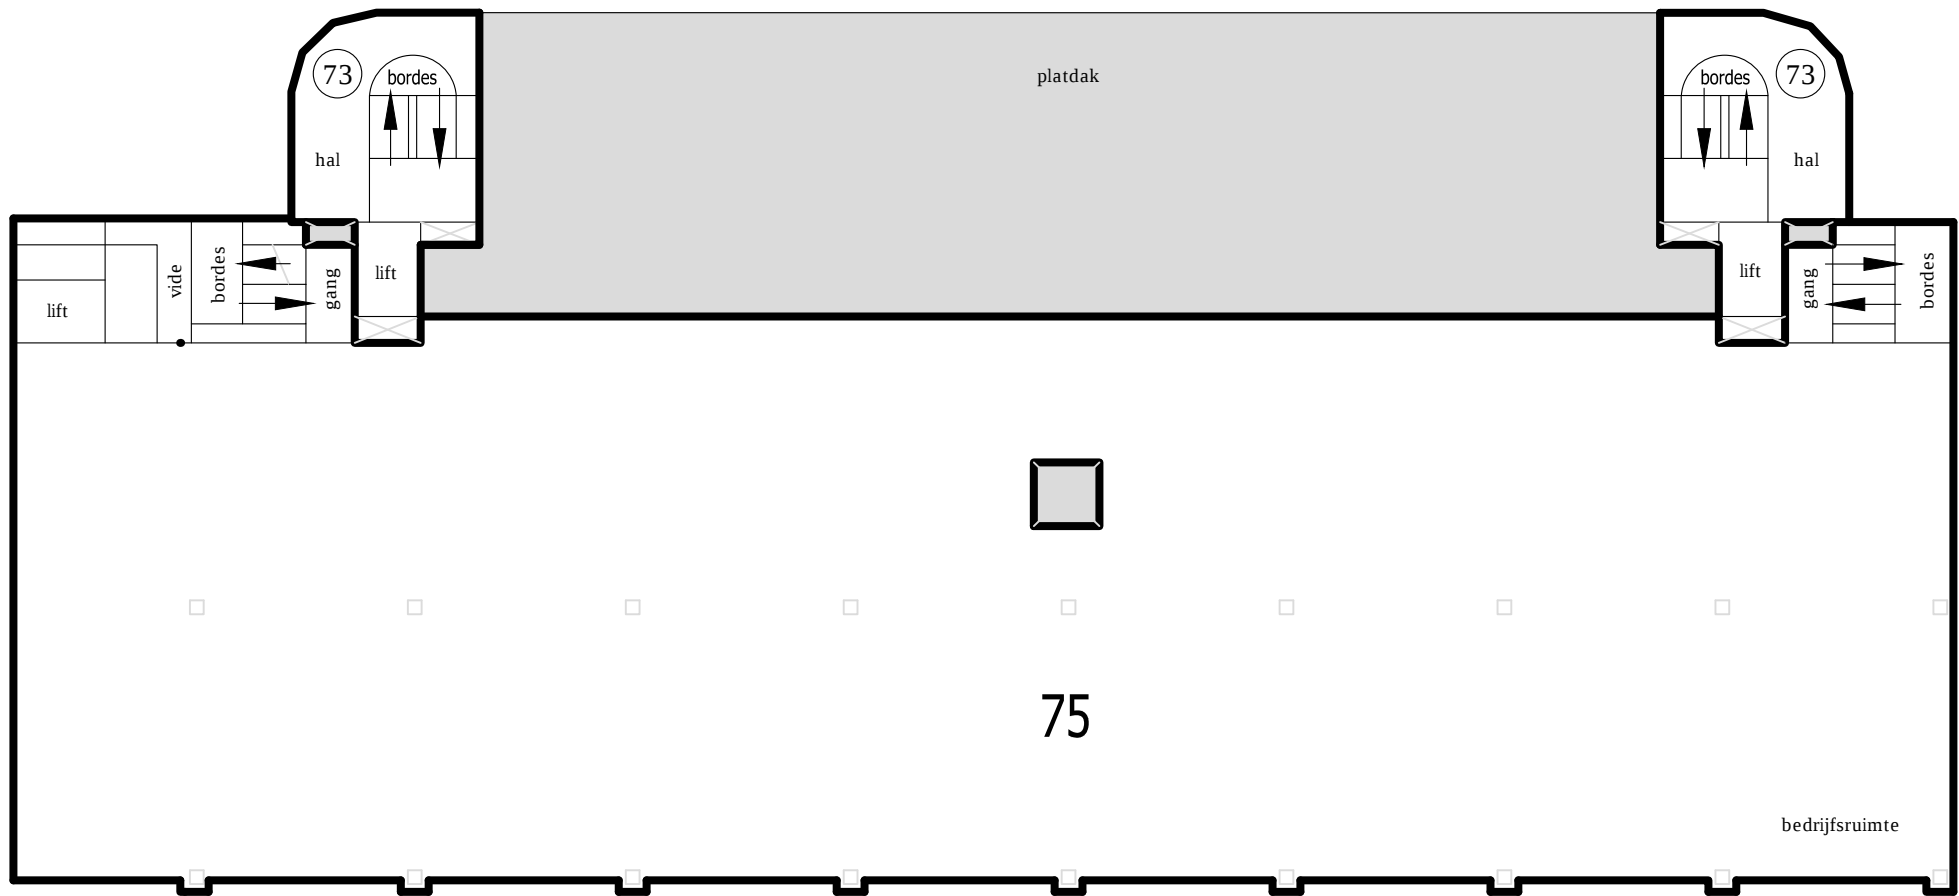

1e VERDIEPING ~ 1 : 200




RENVOOI	
	GEMEENSCHAPPELIJKE RUIMTE



VOORGENOMEN ONDERSPLITSING VAN HET
APPARTEMENTSRECHT KADASTRAAL BEKEND:

GEMEENTE : AMSTERDAM
SECTIE : AL
NUMMER(S) : 2741 A73

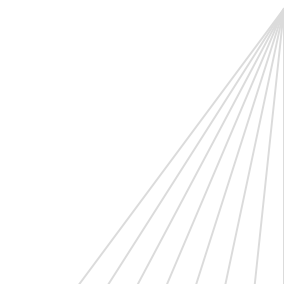


omschrijving
1e wijziging ondersplitsing

opdrachtgever(s)
Gemeente Amsterdam
Bureau Noordwaarts

wijziging(en)	schaal
31-03-2014	1 : 200
12-08-2014	
*	formaat
*	594 x 420
*	
*	concept
*	17-03-2014

project	definitief dd.
Buikslotermeerplein 7 t/m 17	12-01-2016
Buikslotermeerplein 21 t/ m 59	
Buikslotermeerplein 65 t/m 101	aantal bladen
Gemeente Amsterdam	5 ~ blad 3
Sectie AL ~ Nummer 5961	werknummer
	2725-09

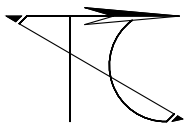


Tekenbureau Clerkx

Johan Abersonstraat 50
mob.: 06 * 12179615

1447 HJ Purmerend
tel.: 0299 * 666999

E-mail: tekenbureau.clerkx@zonnet.nl

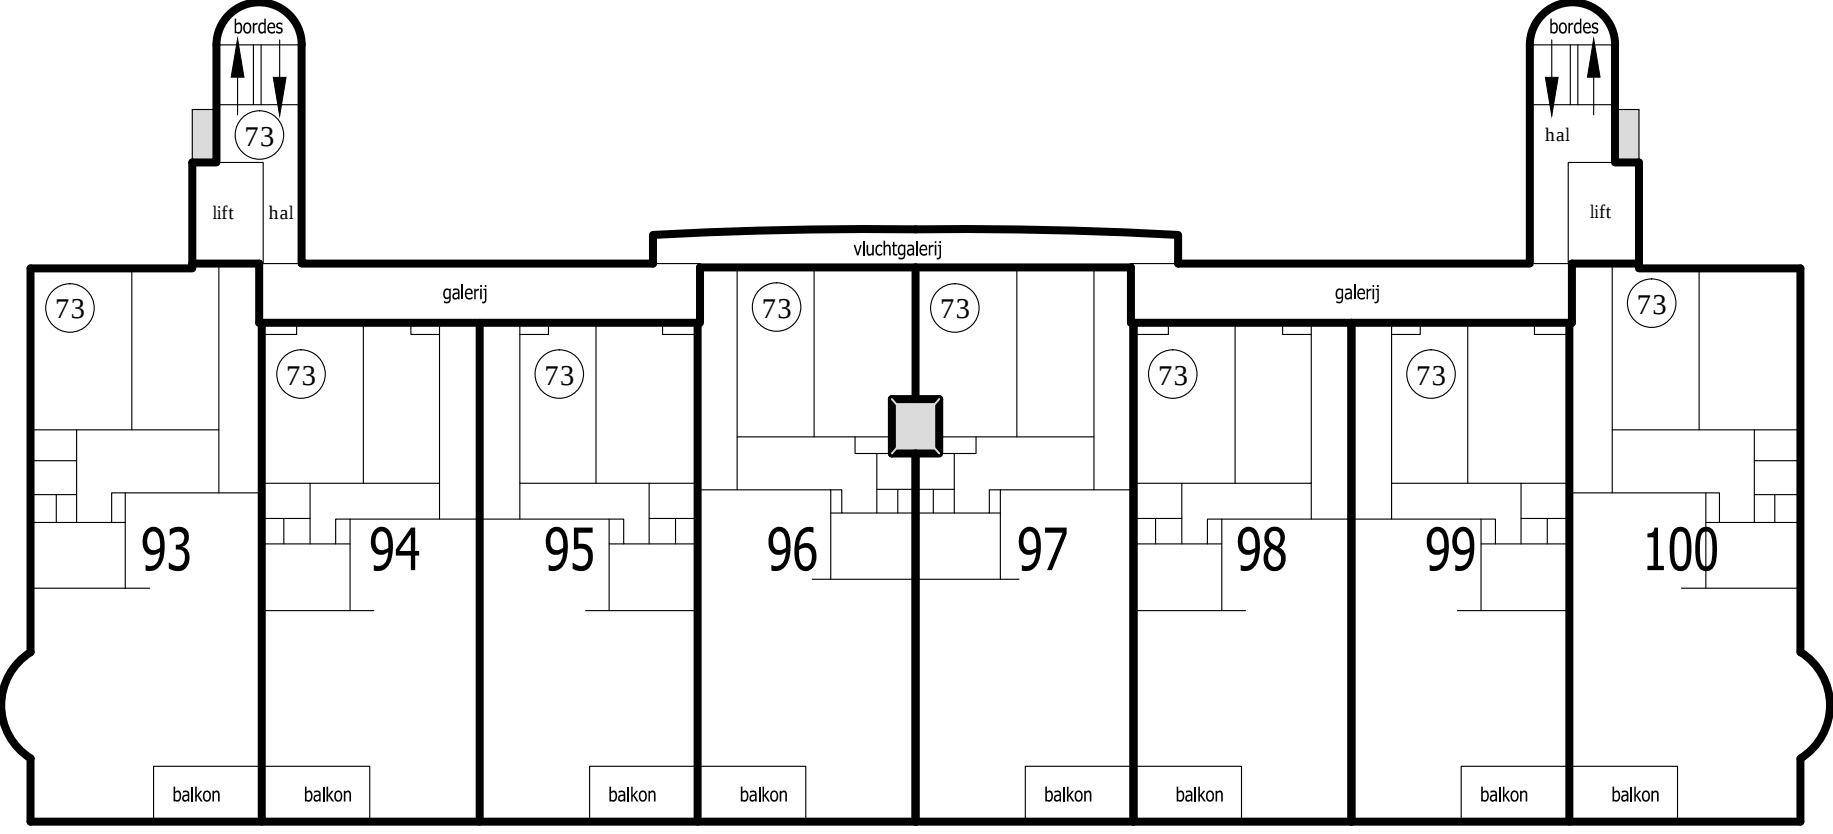


4e VERDIEPING ~ 1 : 200



3e VERDIEPING ~ 1 : 200




RENVOOI	
	GEMEENSCHAPPELIJKE RUIMTE

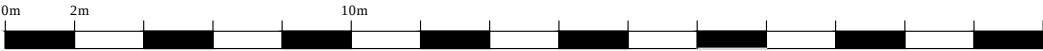

VOORGENOMEN ONDERSPLITSING VAN HET
APPARTEMENTSRECHT KADASTRAAL BEKEND:

GEMEENTE : AMSTERDAM
SECTIE : AL
NUMMER(S) : 2741 A73

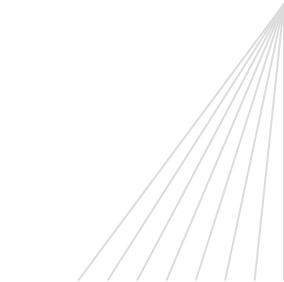


omschrijving
1e wijziging ondersplitsing

opdrachtgever(s)
Gemeente Amsterdam
Bureau Noordwaarts

wijziging(en)	schaal
31-03-2014	1 : 200
12-08-2014	
*	formaat
*	594 x 420
*	
*	concept
*	17-03-2014
	definitief dd.
	12-01-2016

project
Buikslotermeerplein 7 t/m 17
Buikslotermeerplein 21 t/ m 59
Buikslotermeerplein 65 t/m 101
Gemeente Amsterdam
Sectie AL ~ Nummer 5961

aantal bladen
5 ~ blad 4
werknummer
2725-10

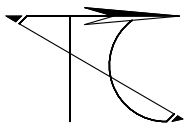


Tekenbureau Clerkx


Johan Abersonstraat 50
mob.: 06 * 12179615

1447 HJ Purmerend
tel.: 0299 * 666999


E-mail: tekenbureau.clerkx@zonnet.nl

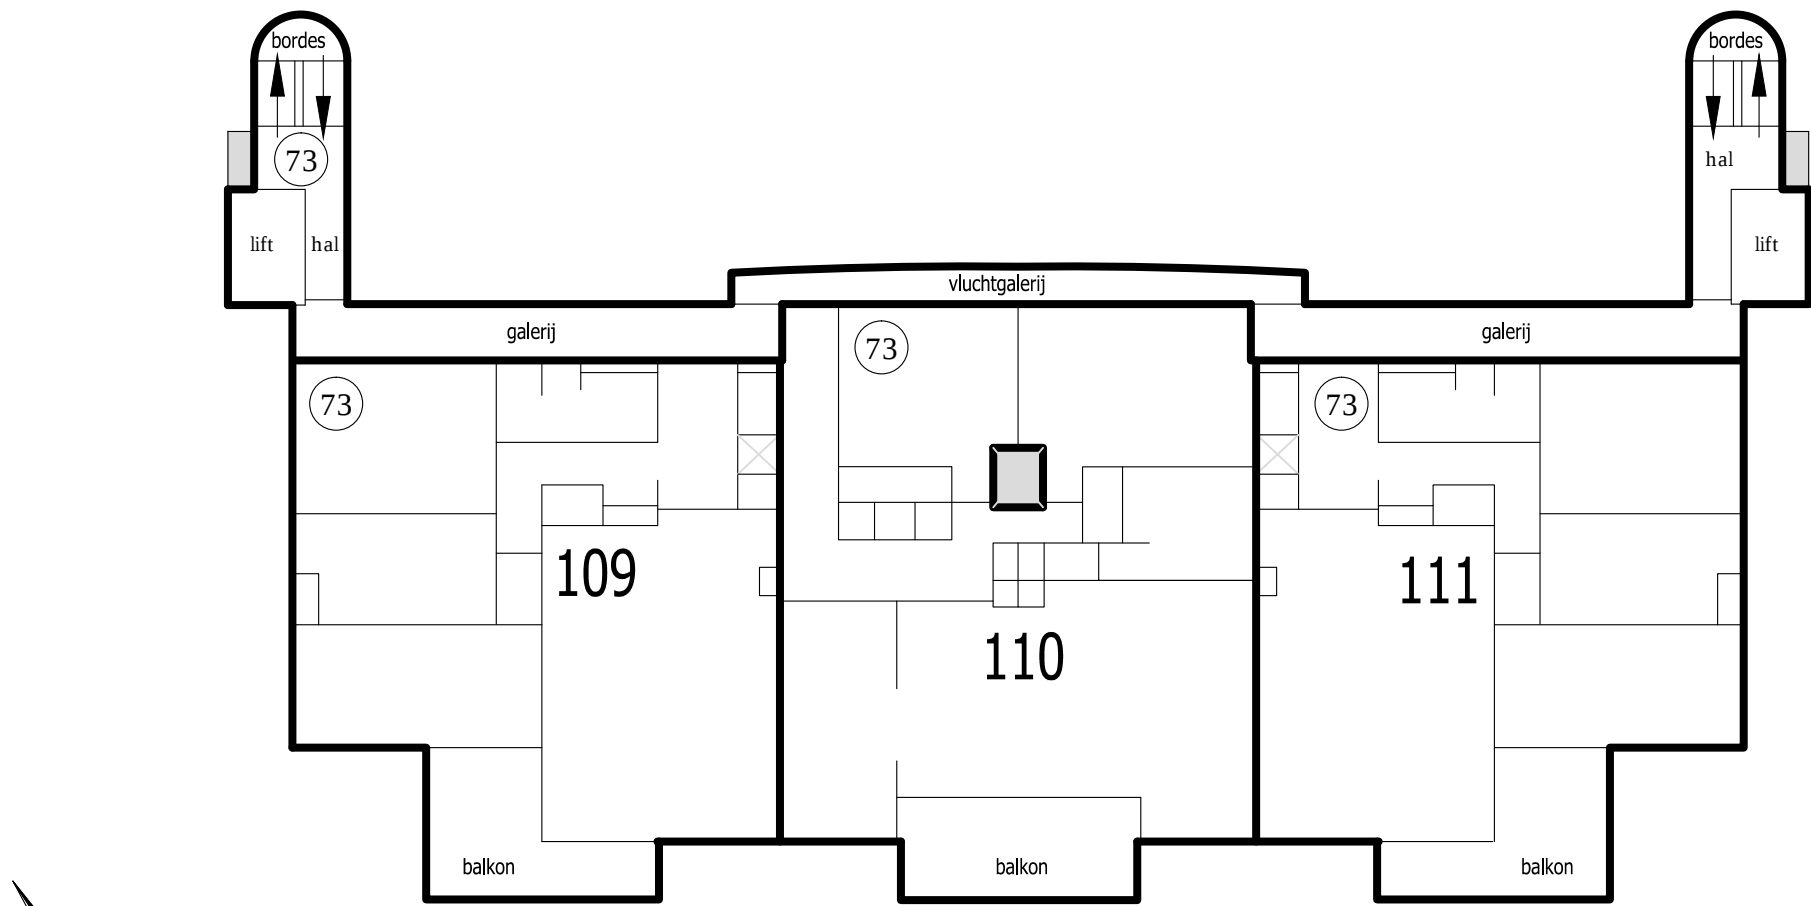



6e VERDIEPING ~ 1 : 200

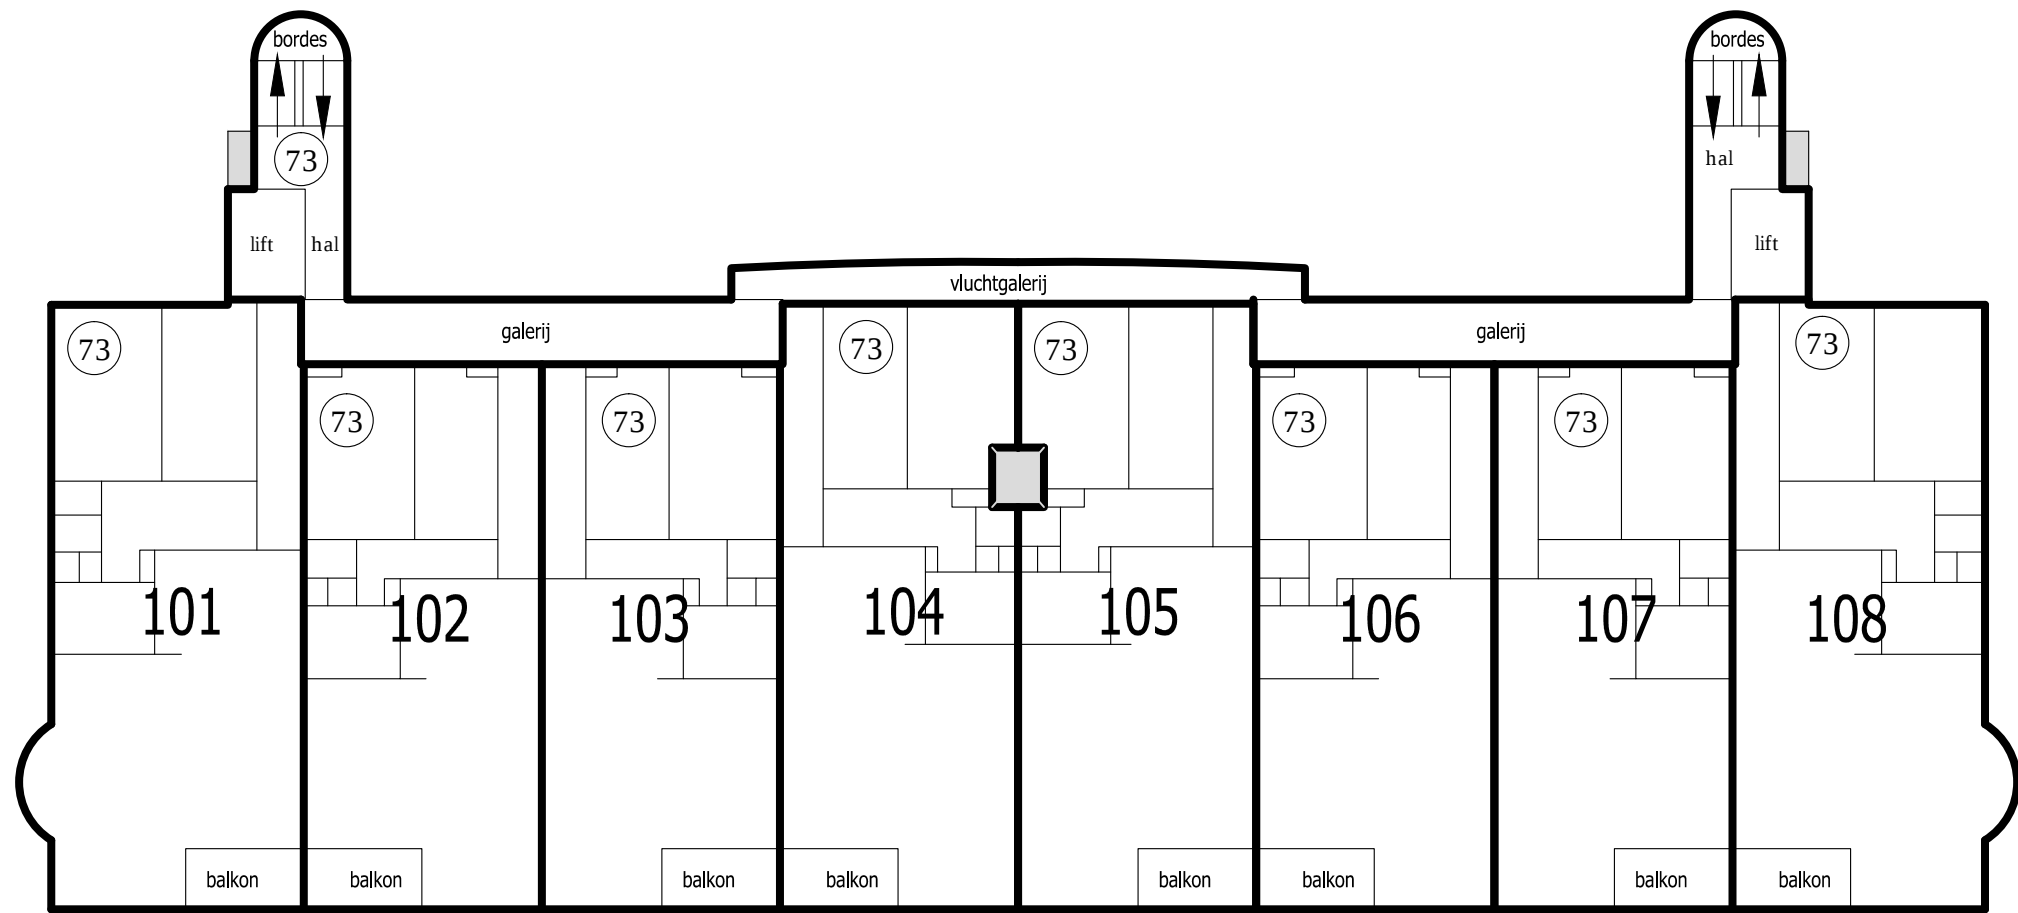

5e VERDIEPING ~ 1 : 200

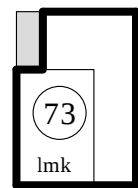


7e VERDIEPING/DAKOPBOUW ~ 1 : 200

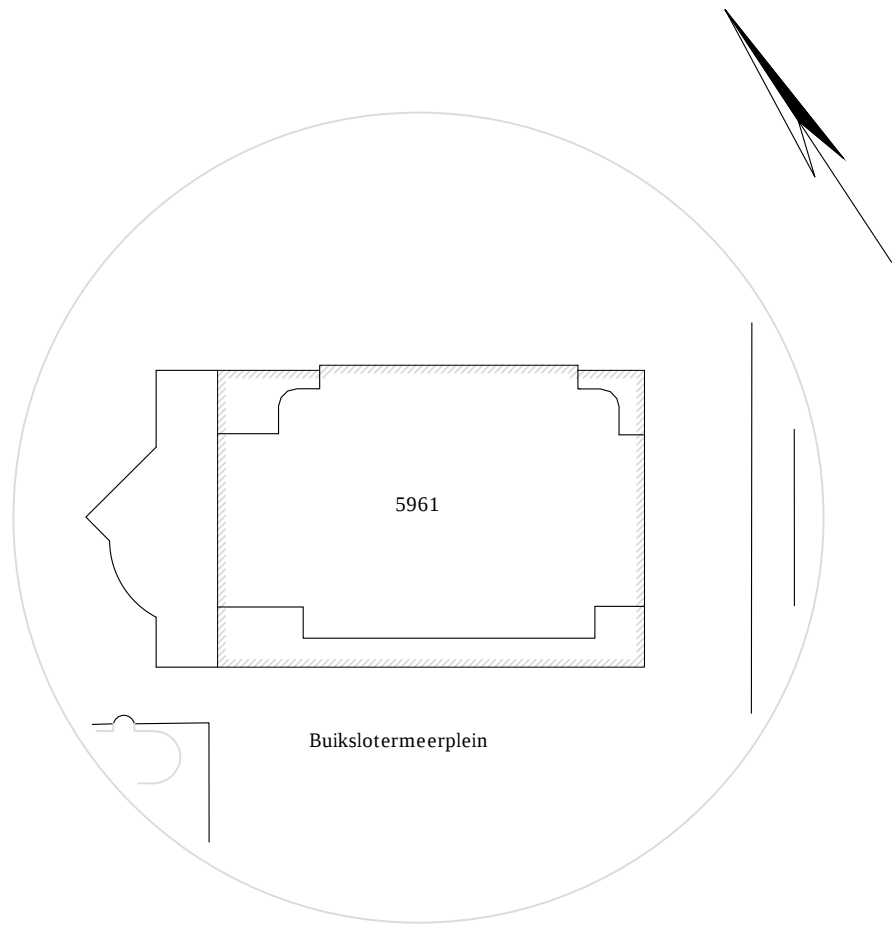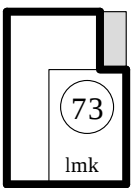

SITUATIE 1 : 1000

Complex Buikslotermeerplein 7 t/m 21, 27 t/m 59, 65 t/m 101
Gemeente Amsterdam
Sectie AL ~ Nummer 5961

RENVOOI	
	GEMEENSCHAPPELIJKE RUIMTE

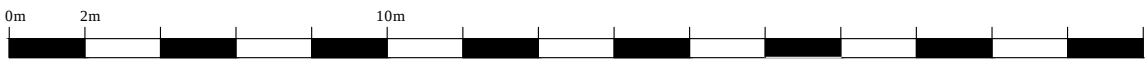

VOorgenomen ONdersplitsing van het
AppartementSrecht KAdASTRAAL BEKEND:

GEMEENTE : AMSTERDAM
SECTIE : AL
NUMMER(S) : 2741 A73

omschrijving
1e wijziging ondersplitsing

opdrachtgever(s)
Gemeente Amsterdam
Bureau Noordwaarts

wijziging(en)
31-03-2014
12-08-2014

schaal
1 : 200

formaat
700 x 420


concept
17-03-2014

definitief dd.
12-01-2016

aantal bladen
5 ~ blad 5

werknummer
2725-11

project
Buikslotermeerplein 7 t/m 17
Buikslotermeerplein 21 t/ m 59
Buikslotermeerplein 65 t/m 101
Gemeente Amsterdam
Sectie AL ~ Nummer 5961

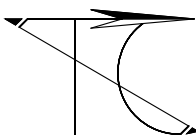

Tekenbureau Clerkx

Johan Abersonstraat 50
mob.: 06 * 12179615

1447 HJ Purmerend
tel.: 0299 * 666999

E-mail: tekenbureau.clerkx@zonnet.nl