
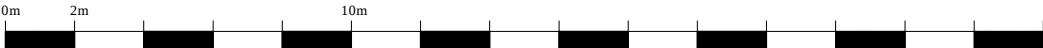



RENVOOI	
	GEMEENSCHAPPELIJKE RUIJITE

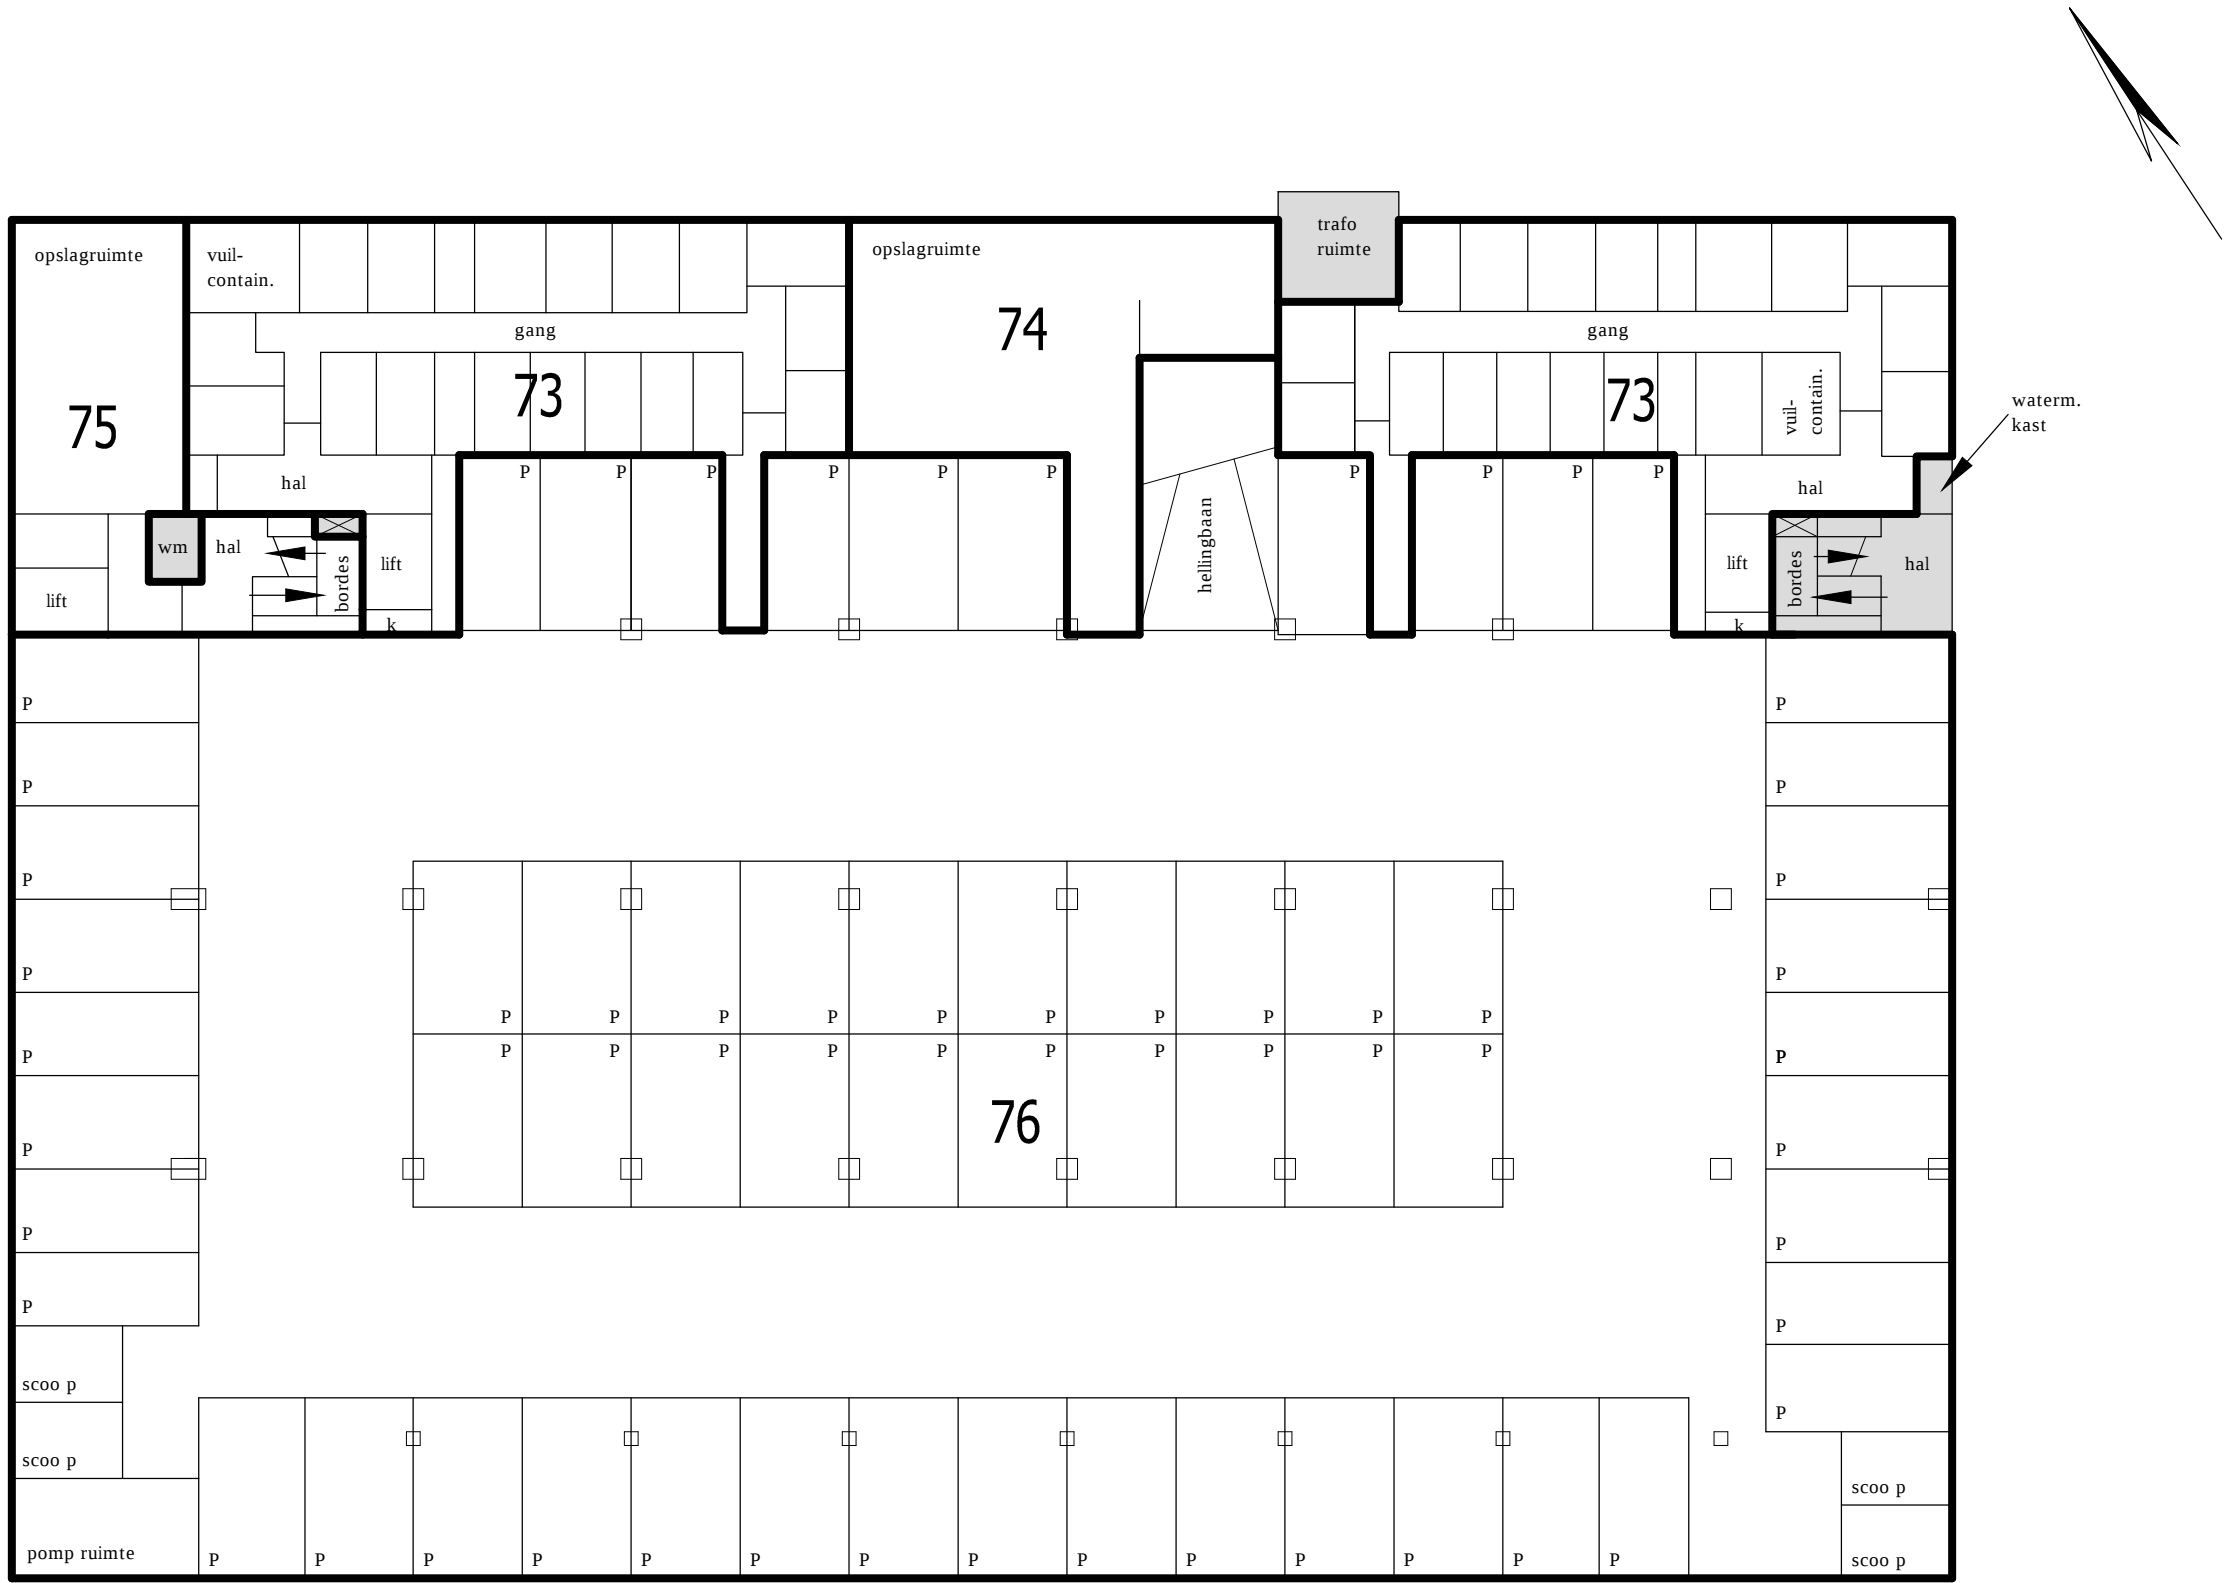

VOORGENOMEN WIJZIGING HOOFDSPLITSING VAN
DE APPARTEMENTSRECHTEN KADASTRAAL BEKEND:

GEMEENTE : AMSTERDAM
SECTIE : AL
NUMMER(S) : 2741 A1 & A2

(in deze splitsing is het kadastrale perceel 5961 betrokken)

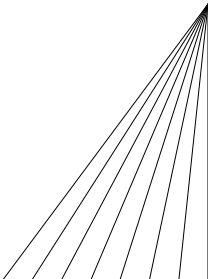

omschrijving
wijziging hoofdsplitsing


opdrachtgever(s)
Gemeente Amsterdam
Bureau Noordwaarts

wijziging(en)	schaal
11-12-2012	1 : 200
31-10-2013	
12-11-2013	
13-12-2013	
19-12-2013	
12-03-2014	
*	

project
Buikslotermeerplein 7 t/m 17
Buikslotermeerplein 21 t/ m 59
Buikslotermeerplein 65 t/m 101
Gemeente Amsterdam
Sectie AL ~ Nummer 5961



formaat
594 x 420
concept
03-12-2012
definitief dd.
12-08-2014
aantal bladen
5 ~ blad 1
werksnummer
2725-02

KELDER ~ 1 : 200

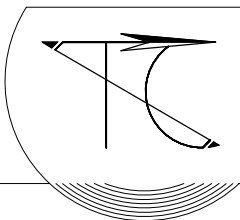

Tekenbureau Clerkx
Johan Abersonstraat 50
mob.: 06 * 12179615
1447 HJ Purmerend
tel.: 0299 * 666999
E-mail: tekenbureau.clerkx@zonnet.nl


RENVOOI	
	GEMEENSCHAPPELIJKE RUIMTE

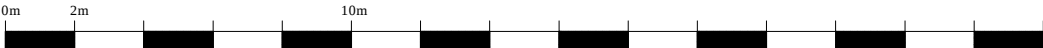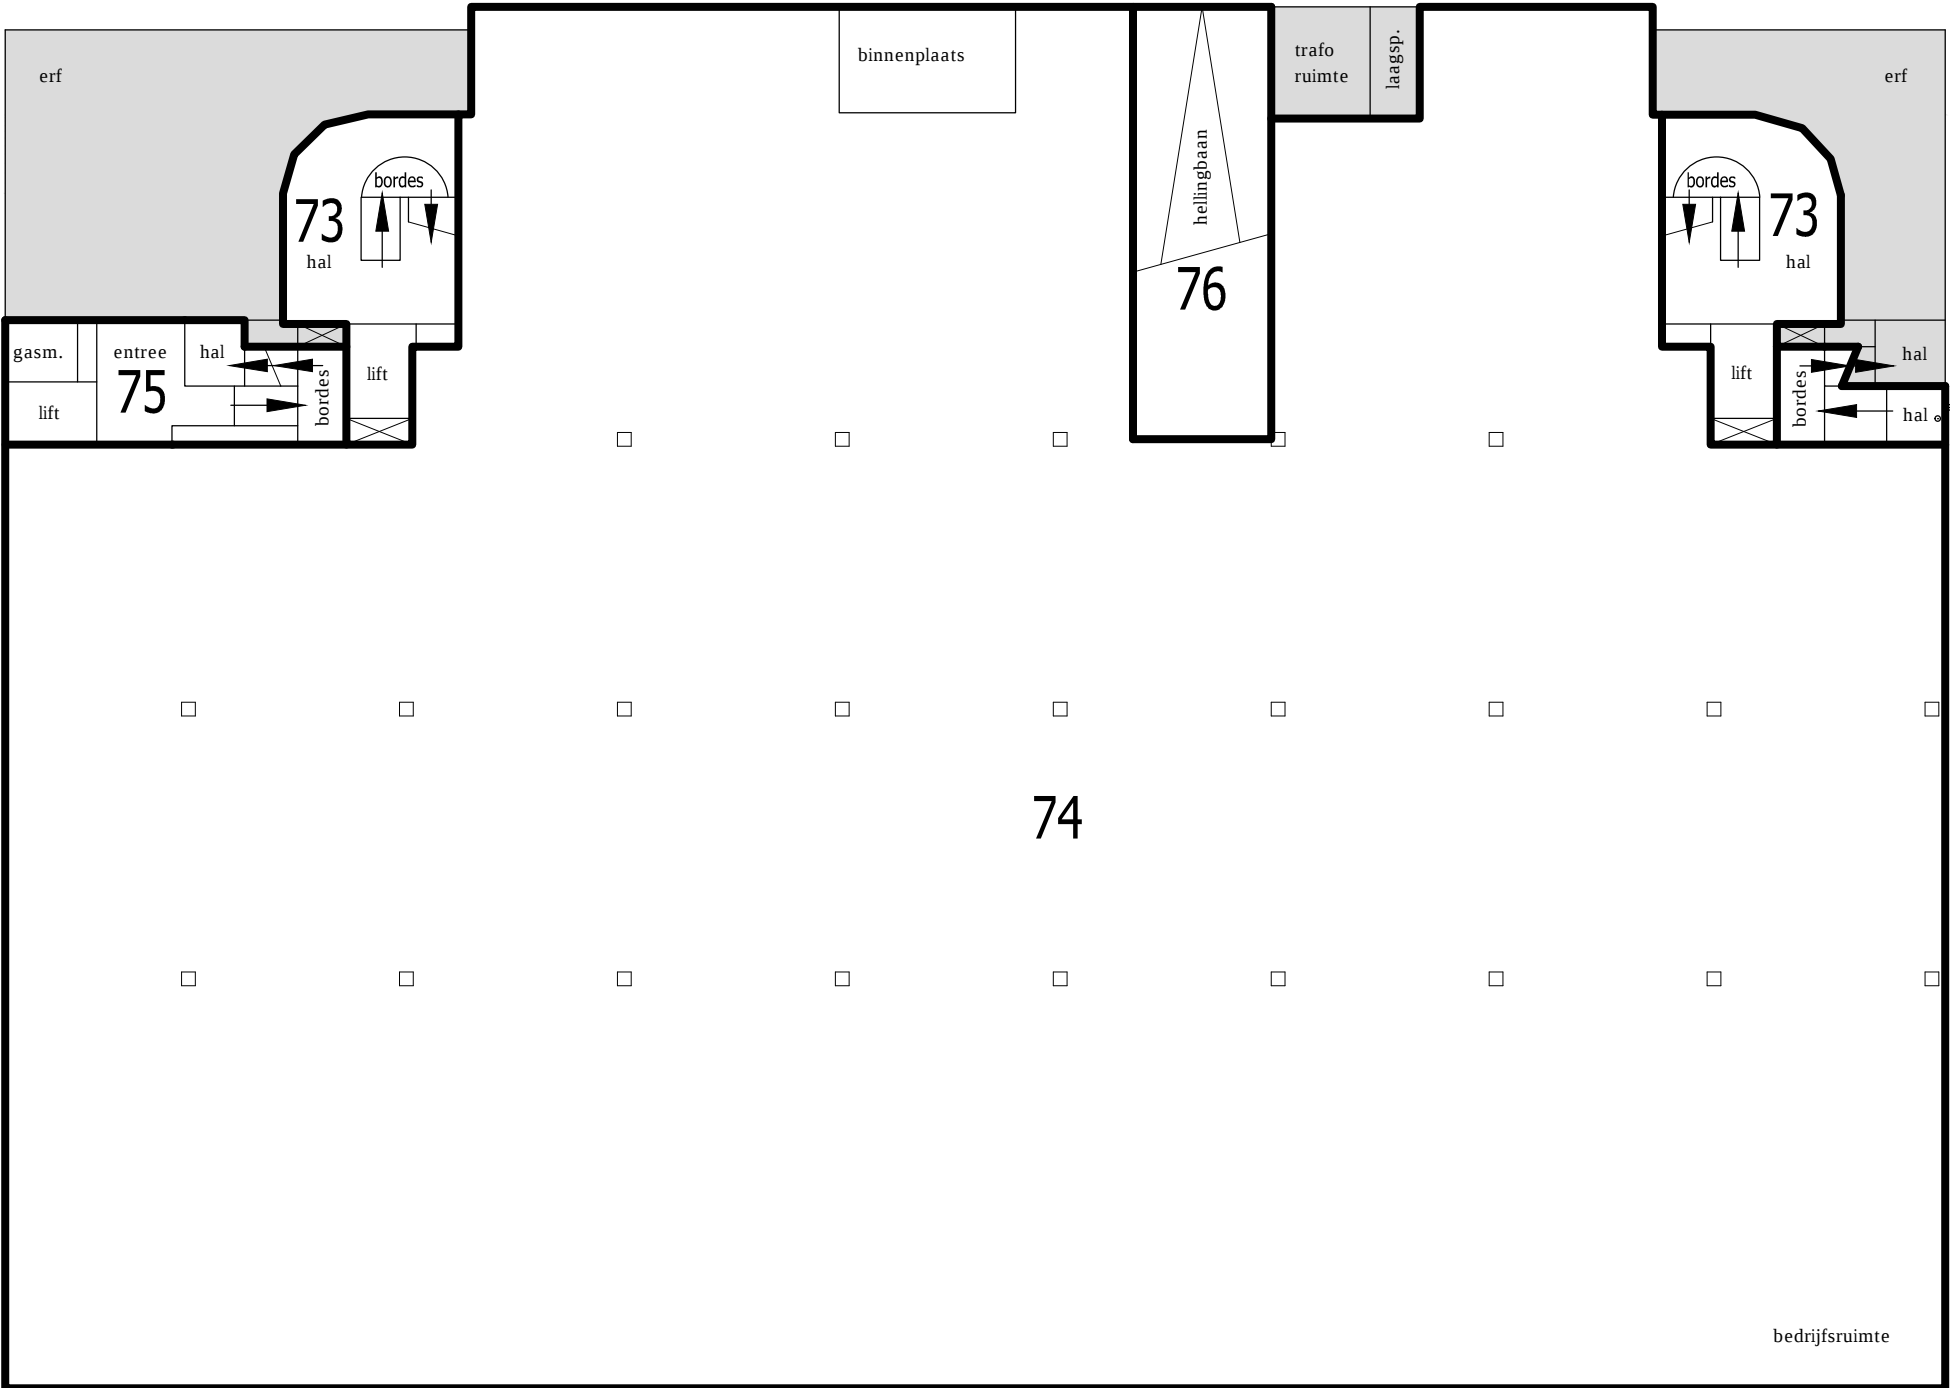

VOORGENOMEN WIJZIGING HOOFDSPLITSING VAN
DE APPARTEMENTSRECHTEN KADASTRAAL BEKEND:

GEMEENTE : AMSTERDAM
SECTIE : AL
NUMMER(S) : 2741 A1 & A2

(in deze splitsing is het kadastrale perceel 5961 betrokken)

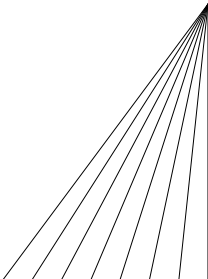

omschrijving
wijziging hoofdsplitsing

opdrachtgever(s)
Gemeente Amsterdam
Bureau Noordwaarts

wijziging(en)	schaal
11-12-2012	1 : 200
31-10-2013	
12-11-2013	formaat
13-12-2013	594 x 420
19-12-2013	
12-03-2014	concept
*	03-12-2012


project
Buikslotermeerplein 7 t/m 17
Buikslotermeerplein 21 t/ m 59
Buikslotermeerplein 65 t/m 101
Gemeente Amsterdam
Sectie AL ~ Nummer 5961

definitief dd.
12-08-2014

aantal bladen
5 ~ blad 2

werknummer
2725-03

BEGANE GROND ~ 1 : 200

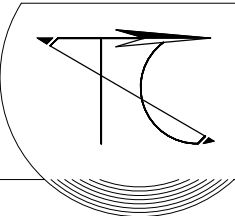


Tekenbureau Clerkx


Johan Abersonstraat 50
mob.: 06 * 12179615

1447 HJ Purmerend
tel.: 0299 * 666999

E-mail: tekenbureau.clerkx@zonnet.nl

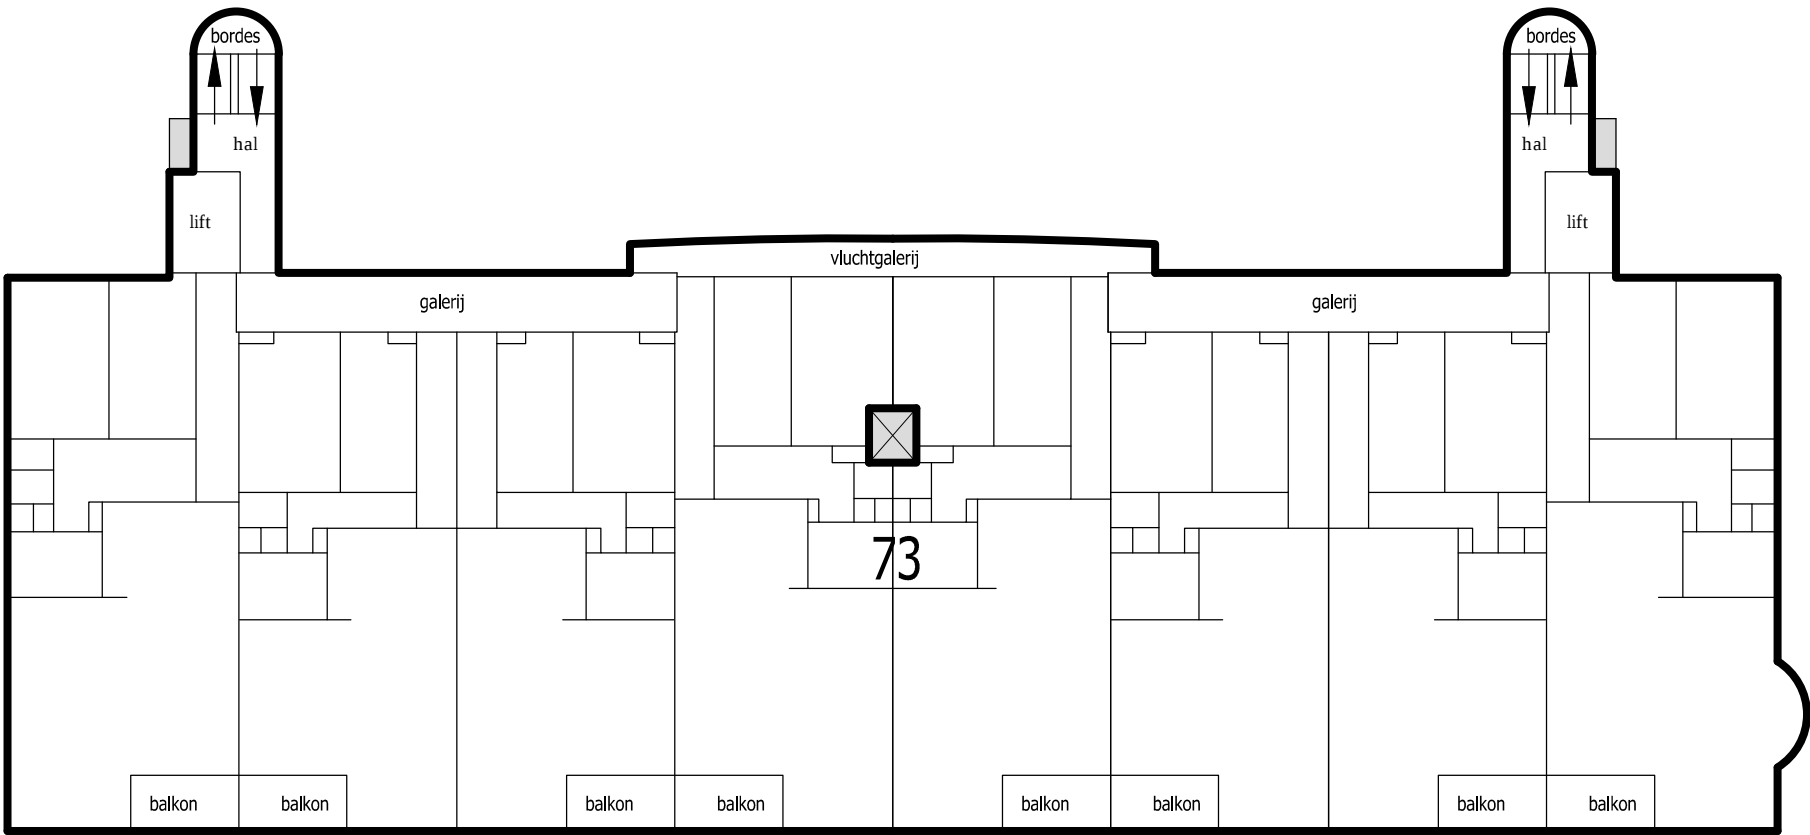


2e VERDIEPING ~ 1 : 200

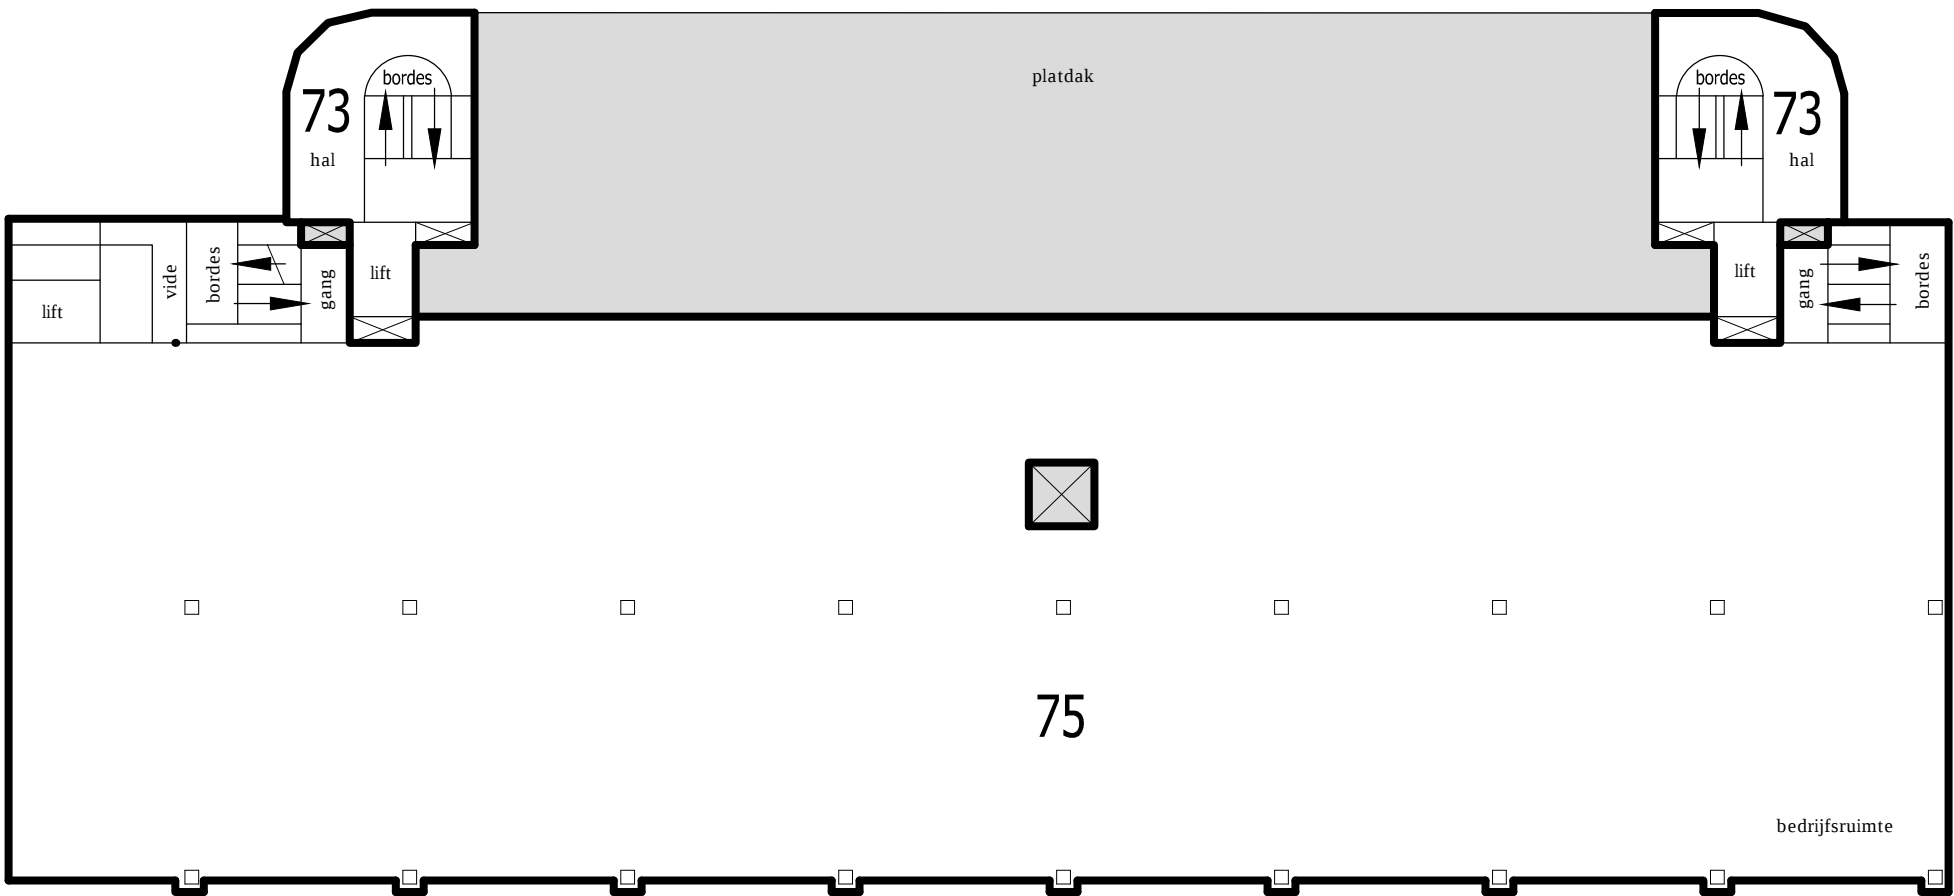

1e VERDIEPING ~ 1 : 200



RENVOOI	
	GEMEENSCHAPPELIJKE RUIJITE

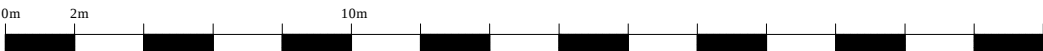

VOORGENOMEN WIJZIGING HOOFDSPLITSING VAN
DE APPARTEMENTSRECHTEN KADASTRAAL BEKEND:


GEMEENTE : AMSTERDAM
SECTIE : AL
NUMMER(S) : 2741 A1 & A2

(in deze splitsing is het kadastrale perceel 5961 betrokken)

omschrijving
wijziging hoofdsplitsing

opdrachtgever(s)
Gemeente Amsterdam
Bureau Noordwaarts

wijziging(en)	schaal
11-12-2012	1 : 200
31-10-2013	
12-11-2013	formaat
13-12-2013	594 x 420
19-12-2013	
12-03-2014	concept
*	03-12-2012
	definitief dd.
	12-08-2014
project	
Buikslotermeerplein 7 t/m 17	
Buikslotermeerplein 21 t/ m 59	aantal bladen
Buikslotermeerplein 65 t/m 101	5 ~ blad 3
Gemeente Amsterdam	
Sectie AL ~ Nummer 5961	werknnummer
	2725-04

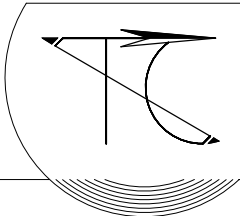


Tekenbureau Clerkx


Johan Abersonstrat 50
mob.: 06 * 12179615

1447 HJ Purmerend
tel.: 0299 * 666999

E-mail: tekenbureau.clerkx@zonnet.nl

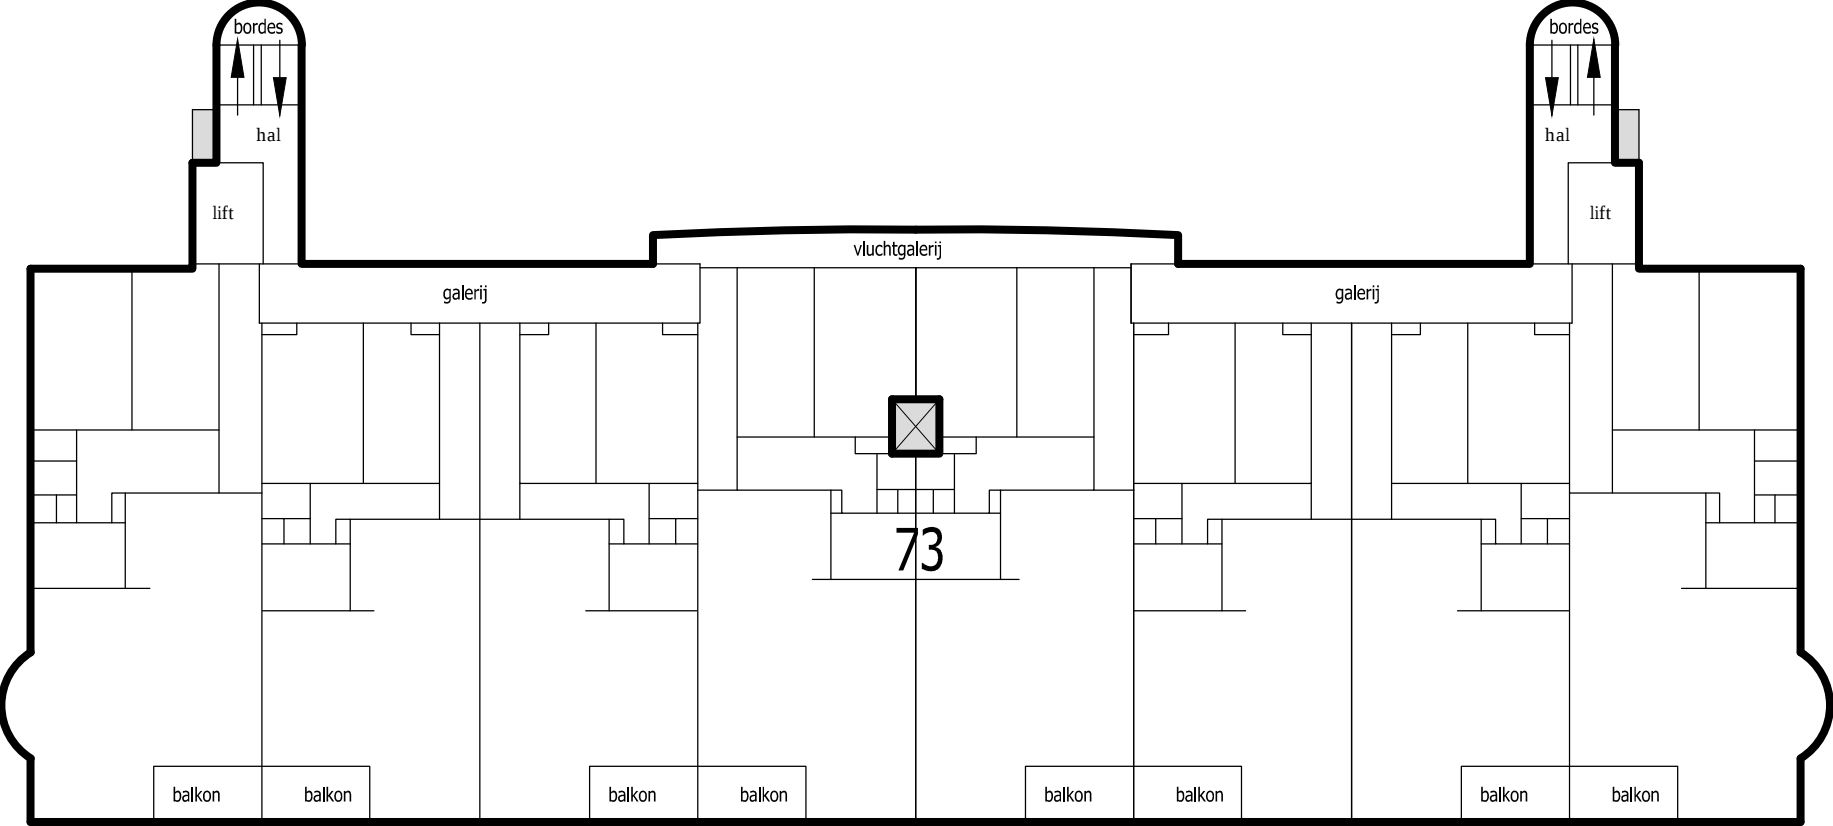


4e VERDIEPING ~ 1 : 200

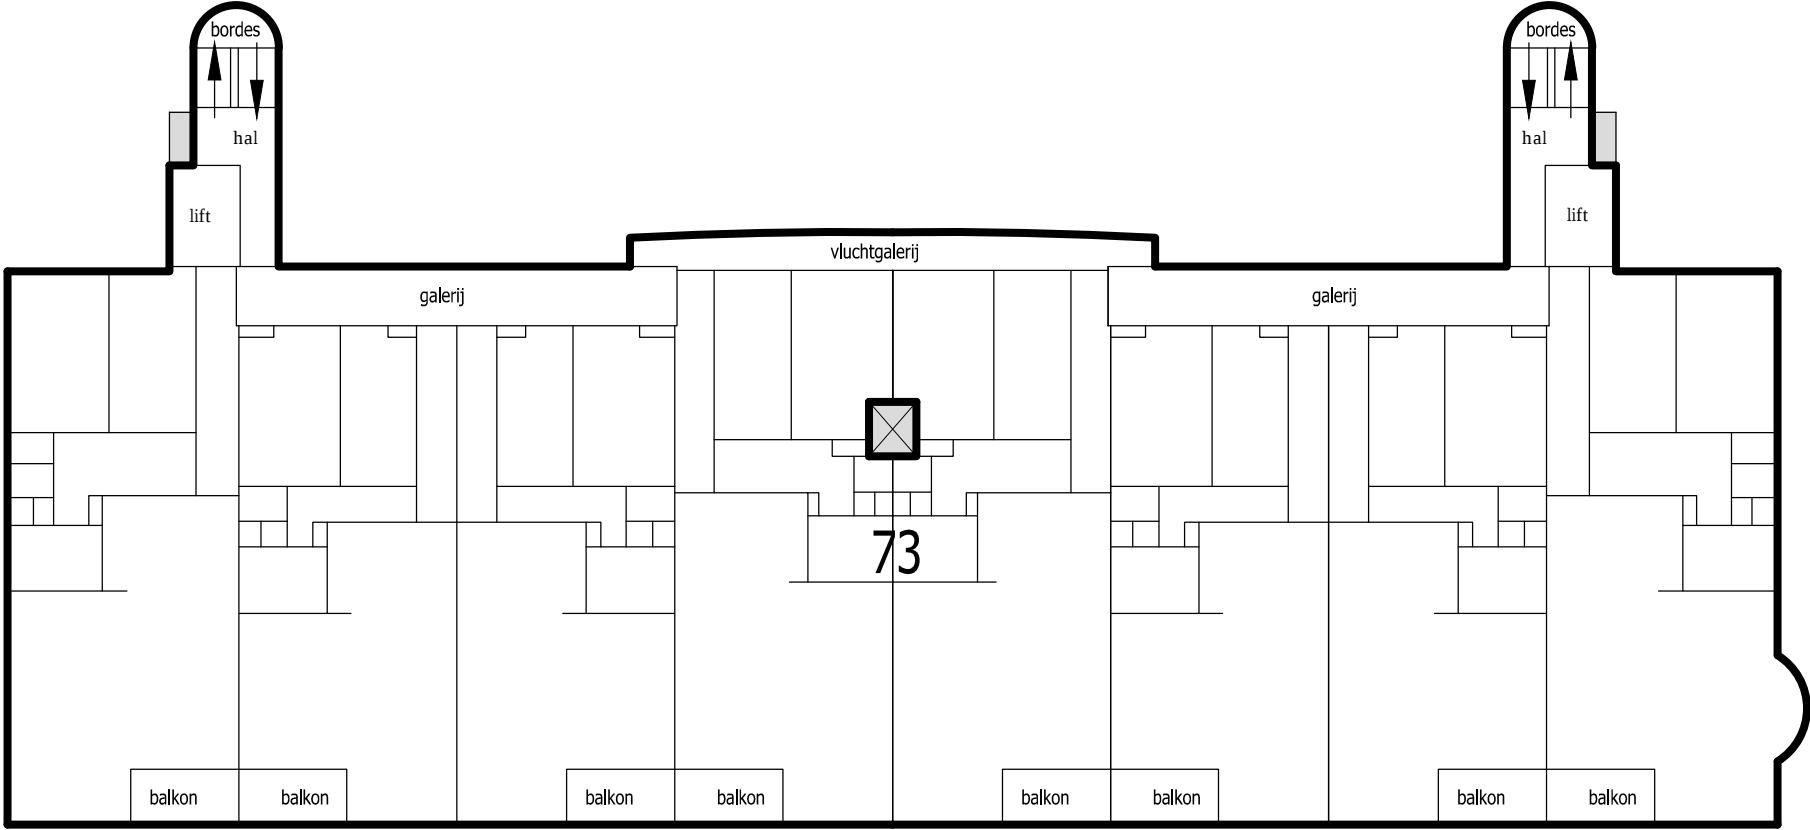

3e VERDIEPING ~ 1 : 200




RENVOOI	
	GEMEENSCHAPPELIJKE RUIMTE

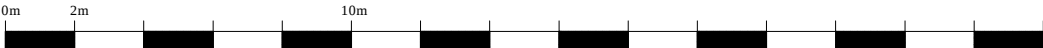

VOORGENOMEN WIJZIGING HOOFDSPLITSING VAN
DE APPARTEMENTSRECHTEN KADASTRAAL BEKEND:

GEMEENTE : AMSTERDAM
SECTIE : AL
NUMMER(S) : 2741 A1 & A2

(in deze splitsing is het kadastrale perceel 5961 betrokken)

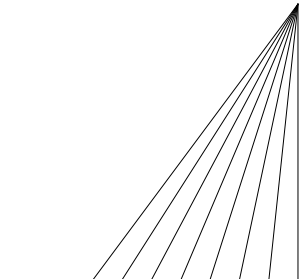

omschrijving
wijziging hoofdsplitsing

opdrachtgever(s)
Gemeente Amsterdam
Bureau Noordwaarts


wijziging(en)	schaal
11-12-2012	1 : 200
31-10-2013	
12-11-2013	formaat
13-12-2013	594 x 420
19-12-2013	
12-03-2014	concept
*	03-12-2012

project
Buikslotermeerplein 7 t/m 17
Buikslotermeerplein 21 t/ m 59
Buikslotermeerplein 65 t/m 101
Gemeente Amsterdam
Sectie AL ~ Nummer 5961

definitief dd.
12-08-2014

aantal bladen
5 ~ blad 4

werknummer
2725-05

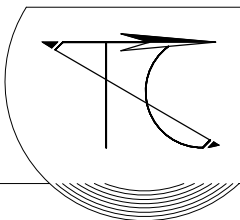


Tekenbureau Clerkx


Johan Abersonstraat 50
mob.: 06 * 12179615

1447 HJ Purmerend
tel.: 0299 * 666999


E-mail: tekenbureau.clerkx@zonnet.nl

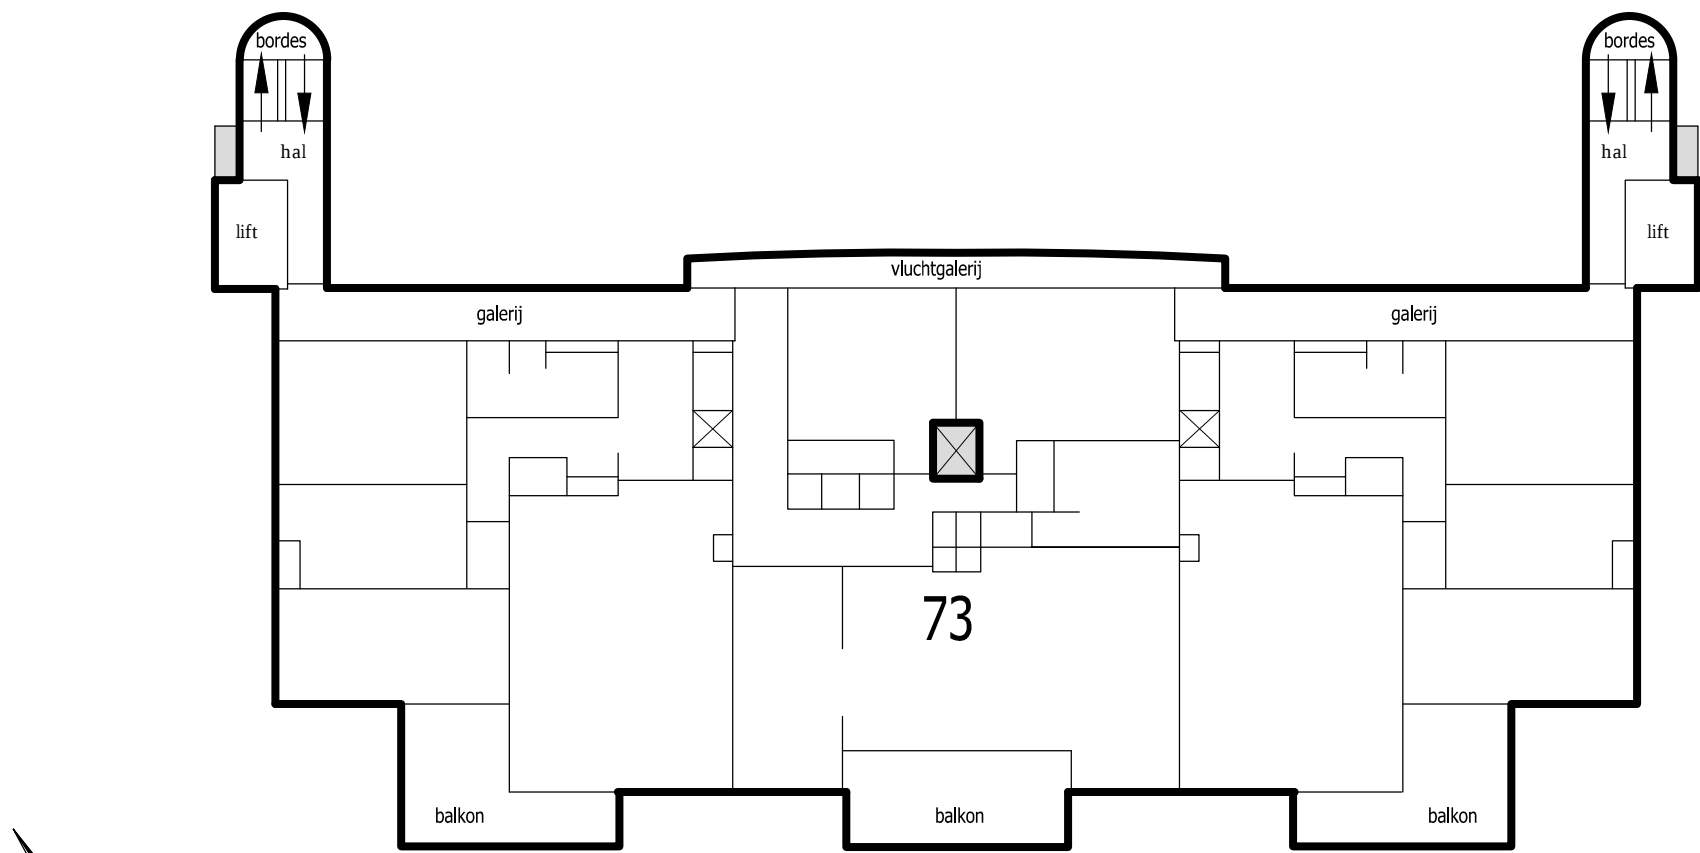



6e VERDIEPING ~ 1 : 200

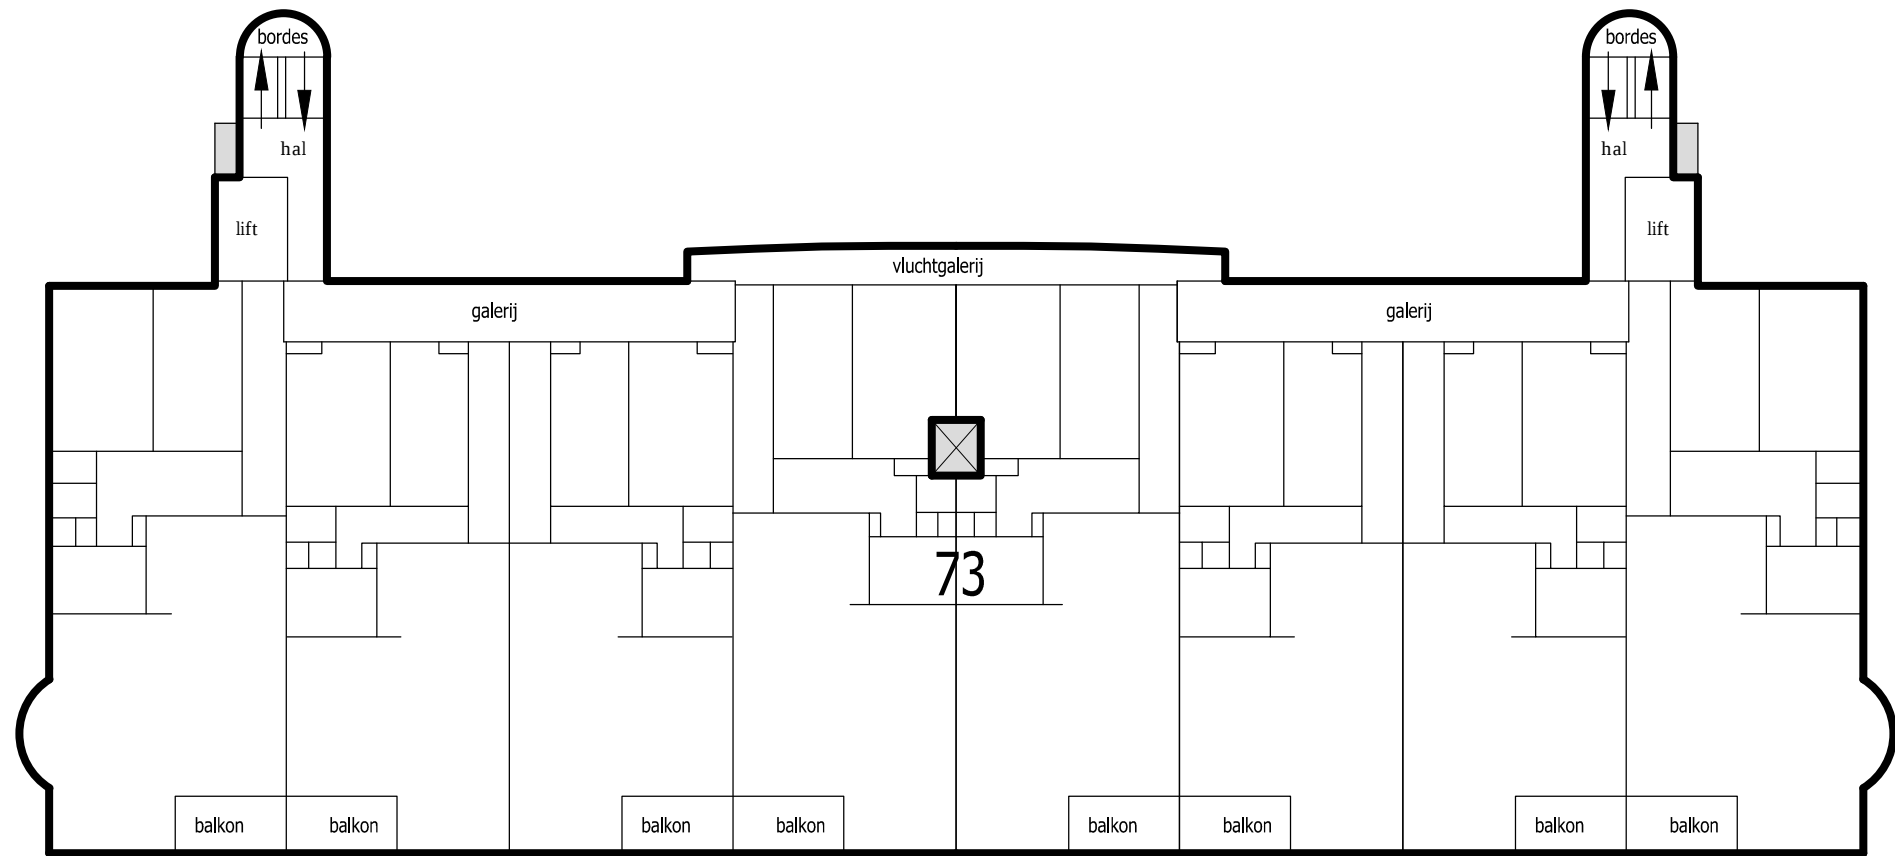

5e VERDIEPING ~ 1 : 200

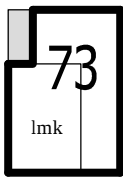

7e VERDIEPING/DAKOPBOUW ~ 1 : 200

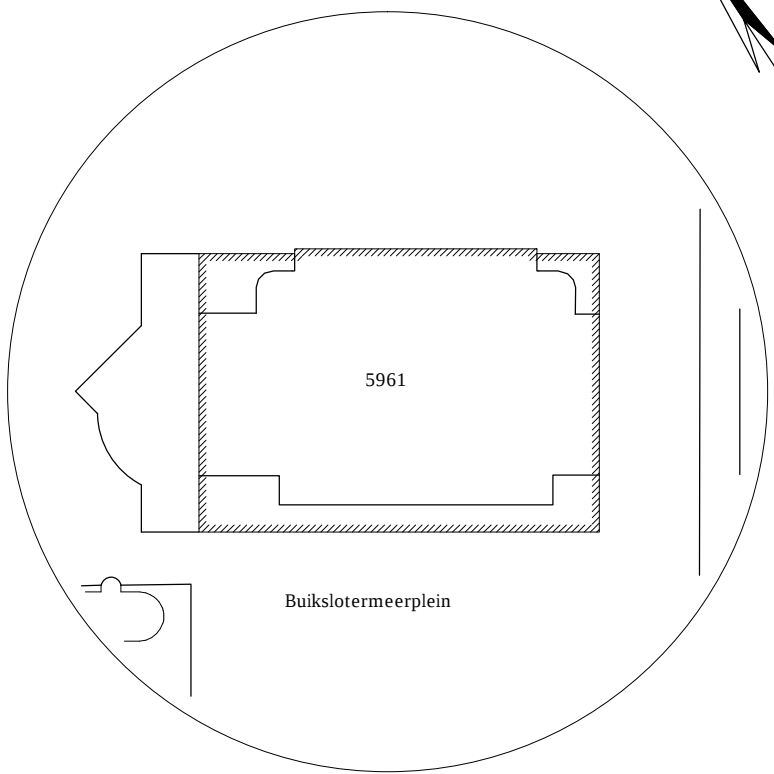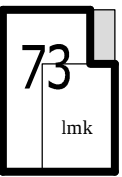

SITUATIE 1 : 1000



Complex Buikslotermeerplein 7 t/m 21, 27 t/m 59, 65 t/m 101
Gemeente Amsterdam
Sectie AL ~ Nummer 5961


RENVOOI	
	GEMEENSCHAPPELIJKE RUIMTE



VOORGENOMEN WIJZIGING HOOFDSPLITSING VAN
DE APPARTEMENTSRECHTEN KADASTRAAL BEKEND:

GEMEENTE : AMSTERDAM
SECTIE : AL
NUMMER(S) : 2741 A1 & A2

(in deze splitsing is het kadastrale perceel 5961 betrokken)

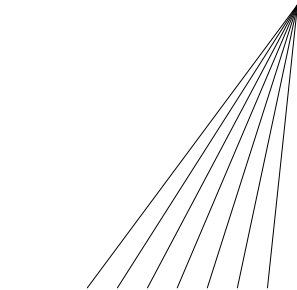

omschrijving
wijziging hoofdsplitsing

opdrachtgever(s)
Gemeente Amsterdam
Bureau Noordwaarts

wijziging(en)	schaal
11-12-2012	1 : 200
31-10-2013	
12-11-2013	formaat
13-12-2013	700 x 420
19-12-2013	
12-03-2014	concept
*	03-12-2012


definitief dd.
12-08-2014

project
Buikslotermeerplein 7 t/m 17
Buikslotermeerplein 21 t/ m 59
Buikslotermeerplein 65 t/m 101

Gemeente Amsterdam
Sectie AL ~ Nummer 5961

aantal bladen
5 ~ blad 5

werknnummer
2725-06

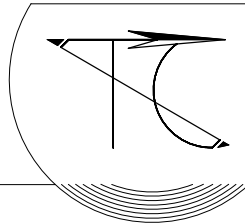

Tekenbureau Clerkx

Johan Abersonstraat 50
mob.: 06 * 12179615

1447 HJ Purmerend
tel.: 0299 * 666999

E-mail: tekenbureau.clerkx@zonnet.nl