

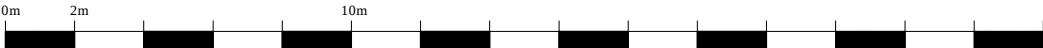


RENVOOI	
	GEMEENSCHAPPELIJKE RUIJITE

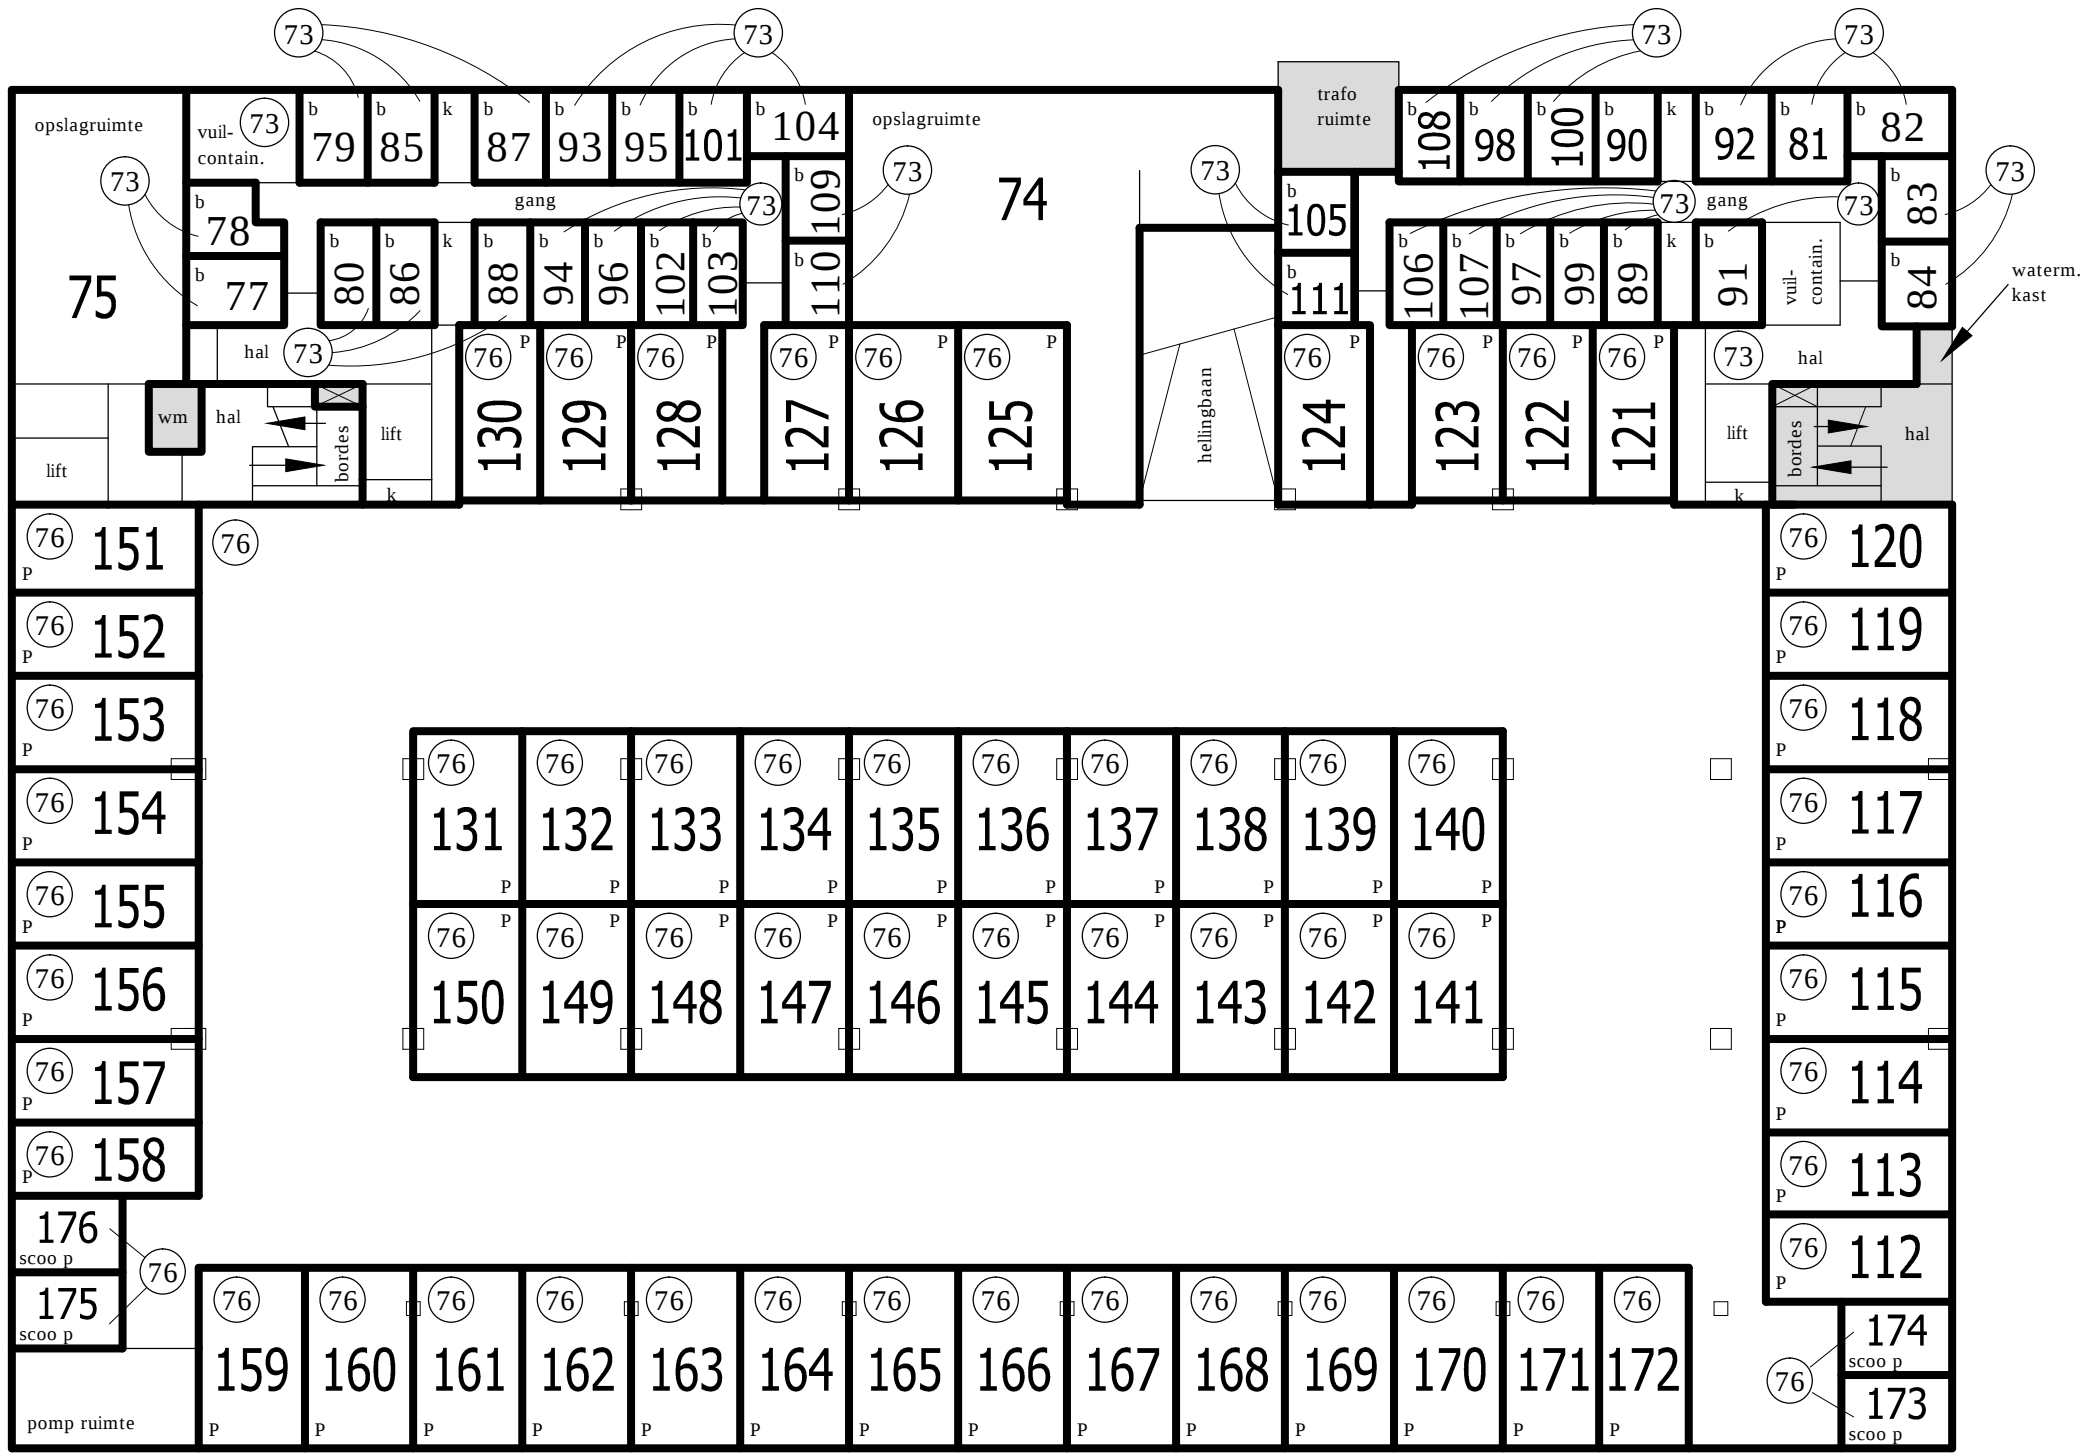

VOORGENOMEN WIJZIGING ONDERSPLITSING VAN
HET APPARTEMENTSRECHT KADASTRAAL BEKEND:

GEMEENTE : AMSTERDAM
SECTIE : AL
NUMMER(S) : 2741 A76

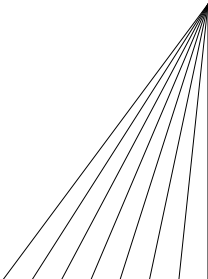

omschrijving
2e wijziging ondersplitsing

opdrachtgever(s)
Gemeente Amsterdam
Bureau Noordwaarts

wijziging(en)
31-03-2014

schaal
1 : 200

formaat
594 x 420

concept
17-03-2014


definitief dd.
12-08-2014

project
Buikslotermeerplein 7 t/m 17
Buikslotermeerplein 21 t/ m 59
Buikslotermeerplein 65 t/m 101
Gemeente Amsterdam
Sectie AL ~ Nummer 5961

aantal bladen
5 ~ blad 1

werknnummer
2725-12

KELDER ~ 1 : 200

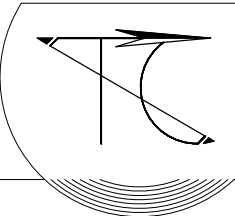



Tekenbureau Clerkx

Johan Aberssonstraat 50
mob.: 06 * 12179615

1447 HJ Purmerend
tel.: 0299 * 666999


E-mail: tekenbureau.clerkx@zonnet.nl

RENVOOI	
	GEMEENSCHAPPELIJKE RUIMTE

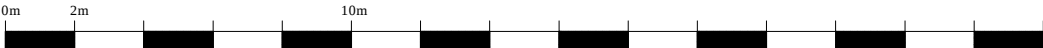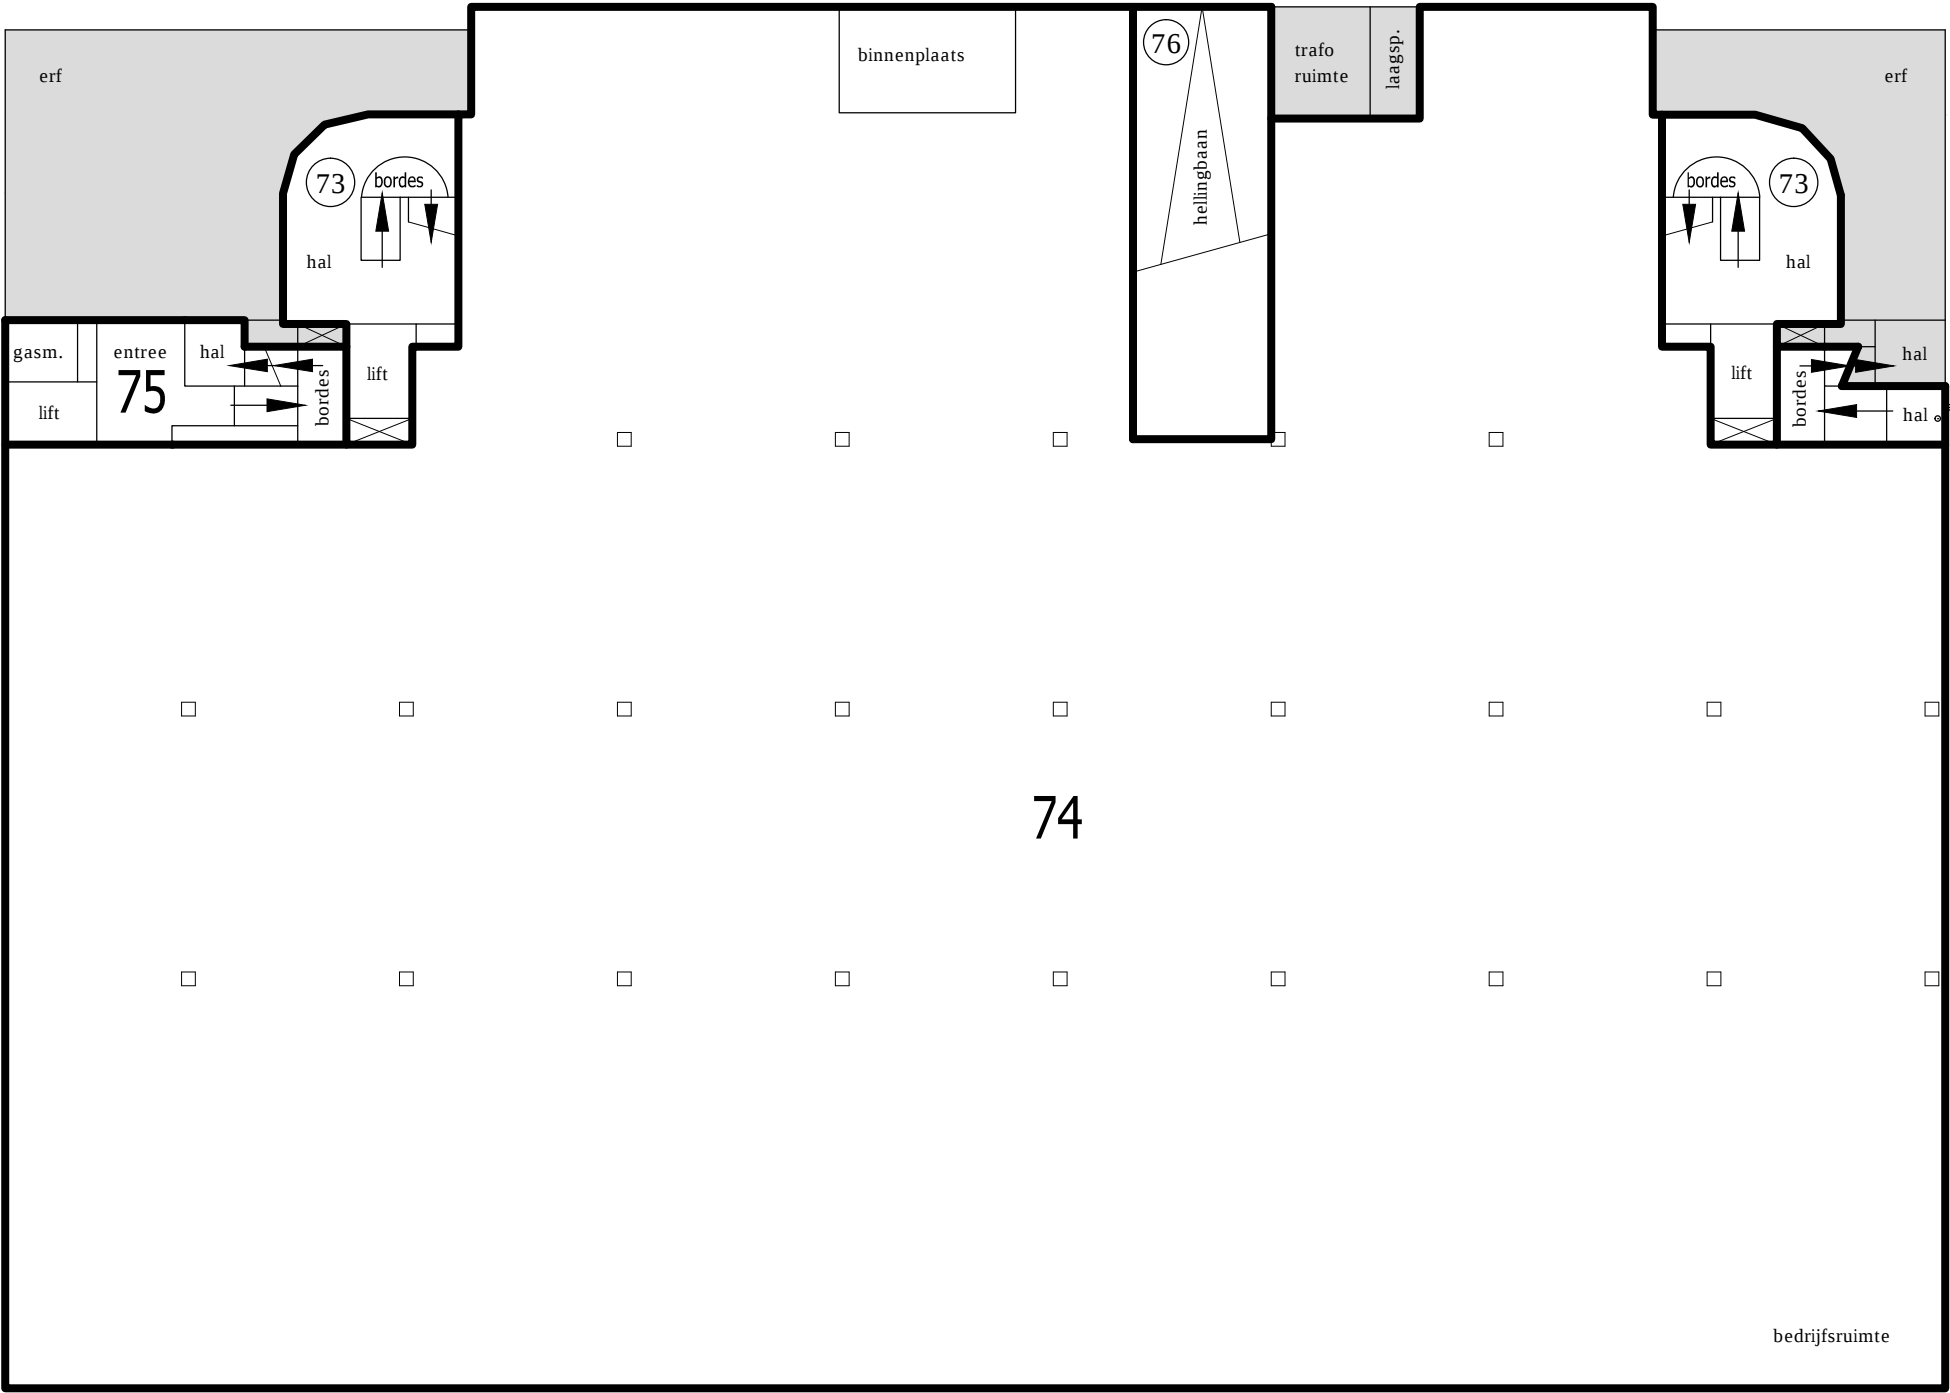

VOORGENOMEN WIJZIGING ONDERSPLITSING VAN
HET APPARTEMENTSRECHT KADAстраAL BEKEND:

GEMEENTE : AMSTERDAM
SECTIE : AL
NUMMER(S) : 2741 A76

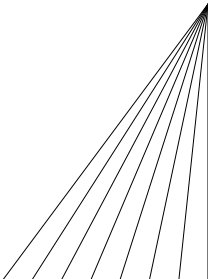

omschrijving

2e wijziging ondersplitsing

opdrachtgever(s)

Gemeente Amsterdam
Bureau Noordwaarts

wijziging(en)

31-03-2014

schaal

1 : 200

formaat

594 x 420

concept

17-03-2014

definitief dd.

12-08-2014

project

Buikslotermeerplein 7 t/m 17
Buikslotermeerplein 21 t/ m 59
Buikslotermeerplein 65 t/m 101
Gemeente Amsterdam
Sectie AL ~ Nummer 5961


aantal bladen

5 ~ blad 2

werknummer

2725-13

BEGANE GROND ~ 1 : 200

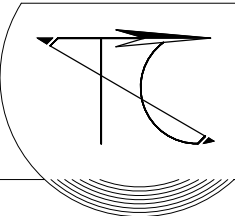


Tekenbureau Clerkx


Johan Abersonstrat 50
mob.: 06 * 12179615

1447 HJ Purmerend
tel.: 0299 * 666999

E-mail: tekenbureau.clerkx@zonnet.nl

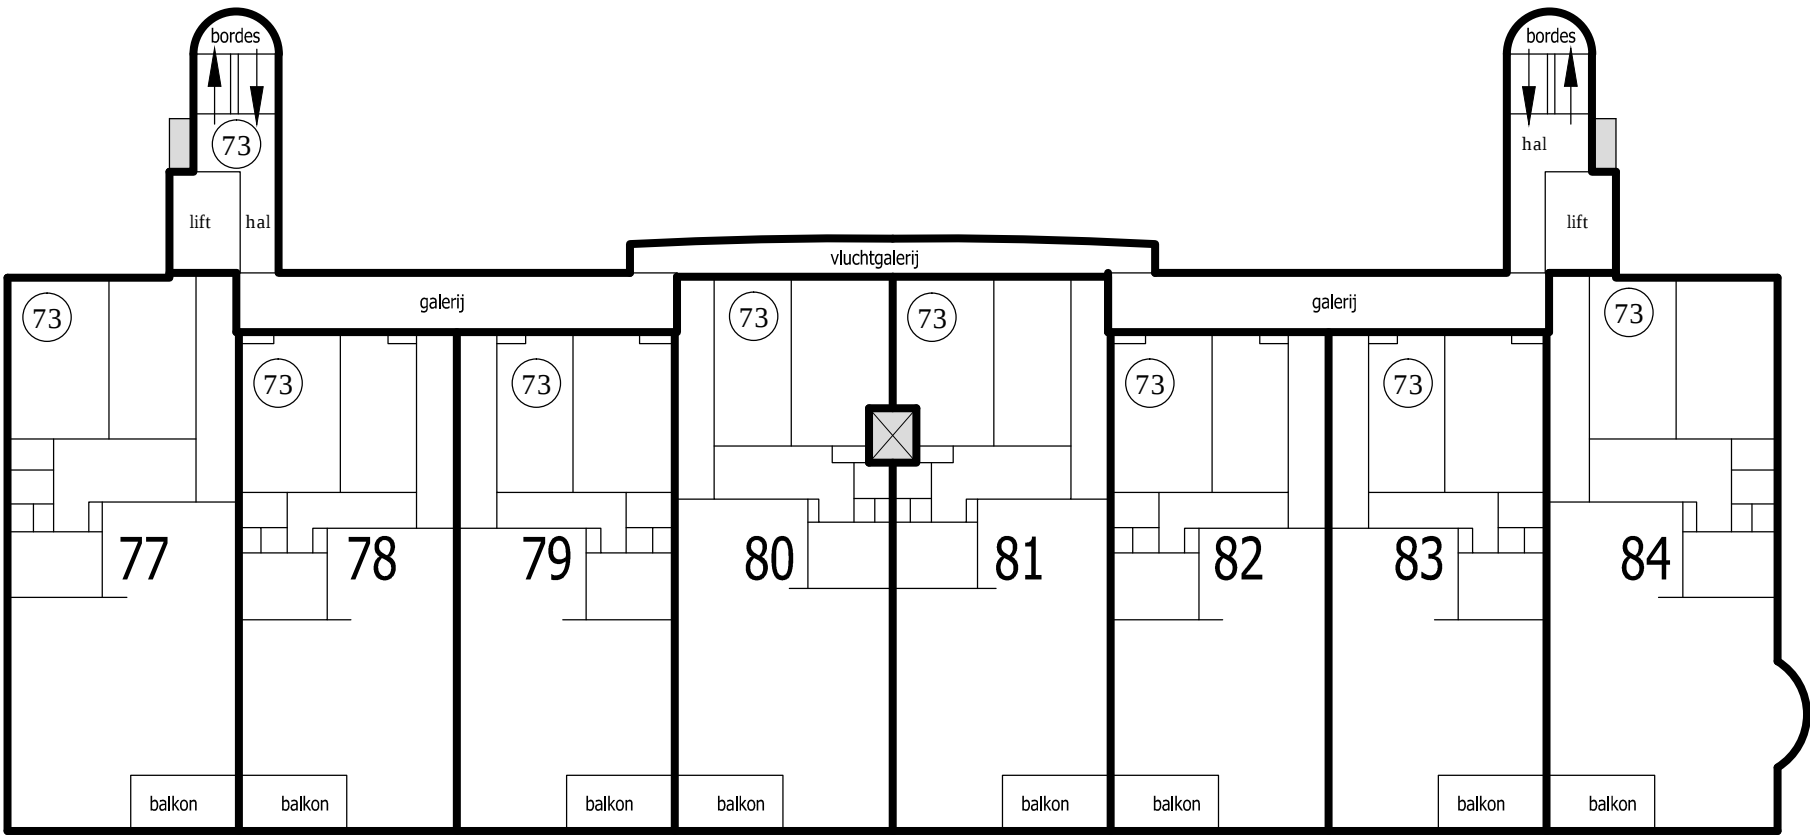


2e VERDIEPING ~ 1 : 200

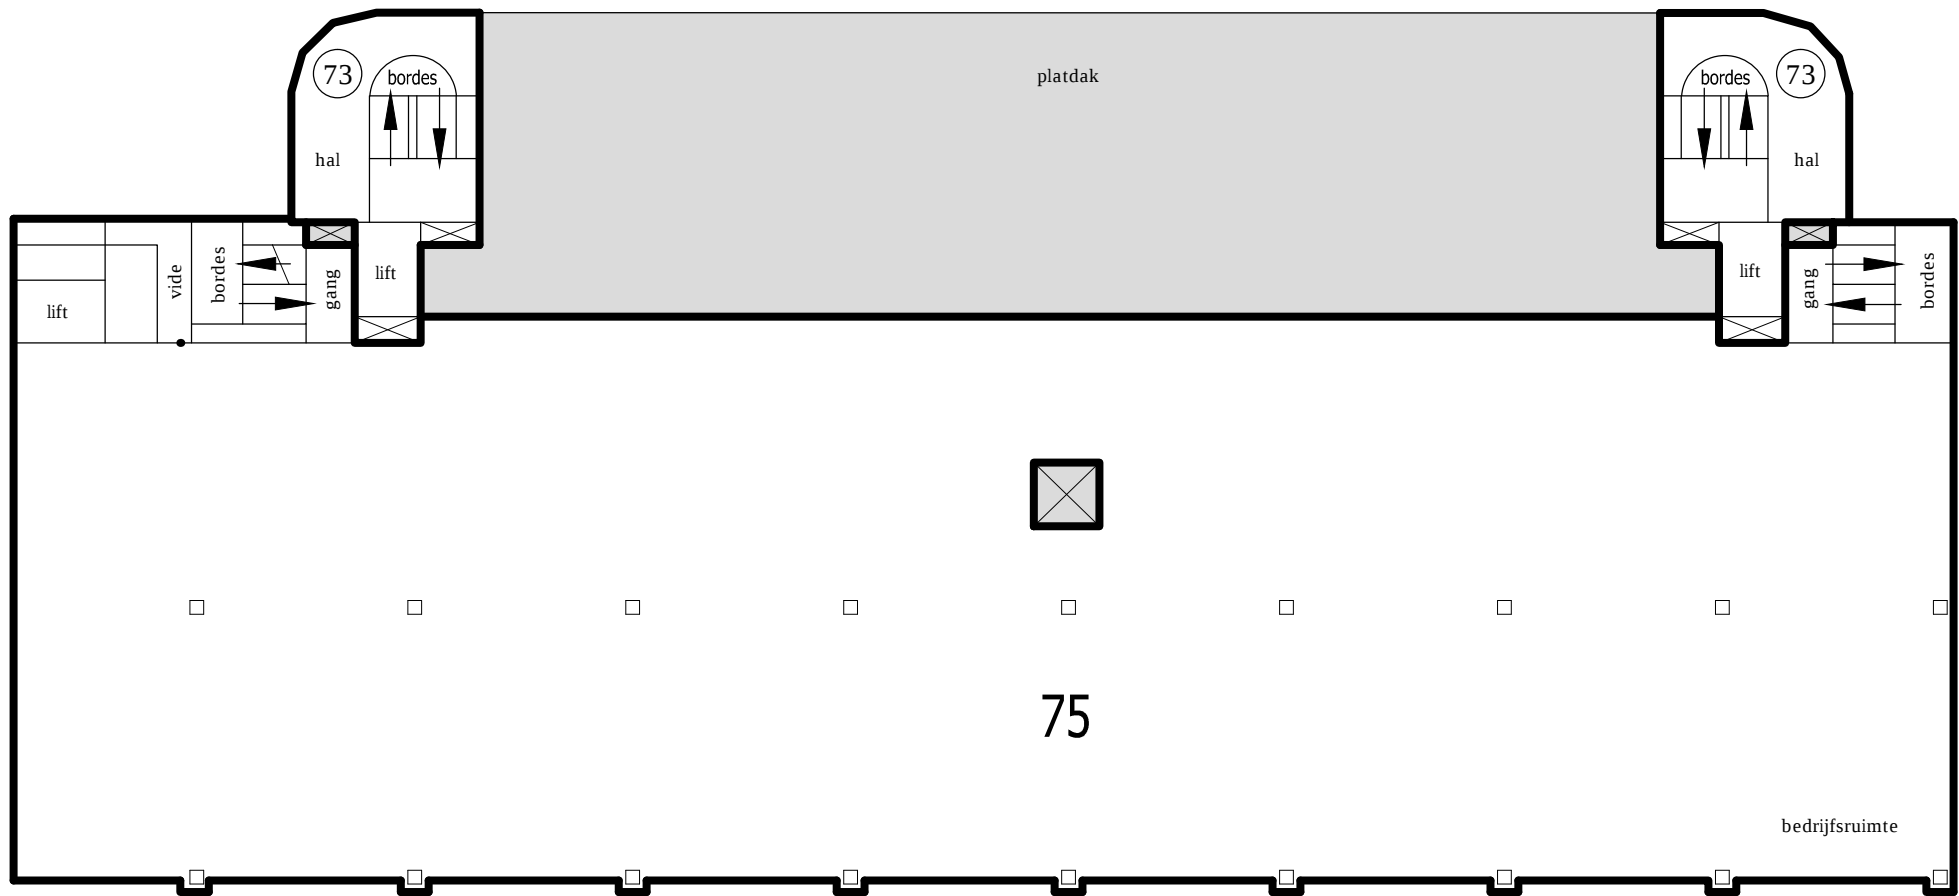

1e VERDIEPING ~ 1 : 200




RENVOOI	
	GEMEENSCHAPPELIJKE RUIJITE

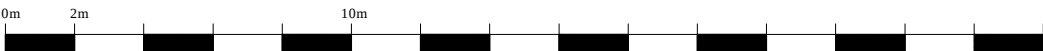

VOORGENOMEN WIJZIGING ONDERSPLITSING VAN
HET APPARTEMENTSRECHT KADASTRAAL BEKEND:

GEMEENTE : AMSTERDAM
SECTIE : AL
NUMMER(S) : 2741 A76

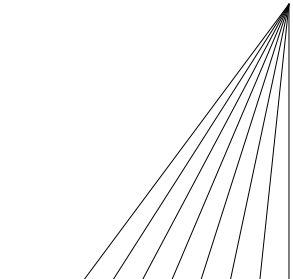

omschrijving
2e wijziging ondersplitsing

opdrachtgever(s)
Gemeente Amsterdam
Bureau Noordwaarts

wijziging(en)
31-03-2014

schaal
1 : 200

formaat
594 x 420


concept
17-03-2014

definitief dd.
12-08-2014

project
Buikslotermeerplein 7 t/m 17
Buikslotermeerplein 21 t/ m 59
Buikslotermeerplein 65 t/m 101
Gemeente Amsterdam
Sectie AL ~ Nummer 5961

aantal bladen
5 ~ blad 3

werknummer
2725-14

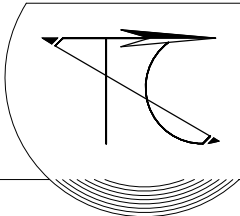


Tekenbureau Clerkx


Johan Aberssonstraat 50
mob.: 06 * 12179615

1447 HJ Purmerend
tel.: 0299 * 666999

E-mail: tekenbureau.clerkx@zonnet.nl

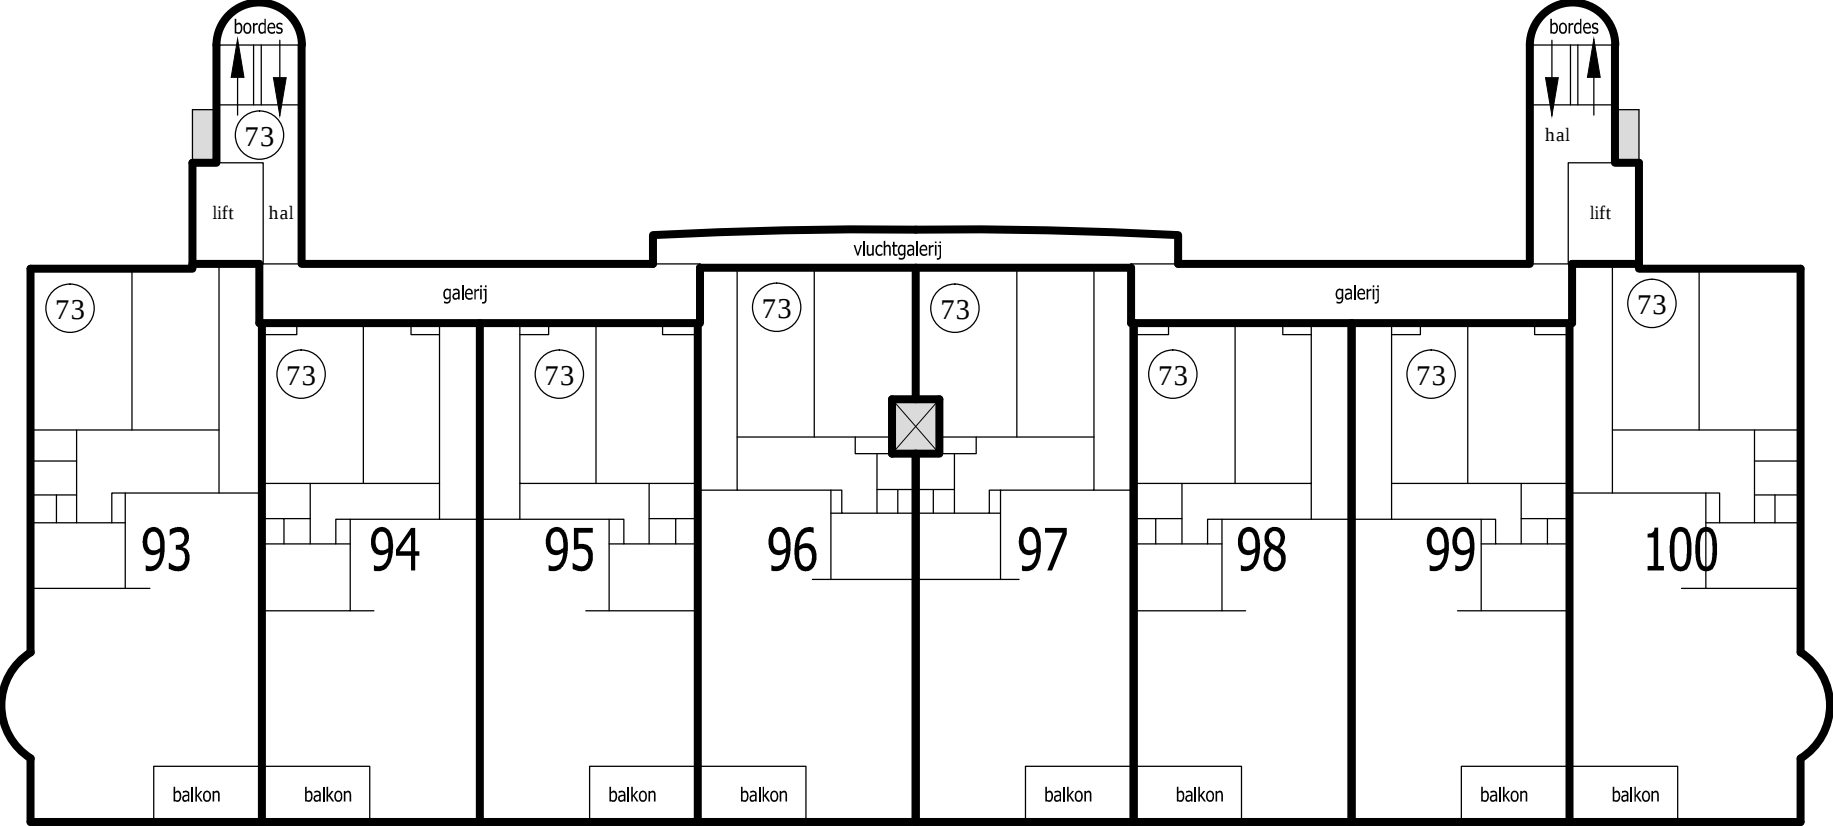


4e VERDIEPING ~ 1 : 200

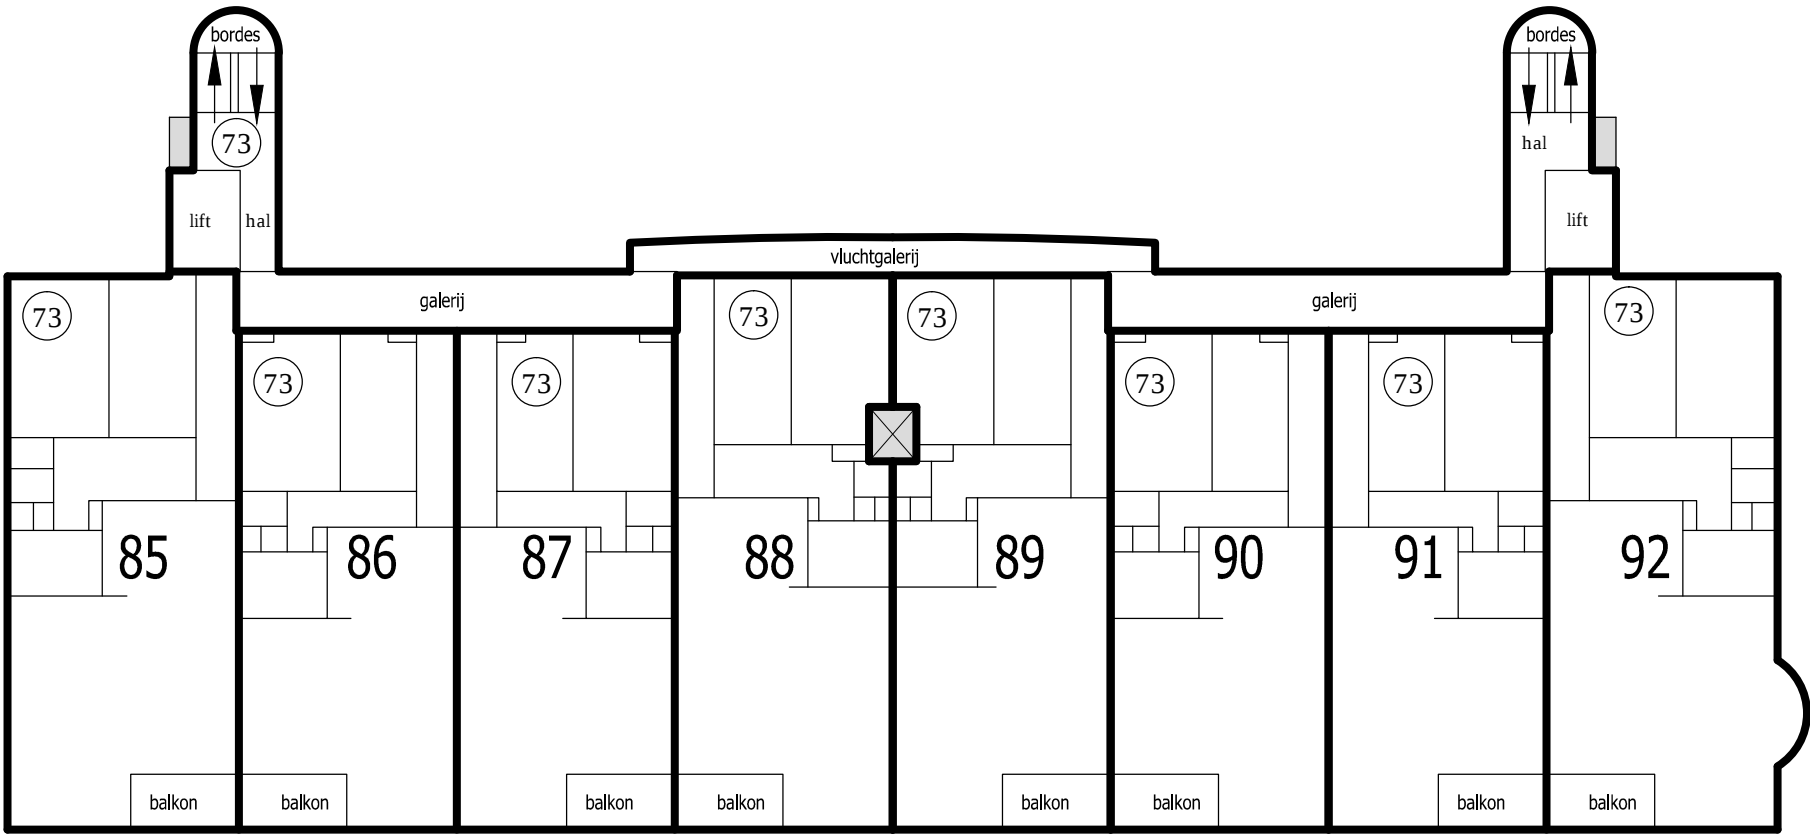

3e VERDIEPING ~ 1 : 200



RENVOOI	
	GEMEENSCHAPPELIJKE RUIMTE

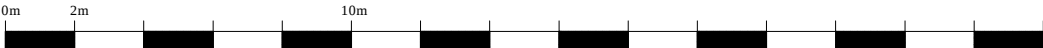

VOORGENOMEN WIJZIGING ONDERSPLITSING VAN
HET APPARTEMENTSRECHT KADASTRAAL BEKEND:

GEMEENTE : AMSTERDAM
SECTIE : AL
NUMMER(S) : 2741 A76

DD. :
DE NOTARIS :

CONCEPTTEKENING

(Aan deze tekening kunnen nog
geen rechten worden ontleend)

omschrijving

2e wijziging ondersplitsing

opdrachtgever(s)

Gemeente Amsterdam
Bureau Noordwaarts

wijziging(en)	schaal
31-03-2014	1 : 200
	formaat
	594 x 420
	concept
	17-03-2014
	definitief dd.
	12-08-2014
	aantal bladen
	5 ~ blad 4
	werknummer
	2725-15

Tekenbureau Clerkx


Johan Abersonstraat 50

mob.: 06 * 12179615


1447 HJ Purmerend

tel.: 0299 * 666999


E-mail: tekenbureau.clerkx@zonnet.nl

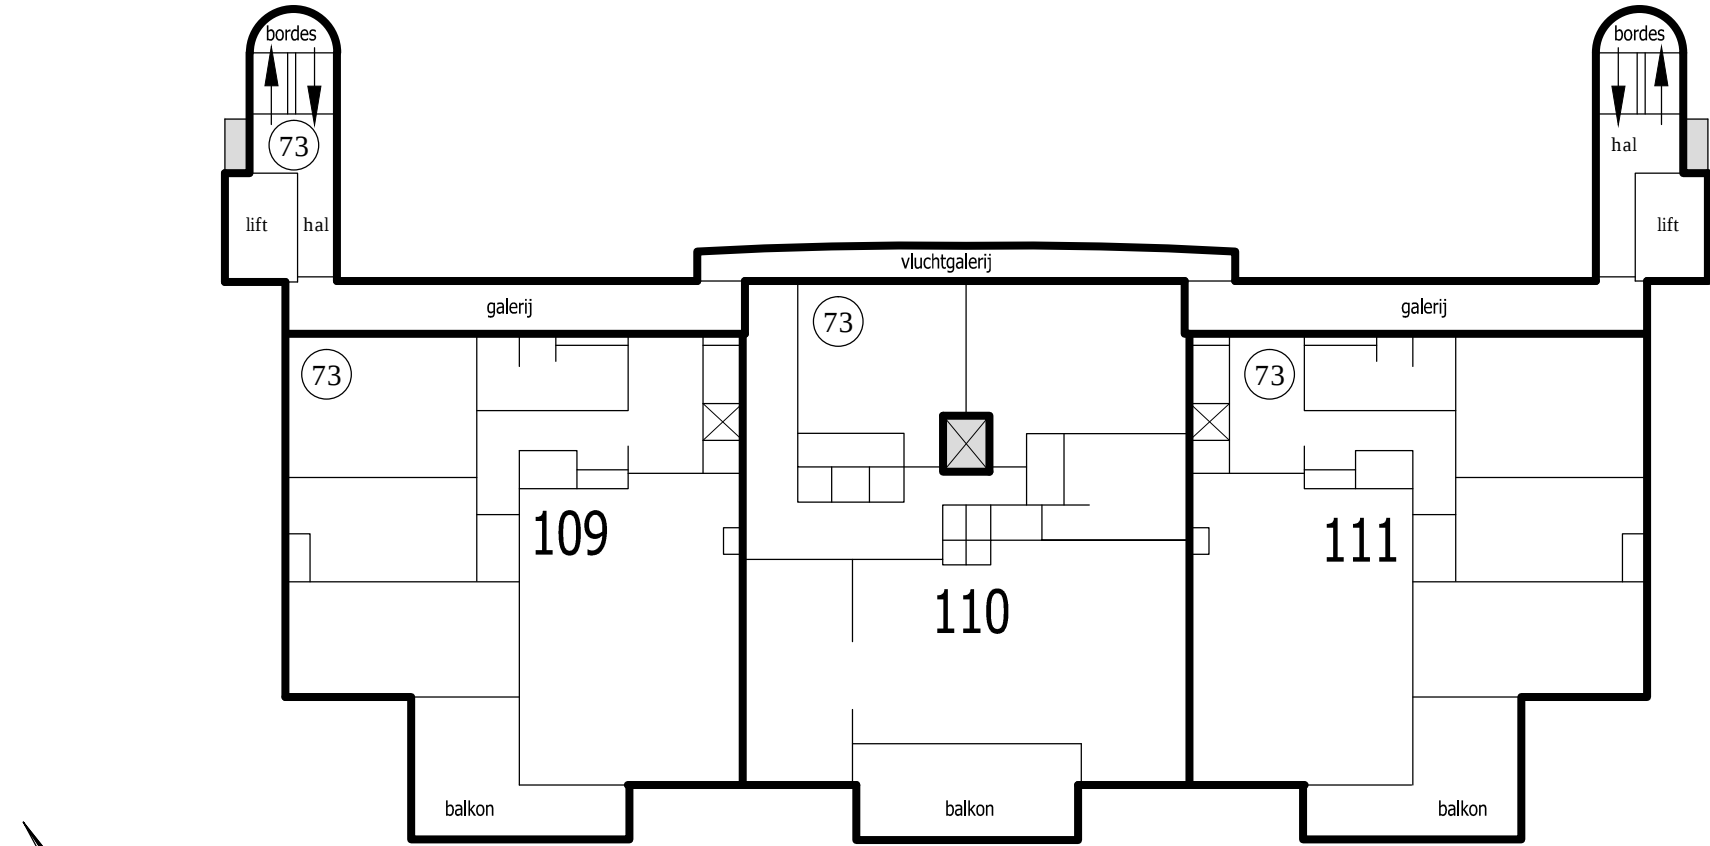

6e VERDIEPING ~ 1 : 200

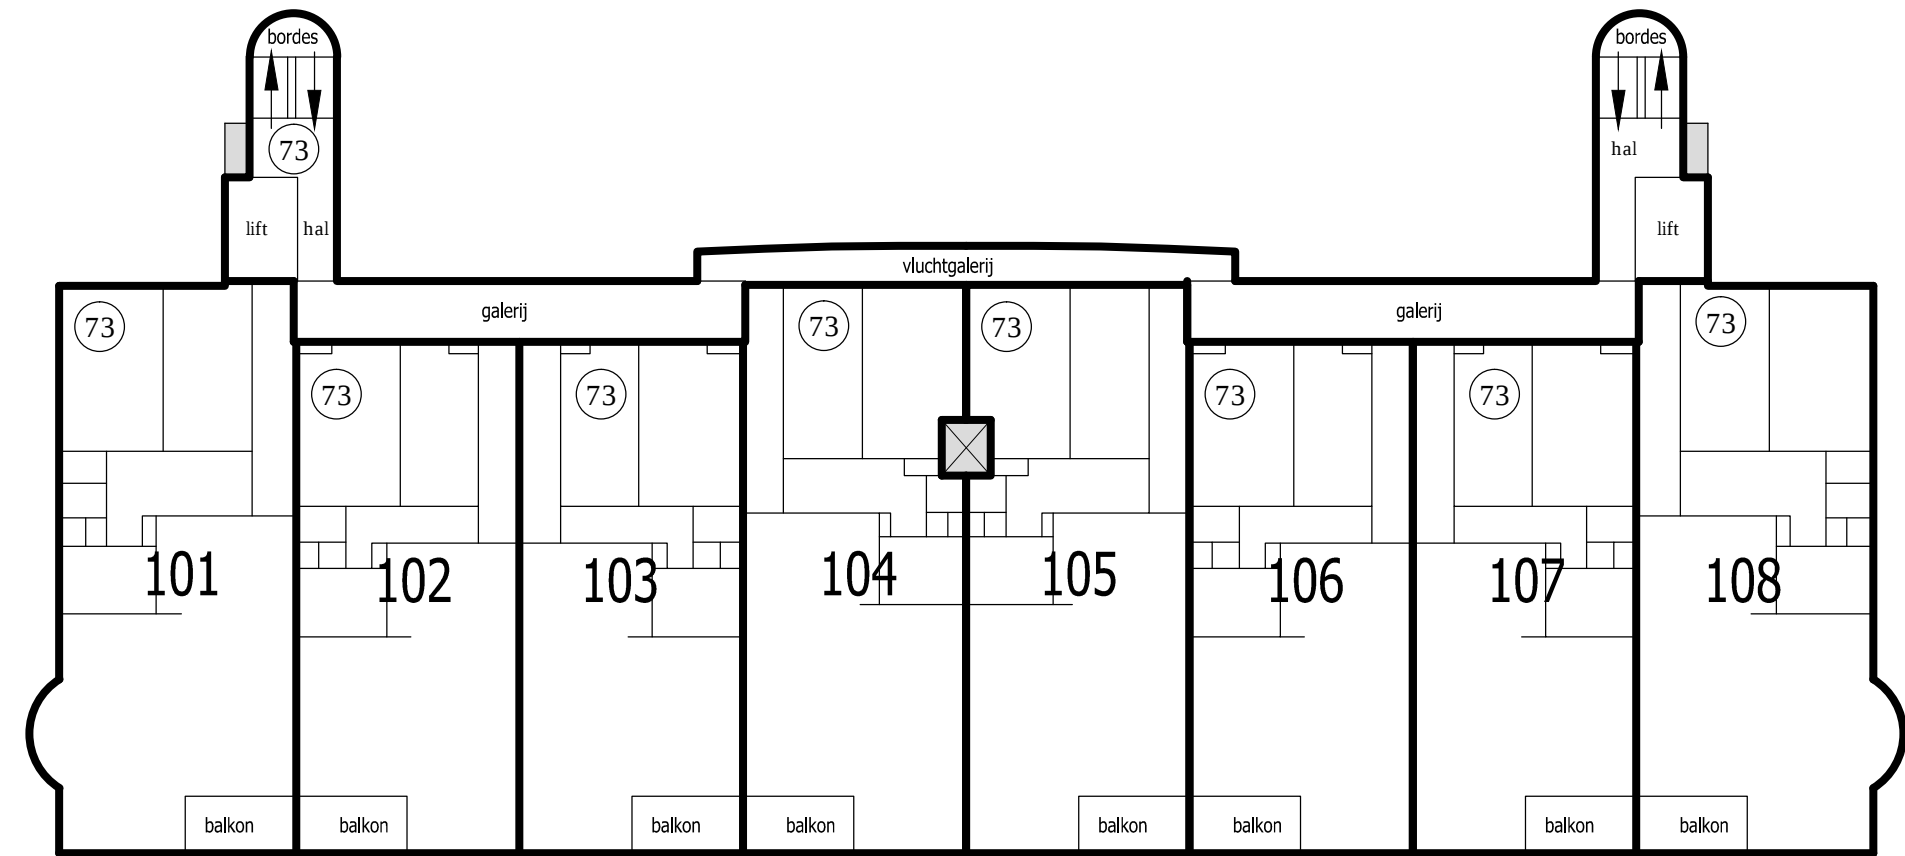


5e VERDIEPING ~ 1 : 200

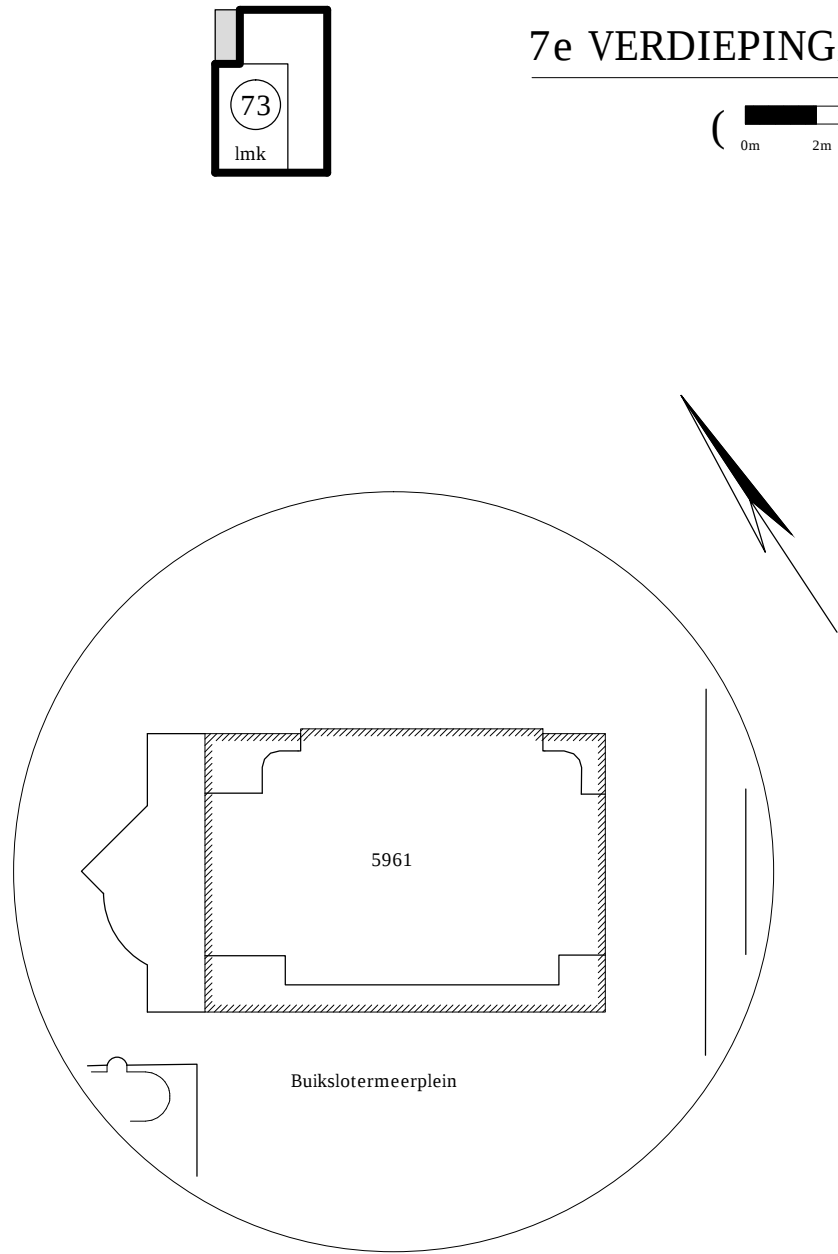

SITUATIE 1 : 1000 (0m 10m 50m)

Complex Buikslotermeerplein 7 t/m 21, 27 t/m 59, 65 t/m 101
Gemeente Amsterdam
Sectie AL ~ Nummer 5961

7e VERDIEPING/DAKOPBOUW ~ 1 : 200

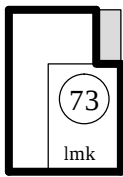

VOORGENOMEN WIJZIGING Ondersplitsing van
het appartementsrecht kadastraal bekend:

GEMEENTE : AMSTERDAM
SECTIE : AL
NUMMER(S) : 2741 A76

RENVOOI	
	GEMEENSCHAPPELIJKE RUIMTE



omschrijving
2e wijziging ondersplitsing

opdrachtgever(s)
Gemeente Amsterdam
Bureau Noordwaarts

wijziging(en)
31-03-2014

schaal
1 : 200

formaat
700 x 420

concept
17-03-2014


definitief dd.
12-08-2014

project
Buikslotermeerplein 7 t/m 17
Buikslotermeerplein 21 t/ m 59
Buikslotermeerplein 65 t/m 101

aantal bladen
5 ~ blad 5

Gemeente Amsterdam
Sectie AL ~ Nummer 5961

werknnummer
2725-16

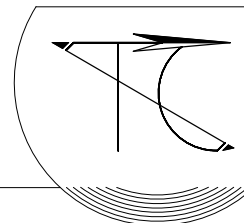

Tekenbureau Clerkx

Johan Abersonstraat 50
mob.: 06 * 12179615

1447 HJ Purmerend
tel.: 0299 * 666999

E-mail: tekenbureau.clerkx@zonnet.nl