


presentatie Voorlopig Ontwerp 2 KindCentrum Eigenwijze



Voorlopig Ontwerp 2 | presentatie voor team

De Visserstraat 6a | Heemskerk | IJmare + Welschap | 4 november 2024 | j2o.nu

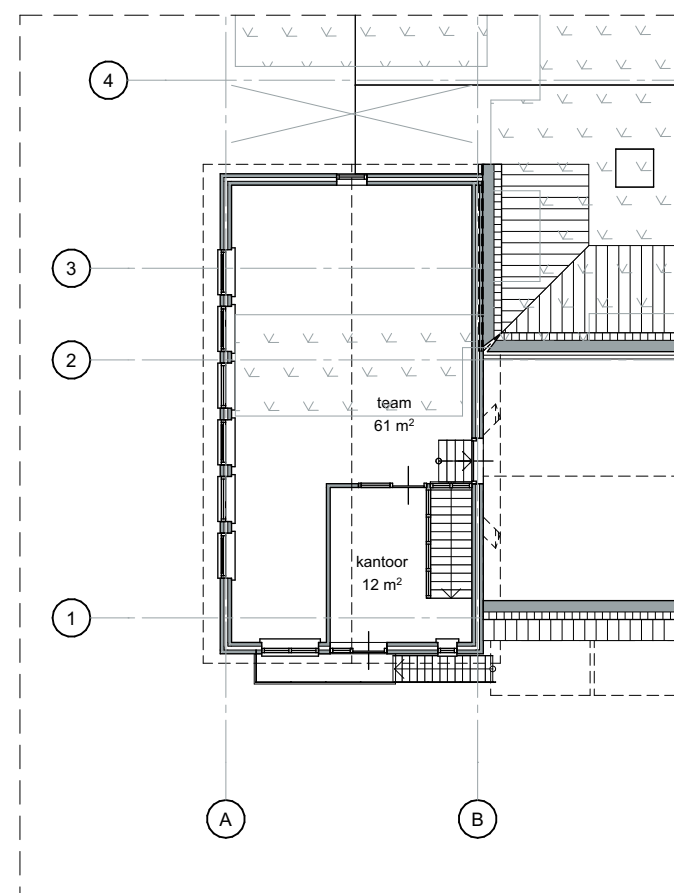


1e verdieping

j2o Architectuur
wijzijn@j2o.nu | 030- 221 8497
Ondiep-Zuidzijde 6 | Utrecht



Project	KC Eigenwijze ontwerp KindCentrum De Visserstraat 6a 1964 ST Heemskerk
projectcode	IJKEH
Layoutnummer:	BS-10
Layoutnaam:	begane grond+verdieping
Schaal:	1:200
Papierformaat:	A2 (594,0 x 420,0)
Datum:	22-03-2024
Wijz. A:	
Wijz. B:	
Wijz. C:	
Status:	
Opdrachtgever:	stichting IJmare Zeilmakerstraat 62 - Velsersbroek

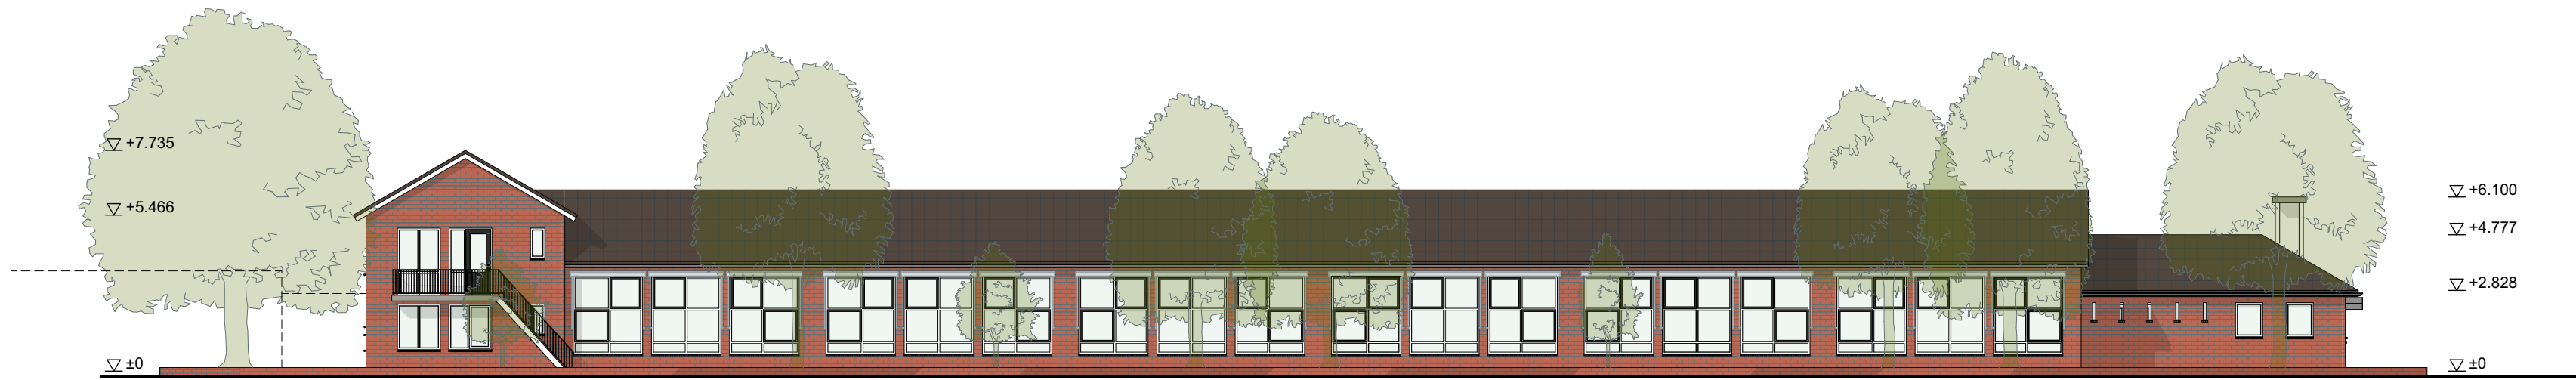

Zuid-Oost



Zuid-West



Noord-West



Noord-Oost

j2o Architectuur

wijzijn@j2o.nu | 030- 221 8497
Ondiep-Zuidzijde 6 | Utrecht



Project **KC Eigenwijze**

ontwerp KindCentrum
De Visserstraat 6a
1964 ST Heemskerk

projectcode **IJKEH**

Layoutnummer: **BS-20**

Layoutnaam: **gevelaanzichten**

Schaal: **1:200**

Papierformaat: **A2 (594,0 x 420,0)**

Datum: **24-04-2024**

Wijz. A:


Wijz. B:

Wijz. C:


Status: **voorlopig ontwerp**

Opdrachtgever: **stichting IJmare**


Zeilmakerstraat 62 - Velsersbroek

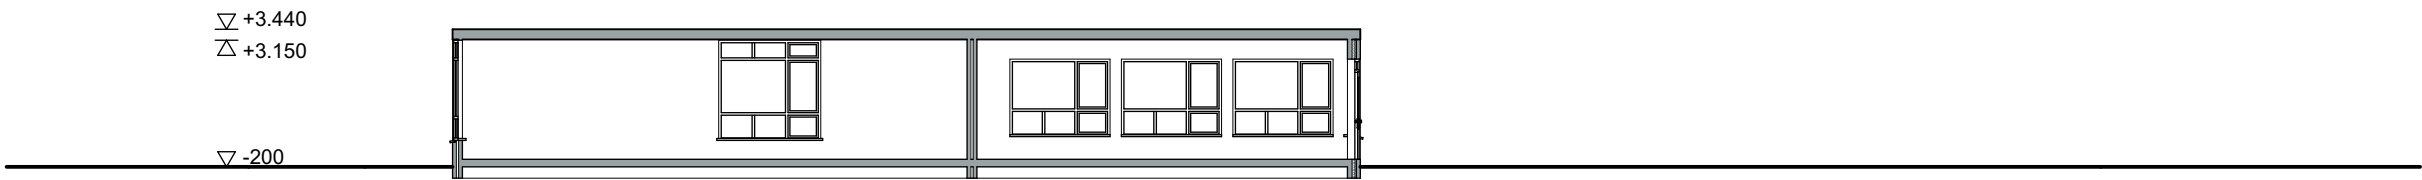


Doorsnede A-A

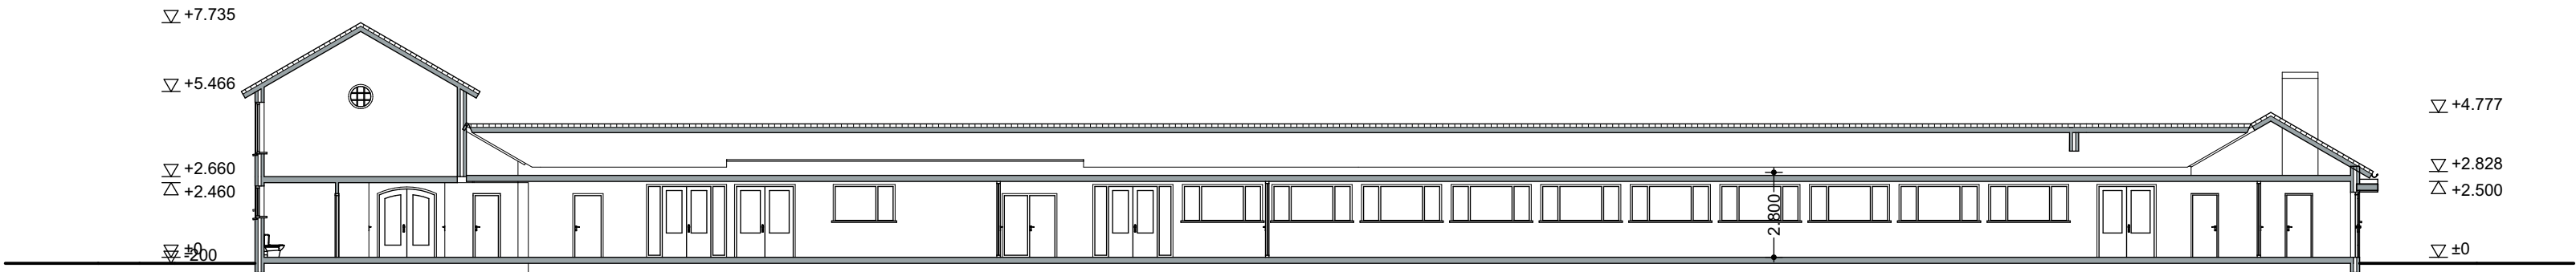

Doorsnede B-B

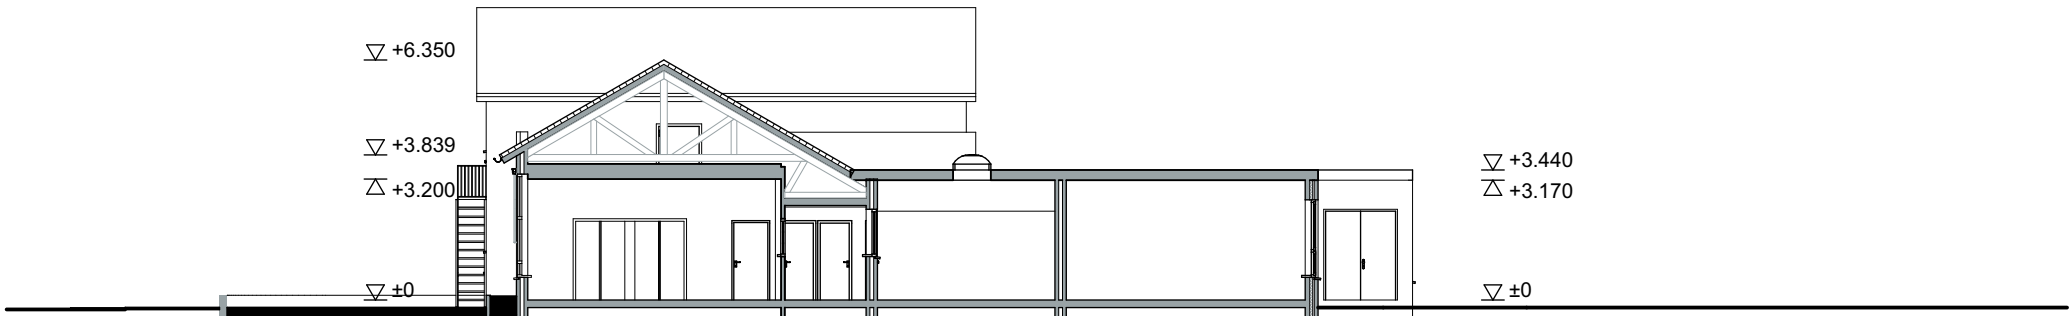

Doorsnede C-C

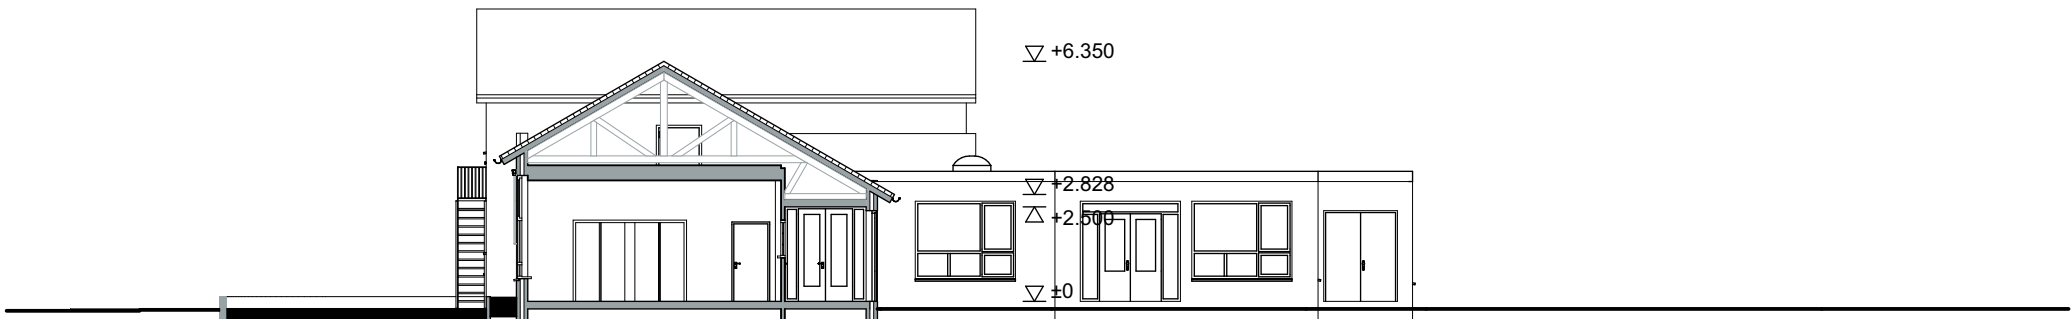



Doorsnede D-D

j2o Architectuur

wijzijn@j2o.nu | 030- 221 8497
Ondiep-Zuidzijde 6 | Utrecht




Project	KC Eigenwijze ontwerp KindCentrum De Visserstraat 6a 1964 ST Heemskerk
projectcode	IJEH
Layoutnummer:	BS-30
Layoutnaam:	doorsneden
Schaal:	1:200
Papierformaat:	A2 (594,0 x 420,0)
Datum:	24-04-2024
Wijz. A:	
Wijz. B:	
Wijz. C:	
Status:	voorlopig ontwerp
Opdrachtgever:	stichting IJmare Zeilmakerstraat 62 - Velsersbroek

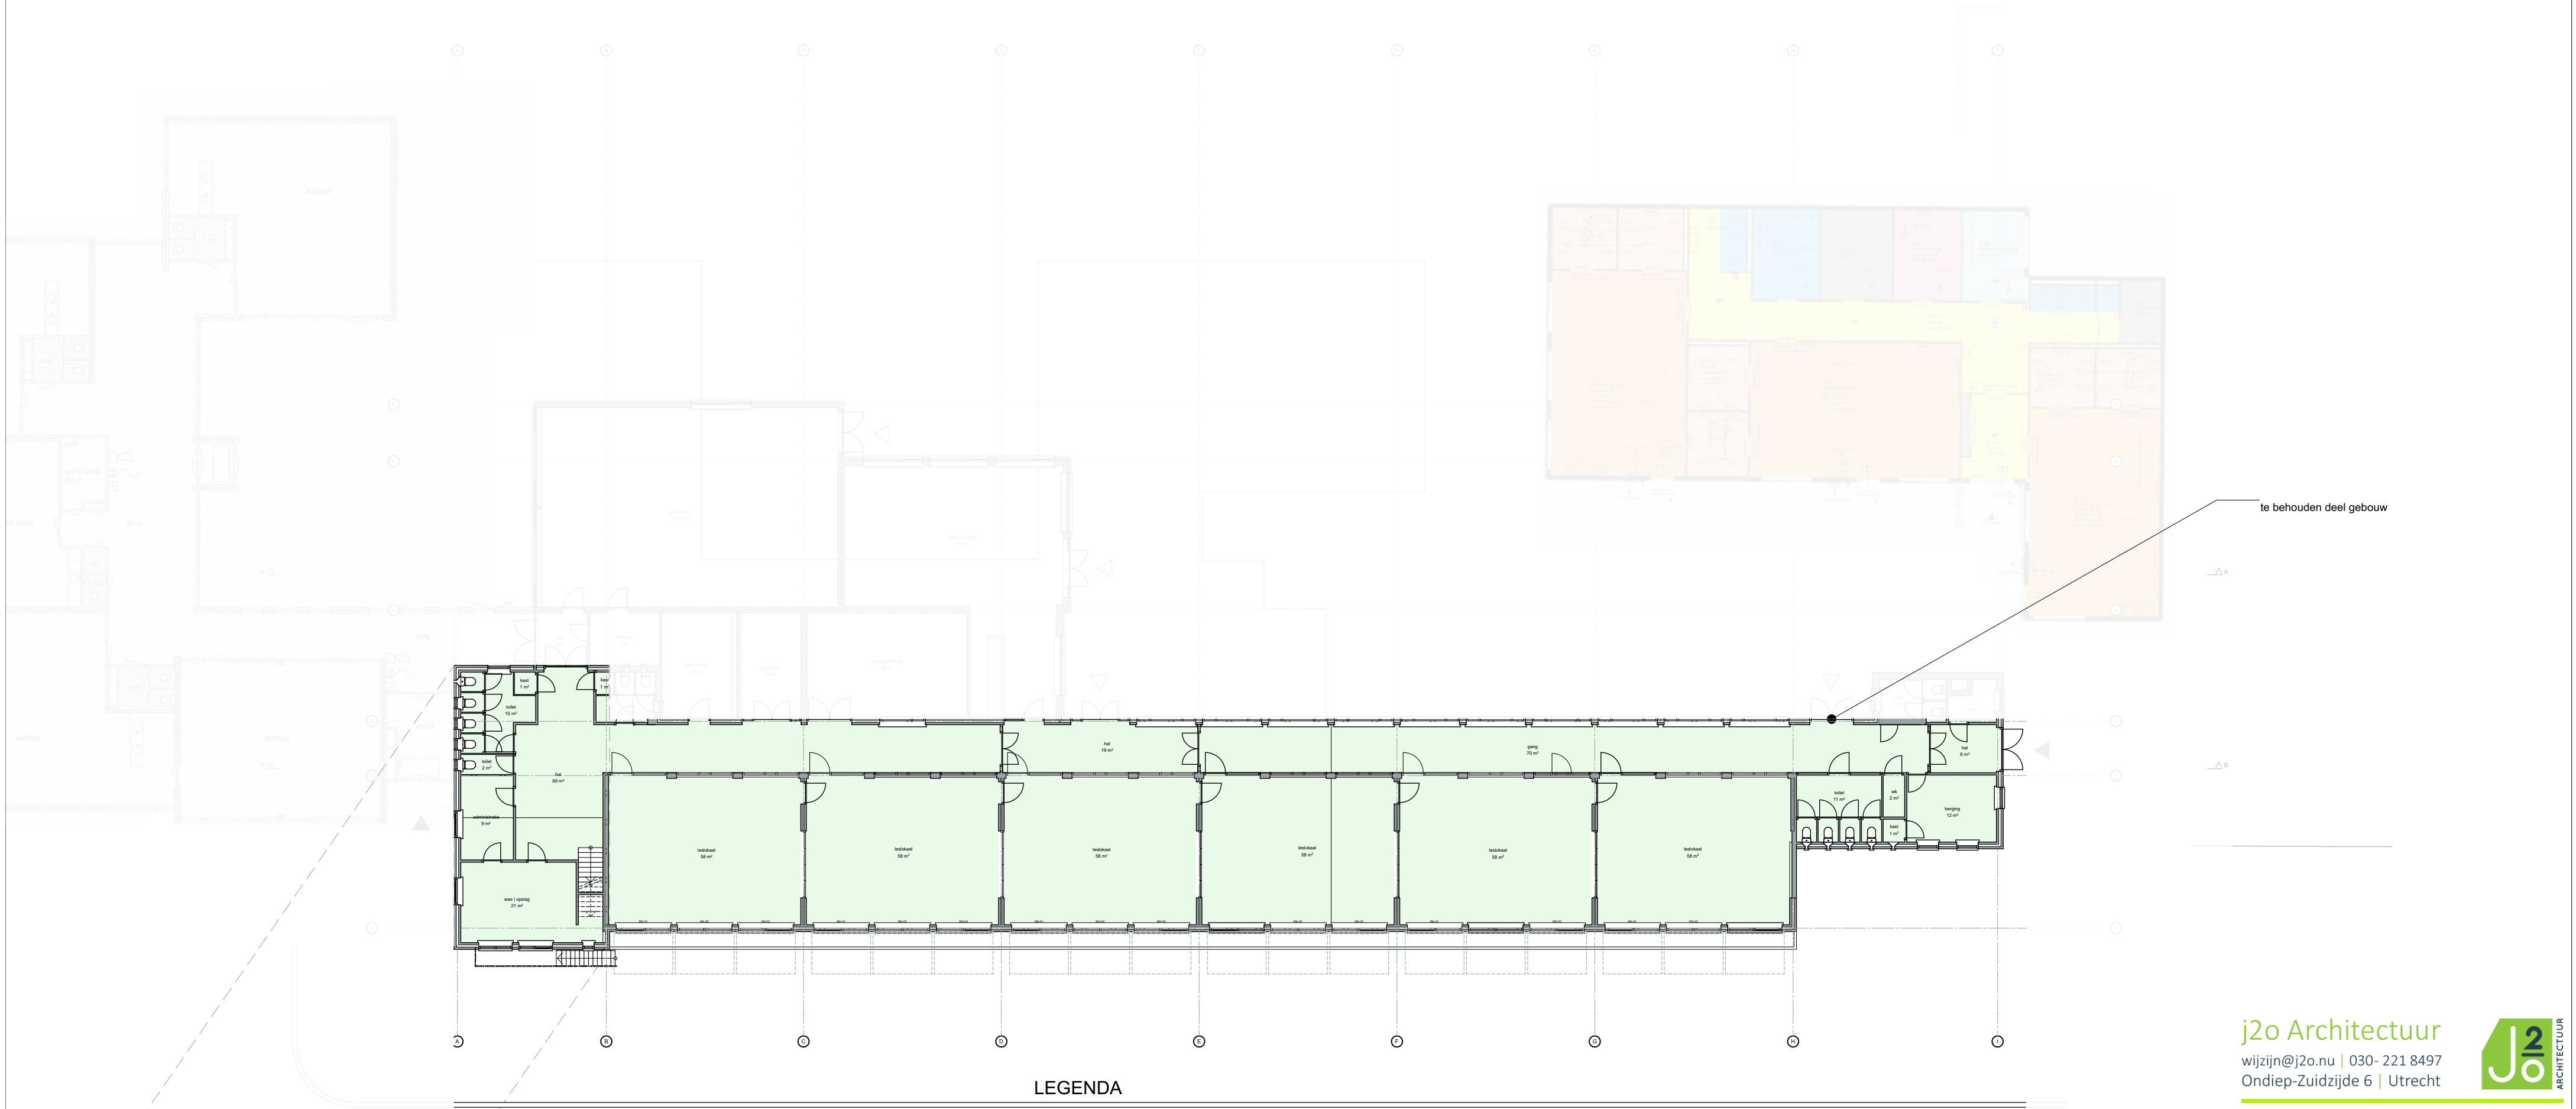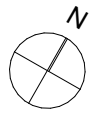

LEGENDA


BVO behouden BG
655 m²
BVO behouden 1ste
88 m²
BVO behouden totaal
689 m²

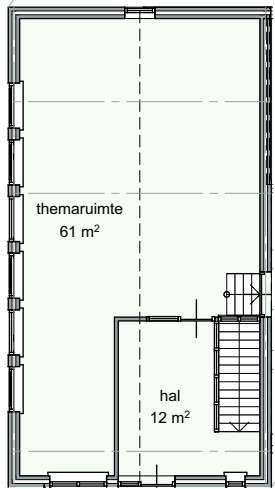

j2o Architectuur
wijzijn@j2o.nu | 030- 221 8497
Ondiep-Zuidzijde 6 | Utrecht



Project	KC Eigenwijze ontwerp KindCentrum De Visserstraat 6a 1964 ST Heemskerk
projectcode	IJKEH
Layoutnummer:	VO-48
Layoutnaam:	153+200+250 oudbouw
Schaal:	1:200
Papierformaat:	A2 (594,0 x 420,0)
Datum:	19-07-2024
Wijz. A:	
Wijz. B:	
Wijz. C:	
Status:	VO groeistudies
Opdrachtgever:	stichting IJmare Zeilmakerstraat 62 - Velsersbroek

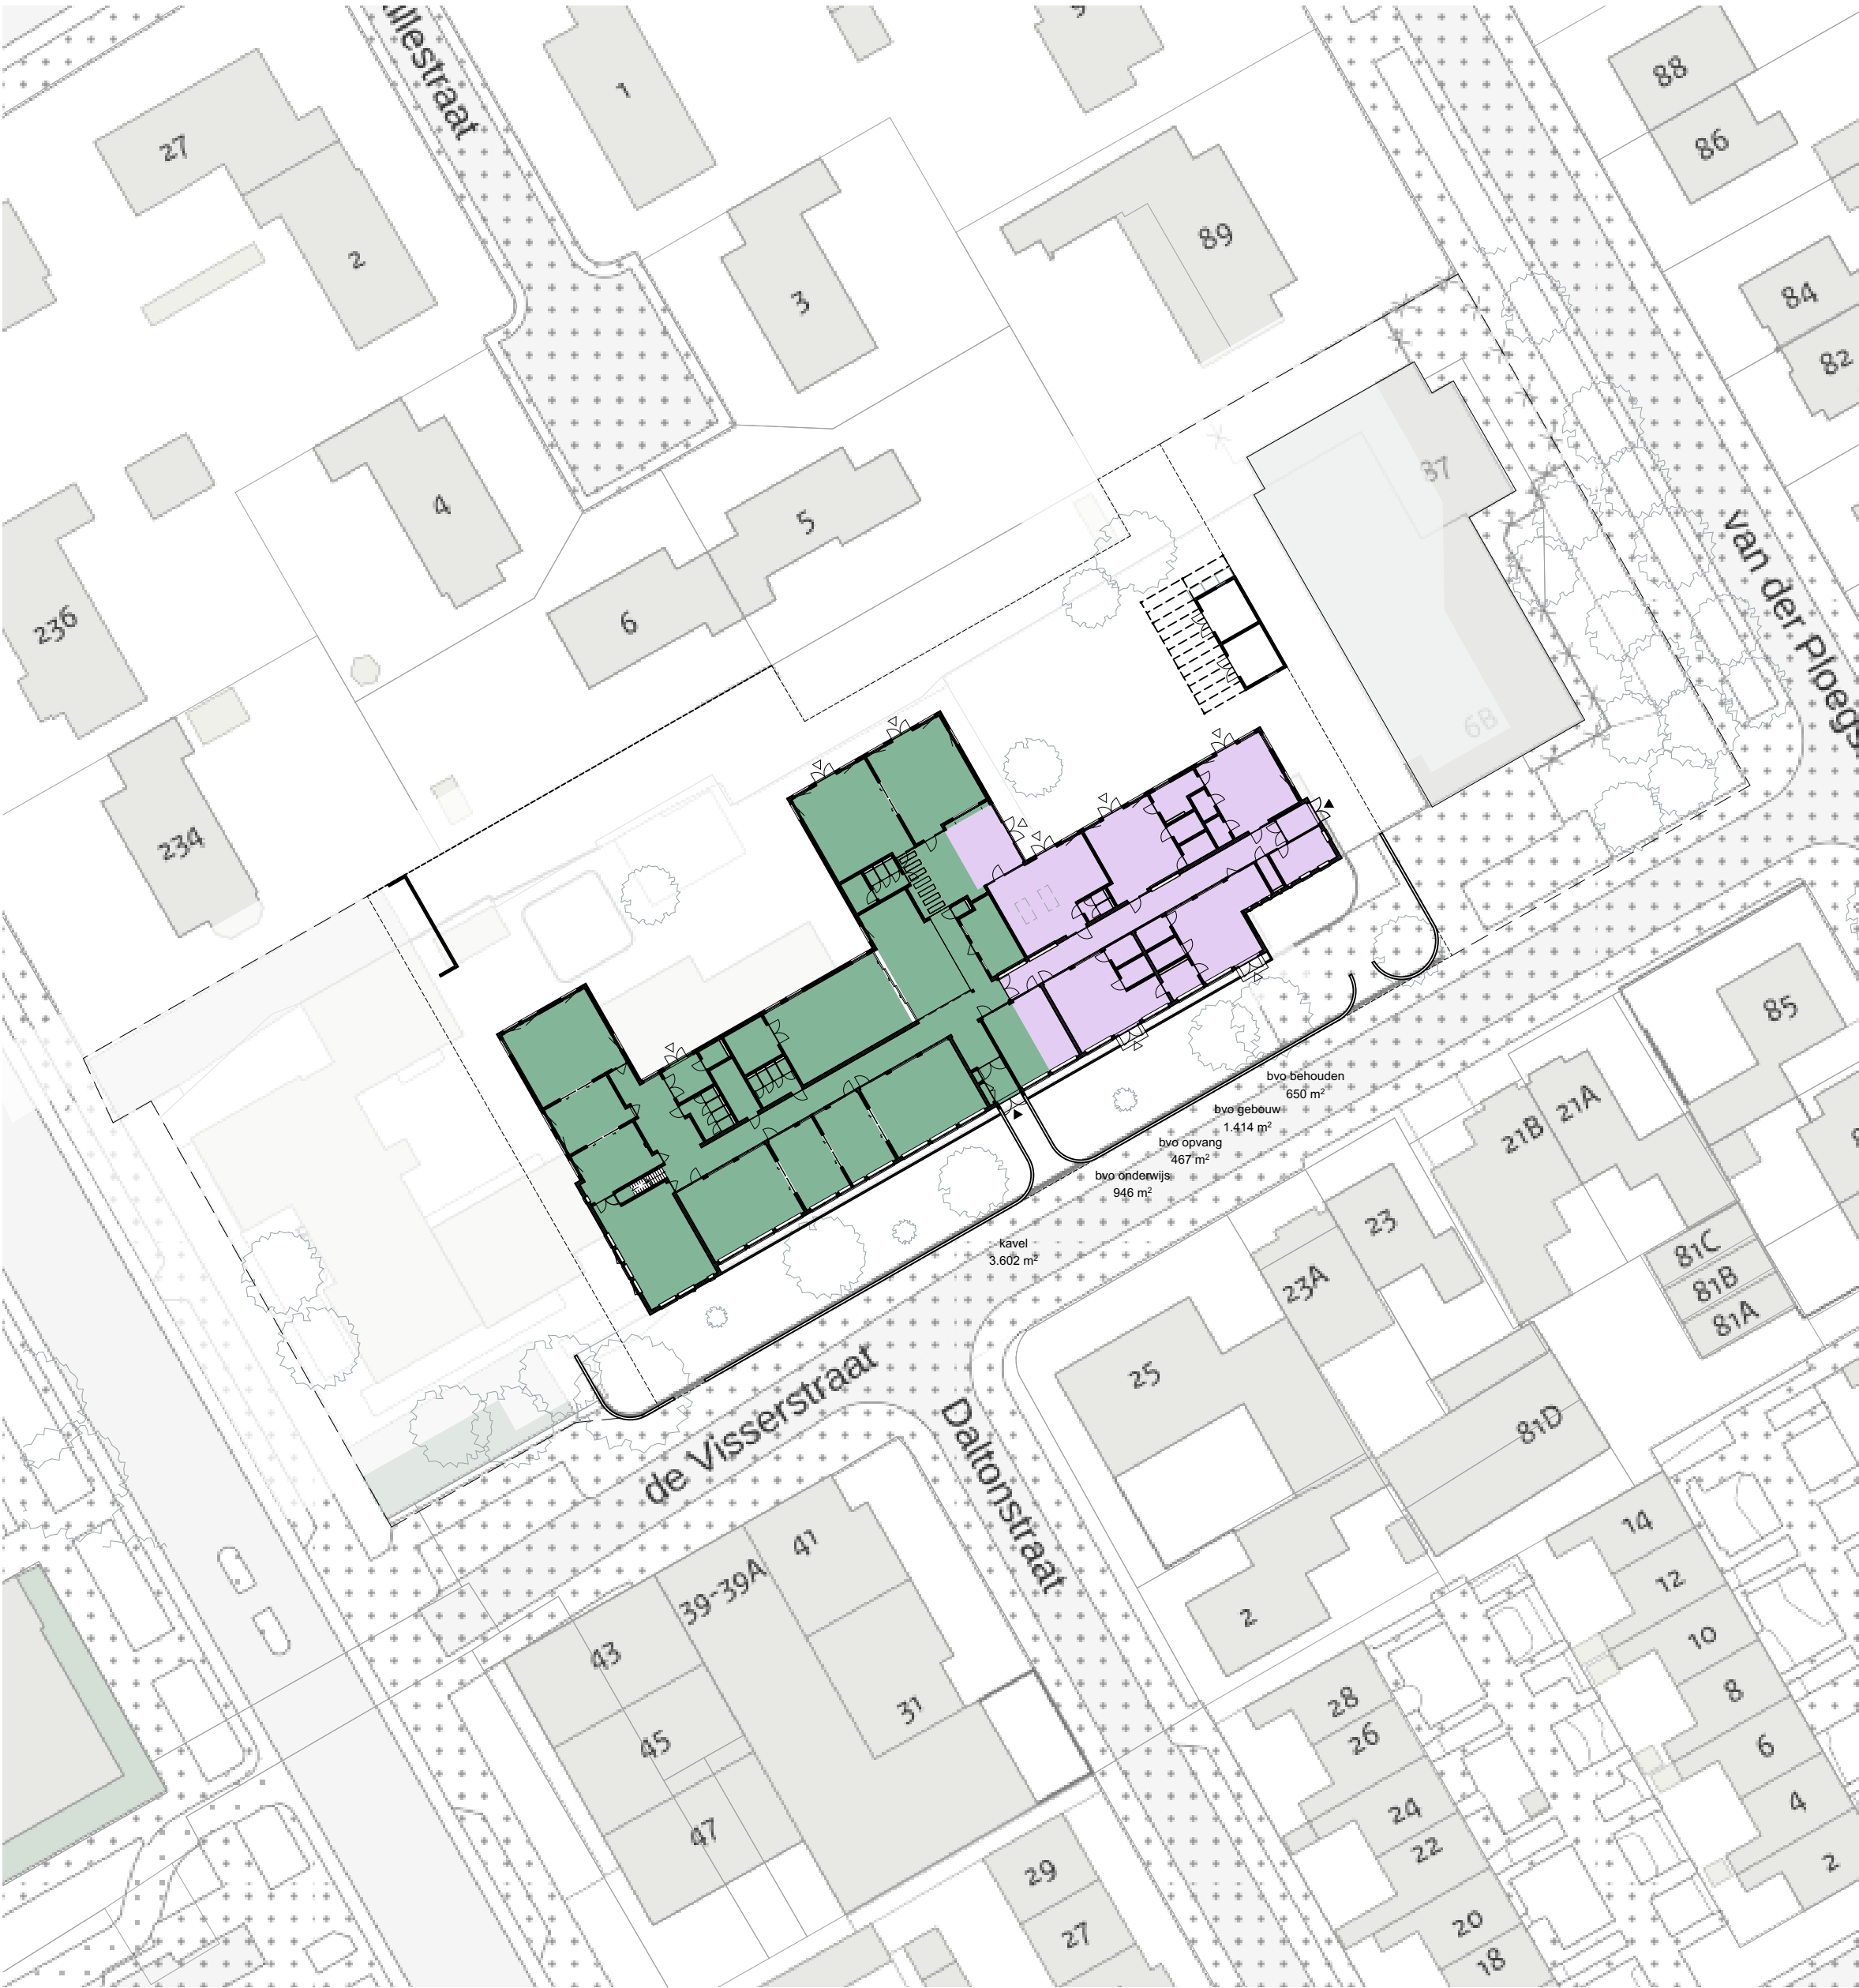

situatietekening met kadaster en m2 verdeling onderwijs | opvang

1:500

BVO	
naam	m2 BVO
bvo behouden	738
bvo gebouw	1.502
bvo onderwijs	1.035
bvo opvang	467
kavel	3.602



situatietekening met kavelverdeling

1:1000

j2o Architectuur
wijzijn@j2o.nu | 030- 221 8497
Ondiep-Zuidzijde 6 | Utrecht



Project **KC Eigenwijze**
ontwerp KindCentrum
De Visserstraat 6a
1964 ST Heemskerk

projectcode **IJEH**
Layoutnummer: **VO-09**
Layoutnaam: **situatie kavel**
Schaal: **1:500, 1:1000**
Papierformaat: **A2 (594,0 x 420,0)**

Datum: **01-11-2024**
Wijz. A:
Wijz. B:
Wijz. C:

Status: **voorlopig ontwerp 2**

Opdrachtgever: **stichting IJmare**
Zeilmakerstraat 62 - Velsersbroek




RUIMTESTAAT			
gebruiker	nummer	naam	m2 NO
	1.07	vliering voor installaties	343
			343 m²
Onderwijs	0.01	entree	7
	0.02	mk	0
	0.03	gezamenlijke gang	123
	0.04	team	37
	0.04	toilet	3
	0.05	kantoor	19
	0.06	peuter-kleuterplein	55
	0.07	onderbouw groepsruimte	57
	0.08	onderbouw groepsruimte	57
	0.09	toilet	8
	0.10	w.k.	6
	0.11	keuken	15
	0.12	aula	36
	0.13	speellokaal	72
	0.13	toilet	5
	0.14	opslag speellokaal	13
	0.15	toilet	11
	0.16	kopieer magazijn	11
	0.17	toilet	11
	0.18	miva	4
	0.19	entree	10
	0.20	bovenbouw groepsruimte	56
	0.21	stilteruimte	27
	0.22	stilteruimte	28
	0.22	toilet	1
	0.23	bovenbouw groepsruimte	58
	0.23a	opslag	2
	0.24	middenbouw groepsruimte	56
	0.25	stilteruimte	28
	0.26	stilteruimte	28
	0.27	middenbouw groepsruimte	57
	0.28	onderwijs buitenberging	15
	1.01	gang	7
	1.02	opslag	7
	1.03	kantoor	11
	1.04	kantoor	10
	1.05	kantoor	19
	1.06	opslag	15
			984 m²
Opvang	K0.01	entree	6
	K0.02	gang	57
	K0.03	was opslag	15
	K0.05	kdv groepsruimte	46
	K0.06	verschoon	7
	K0.07	slaap	5
	K0.08	slaap	5
	K0.09	slaap	5
	K0.10	slaap	5
	K0.11	kdv groepsruimte	46
	K0.12	kdv groepsruimte	56
	K0.14	kdv groepsruimte	43
	K0.15	verschoon	10
	K0.16	slaap	5
	K0.17	slaap	5
	K0.18	slaap	3
	K0.19	slaap	3
Buitenruimte	K0.20	kdv groepsruimte	42
	K0.21	kdv buitenberging	15
			378 m²
			1.706 m²
Buitenruimte		buitenruimte kdv	520
		buitenruimte onderwijs bso	1.155
		fietsen en toegang	171
		tuintjes onderwijs bso	229
			totaal 2.075 m²

j2o Architectuur

wijzijn@j2o.nu | 030- 221 8497
Ondiep-Zuidzijde 6 | Utrecht



Project	KC Eigenwijze ontwerp KindCentrum De Visserstraat 6a 1964 ST Heemskerk
projectcode	IJKEH
Layoutnummer:	VO-10o
Layoutnaam:	begane grond ontwerp
Schaal:	1:200
Papierformaat:	A2 (594,0 x 420,0)
Datum:	01-11-2024
Wijz. A:	
Wijz. B:	
Wijz. C:	
Status:	voorlopig ontwerp 2
Opdrachtgever:	stichting IJmare Zeilmakerstraat 62 - Velsersbroek

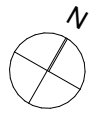

ALGEMEEN RENVOOI

- 30 min WDBO
- peilmaat vloer

RUIMTESTAAT

gebruiker	nummer	naam	m2 NO
	1.07	vliering voor installaties	343
			343 m²
Onderwijs			
0.01		entree	7
0.02		mk	0
0.03		gezamenlijke gang	123
0.04		team	37
0.04		toilet	3
0.05		kantoor	19
0.06		peuter-kleuterplein	55
0.07		onderbouw groepsruimte	57
0.08		onderbouw groepsruimte	57
0.09		toilet	8
0.10		w.k.	6
0.11		keuken	15
0.12		aula	36
0.13		speellokaal	72
0.13		toilet	5
0.14		opslag speellokaal	13
0.15		toilet	11
0.16		kopieer magazijn	11
0.17		toilet	11
0.18		miva	4
0.19		entree	10
0.20		bovenbouw groepsruimte	56
0.21		stilleruimte	27
0.22		stilleruimte	28
0.22		toilet	1
0.23		bovenbouw groepsruimte	58
0.23a		opslag	2
0.24		middenbouw groepsruimte	56
0.25		stilleruimte	28
0.26		stilleruimte	28
0.27		middenbouw groepsruimte	57
0.28		onderwijs buitenberging	15
1.01		gang	7
1.02		opslag	7
1.03		kantoor	11
1.04		kantoor	10
1.05		kantoor	19
1.06		opslag	15
			984 m²
Opvang			
K0.01		entree	6
K0.02		gang	57
K0.03		was opslag	15
K0.05		kdv groepsruimte	46
K0.06		verschoon	7
K0.07		slaap	5
K0.08		slaap	5
K0.09		slaap	5
K0.10		slaap	5
K0.11		kdv groepsruimte	46
K0.12		kdv groepsruimte	56
K0.14		kdv groepsruimte	43
K0.15		verschoon	10
K0.16		slaap	5
K0.17		slaap	5
K0.18		slaap	3
K0.19		slaap	3
K0.20		kdv groepsruimte	42
K0.21		kdv buitenberging	15
			378 m²
		totaal	1.706 m²
Buitenruimte			
		buitenruimte kdv	520
		buitenruimte onderwijs bso	1.155
		fietsen en toegang	171
		tuintjes onderwijs bso	229
		totaal	2.075 m²


j2o Architectuur

wijzijn@j2o.nu | 030 - 221 8497

Ondiep-Zuidzijde 6 | Utrecht



Project	KC Eigenwijze ontwerp KindCentrum De Visserstraat 6a 1964 ST Heemskerk
projectcode	IJKEH
Layoutnummer:	VO-10b
Layoutnaam:	begane grond b.kundig
Schaal:	1:200
Papierformaat:	A2 (594,0 x 420,0)
Datum:	01-11-2024
Wijz. A:	
Wijz. B:	
Wijz. C:	
Status:	voorlopig ontwerp 2
Opdrachtgever:	stichting IJmare Zeilmakerstraat 62 - Velsersbroek

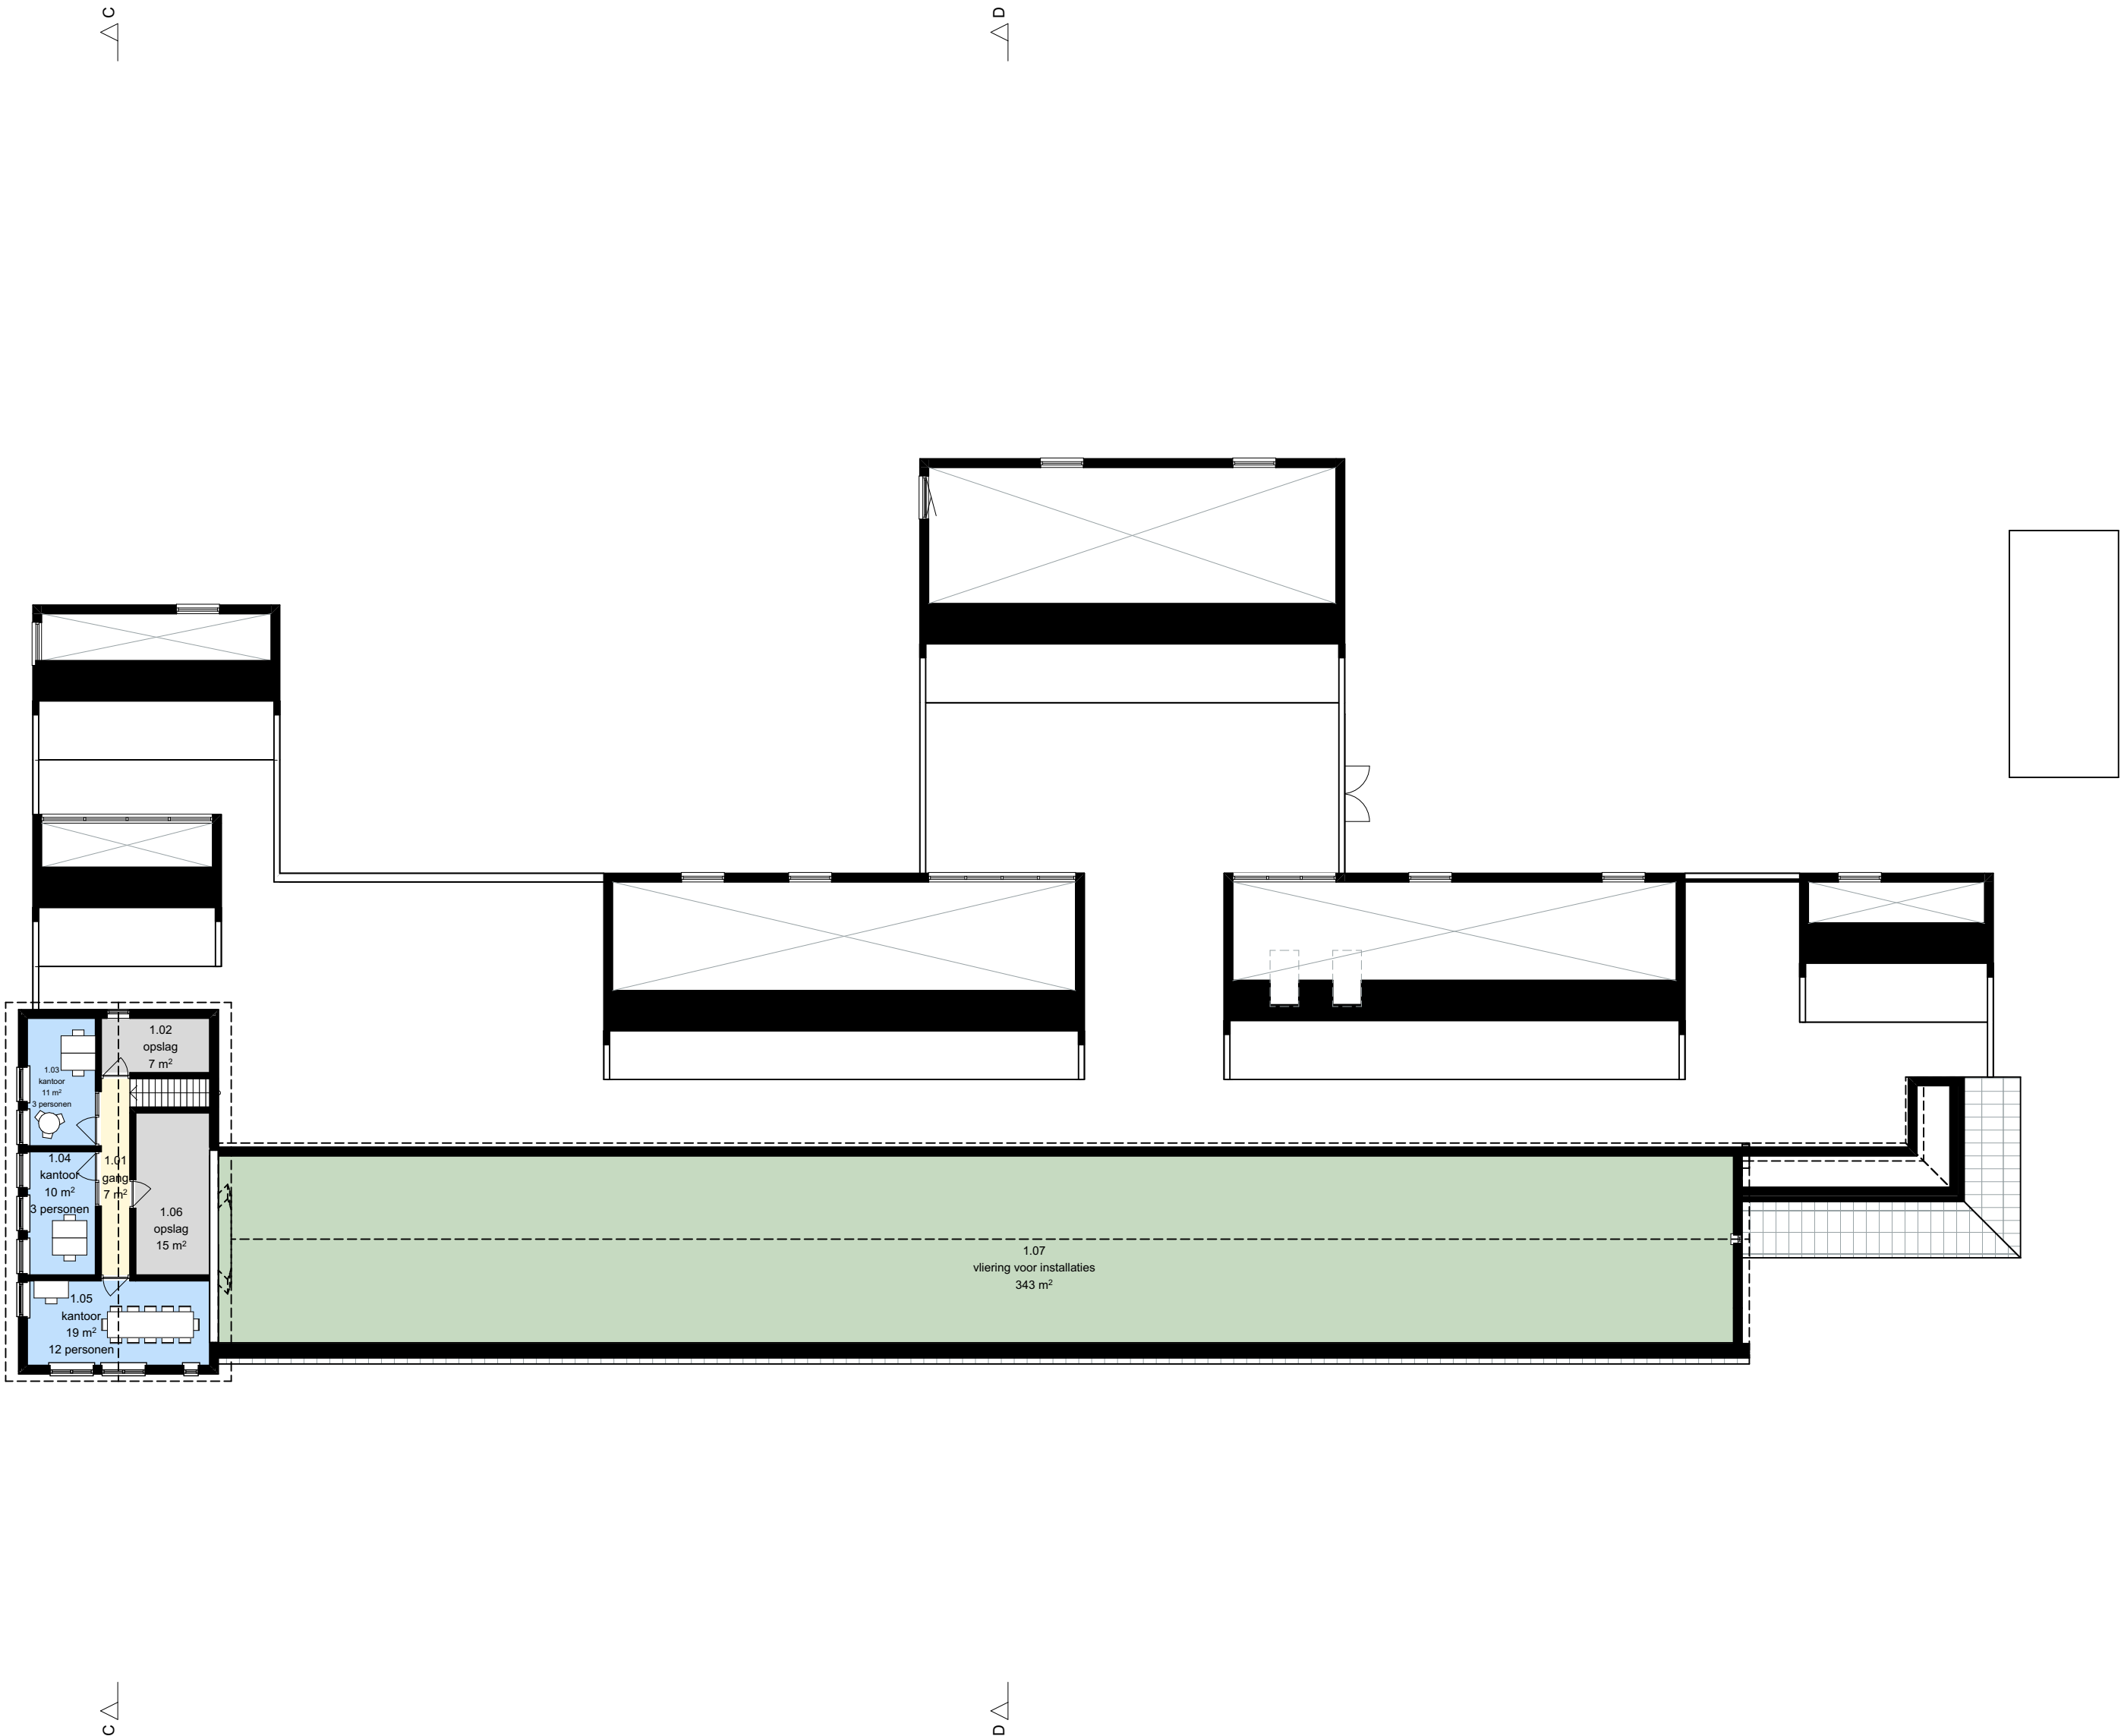

RUIMTESTAAT			
gebruiker	nummer	naam	m2 NO
	1.07	vliding voor installaties	343
			343 m²
Onderwijs	0.01	entree	7
	0.02	mk	0
	0.03	gezamenlijke gang	123
	0.04	team	37
	0.04	toilet	3
	0.05	kantoor	19
	0.06	peuter-kleuterplein	55
	0.07	onderbouw groepsruimte	57
	0.08	onderbouw groepsruimte	57
	0.09	toilet	8
	0.10	w.k.	6
	0.11	keuken	15
	0.12	aula	36
	0.13	speellokaal	72
	0.13	toilet	5
	0.14	opslag speellokaal	13
	0.15	toilet	11
	0.16	kopieer magazijn	11
	0.17	toilet	11
	0.18	miva	4
	0.19	entree	10
	0.20	bovenbouw groepsruimte	56
	0.21	stilleruimte	27
	0.22	stilleruimte	28
	0.22	toilet	1
	0.23	bovenbouw groepsruimte	58
	0.23a	opslag	2
	0.24	middenbouw groepsruimte	56
	0.25	stilleruimte	28
	0.26	stilleruimte	28
	0.27	middenbouw groepsruimte	57
	0.28	onderwijs buitenberging	15
	1.01	gang	7
	1.02	opslag	7
	1.03	kantoor	11
	1.04	kantoor	10
	1.05	kantoor	19
	1.06	opslag	15
			984 m²
Opvang	K0.01	entree	6
	K0.02	gang	57
	K0.03	was opslag	15
	K0.05	kdv groepsruimte	46
	K0.06	verschoon	7
	K0.07	slaap	5
	K0.08	slaap	5
	K0.09	slaap	5
	K0.10	slaap	5
	K0.11	kdv groepsruimte	46
	K0.12	kdv groepsruimte	56
	K0.14	kdv groepsruimte	43
	K0.15	verschoon	10
	K0.16	slaap	5
	K0.17	slaap	5
	K0.18	slaap	3
	K0.19	slaap	3
	K0.20	kdv groepsruimte	42
	K0.21	kdv buitenberging	15
			378 m²
			totaal 1.706 m²
Buitenruimte	buitenruimte kdv		520
	buitenruimte onderwijs bso		1.155
	fietsen en toegang		171
	tuintjes onderwijs bso		229
			totaal 2.075 m²

j2o Architectuur

wijzijn@j2o.nu | 030- 221 8497
Ondiep-Zuidzijde 6 | Utrecht



Project **KC Eigenwijze**
ontwerp KindCentrum
De Visserstraat 6a
1964 ST Heemskerk

projectcode **IJEKH**
Layoutnummer: **VO-11o**
Layoutnaam: **verdieping | ontwerp**
Schaal: **1:200**
Papierformaat: **A2 (594,0 x 420,0)**

Datum: **01-11-2024**

Wijz. A:

Wijz. B:

Wijz. C:

Status: **voorlopig ontwerp 2**

Opdrachtgever: **stichting IJmare**
Zeilmakerstraat 62 - Velsersbroek



ALGEMEEN RENVOOI

30 min WBDBO
peilmaat vloer

RUIMTESTAAT


gebruiker	nummer	naam	m2 NO
	1.07	vliering voor installaties	343
			343 m²
Onderwijs			
0.01		entree	7
0.02		mk	0
0.03		gezamenlijke gang	123
0.04		team	37
0.04		toilet	3
0.05		kantoor	19
0.06		peuter-kleuterplein	55
0.07		onderbouw groepsruimte	57
0.08		onderbouw groepsruimte	57
0.09		toilet	8
0.10		w.k.	6
0.11		keuken	15
0.12		aula	36
0.13		speellokaal	72
0.13		toilet	5
0.14		opslag speellokaal	13
0.15		toilet	11
0.16		kopieer magazijn	11
0.17		toilet	11
0.18		miva	4
0.19		entree	10
0.20		bovenbouw groepsruimte	56
0.21		stilleruimte	27
0.22		stilleruimte	28
0.22		toilet	1
0.23		bovenbouw groepsruimte	58
0.23a		opslag	2
0.24		middebouw groepsruimte	56
0.25		stilleruimte	28
0.26		stilleruimte	28
0.27		middebouw groepsruimte	57
0.28		onderwijs buitenberging	15
1.01		gang	7
1.02		opslag	7
1.03		kantoor	11
1.04		kantoor	10
1.05		kantoor	19
1.06		opslag	15
			984 m²
Opvang			
K0.01		entree	6
K0.02		gang	57
K0.03		was opslag	15
K0.05		kdv groepsruimte	46
K0.06		verschoon	7
K0.07		slaap	5
K0.08		slaap	5
K0.09		slaap	5
K0.10		slaap	5
K0.11		kdv groepsruimte	46
K0.12		kdv groepsruimte	56
K0.14		kdv groepsruimte	43
K0.15		verschoon	10
K0.16		slaap	5
K0.17		slaap	5
K0.18		slaap	3
K0.19		slaap	3
K0.20		kdv groepsruimte	42
K0.21		kdv buitenberging	15
			378 m²
		totaal	1.706 m²
Buitenruimte			
		buitenruimte kdv	520
		buitenruimte onderwijs bso	1.155
		fietsen en toegang	171
		tuintjes onderwijs bso	229
		totaal	2.075 m²

j2o Architectuur

wijzijn@j2o.nu | 030- 221 8497
Ondiep-Zuidzijde 6 | Utrecht



Project	KC Eigenwijze ontwerp KindCentrum De Visserstraat 6a 1964 ST Heemskerk
projectcode	IJKEH
Layoutnummer:	VO-11b
Layoutnaam:	verdieping b.kundig
Schaal:	1:200
Papierformaat:	A2 (594,0 x 420,0)
Datum:	01-11-2024
Wijz. A:	
Wijz. B:	
Wijz. C:	
Status:	voorlopig ontwerp 2
Opdrachtgever:	stichting IJmare Zeilmakerstraat 62 - Velsersbroek

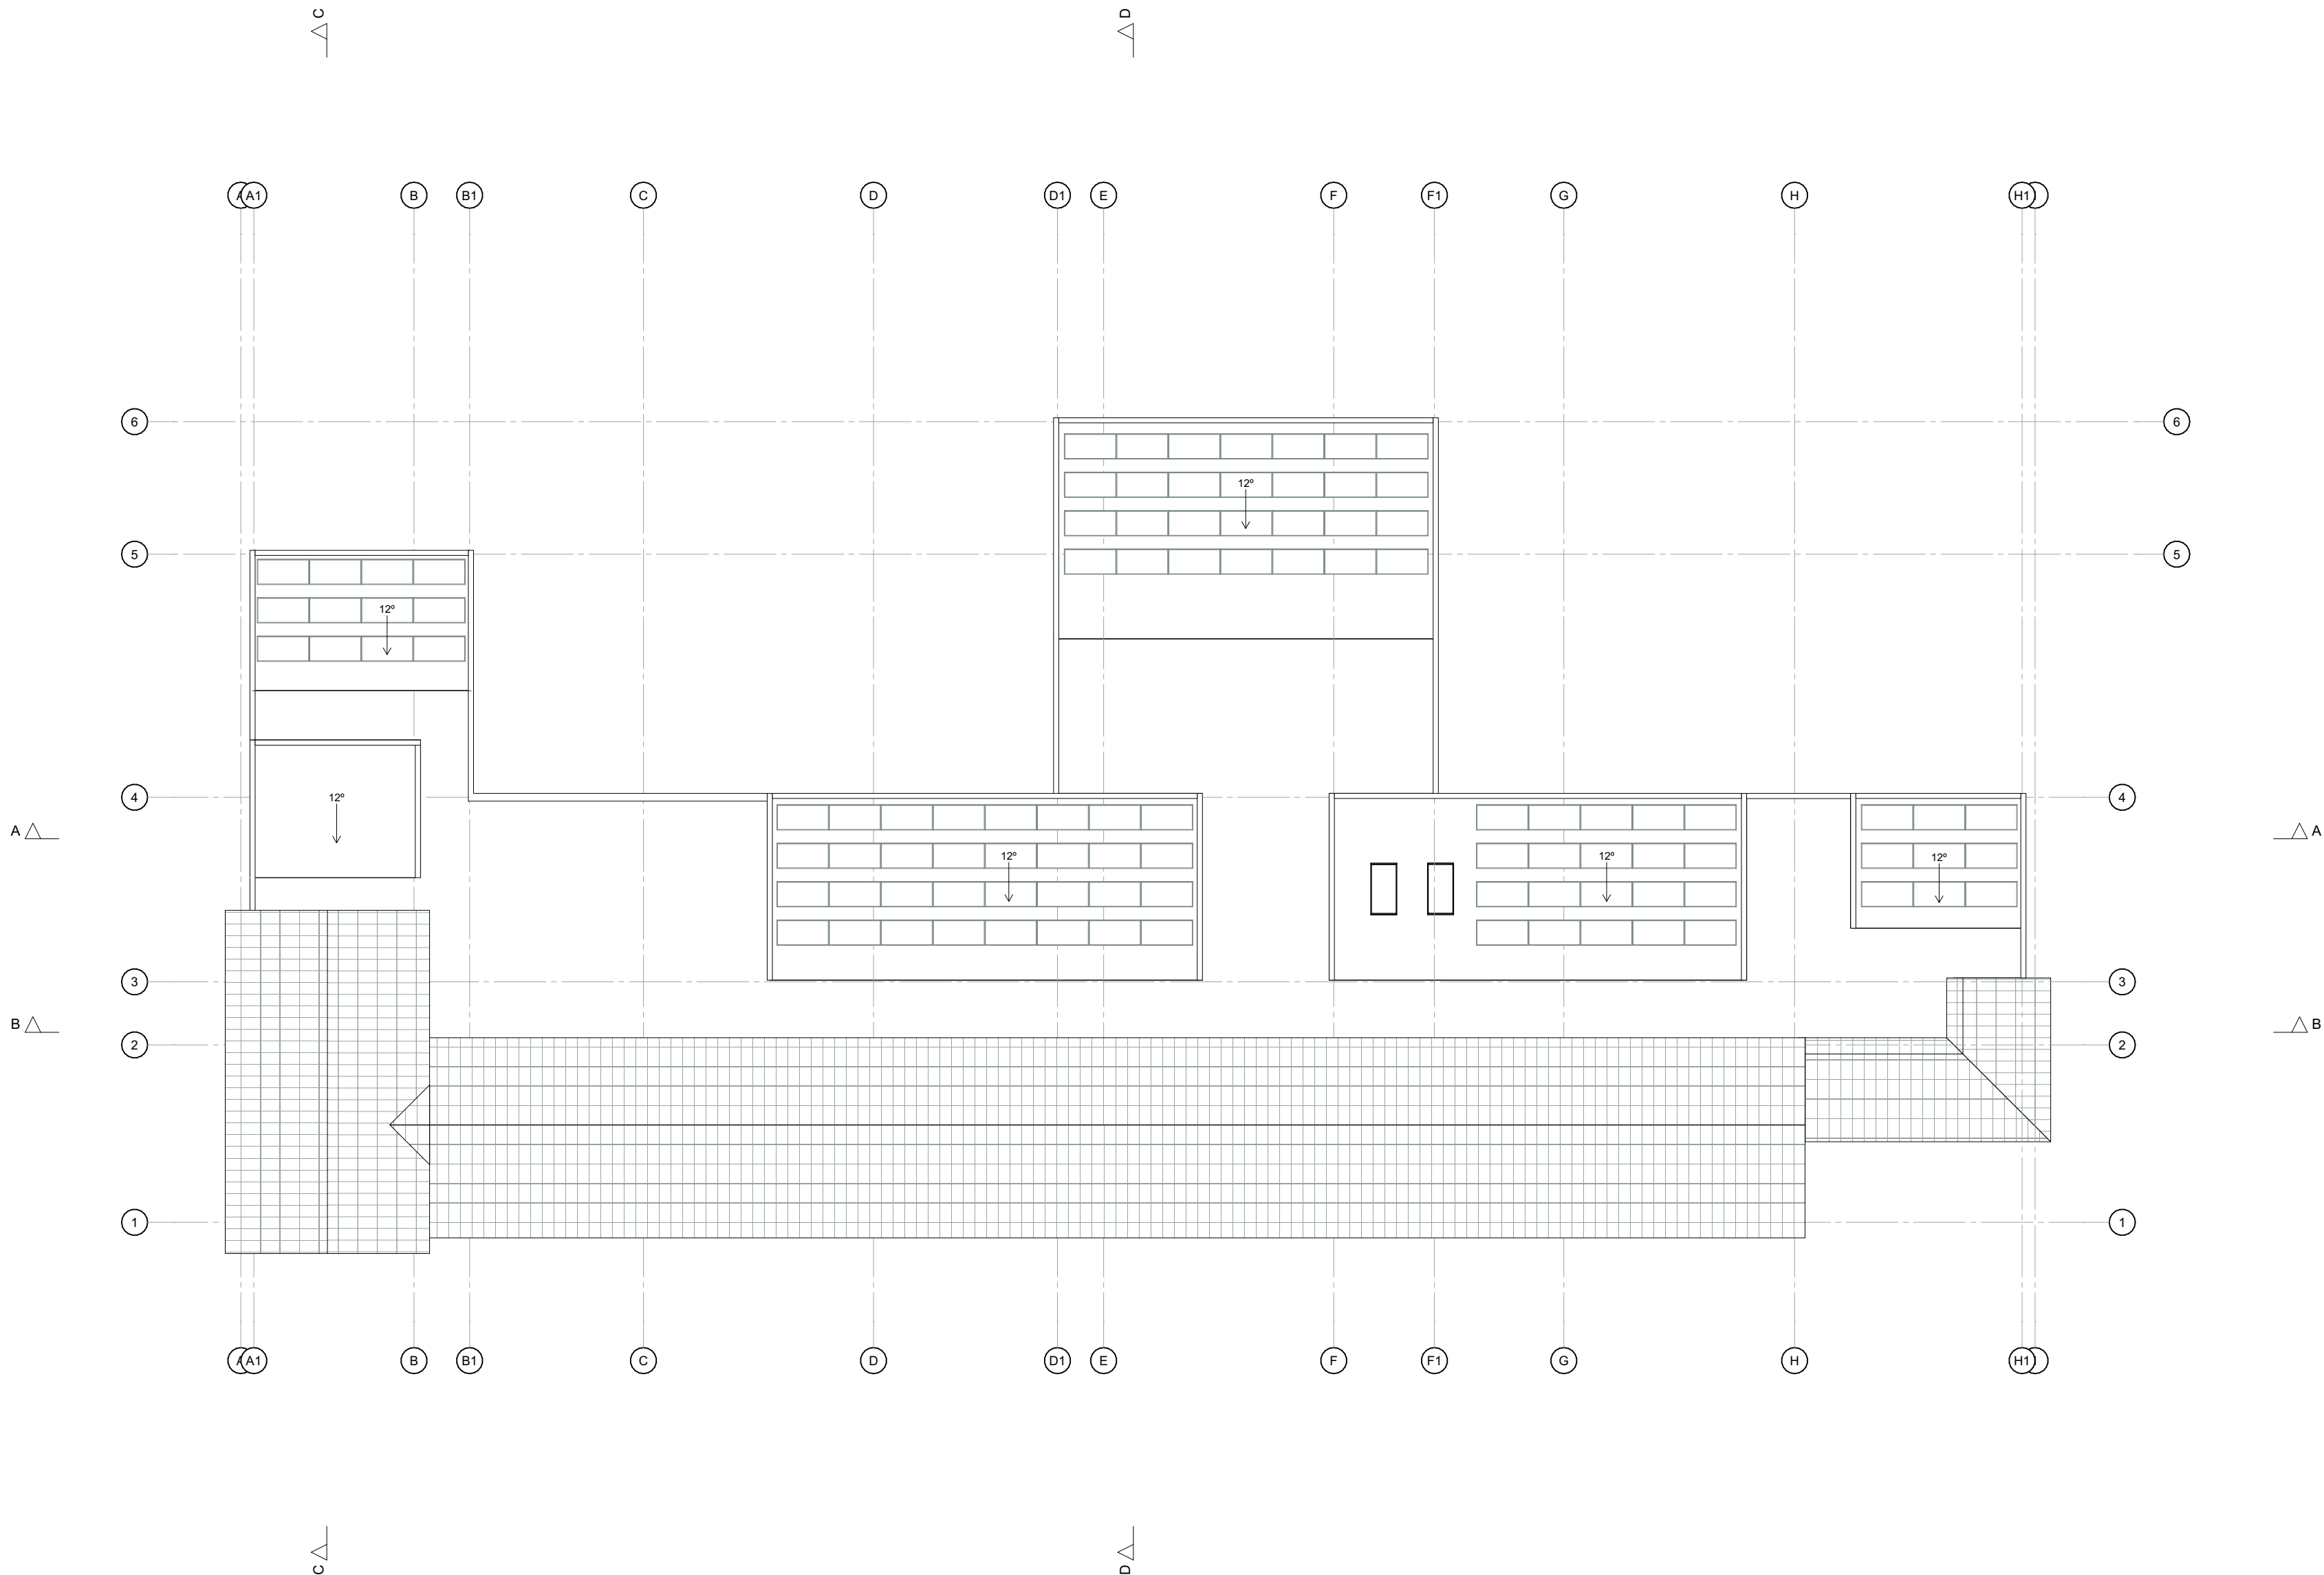



j2o Architectuur
wijzijn@j2o.nu | 030- 221 8497
Ondiep-Zuidzijde 6 | Utrecht




Project	KC Eigenwijze ontwerp KindCentrum De Visserstraat 6a 1964 ST Heemskerk
projectcode	IJKEH
Layoutnummer:	VO-12b
Layoutnaam:	dak b.kundig
Schaal:	1:200
Papierformaat:	A2 (594,0 x 420,0)
Datum:	01-11-2024
Wijz. A:	
Wijz. B:	
Wijz. C:	
Status:	voorlopig ontwerp 2
Opdrachtgever:	stichting IJmare Zeilmakerstraat 62 - Velsersbroek




G1 - Zuid-Oost

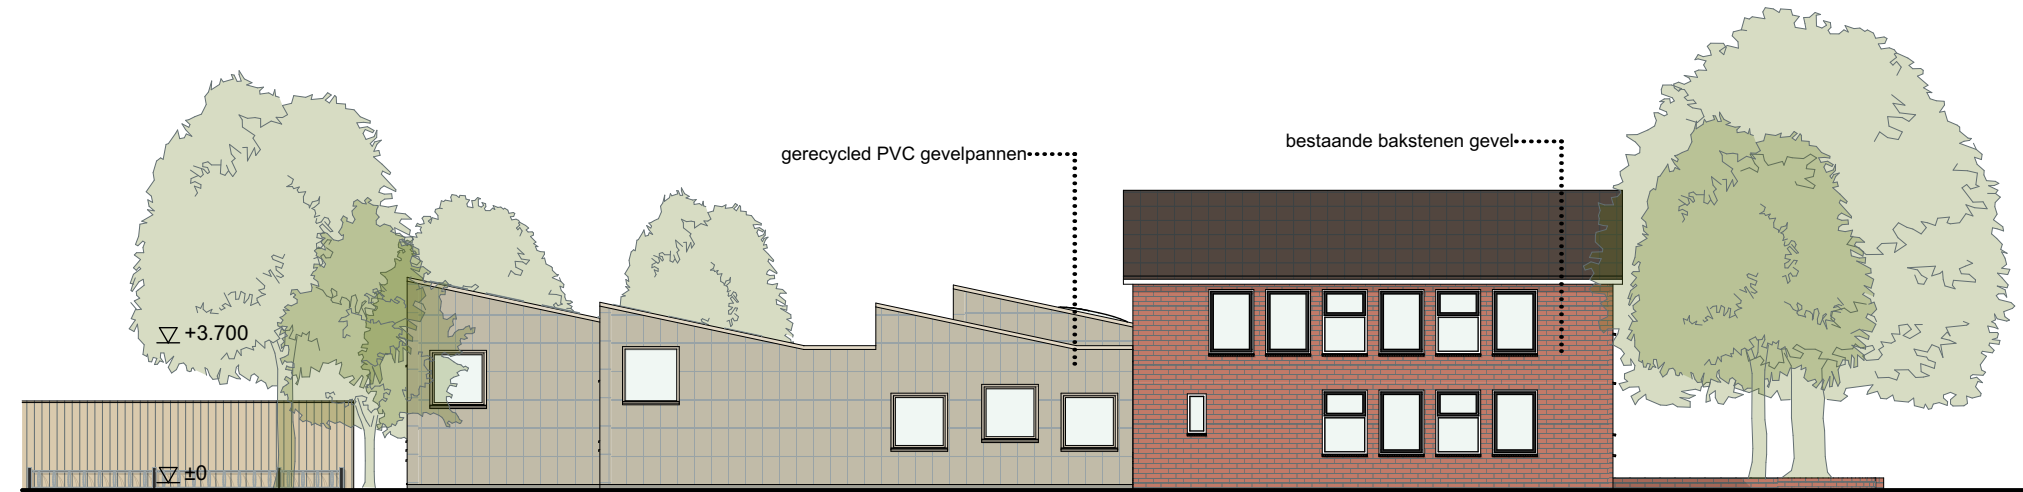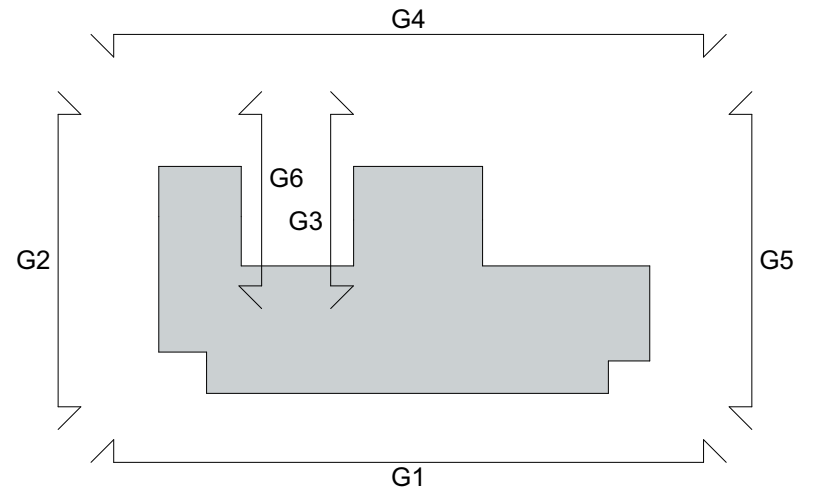


G2 - Zuid-West

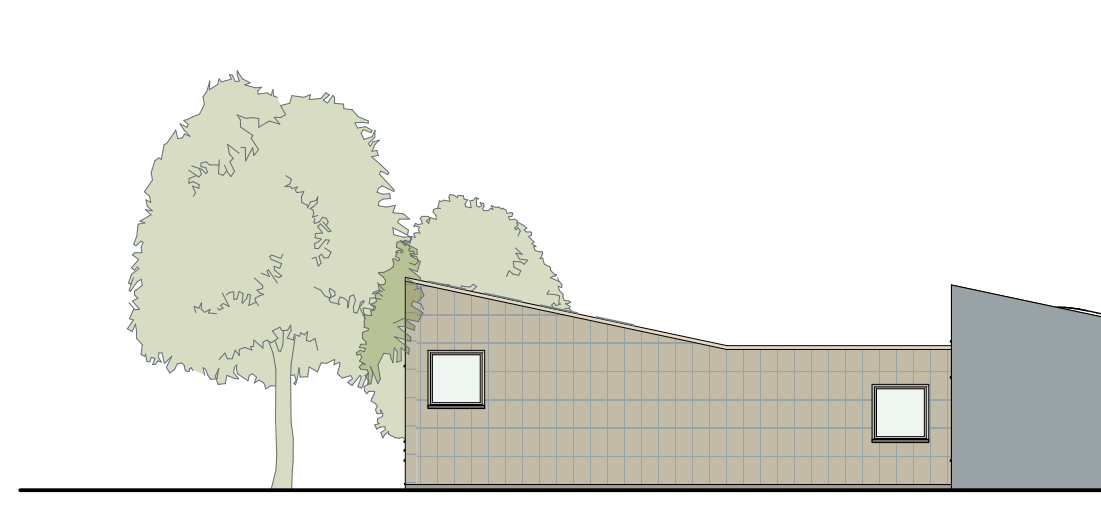


G3 - Zuid-West binnengevel

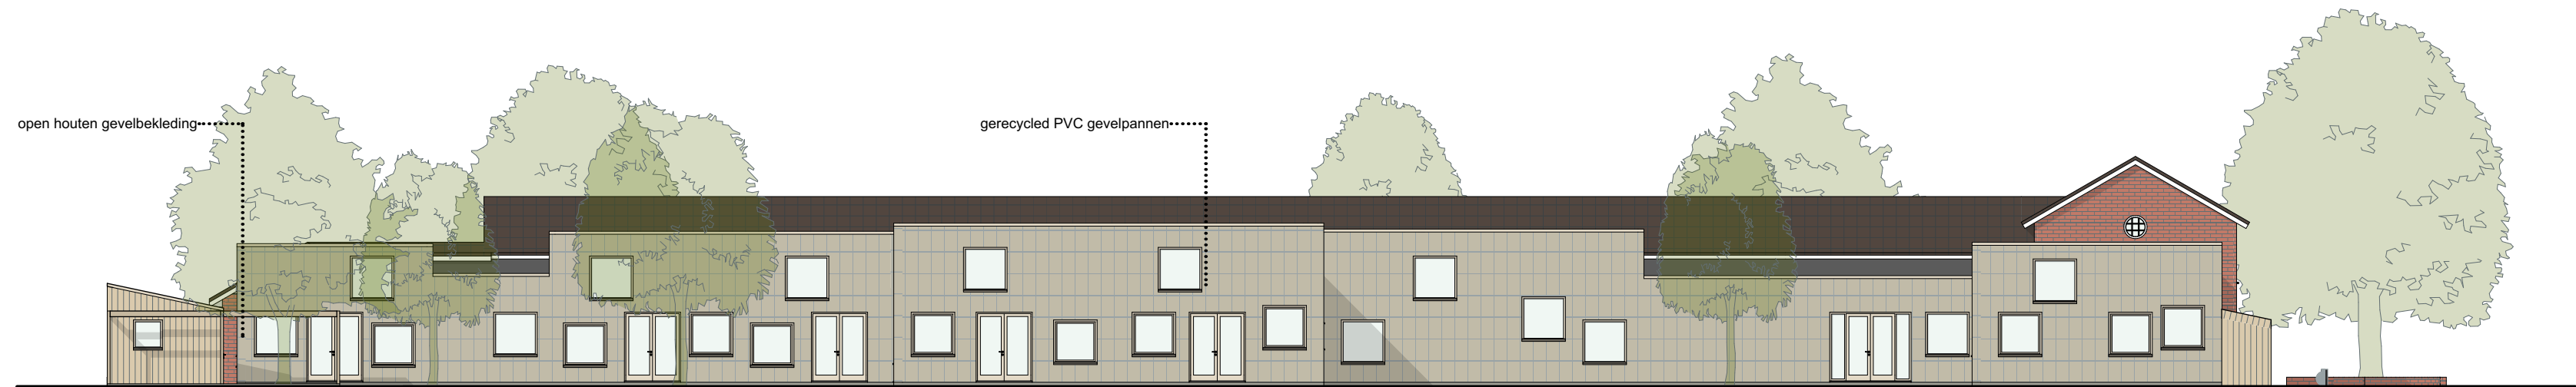

G4 - Noord-West

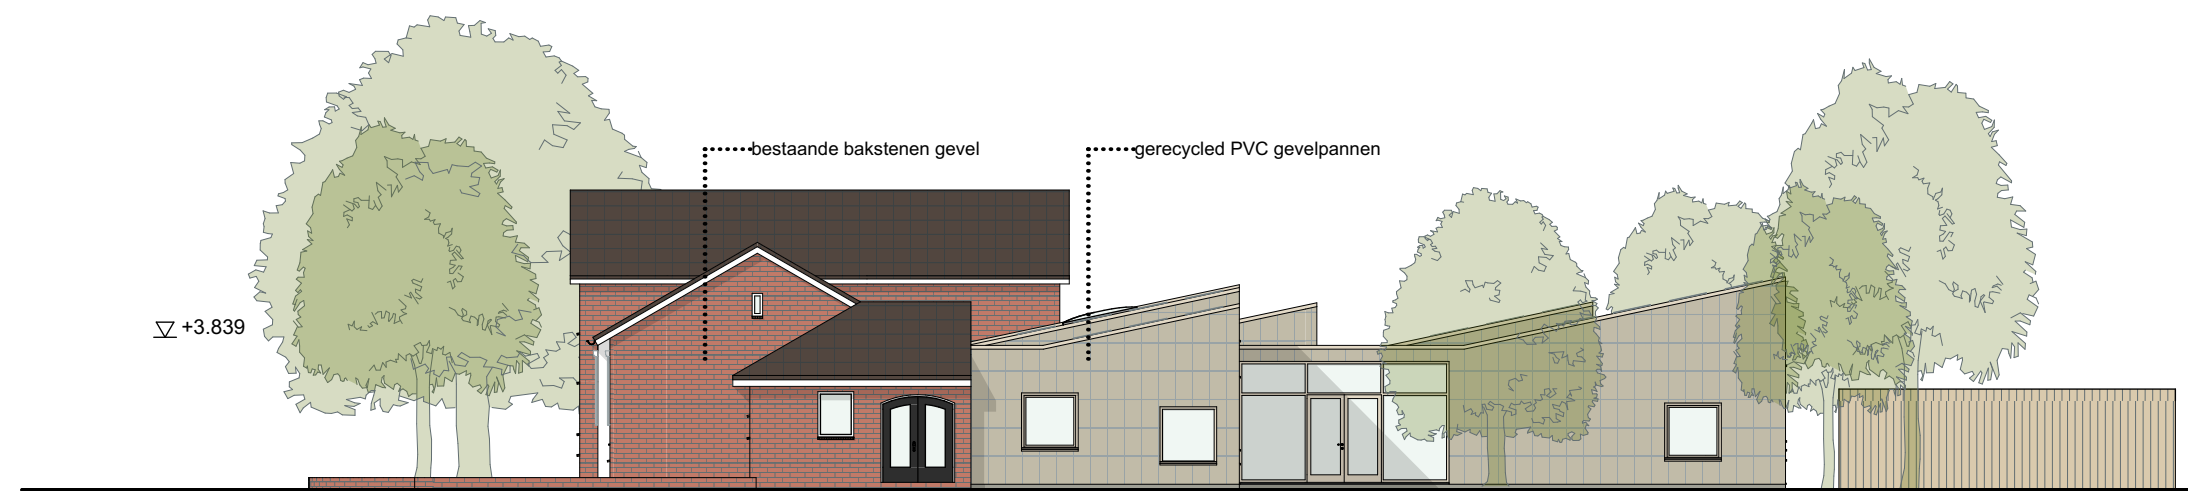

G5 - Noord-Oost


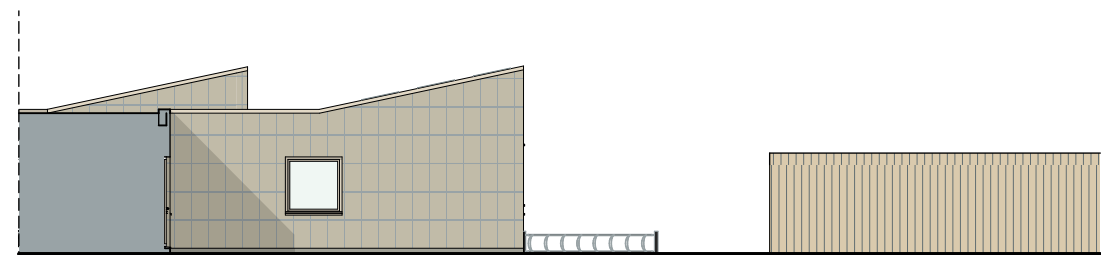


G6 - Noord-Oost binnengevel


j2o Architectuur
 wijzijn@j2o.nu | 030- 221 8497
 Ondiep-Zuidzijde 6 | Utrecht




Project	KC Eigenwijze ontwerp KindCentrum De Visserstraat 6a 1964 ST Heemskerk
projectcode	IJEH
Layoutnummer:	VO-20
Layoutnaam:	gevelaanzichten
Schaal:	1:200
Papierformaat:	A2 (594,0 x 420,0)
Datum:	01-11-2024
Wijz. A:	
Wijz. B:	
Wijz. C:	
Status:	voorlopig ontwerp 2
Opdrachtgever:	stichting IJmare Zeilmakerstraat 62 - Velsersbroek

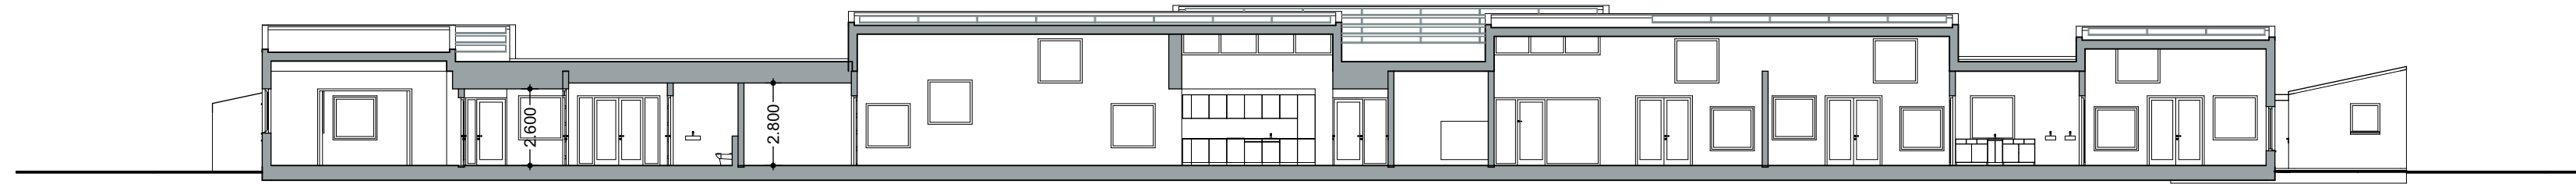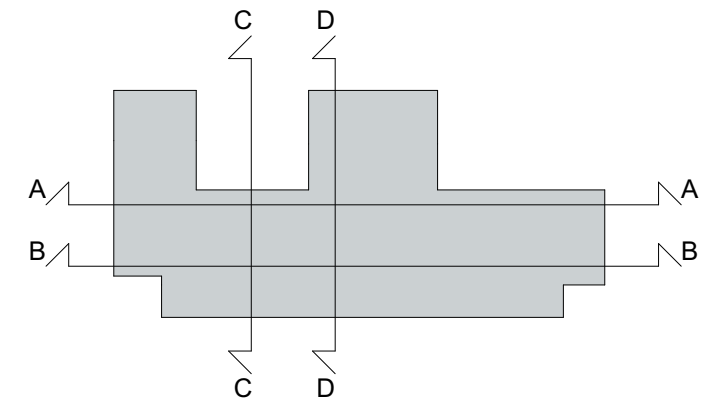


Doorsnede A-A

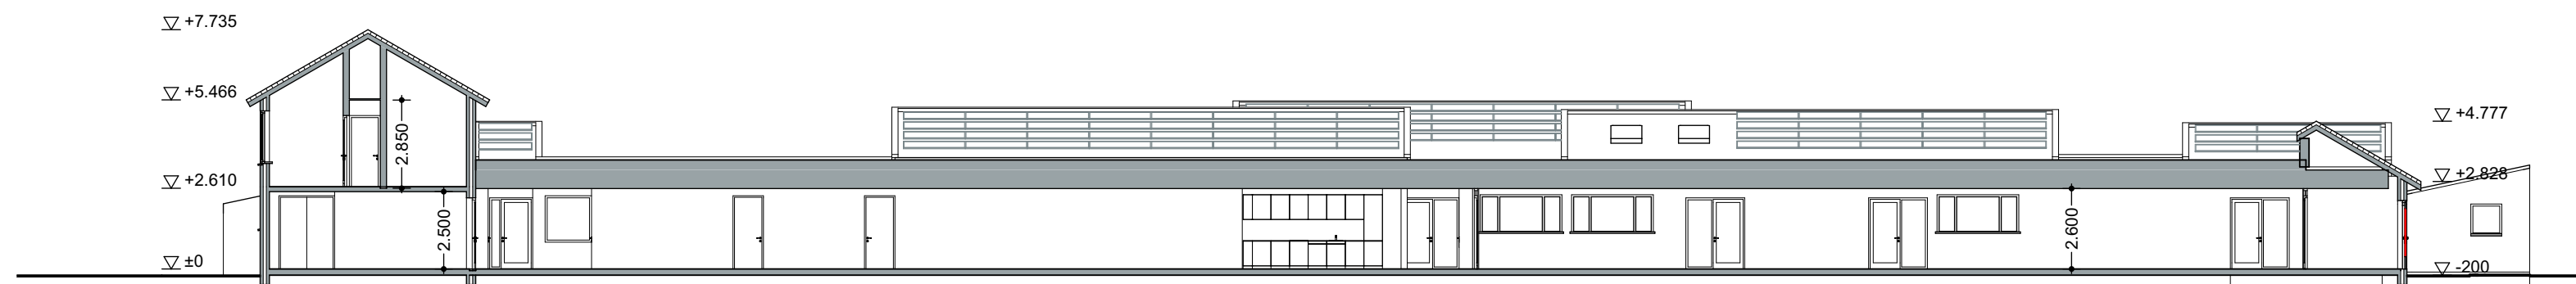

Doorsnede B-B

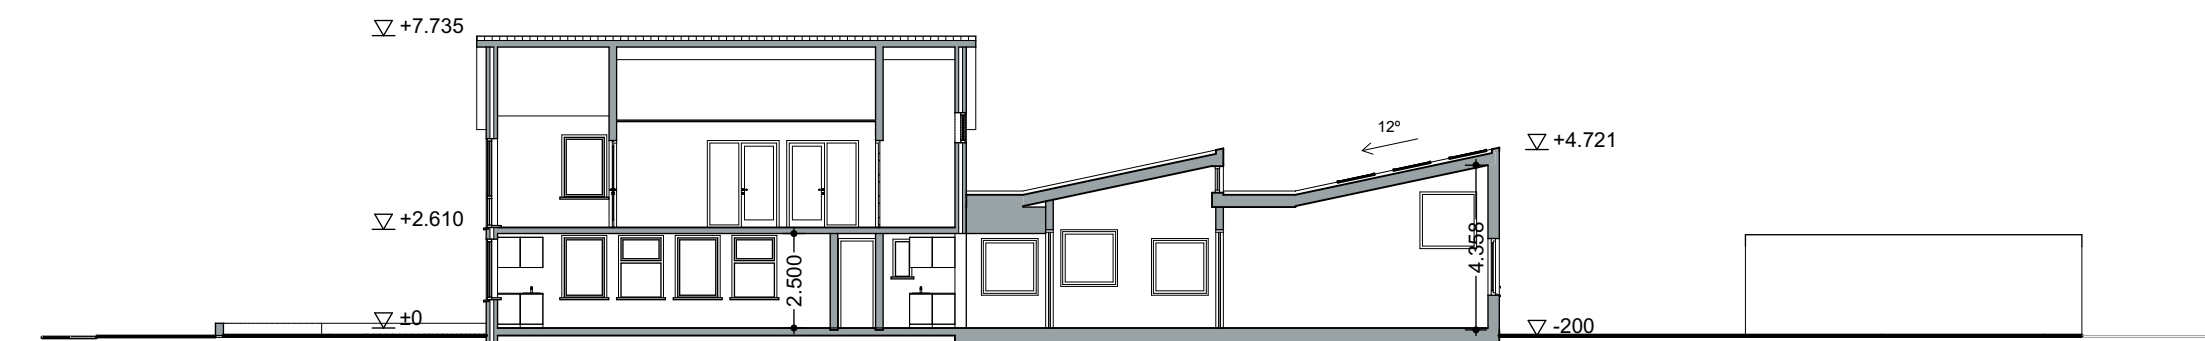

Doorsnede C-C

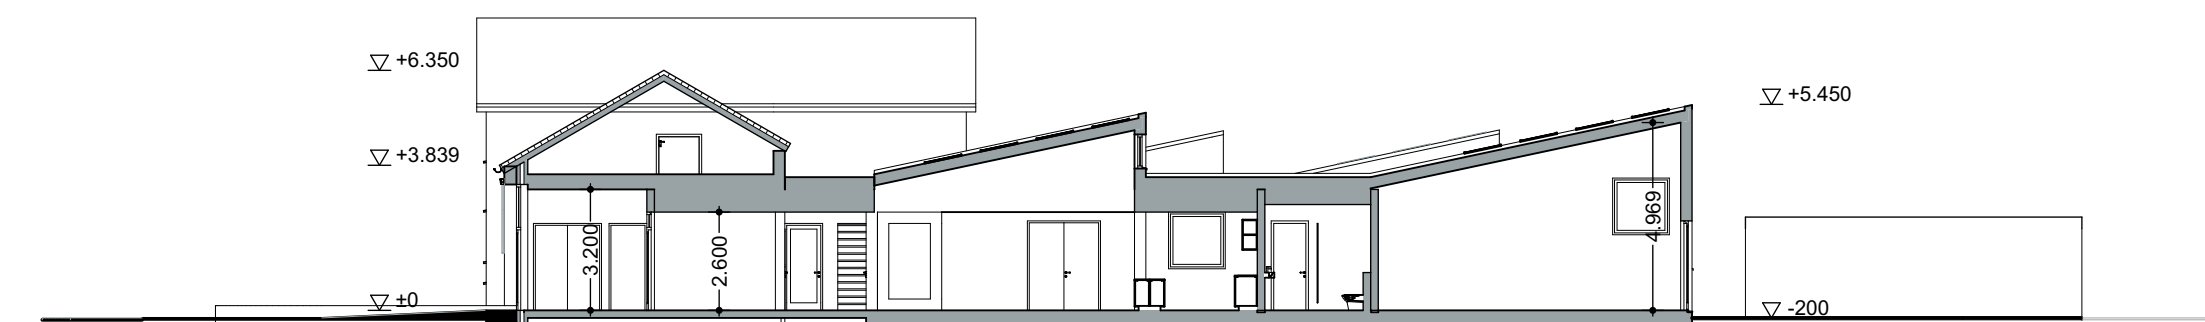


Doorsnede D-D

j2o Architectuur
wijzijn@j2o.nu | 030- 221 8497
Ondiep-Zuidzijde 6 | Utrecht



Project	KC Eigenwijze ontwerp KindCentrum De Visserstraat 6a 1964 ST Heemskerk
projectcode	IJEH
Layoutnummer:	VO-30
Layoutnaam:	doorsneden A-D
Schaal:	1:200
Papierformaat:	A2 (594,0 x 420,0)
Datum:	01-11-2024
Wijz. A:	
Wijz. B:	
Wijz. C:	
Status:	voorlopig ontwerp 2
Opdrachtgever:	stichting IJmare Zeilmakerstraat 62 - Velsersbroek

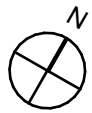

Brandcompartimenten

nummer	m2 NO
SBC-1	127
SBC-2	201
SBC-3	134
SBC-4	915
SBC-5	126

1.502 m²

j2o Architectuur

wijzijn@j2o.nu | 030- 221 8497
Ondiep-Zuidzijde 6 | Utrecht



Project **KC Eigenwijze**
ontwerp KindCentrum
De Visserstraat 6a
1964 ST Heemskerk

projectcode **IJKEH**
Layoutnummer: **VO-50**
Layoutnaam: **brandcompartimentering**
Schaal: **1:200**
Papierformaat: **A2 (594,0 x 420,0)**

Datum: **01-11-2024**

Wijz. A:
Wijz. B:
Wijz. C:


Status: **voorlopig ontwerp 2**


Opdrachtgever: **stichting IJmare**
Zeilmakerstraat 62 - Velsersbroek

kleur- en materiaalstaat buitenschil


ONDERDEEL	MATERIAAL	AFWERKING	KLEUR	NUMMER	OPMERKING
nieuwbouw					
gevel	kunststof gevelpan		Ochre light O1	Basic Third 560x317	verticaal standaard patroon
kozijnen	hout	schilderwerk	oyster	RAL 1013	buitenzijde- en binnenzijde dekkend in kleur
draaiende delen	hout	schilderwerk	oyster	RAL 1013	buitenzijde- en binnenzijde dekkend in kleur
waterslagen	aluminium		oyster	RAL 1013	
onderdorpels	holonite		zandkleur (11)		
dekstrip dagkant	aluminium		oyster	RAL 1013	
daktrim	aluminium		oyster	RAL 1013	
hwa	staal	gemoffeld	oyster	RAL 1013	
bevestigingsbeugel HWA	staal	gemoffeld	oyster	RAL 1013	
screens geleiders	aluminium		oyster	RAL 1013	
hekwerken	staal	gemoffeld	oyster	RAL 1013	stalen striphekken
dakbedekking	EPDM		zwart		voorzien van sedum
bestaande bouw					
gevel	baksteen	-	rood / bruin		kettingverband als bestaand
gevel	mortel	doorstrijken	grijs als bestaand		
kozijnen	hout	schilderwerk	wit als bestaand		buitenzijde- en binnenzijde dekkend in kleur
draaiende delen	hout	schilderwerk	donker als bestaand		buitenzijde- en binnenzijde dekkend in kleur
vensterbanken	steen		donker als bestaand		
onderdorpels	holonite		lichtgrijs (6)		
hwa	staal		staal als bestaand		
bevestigingsbeugel HWA	staal		staal als bestaand		
dakgoten	staal		staal als bestaand		
windveren	hout	schilderwerk	wit als bestaand		
zonneschermen	als bestaand		wit als bestaand		
hekwerken	staal	gemoffeld	ivoor		
dakbedekking	keramisch		antraciet als bestaand		zonder naam in rode letters

referenties materialen

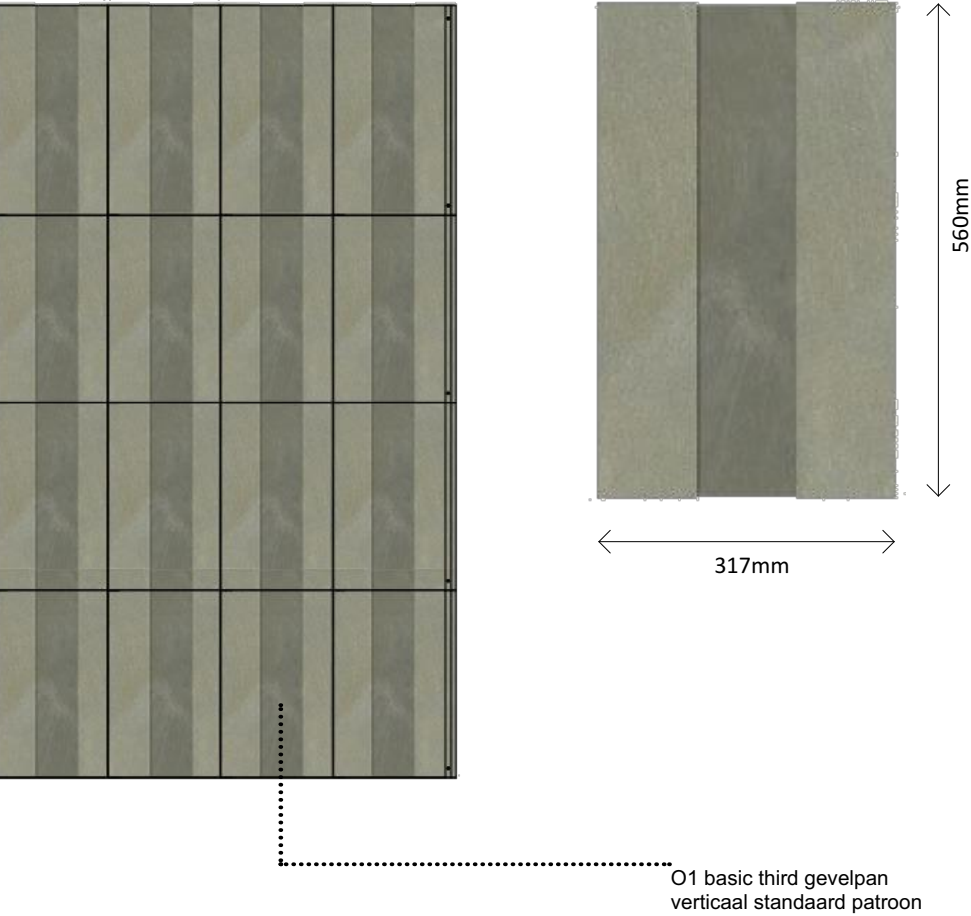

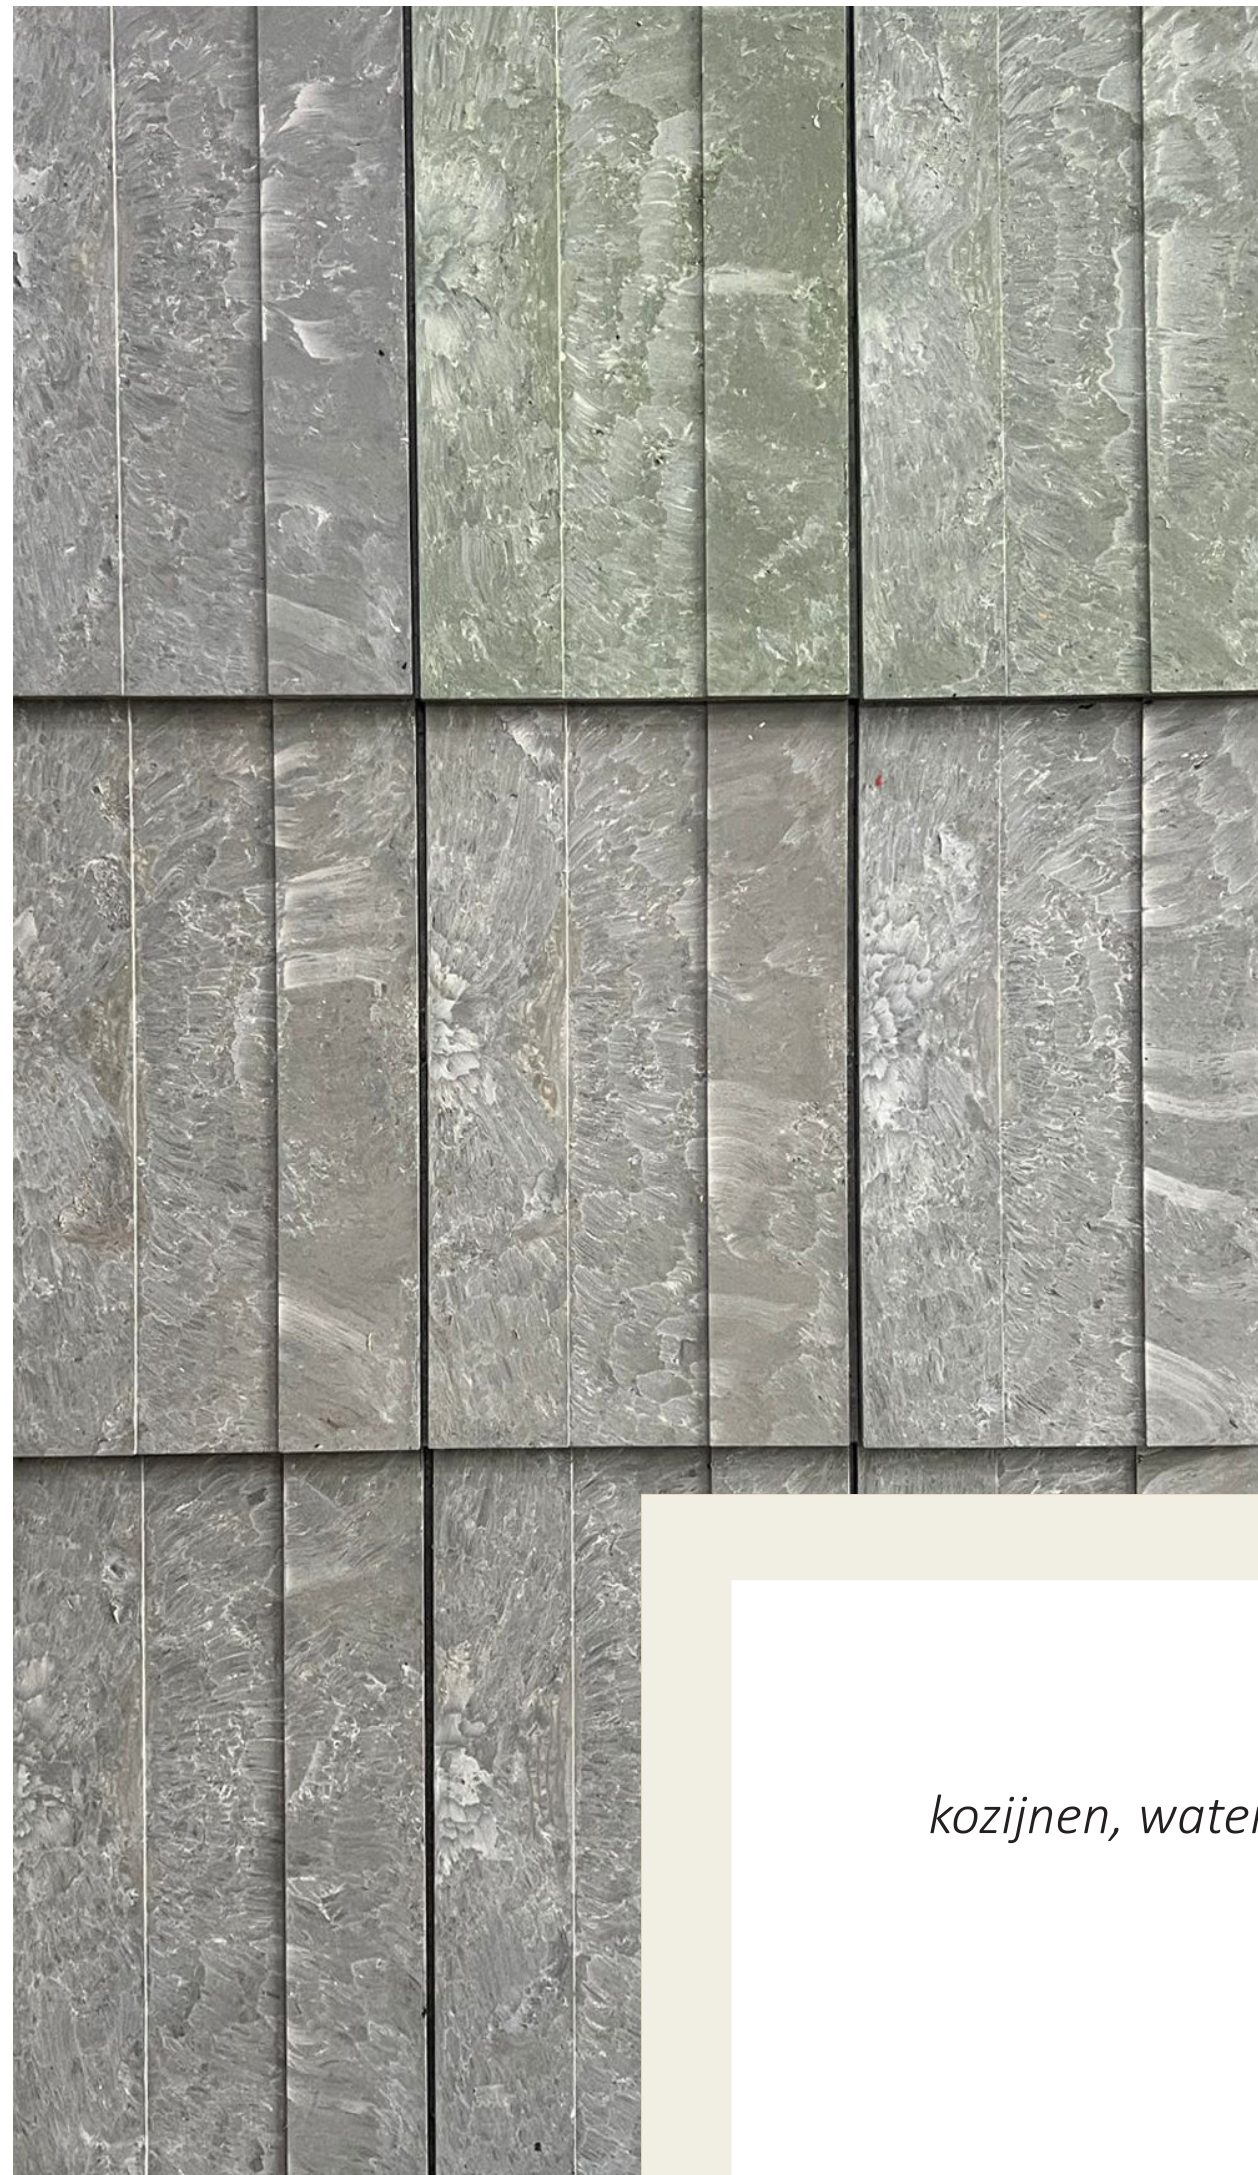

Pretty Plastic #3
G1 + B1 (grey light)

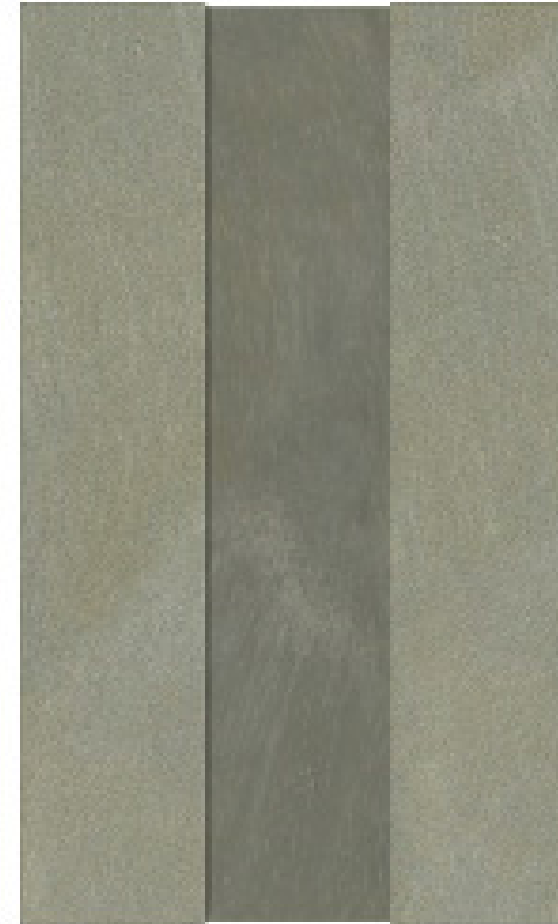

Pretty Plastic #3
O1 (ochre light)

RAL 1013
oyster
kozijnen, waterslagen en daktrimmen

Pretty Plastic T3 'basic third' model

- Brandcertificaat (B,S3)
- 10 jaar garantie op installatie gevel
- 25 jaar productgarantie
- Reiniging niet noodzakelijk, eenvoudige reiniging met hogedrukspuit indien nodig
- Onderhoudsarm
- Mogelijke verkleuring kan optreden, gradueel over alle kleuren en tinten



rode baksteen bestaand

materialisering | **gevels**

afwerkstaat binnenruimten

gebruiker	ruimte	omschrijving	vloeren	plinten	wanden	plafonds	diversen	opmerkingen	
			schoonloopt mat kleur antradiet linoleum PU gietvloer geen afwerking	houten plint kleur RAL9010 kitvoeg geen plint	glasvlies met deliverf kleur RAL9010 wandtegels tot plafond wandtegels tussen keukenblad en bovenkast of tot P+1400 geperforeerde akoestische panelen geen wandafwerking	systeemplafond Eurocooustic Tonga systeemplafond balvast naadloos gipsplafond	striphek staal kleur RAL1012 inbouwkasten van thermopal MDF W10410 SD 18mm	voor genoemde producten geldt o.g.	
onderwijs	0.01	entree	X	X	X	X			
	0.02	MK		X					
	0.03	gezamenlijke gang	X	X	X	X	X	vloer Forbo marmoleum 3727 drift wanden deels Matude geperforeerde panelen (lineair) type 29/3 M perforatie 6% MDF melamine kleur n.t.b.	
	0.04	teamruimte	X	X	X	X		vloer Forbo marmoleum 3630 angora	
	0.05	kantoor	X	X	X	X		vloer Forbo marmoleum 3630 angora	
	0.06	peuter-kleuterplein	X	X	X	X	X	vloer Forbo marmoleum 3757 pluto wanden deels Matude geperforeerde panelen (lineair) type 29/3 M perforatie 6% MDF melamine kleur n.t.b.	
	0.07	groepsruimte 1-2	X	X	X	X	X	X	vloer Forbo marmoleum 3757 pluto keukenwand met tegels 150x150mm wit en voeg zilvergrijs
	0.08	groepsruimte 1-2	X	X	X	X	X	X	vloer Forbo marmoleum 3757 pluto keukenwand met tegels 150x150mm wit en voeg zilvergrijs
	0.09	toilet 1-2	X	X	X	X			wand met tegels 150x150mm en voeg zilvergrijs tegels 60% wit 25% kleur A 15% kleur B (kleur A en B n.t.b.) vloer RAL7004 met spikkel RAL1014 (grofheid n.t.b.)
	0.10	kantoor	X	X	X	X			vloer Forbo marmoleum 3630 angora
	0.11	keuken atelier	X	X	X	X			vloer Forbo marmoleum 3630 angora keukenwand met tegels 150x150mm wit en voeg zilvergrijs voorzijde bar deels Matude geperforeerde panelen (lineair) type 29/3 M perforatie 6% MDF melamine kleur n.t.b.
	0.12	aula atelier	X	X	X	X			vloer Forbo marmoleum 3630 angora
	0.13	speellokaal	X	X	X	X			vloer Forbo marmoleum 3630 angora
	0.14	groepsruimte 3-4-5	X	X	X	X	X	X	vloer Forbo marmoleum 3757 pluto keukenwand met tegels 150x150mm wit en voeg zilvergrijs
	0.15	stilteruimte 3-4-5	X	X	X	X	X	X	vloer Forbo marmoleum 3757 pluto
	0.16	stilteruimte 3-4-5	X	X	X	X	X	X	vloer Forbo marmoleum 3757 pluto
	0.17	groepsruimte 3-4-5	X	X	X	X	X	X	vloer Forbo marmoleum 3757 pluto keukenwand met tegels 150x150mm wit en voeg zilvergrijs wand met tegels 150x150mm wit en voeg zilvergrijs
	0.18	miva	X	X	X	X			vloer RAL7004 met spikkel RAL1014 (grofheid n.t.b.) vloer Forbo marmoleum 3630 angora
	0.19	berging speellokaal	X	X	X	X			wand met tegels 150x150mm wit en voeg zilvergrijs
	0.20	werkkast	X	X	X	X	X		vloer RAL7004 met spikkel RAL1014 (grofheid n.t.b.) vloer Forbo marmoleum 3630 angora
	0.21	toilet 3-6	X	X	X	X			wand met tegels 150x150mm en voeg zilvergrijs tegels 60% wit 25% kleur A 15% kleur B (kleur A en B n.t.b.) vloer RAL7004 met spikkel RAL1014 (grofheid n.t.b.)
	0.22	kopie magazijn	X	X	X				vloer Forbo marmoleum 3727 drift
	0.23	kantoor	X	X	X	X			vloer Forbo marmoleum 3630 angora
	0.24	groepsruimte 6-7-8	X	X	X	X	X	X	vloer Forbo marmoleum 3757 pluto keukenwand met tegels 150x150mm wit en voeg zilvergrijs
	0.25	stilteruimte 6-7-8	X	X	X	X	X	X	vloer Forbo marmoleum 3757 pluto
	0.26	stilteruimte 6-7-8	X	X	X	X	X	X	vloer Forbo marmoleum 3757 pluto
	0.27	groepsruimte 6-7-8	X	X	X	X	X	X	vloer Forbo marmoleum 3757 pluto keukenwand met tegels 150x150mm wit en voeg zilvergrijs wand met tegels 150x150mm en voeg zilvergrijs tegels 60% wit 25% kleur A 15% kleur B (kleur A en B n.t.b.) vloer RAL7004 met spikkel RAL1014 (grofheid n.t.b.)
0.28	toilet 6-7-8	X	X	X	X				
KDV	0.29	entree	X	X	X	X			
	0.30	opslag	X	X	X				
	K0.01	entree	X	X	X	X			
	K0.02	toilet	X	X	X	X			
	K0.03	was opslag	X	X	X	X			
	K0.04	gang	X	X	X	X			
	K0.05	groepsruimte kdv	X	X	X	X			
	K0.06	slaapruiimte	X	X	X	X			
	K0.07	slaapruiimte	X	X	X	X			
	K0.08	verschoonruimte douche	X	X	X	X			
	K0.09	slaapruiimte	X	X	X	X			
	K0.10	slaapruiimte	X	X	X	X			
	K0.11	groepsruimte kdv	X	X	X	X			
	K0.12	slaapruiimte	X	X	X	X			
	K0.13	groepsruimte kdv	X	X	X	X			
	K0.14	verschoonruimte	X	X	X	X			
	K0.15	slaapruiimte	X	X	X	X			
	K0.16	opslag	X	X	X				
	K0.17	slaapruiimte	X	X	X	X			
K0.18	slaapruiimte	X	X	X	X				
K0.19	groepsruimte kdv	X	X	X	X				
K0.20	groepsruimte pov bso	X	X	X	X				
K0.21	toilet pov bso	X	X	X	X				

referenties materialen


Forbo marmoleum 3757 pluto

Forbo marmoleum 3630 angora




Forbo marmoleum 3727 drift

PU gietvloer RAL7004 met spikkel

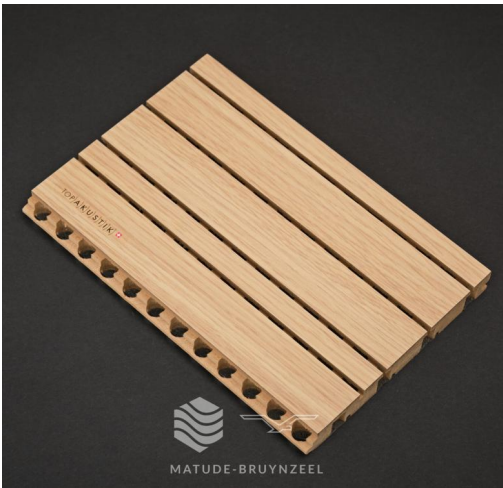

Matude | referentie houtkleur

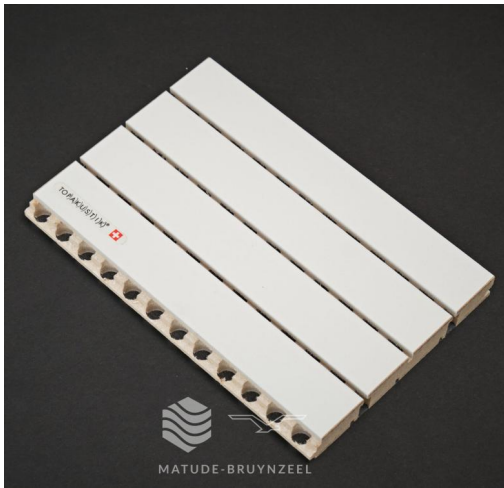

Matude | referentie groefpatroon

tegelwand wit 15x15 grijze voeg

tegelwand wit met 2 kleuren

Project	KC Eigenwize ontwerp KindCransburg De Visserstraat 6a 1964 ST Heernskerk
projectcode	IJKEH
Layoutnummer:	VO-52
Layoutnaam:	afwerkstaat binnen
Schaal:	
Papierformaat:	A2 (594,0 x 420,0)
Datum:	01-11-2024
Wijz. A:	
Wijz. B:	
Wijz. C:	
Status:	voorlopig ontwerp 2
Opdrachtgever:	stichting IJmare Zeilmakerstraat 62 - Velsersbroek

gezamenlijke hart
teamruimten
3630 angora

groepsruimten
3757 pluto

natte ruimten
RAL7004 met spikkel 1014

verkeersruimten
3727 drift

TOP|A|K|U|S|T|I|K|
+

bijzondere wand
topakustik paneel

materialisering | palet binnen

ooghoogte vanuit zuid | impressie



ooghoogte vanuit west | impressie

j2o Architectuur

wijzijn@j2o.nu | 030- 221 8497


Ondiep-Zuidzijde 6 | Utrecht

J2o

ARCHITECTUUR

Project	KC Eigenwijze ontwerp KindCentrum De Visserstraat 6a 1964 ST Heemskerk
projectcode	IJKEH
Layoutnummer:	VO-60
Layoutnaam:	impressies buiten oog
Schaal:	
Papierformaat:	A2 (594,0 x 420,0)
Datum:	01-11-2024
Wijz. A:	
Wijz. B:	
Wijz. C:	
Status:	voorlopig ontwerp 2
Opdrachtgever:	stichting IJmare Zeilmakerstraat 62 - Velsersbroek

vogelvlucht vanuit zuid | impressie

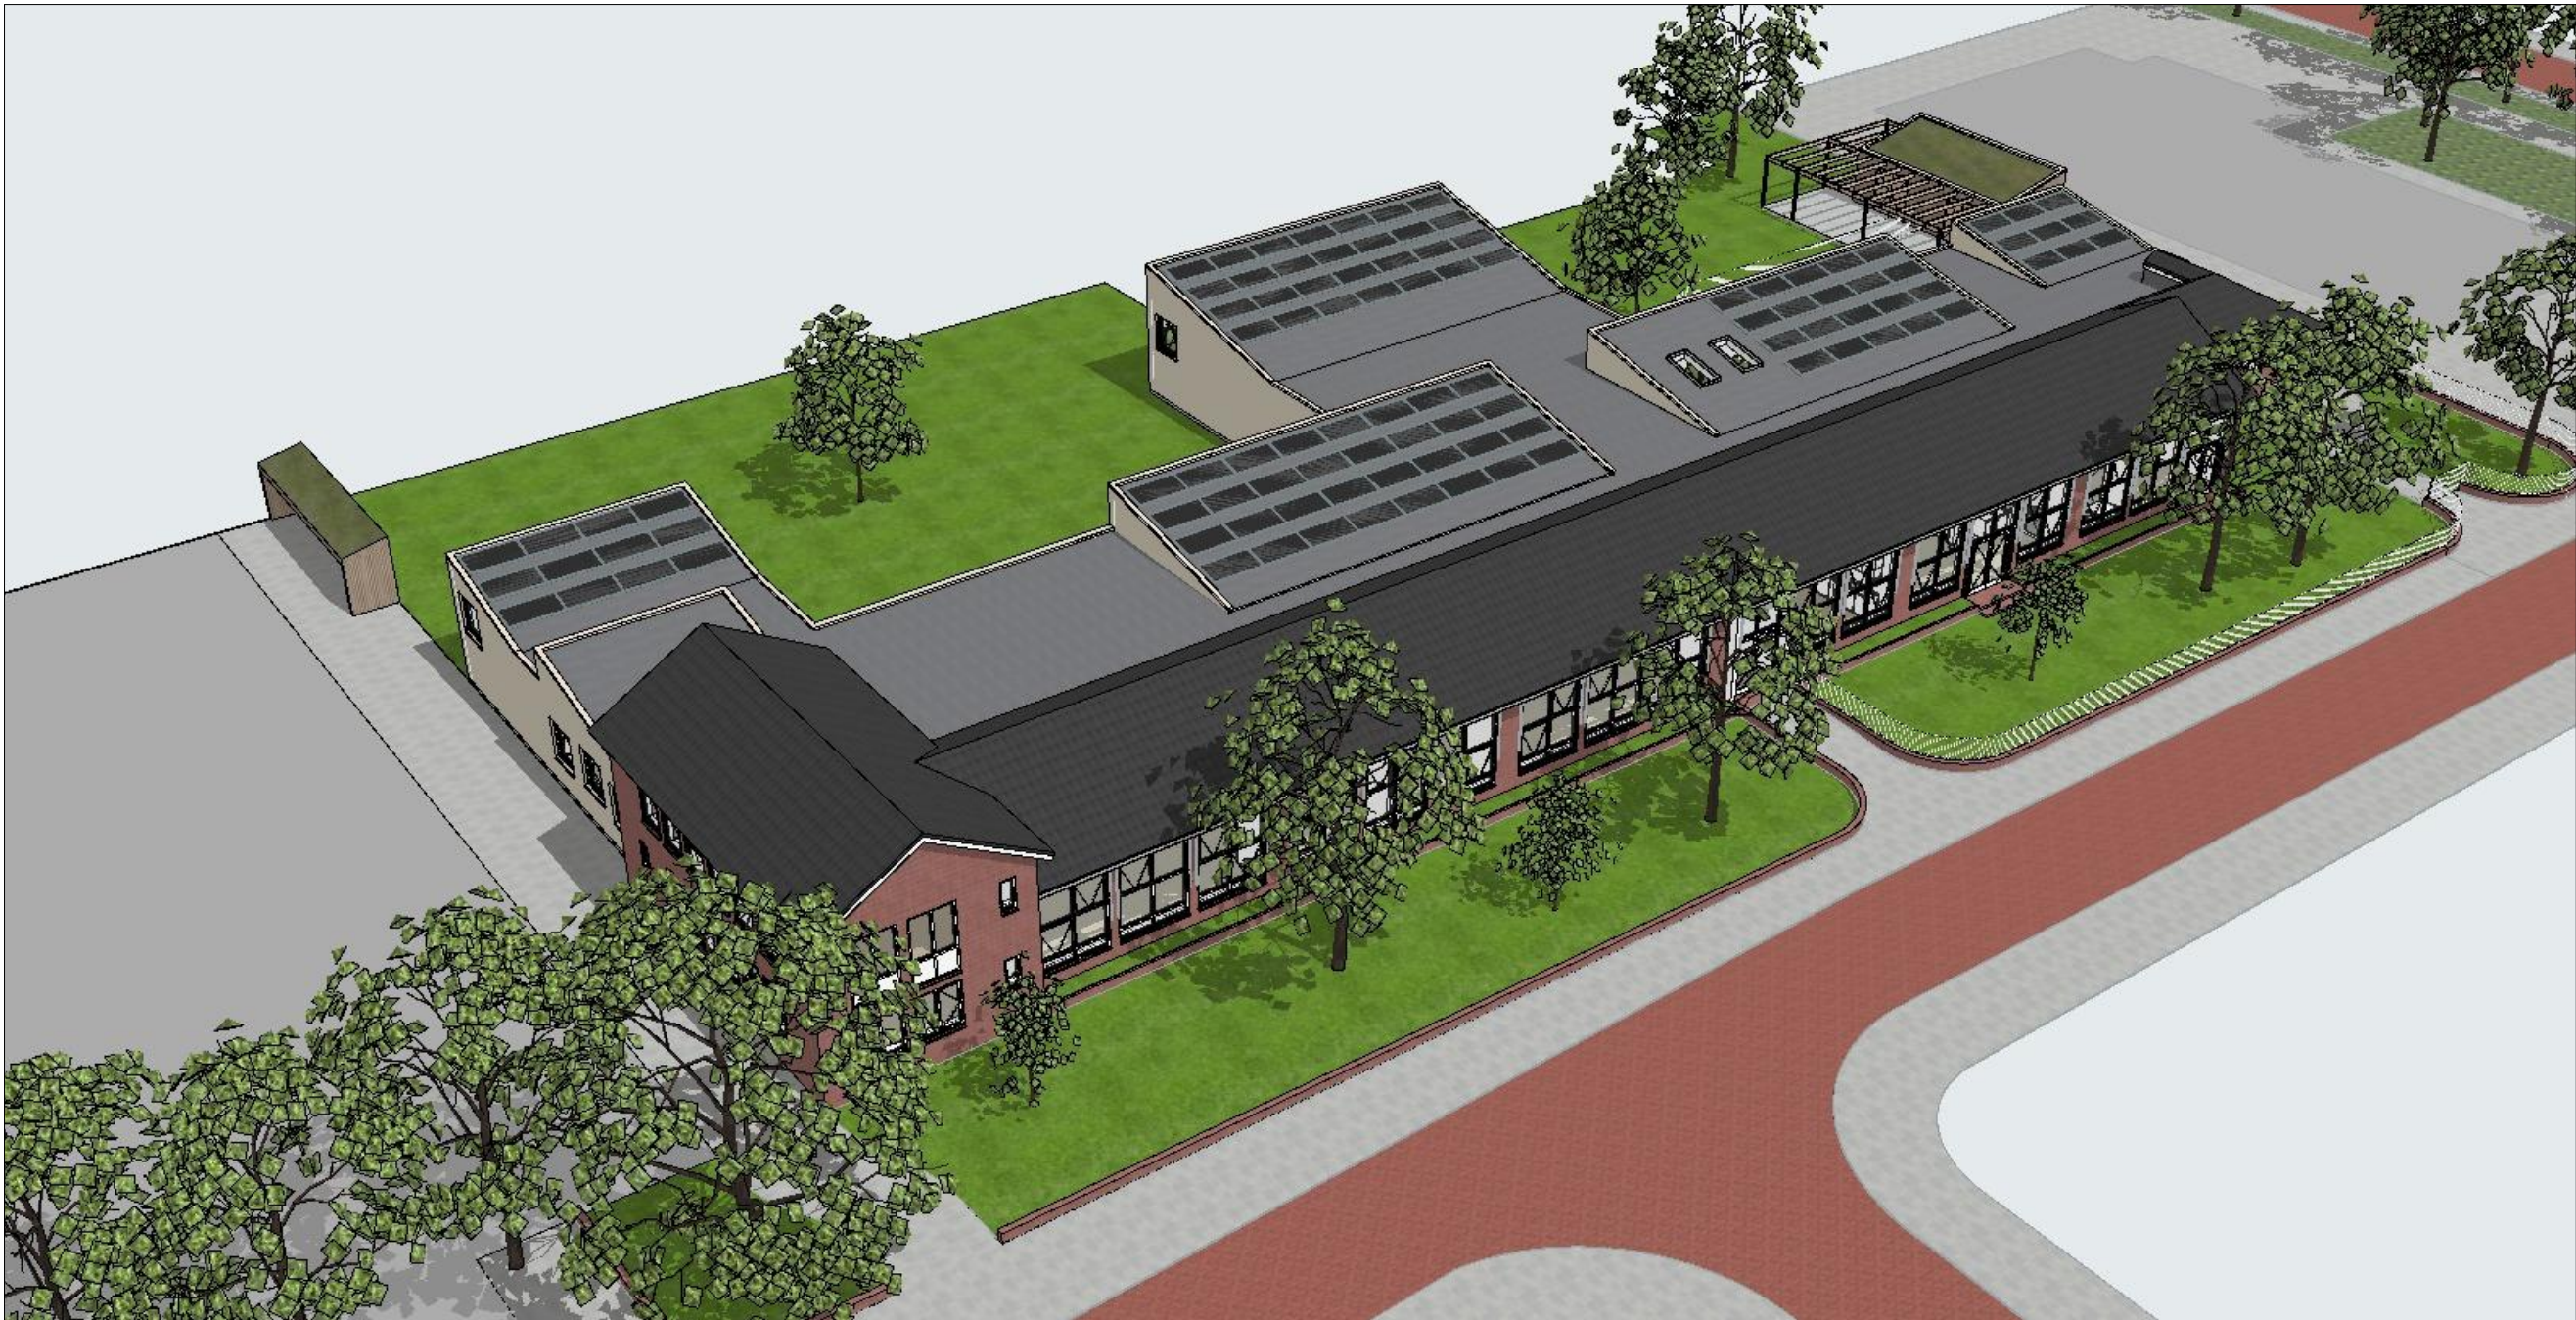

ooghoogte vanuit zuid | impressie

j2o Architectuur
wijzijn@j2o.nu | 030- 221 8497
Ondiep-Zuidzijde 6 | Utrecht



Project	KC Eigenwijze ontwerp KindCentrum De Visserstraat 6a 1964 ST Heemskerk
projectcode	IJKEH
Layoutnummer:	VO-61
Layoutnaam:	impressies buiten vogel
Schaal:	
Papierformaat:	A2 (594,0 x 420,0)
Datum:	01-11-2024
Wijz. A:	
Wijz. B:	
Wijz. C:	
Status:	voorlopig ontwerp 2
Opdrachtgever:	stichting IJmare Zeilmakerstraat 62 - Velsersbroek