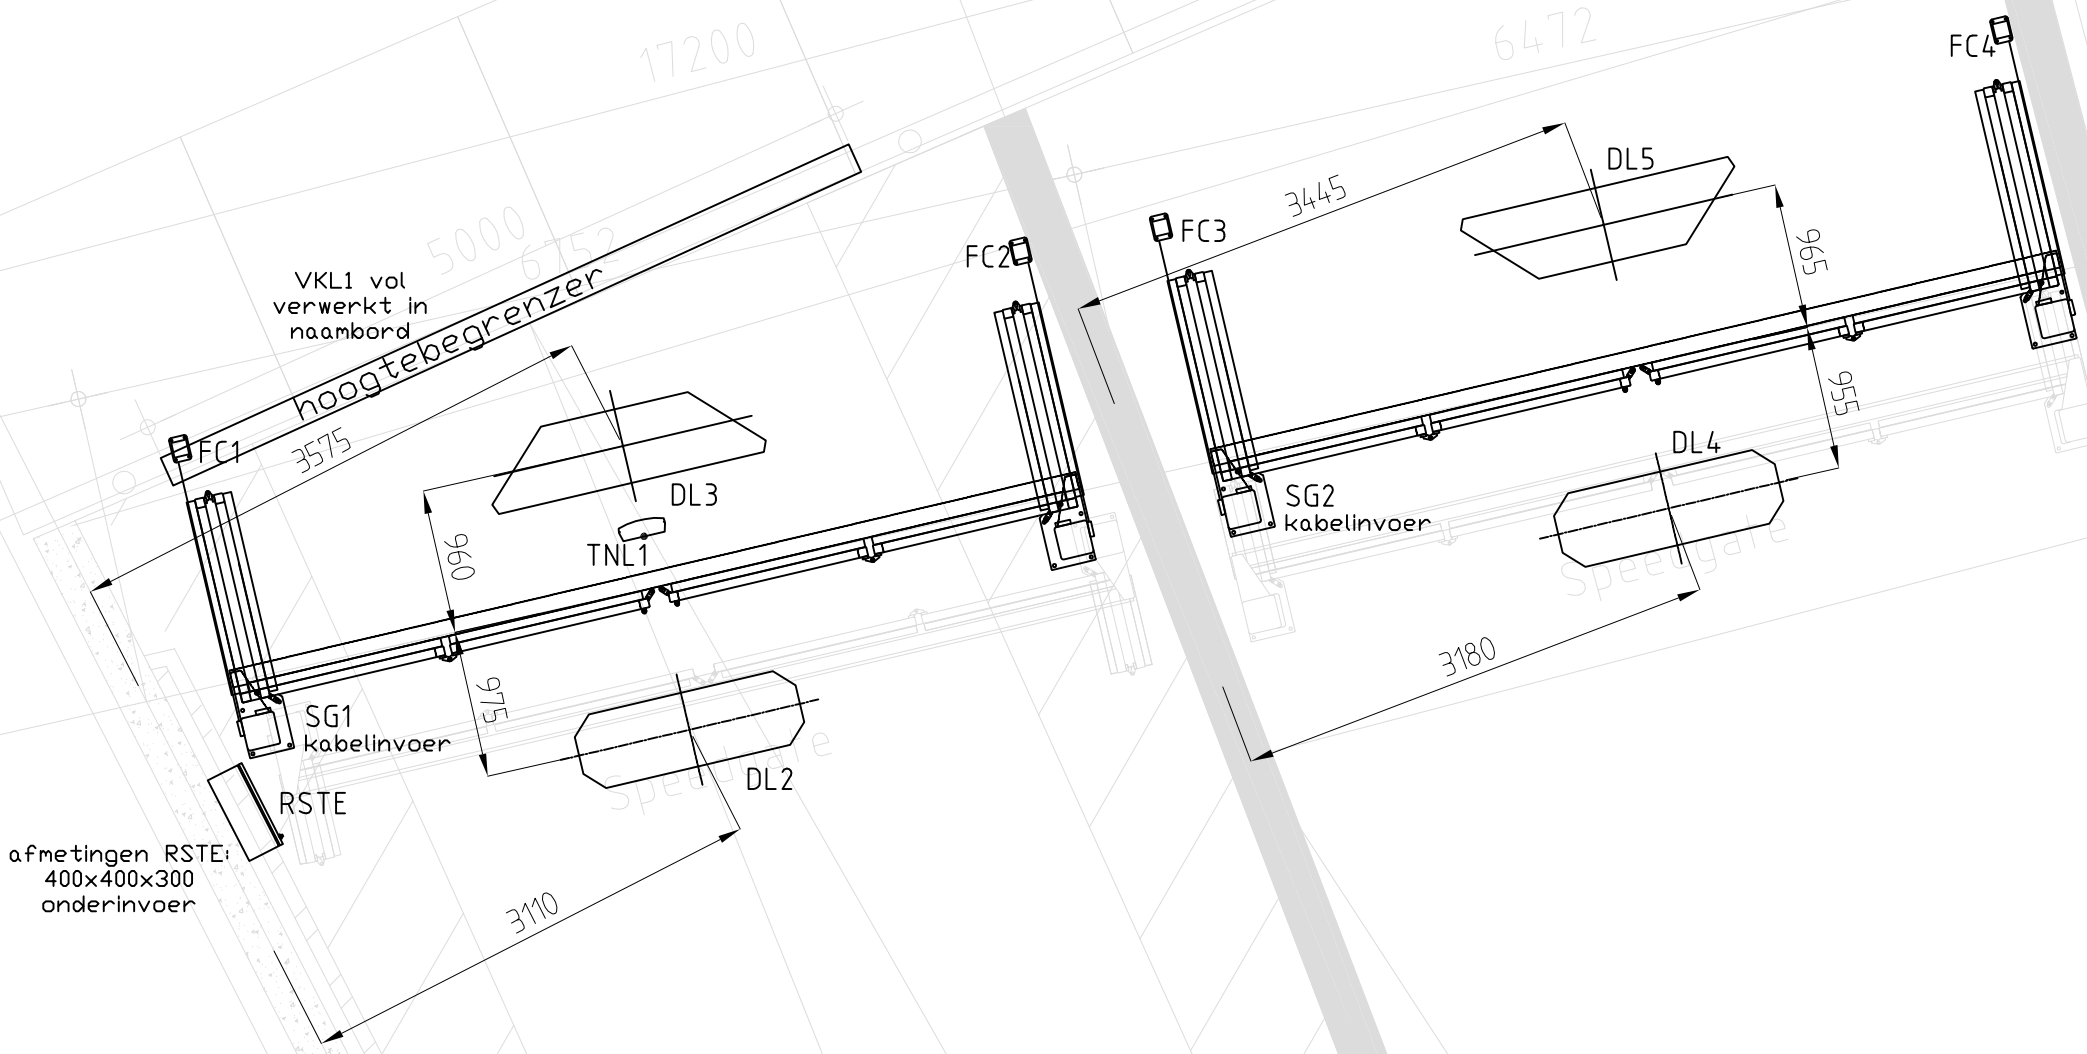

0	RBE	18-12-08	ter gk	d				opsteltekening speedgates in/uit	
A	RBE	05-01-09	ter gk	e				Projektnaam : Westwal	Formaat : A3
B	RBE	22-01-09	ter gk	f				Plaats : Goes	Schaal : 1:50
c	RBE	12-02-09	definitief	g				Projektnummer : VDA8089	Tekeningnummer: VDA808950_51

schmit
Schmit Parkeersystemen B.V
Platinastraat 65
2718 SZ Zoetermeer
tel.: 079 3610004
© SCHMIT PARKEERSYSTEMEN