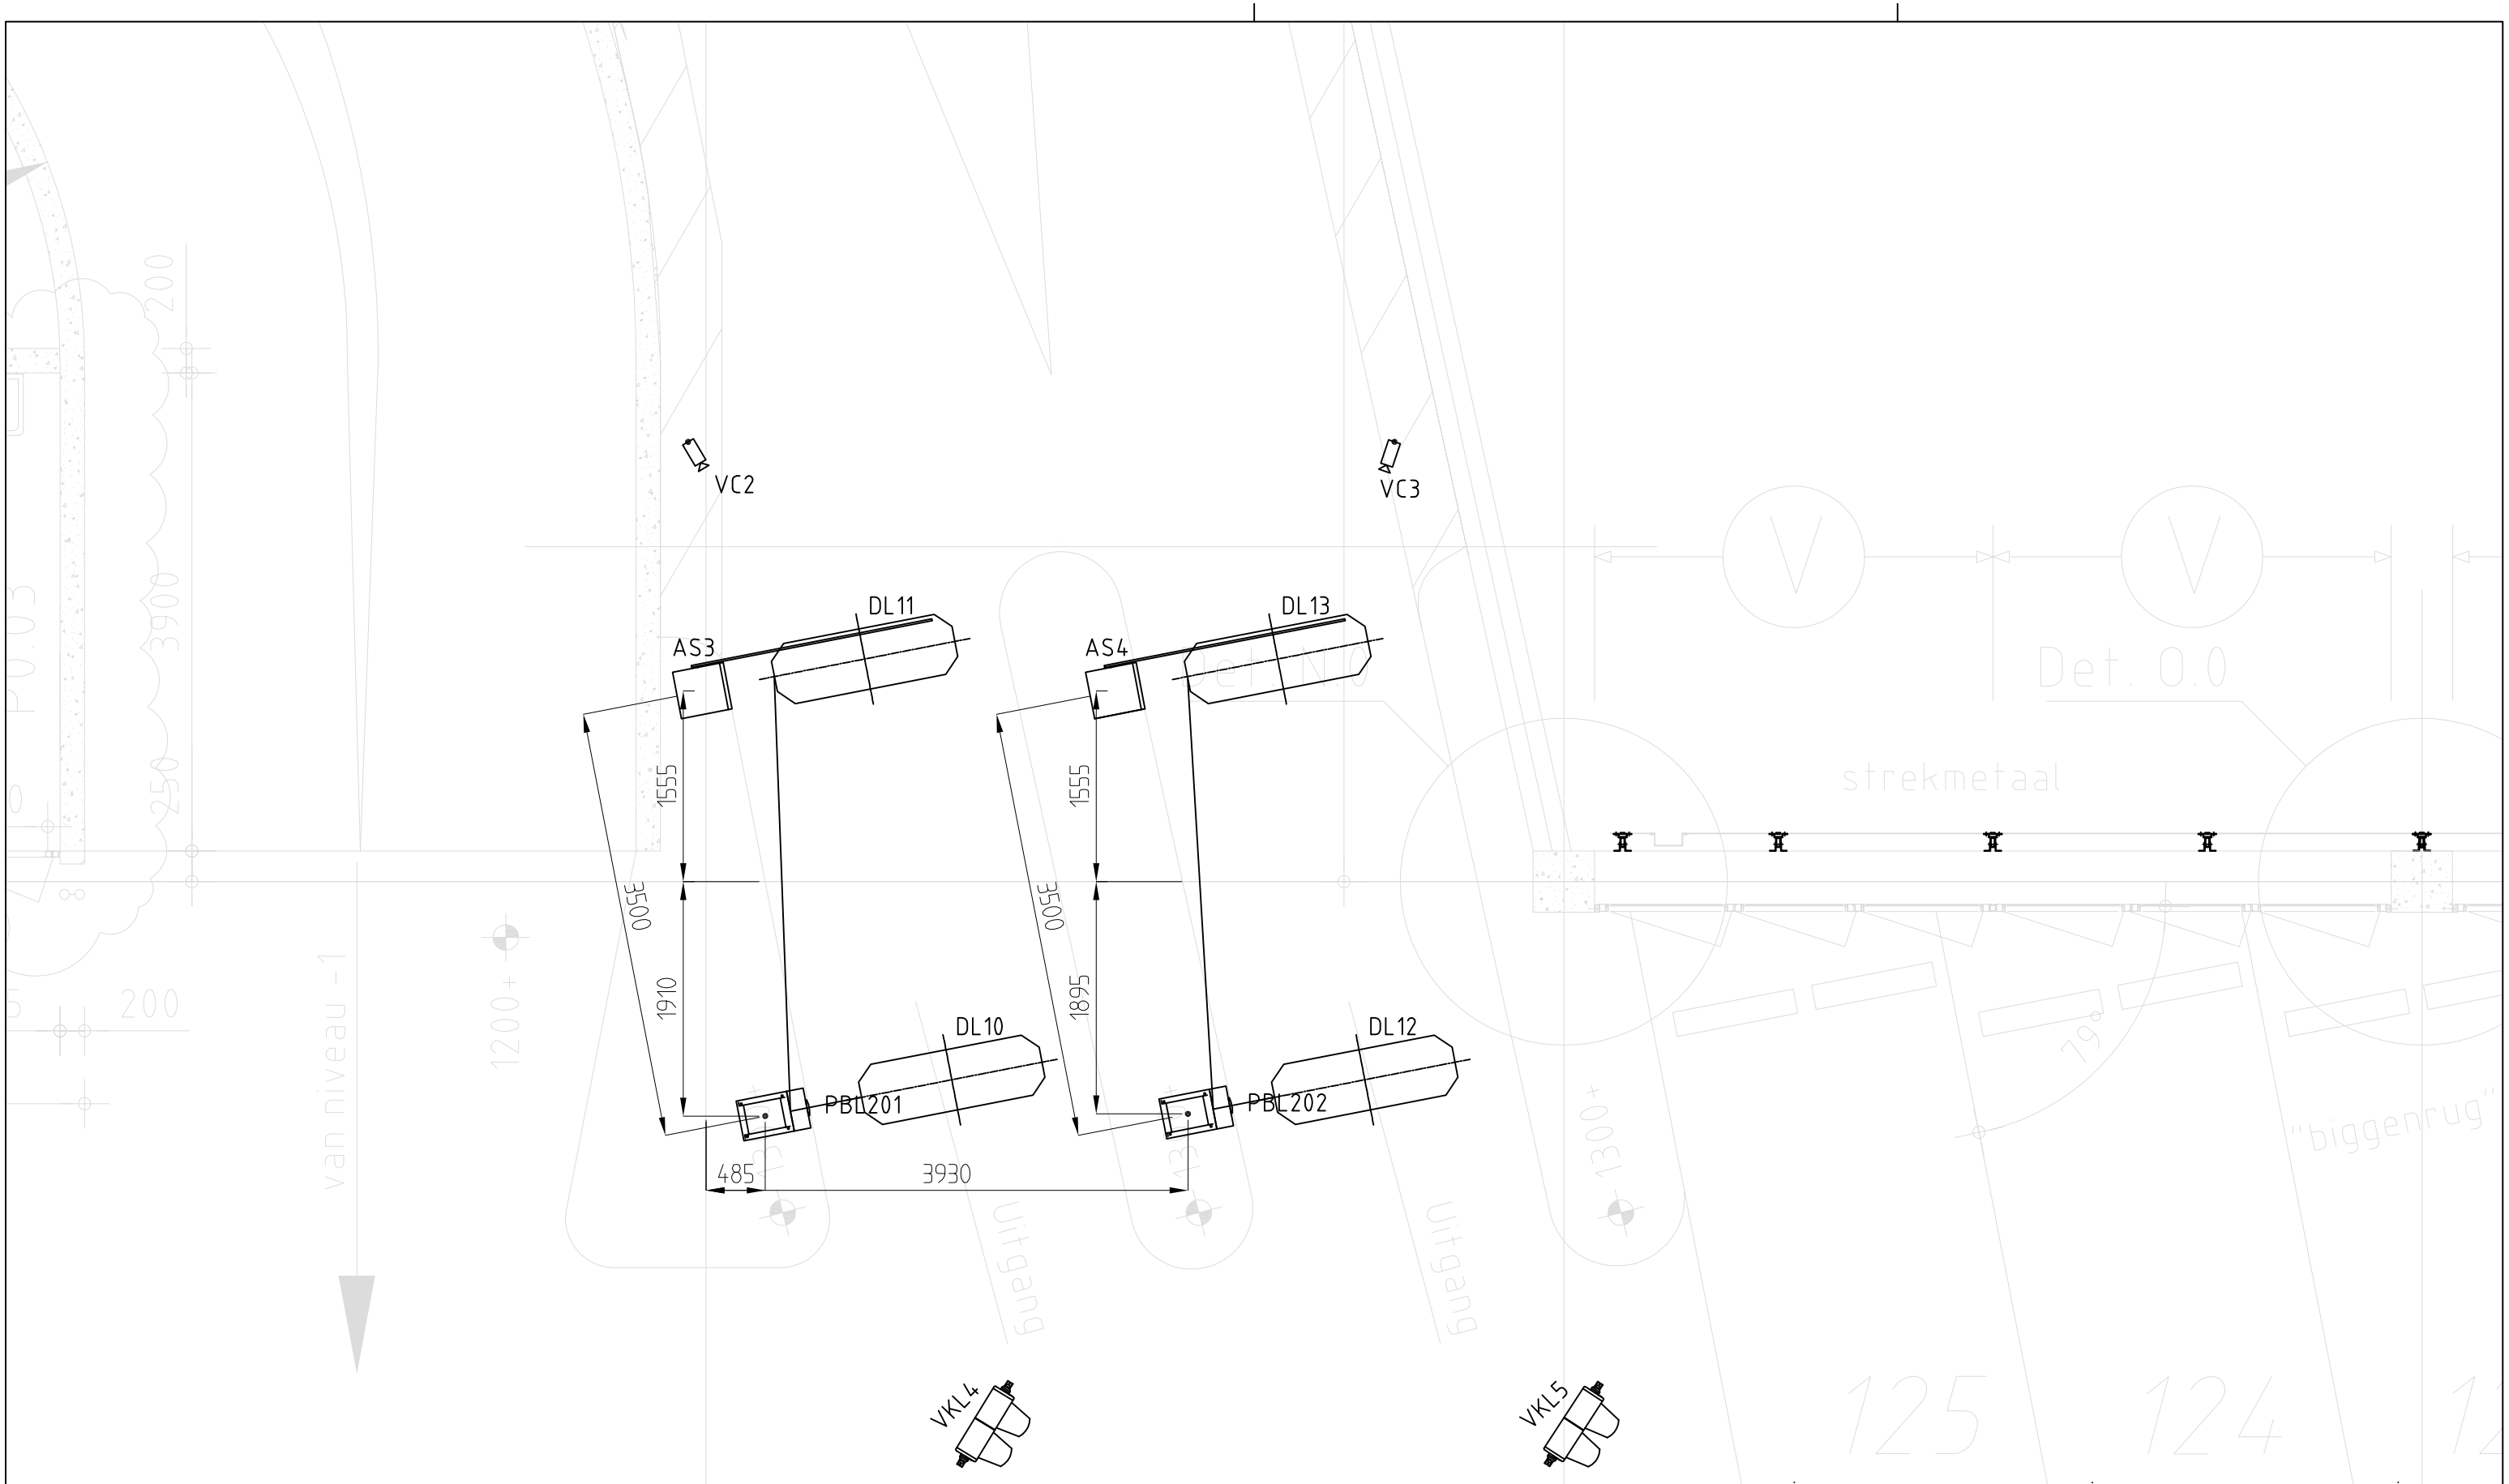

detectielussen DL10 t/m 13 30mm diep geslepen
in beton afgewerkt met epoxy

0	RBE	18-12-08	ter gk	d				opsteltekening uitritten	
A	RBE	05-01-09	ter gk	e				Projektnaam : Westwal	Formaat : A3
B	RBE	22-01-09	ter gk	f				Plaats : Goes	Schaal : 1:50
C	RBE	12-02-09	definitief	g				Projektnummer : vda8098	Tekeningnummer : vda809852_53_54

schmit
Schmit Parkeersystemen B.V
Platinastraat 65
2718 SZ Zoetermeer
tel.: 079 3610004
© SCHMIT PARKEERSYSTEMEN