LEGENDA

VERHARDINGEN

- Opnemen opsluitbanden 60x200mm, grijs
- Opnemen opsluitbanden 100x200mm, grijs
- Opnemen trottoirbanden 180/200x250mm, grijs
- Opnemen inritblokken
- Zagen asfaltverharding
- Verwijderen asfaltverharding
- Opnemen tegelverharding 300x300mm, grijs
- Opnemen straatbakstenen KF, kleur: rood-bont t.b.v. hergebruik (fund. op zand)
- Opnemen straatbakstenen, keiformaat, waterpasserend kleur: rood (fund. op zand)
- Opnemen betonstraatstenen keiformaat, kleur: grijs
- Opnemen betonstraatstenen keiformaat, waterpassend, kleur: zwart
- Opnemen taludmarkering verkeersplateau / -drempel van betonstraatstenen keiformaat, kleur: antraciet, wit, grijs
- Opnemen parkeervakmarkering van betonstraatstenen keiformaat, kleur: wit

RIOLERINGEN

- Handhaven bestaand GWA riool
- Handhaven bestaand HWA riool
- Handhaven bestaande drainage
- Handhaven bestaande huisaansluiting HWA, GWA en particulier
- Opnemen bestaande GWA riolering met inspectieput
- Leiding dichtschuimen met schuimbeton
- Opnemen bestaande trottoirkolk met kolkleiding
- Opnemen bestaande straatkolk met kolkleiding
- Straatpot drain, brandkraan

STRAATMEUBILAIR

- Opnemen afzetpaal
- Opnemen zitbank
- Lichtmast

GROEN

- Maaien en frezen gewas
- Verwijderen beplanting
- Handhaven bestaande boom
- Toepassen boombescherming

ALGEMEEN

- Perceelgrens
- Werkgrens

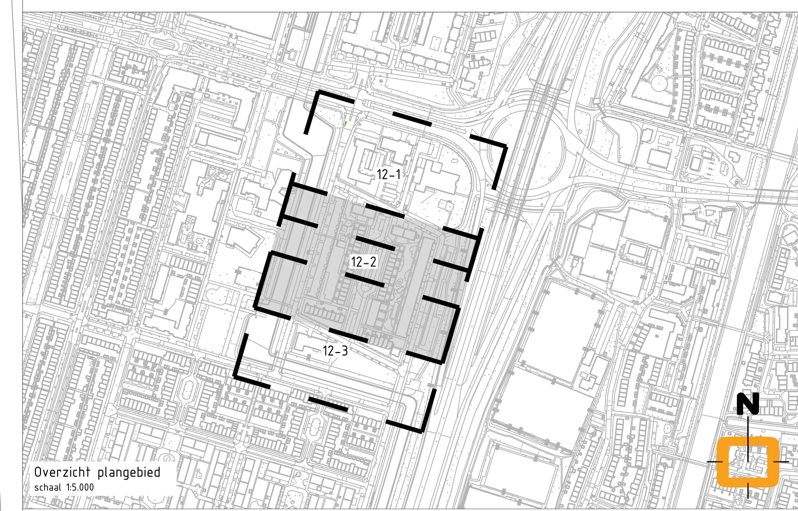

SCHAAL 1:200

Alle hoogte maten t.o.v. NAP(in meters) en lengtematen in meters tenzij anders is aangegeven

DEFINITIEF

Project:	Herinrichting Oudegeinlaan - Utrecht
Onderdeel:	Opruimtekening
Opdrachtgever:	Gemeente Utrecht

datum:	formaat:	projectnummer:	bestandsnaam:
29-11-24	A0+(841x1470)	123818	SIT-BS-OR.dwg
schaal:		tekeningnr.	bladnr.
1:200		12-2	2/3

wijz.	datum	getek.	gecon.	omschrijving
A	21-01-25	JH	CdV	Bomen verwijderd

ORBIS Engineering
Twenteweg 30
7532 ST Enschede
(053) 461 4411
info@orbis-engineering.nl
www.orbis-engineering.nl

Deze tekening is eigendom van ORBIS Engineering B.V. Zij mag noch gekopieerd, noch aan derden ter kopiering of namaking getoond worden zonder toestemming der vennootschap.