


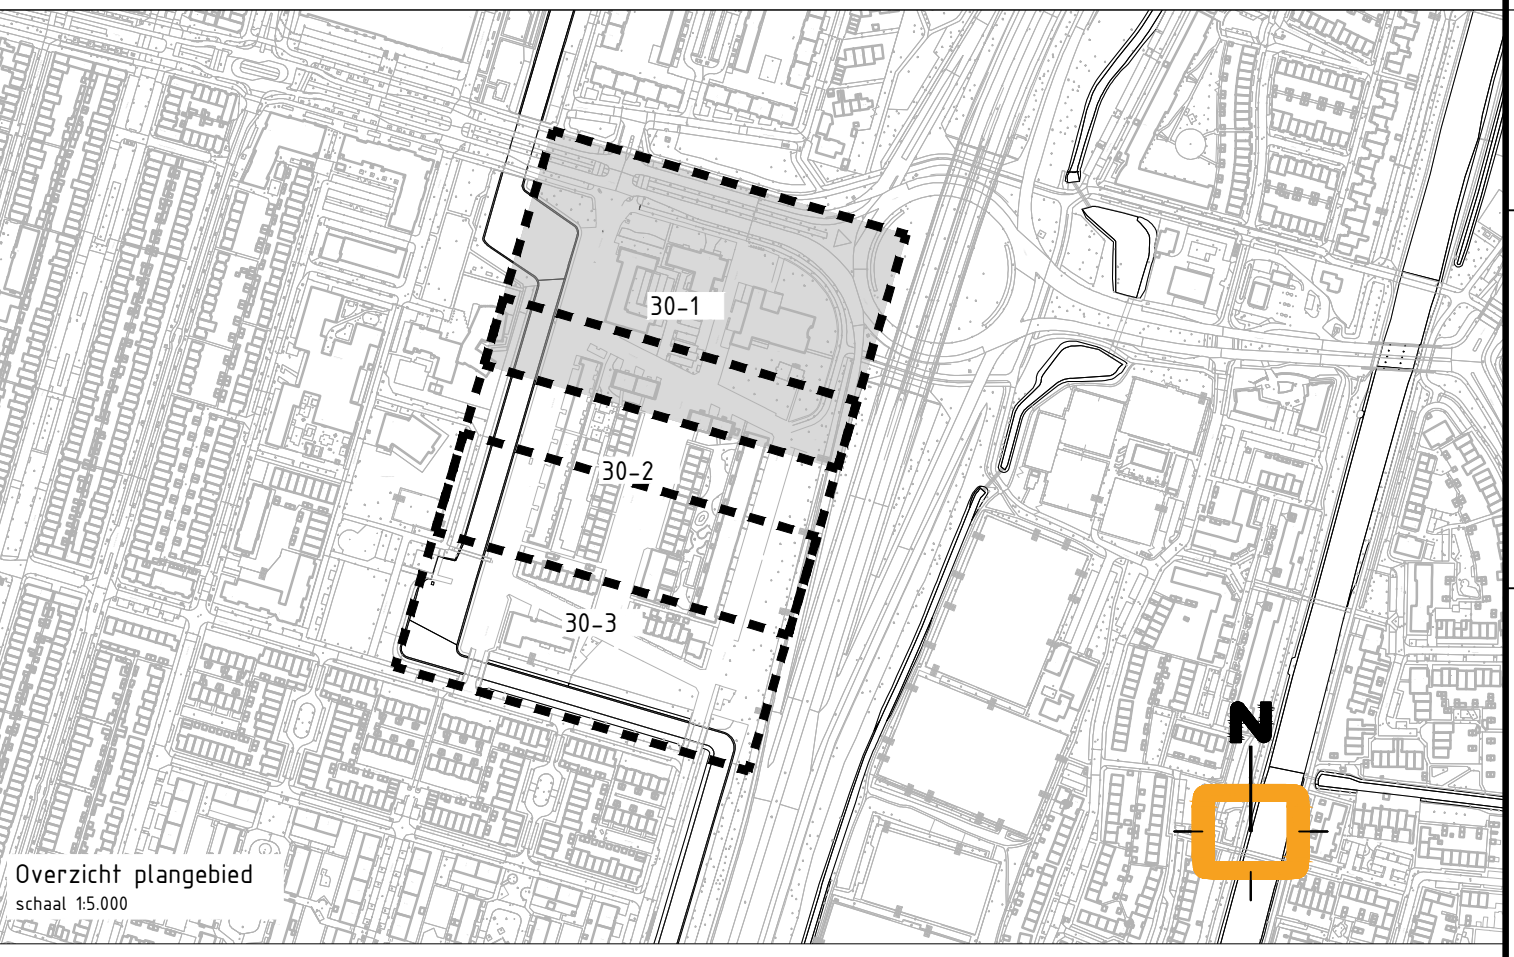

Algemeen

Kroonprojectie nieuwe boom, v.v. grondverbetering binnenzon / binnengroen

Aanbrengen groeiplaatsverbetering teelgrond, 6-600mm

Wortelscherm, geweven PP doek, h=1,00m

Perceelgrens

Werksgrens

