LEGENDA

Bestaande situatie

- Bestand riool handhaven, met b.o.b., materiaal en diameter / afmeting
- Bestand drain pvc Ø200mm met drainput
- Bestaande boom met kroonprojectie

Nieuwe situatie riolering

- Aanbrengen HWA inspectieput beton met verneding van putnummer, putdekselhoogte, materiaal en afmetingen, v.v. putrand, type RB 3223-2x2
- Aanbrengen HWA inspectieput PP Ø600
- Aanbrengen uitstroomopeng beton 800x800mm v.v. uitstroomopening 400x800mm en spijlenrooster
- Aanbrengen HWA rioolr, met verneding van materiaal, diameter en b.o.b.'s.
- Aanbrengen huisaansluiting, pvc Ø125mm, tenzij anders vermeld incl. inlaat volgens detail 1 en 2
- Aanbrengen koksaansluiting, pvc Ø125mm, tenzij anders vermeld incl. inlaat volgens detail 1 en 2
- Aanbrengen trottoirkolk t.b.v. BG100 type: TRK-4.511.1785 Sweco of gelijk, afm. 350 x450x500mm - Kolkrooster type: 515.4151.95 GB1 (1x) - Kolkemmer type: 515.4151.98 GB1
- Aanbrengen infiltratiekoppel, type H-Flex (Dyka), volgens detail 3 - Betonnen putrand, type: RB 3223-2x0 - PVC onderlak Ø315,+100mm, exc. stelring - infiltratiebuis PP Ø400mm v.v. geotextiel en pvc Ø125mm aansluiting
- Aanbrengen GWA (gemengd) inspectieput met verneding van putnummer, putdekselhoogte, materiaal en afmetingen, v.v. putrand, type RB 3223-2x0
- Aanbrengen GWA inspectieput PP Ø600
- Aanbrengen GWA rioolr, met verneding van materiaal, diameter en b.o.b.'s.
- Rioolr relining met verneding van materiaal, diameter en b.o.b.'s
- Aanbrengen huisaansluiting GWA, pvc Ø125mm, tenzij anders gemeld incl. inlaat (nieuw) en ontstoppingstuk
- Aanbrengen zetlaatput, type Ottoput (zoosten Kunststof o.g.) Ø125-170mm, v.v. pastegel 300x300x60mm
- Aanbrengen drain pvc Ø200mm (tenzij ander aangegeven), b.o.b. +0.50m NAP (tief PP450 zetsluitingl
- Aanbrengen fundering, type mengpramulaat 4/45, d=250mm gemengd met 15% drainzand
- Aanbrengen boring Ø500mm, diepte -4.50m NAP
- Aanbrengen sleufbekisting t.b.v. rioolwerkzaamheden

Algemeen

- Kroonprojectie nieuwe boom, v.v. grondverbetering bomenzand / bomengrond
- Aanbrengen groeiplaatsverbetering heelgrond, d=600mm
- Wortelscherm, geweven PP doek, h=1.00m
- Perceelgrens
- Werkgrens

Aansluiting op bestaande drainput

Aansluiten op bestaande beton Ø500mm

Aangebrachte uitstroomkaar t.b.v. beton Ø500mm

PVC Ø200mm, b.o.b. +0.50m NAP

Linschotenbrug

Linschotenslingel

Oudegeinlaan

Nijeveldsingel

Huis te Vlietlaan

Rijnenburglaan

zie voor aansluiting blad 2
zie voor aansluiting blad 3

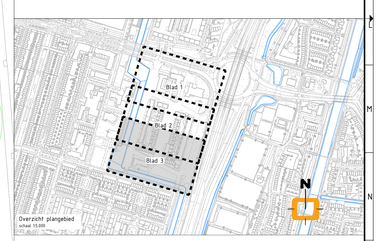

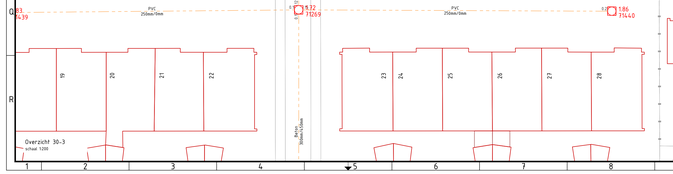

0 5m 10m
SCHAAL 1:200

Alle hoogte maten t.o.v. NAP(in meters) en lengtematen in meters tenzij anders is aangegeven

DEFINITIEF

Project:	Herinrichting Oudegeinlaan - Utrecht
Onderdeel:	Terreininrichting ondergronds
Opdrachtgever:	Gemeente Utrecht

datum:	formaat:	projectnummer:	bestandsnaam:
29-11-24	A0+(841x1.19)	123818	07-RW-OUDEGEINLAAN 007.dwg
schaal:		tekeningnr:	bladnr:
1:200		30-3	3/3

wijz.	datum	getek.	gecontr.	afwijkingsrichting (investeringen, marketing afstand) omschrijving
A	29-01-25	JB	CdV	

Deze tekening is eigendom van ORBIS Engineering B.V. en mag niet gekopieerd, noch aan derden ter beschikking of inzage worden gesteld, toestemming door ORBIS Engineering B.V.

ORBIS ENGINEERING