


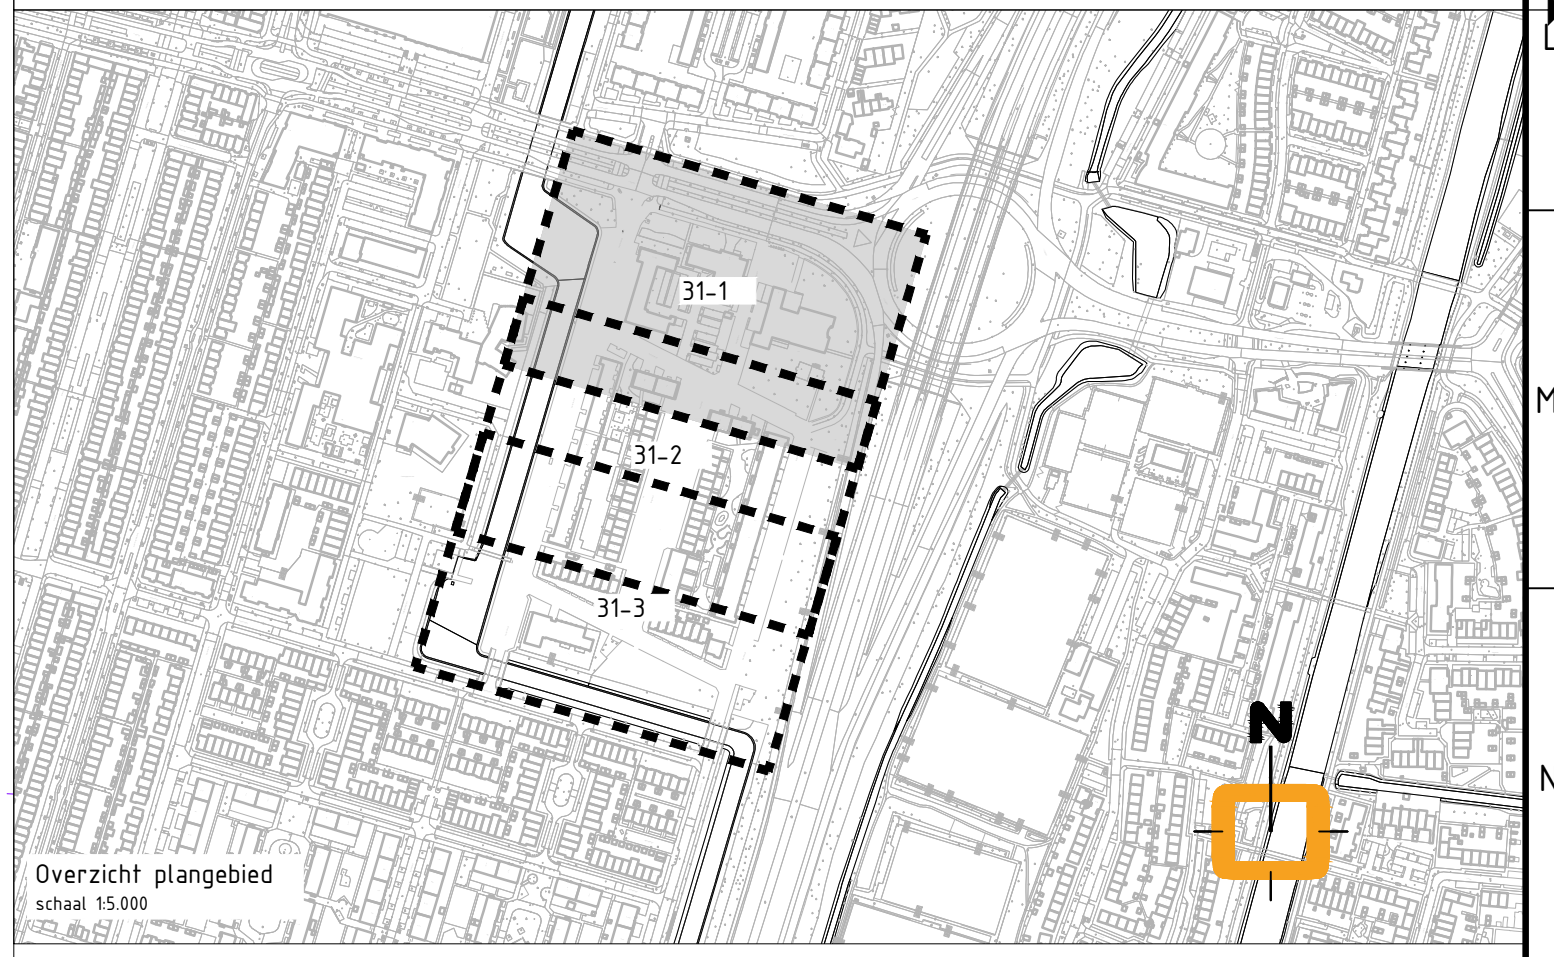

Algemeen

Kroesprojectie rijswe boom, v.v. grondverbetering bomenzand / bomengras

Aanbrengen grasplaatverbetering teelgrond, 6-600nm

Wortelscherm, geweven PP doek, h=1,00m

Perceelgrens

Werksgrens

A	21-01-25	JH	(EV	Afwateringsrichting Vanesteinlaan, markering afzetspaal
wyz.	datum	getek.	gecon.	omschrijving

