


Legenda

- Verwijderen Grove den (uitzondering 1)
- Verwijderen grote diameters Lariks en Douglas (uitzondering 2)
- Verwijderen grote diameters Lariks (uitzondering 3)
- Verwijderen exoten loofhout
- Verwijderen exoten naaldhout
- Verwijderen exoten loofhout en naaldhout

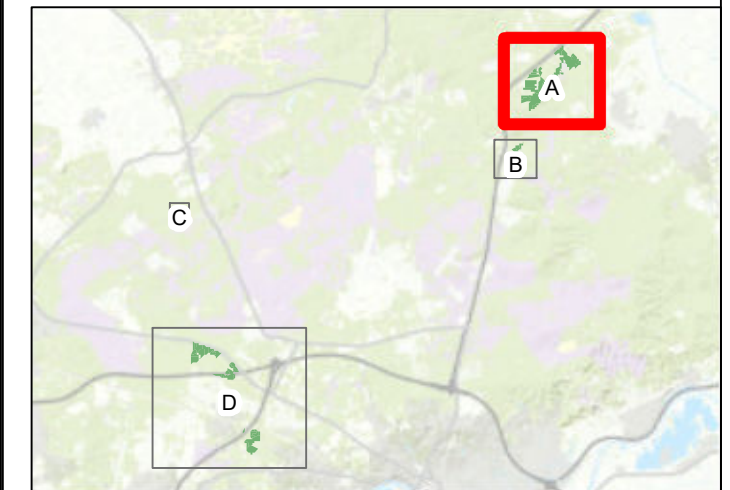

Regionale ligging

schaal 1:300.000

Maten in meters, tenzij anders vermeld
 Diameters in millimeters, tenzij anders vermeld
 Hoogtematen in meters t.o.v. N.A.P., tenzij anders vermeld
 Ligging bestaande kabels en leidingen ter indicatie ingetekend




Wjz.	Datum	Gr.	Omschrijving

Project Programma Natuur: Verwijderen opslag Zuid Veluwe en IJsselvallei	
Opdrachtgever: Natuurmonumenten	
Omschrijving: Aanduiding zoekgebieden - opslag verwijderen 2025/2026	




Projectnummer: 633-ADV250203.021	Formaat: A3
Projectleider: Adinda Crans	Schaal:
Auteur: Jaap van Soest	Status: Definitief
Fase: Bestek	Datum: 8-4-2025
Logo opdrachtgever:	Blad: 1 van 4
	Numer: 633-ADV250203.021-001A

	Wjz.

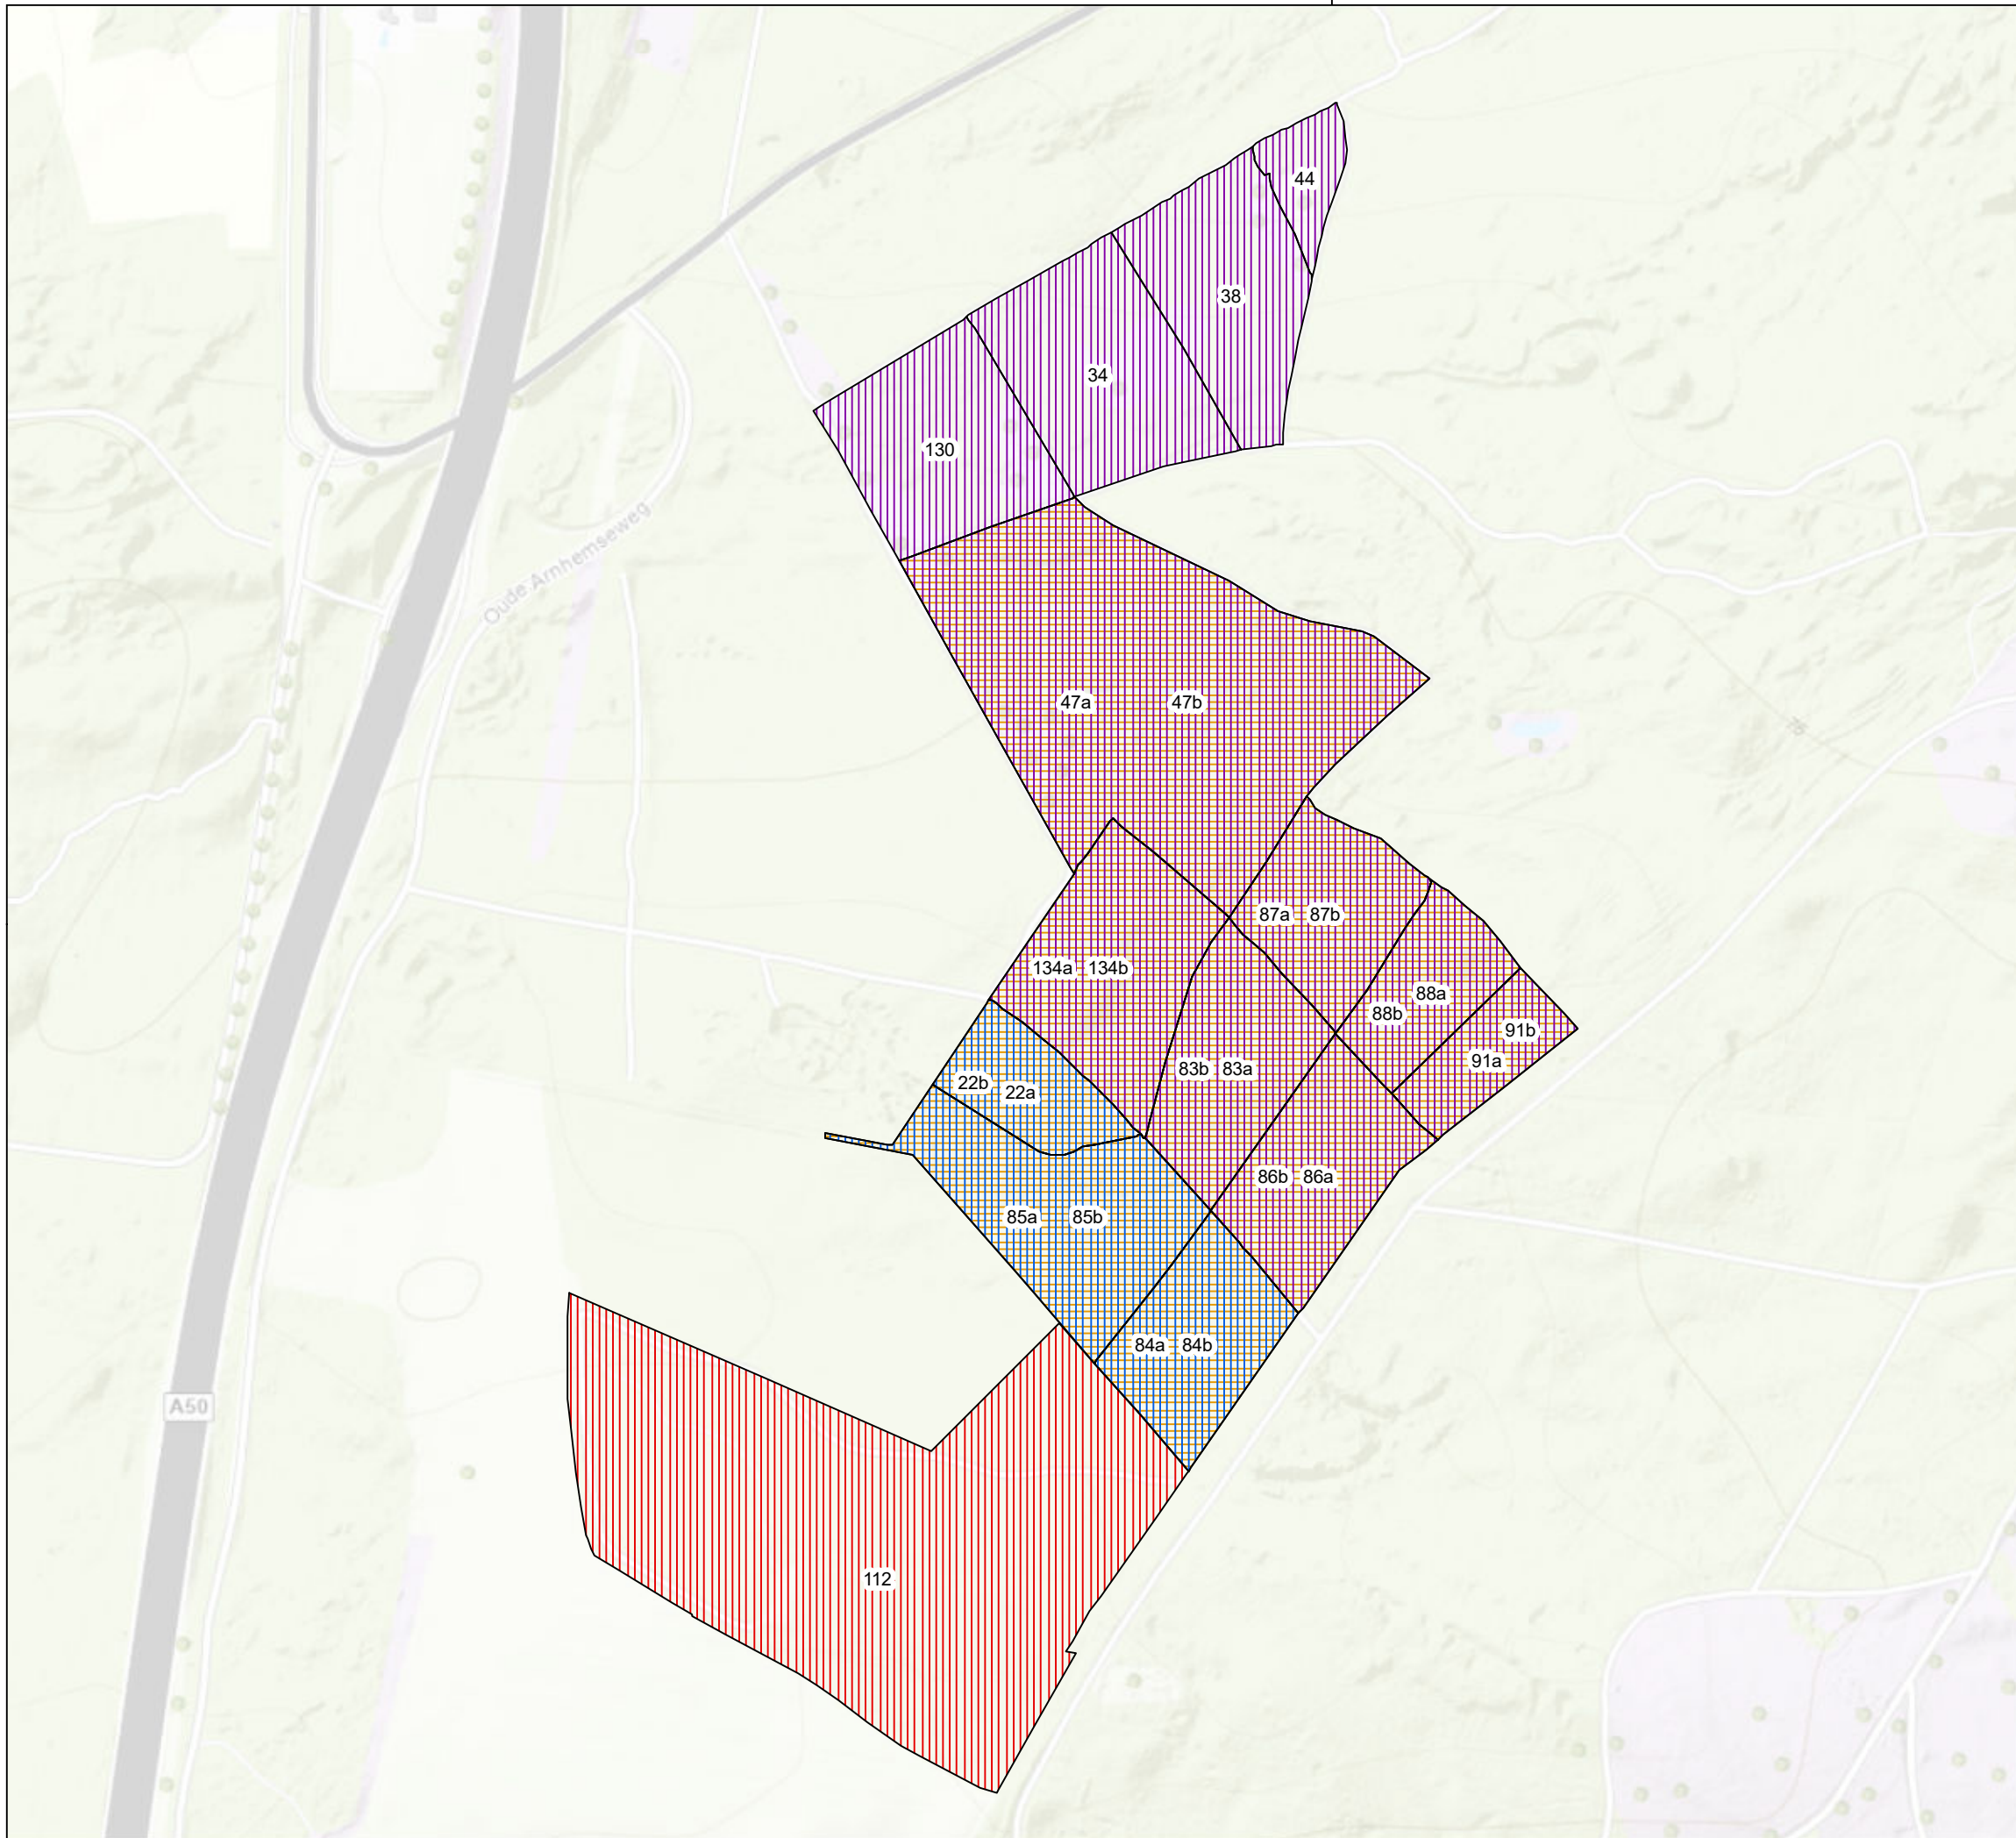

Legenda

- Verwijderen Grove den (uitzondering 1)
- Verwijderen grote diameters Lariks en Douglas (uitzondering 2)
- Verwijderen grote diameters Lariks (uitzondering 3)
- Verwijderen exoten loofhout
- Verwijderen exoten naaldhout
- Verwijderen exoten loofhout en naaldhout

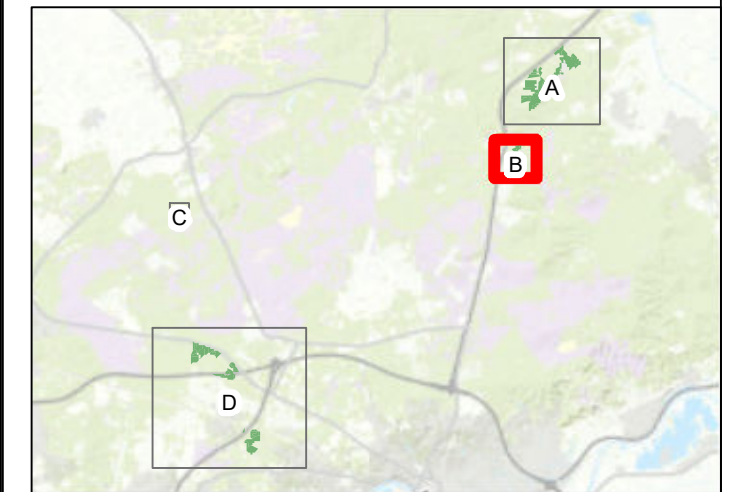

Regionale ligging

schaal 1:300.000

Maten in meters, tenzij anders vermeld
 Diameters in millimeters, tenzij anders vermeld
 Hoogtematen in meters t.o.v. N.A.P., tenzij anders vermeld
 Ligging bestaande kabels en leidingen ter indicatie ingetekend




Wjz.	Datum	Gr.	Omschrijving

Project Programma Natuur: Verwijderen opslag Zuid Veluwe en IJsselvallei	
Opdrachtgever: Natuurmonumenten	
Omschrijving: Aanduiding zoekgebieden - opslag verwijderen 2025/2026	


Projectnummer: 633-ADV250203.021	Formaat: A3
Projectleider: Adinda Crans	Schaal:
Auteur: Jaap van Soest	Status: Definitief
Fase: Bestek	Datum: 8-4-2025
Logo opdrachtgever:	Blad: 2 van 4
	Nummer: 633-ADV250203.021-001B

	Wjz.

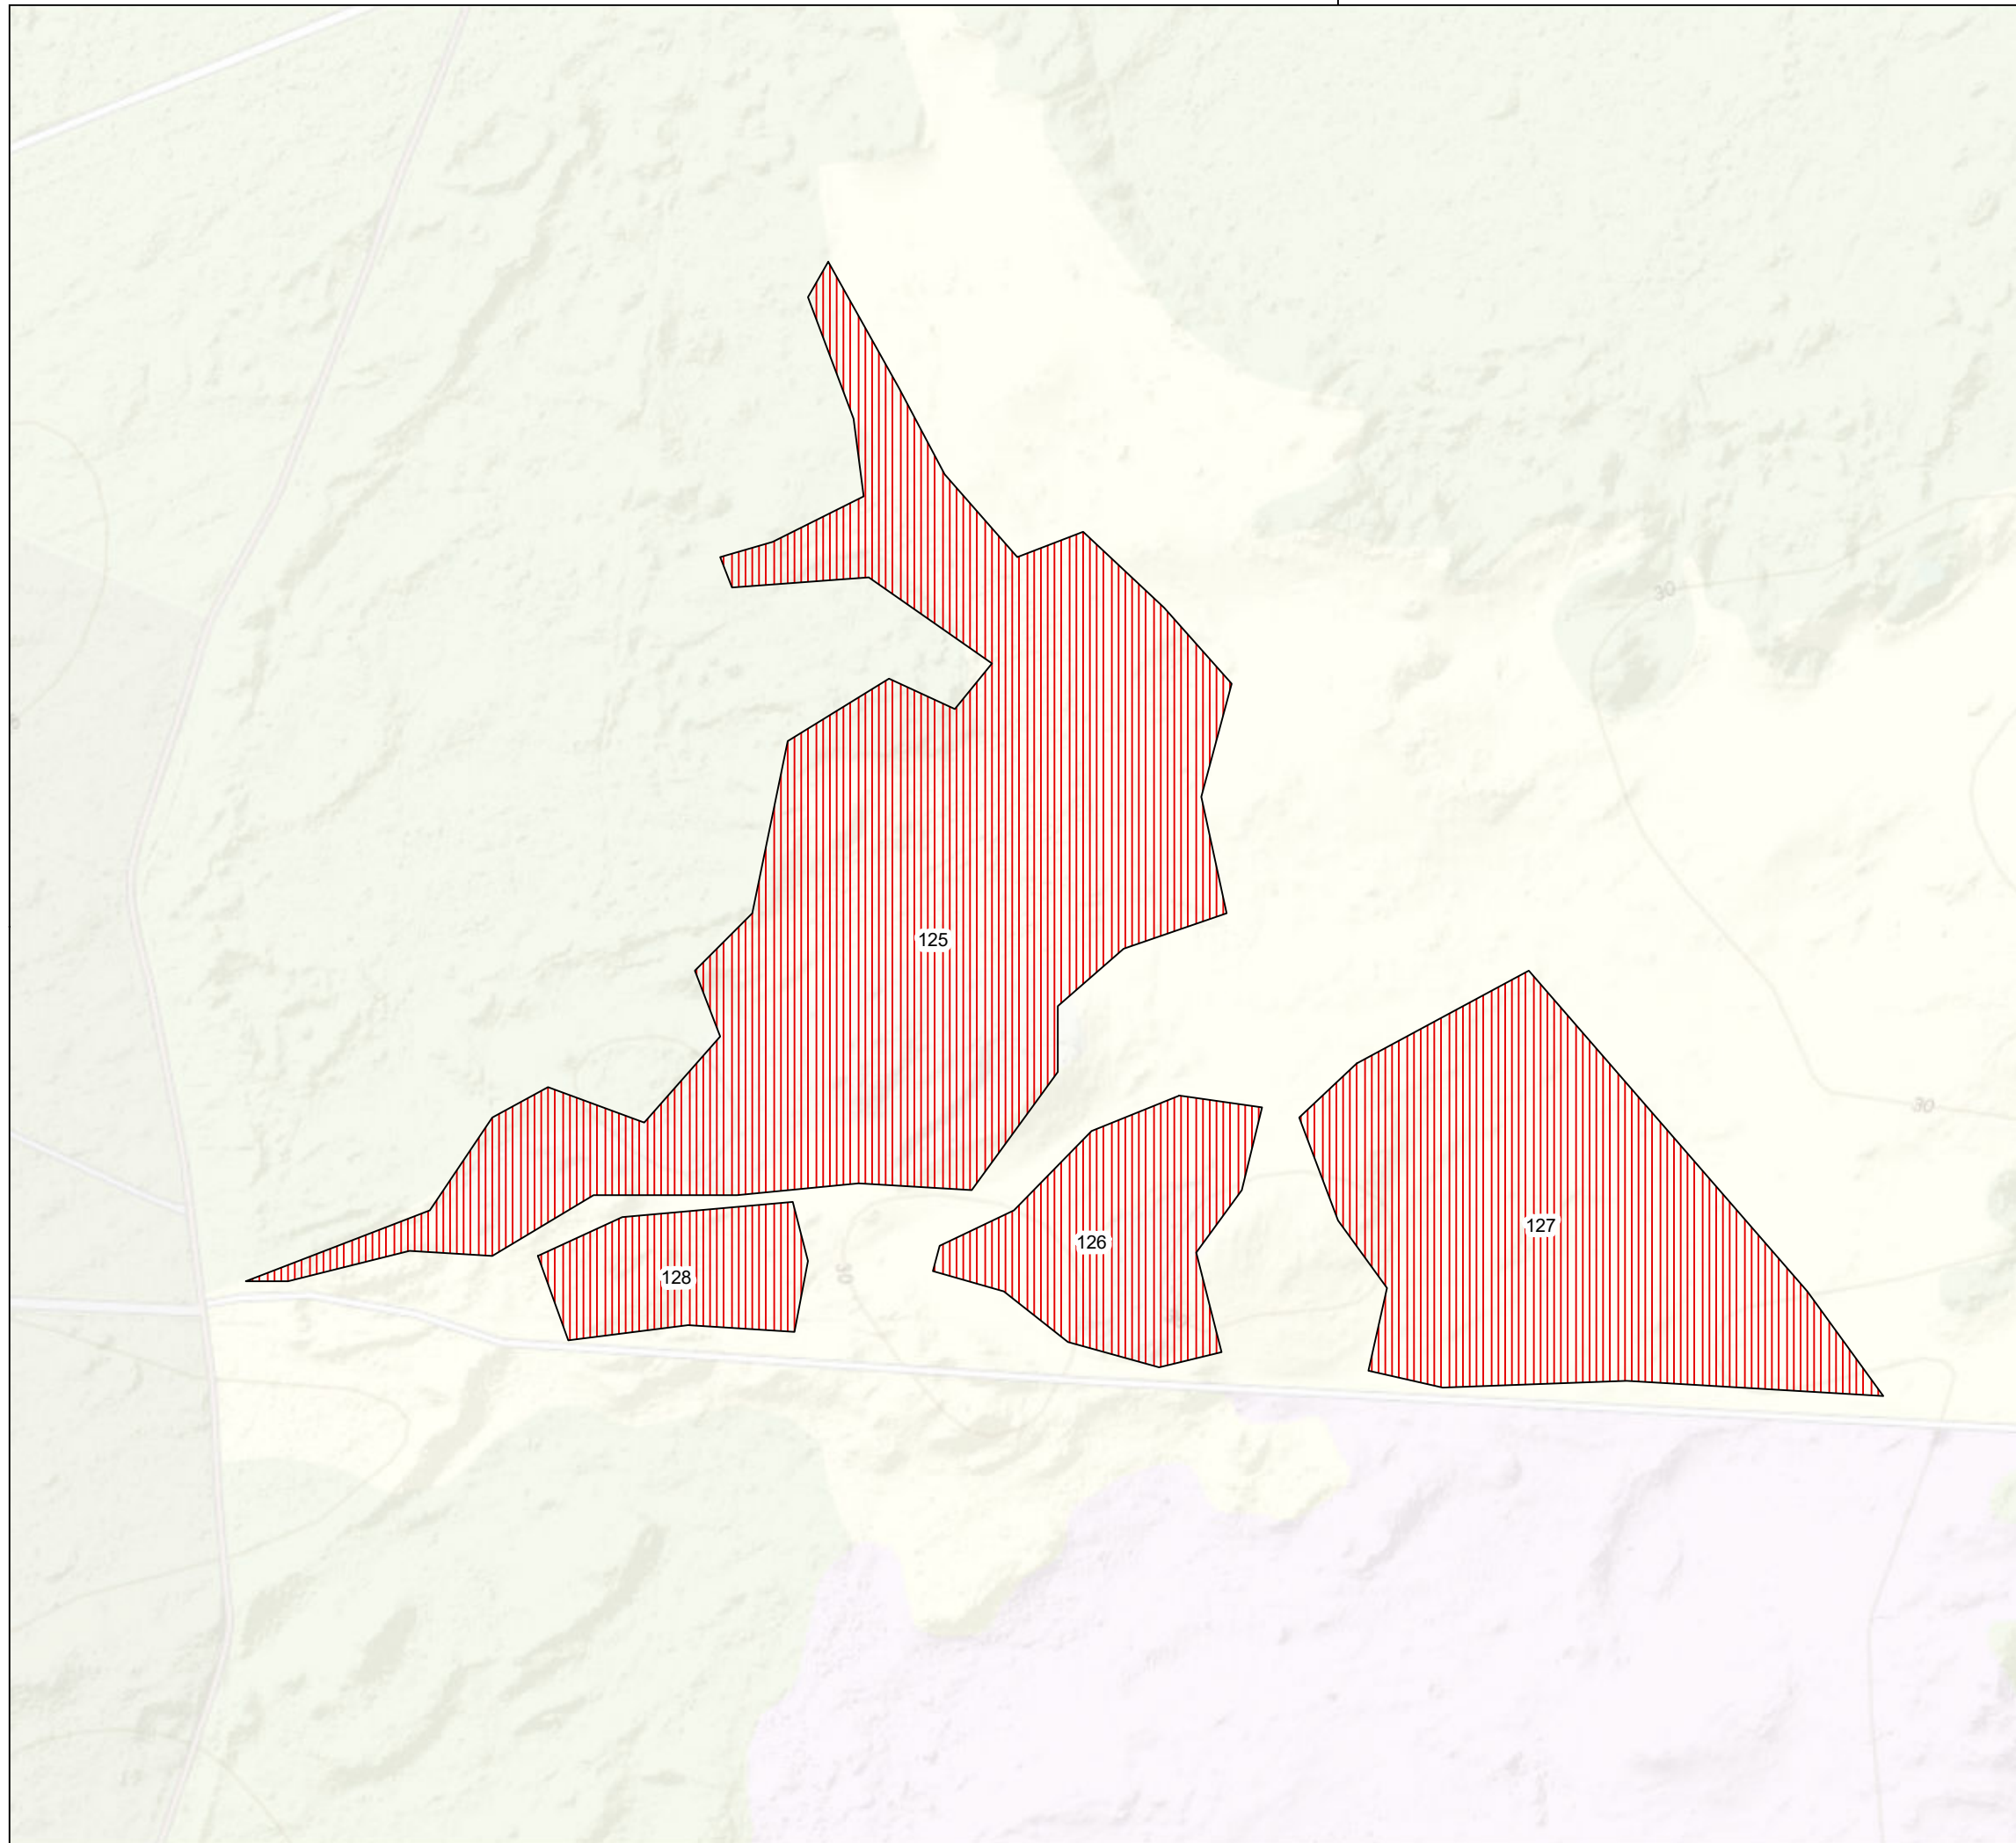

Legenda

- Verwijderen Grove den (uitzondering 1)
- Verwijderen grote diameters Lariks en Douglas (uitzondering 2)
- Verwijderen grote diameters Lariks (uitzondering 3)
- Verwijderen exoten loofhout
- Verwijderen exoten naaldhout
- Verwijderen exoten loofhout en naaldhout

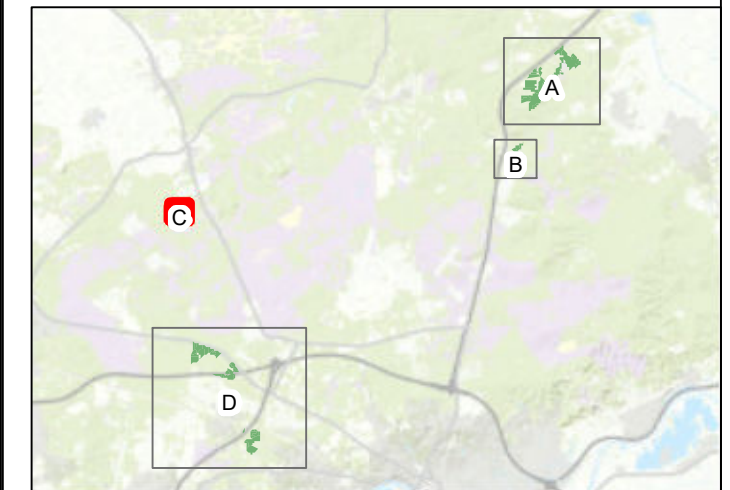

Regionale ligging schaal 1:300.000

Maten in meters, tenzij anders vermeld
 Diameters in millimeters, tenzij anders vermeld
 Hoogtematen in meters t.o.v. N.A.P., tenzij anders vermeld
 Ligging bestaande kabels en leidingen ter indicatie ingetekend




Wjz.	Datum	Gr.	Omschrijving

Project Programma Natuur: Verwijderen opslag Zuid Veluwe en IJsselvallei	
Opdrachtgever: Natuurmonumenten	
Omschrijving: Aanduiding zoekgebieden - opslag verwijderen 2025/2026	




Projectnummer: 633-ADV250203.021	Formaat: A3
Projectleider: Adinda Crans	Schaal:
Auteur: Jaap van Soest	Status: Definitief
Fase: Bestek	Datum: 8-4-2025
Logo opdrachtgever:	Blad: 3 van 4
	Numero: 633-ADV250203.021-001C

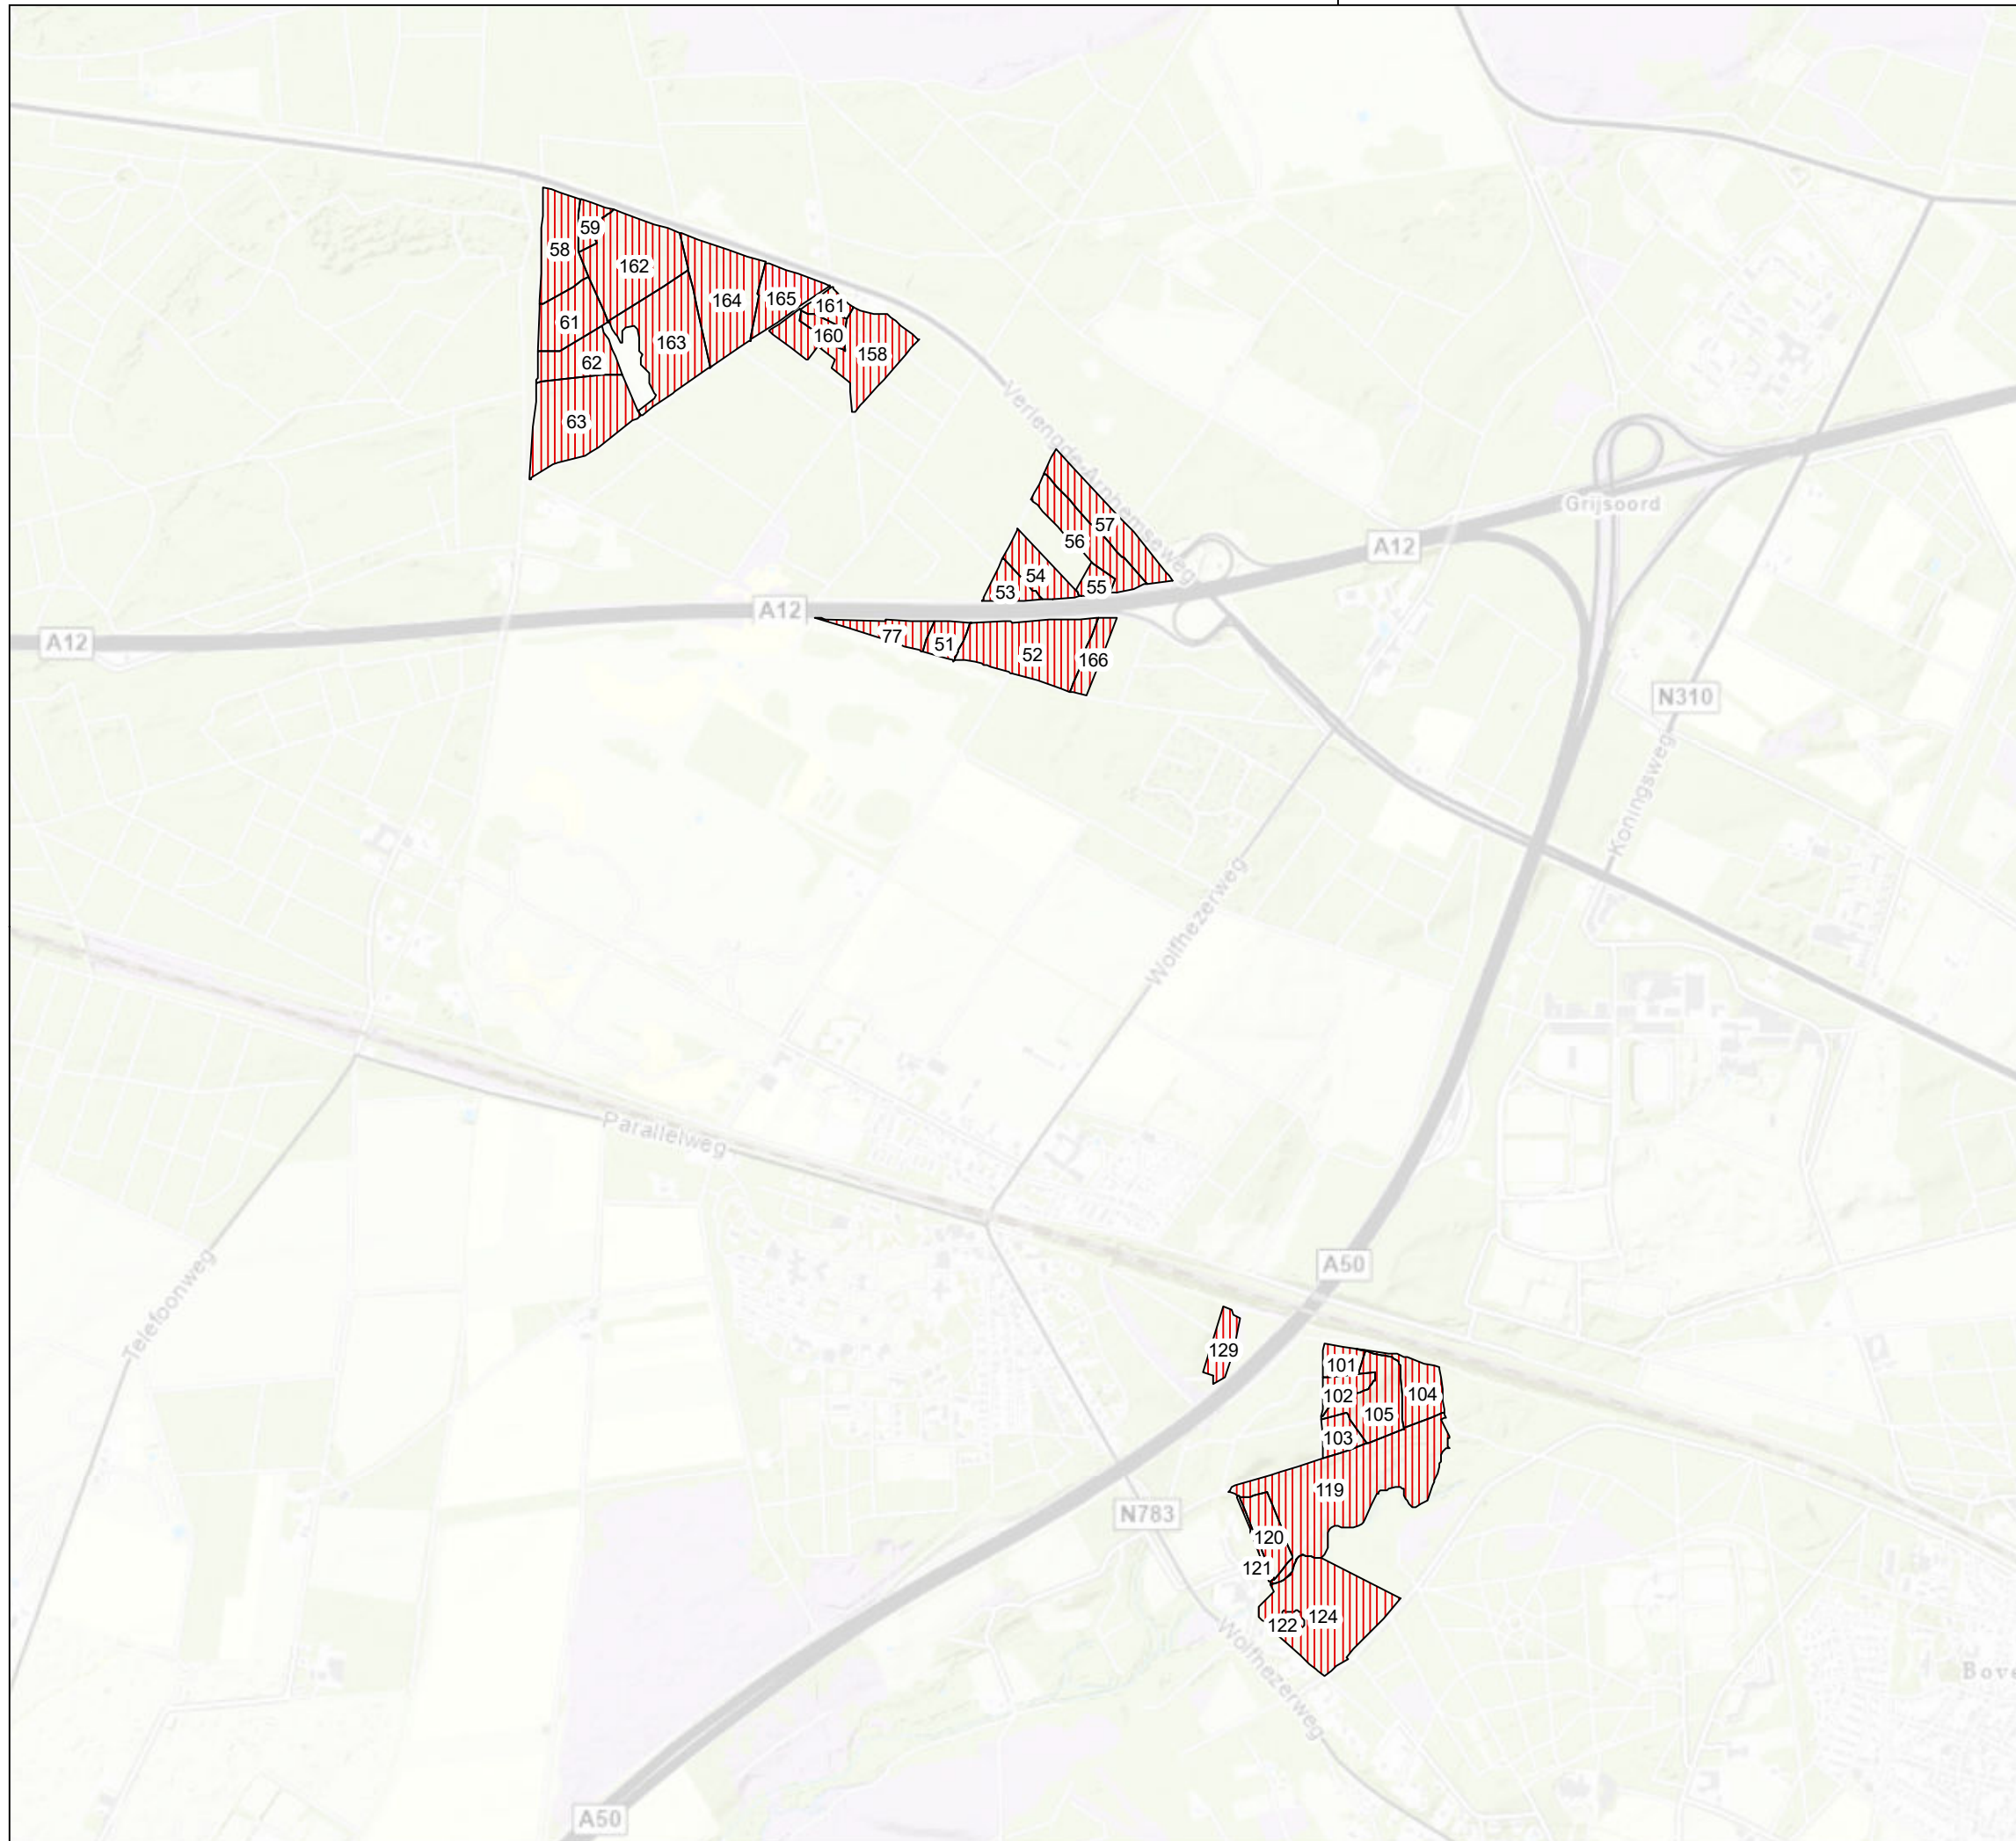

Legenda

- Verwijderen Grove den (uitzondering 1)
- Verwijderen grote diameters Lariks en Douglas (uitzondering 2)
- Verwijderen grote diameters Lariks (uitzondering 3)
- Verwijderen exoten loofhout
- Verwijderen exoten naaldhout
- Verwijderen exoten loofhout en naaldhout

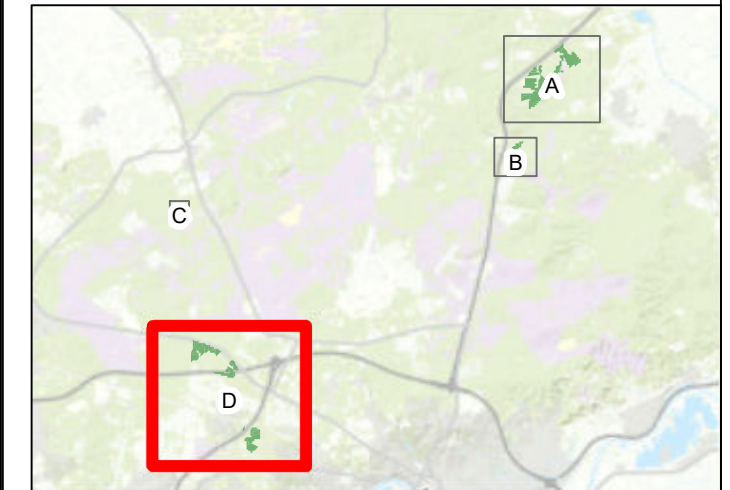

Regionale ligging

schaal 1:300.000

Maten in meters, tenzij anders vermeld
 Diameters in millimeters, tenzij anders vermeld
 Hoogtematen in meters t.o.v. N.A.P., tenzij anders vermeld
 Ligging bestaande kabels en leidingen ter indicatie ingetekend

Wjz.	Datum	Gr.	Omschrijving

Project		
Programma Natuur: Verwijderen opslag Zuid Veluwe en IJsselvallei		
Opdrachtgever:		
Natuurmonumenten		
Omschrijving:		
Aanduiding zoekgebieden - opslag verwijderen 2025/2026		



Projectnummer:	633-ADV250203.021	Formaat:	A3
Projectleider:	Adinda Crans	Schaal:	
Auteur:	Jaap van Soest	Status:	Definitief
Fase:	Bestek	Datum:	8-4-2025
Logo opdrachtgever:		Blad:	4 van 4
		Nummer:	633-ADV250203.021-001D

