



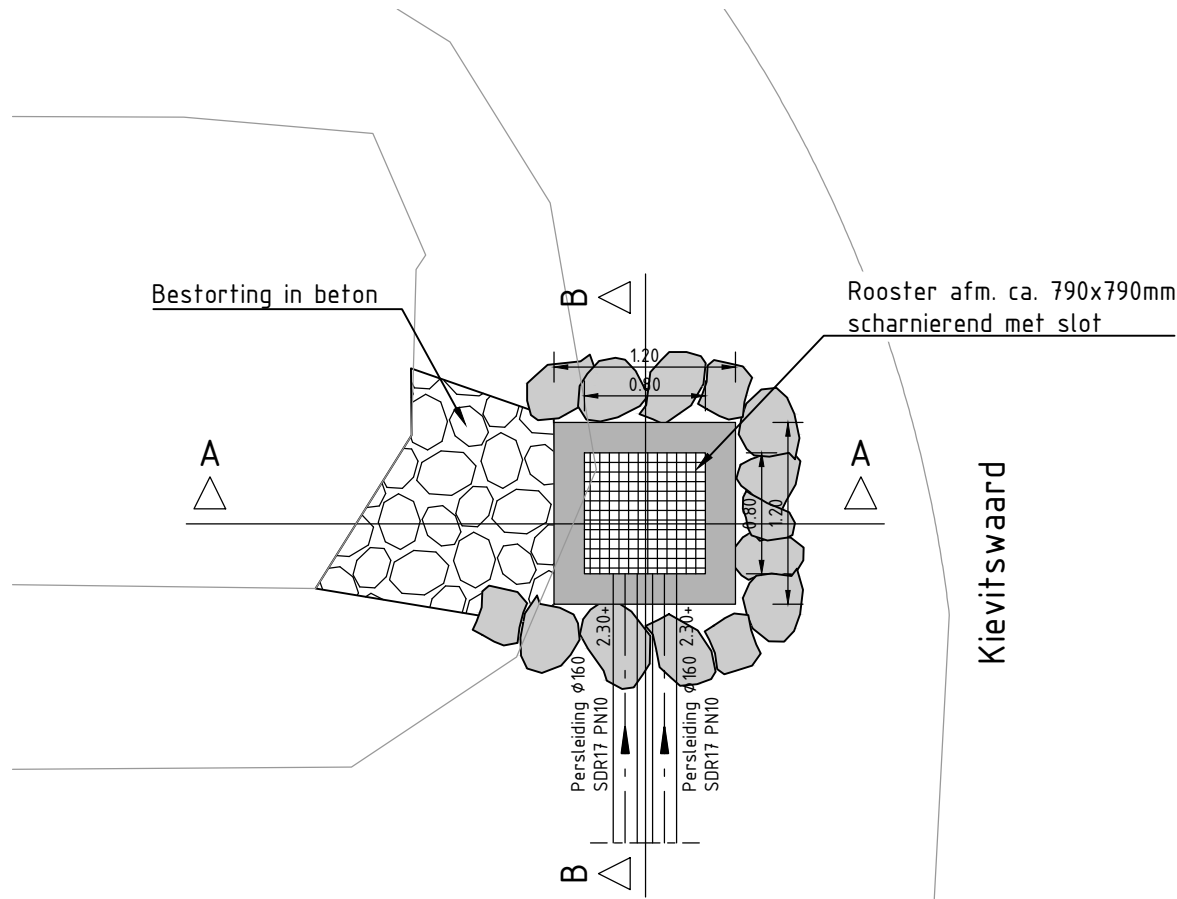


Bovenaanzicht uitstroompout Kievitswaard

Schaal 1:50

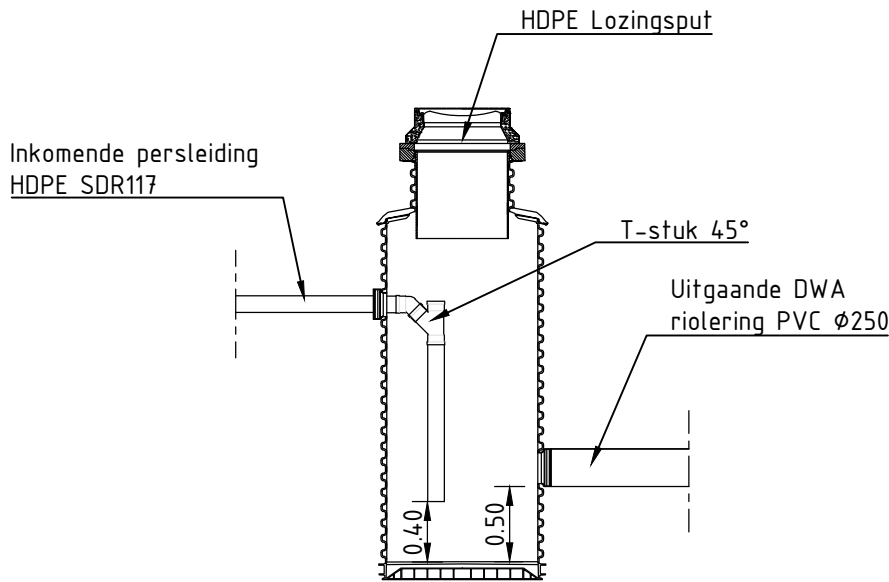


Doorsnede HDPE lozingsput

Schaal 1:50

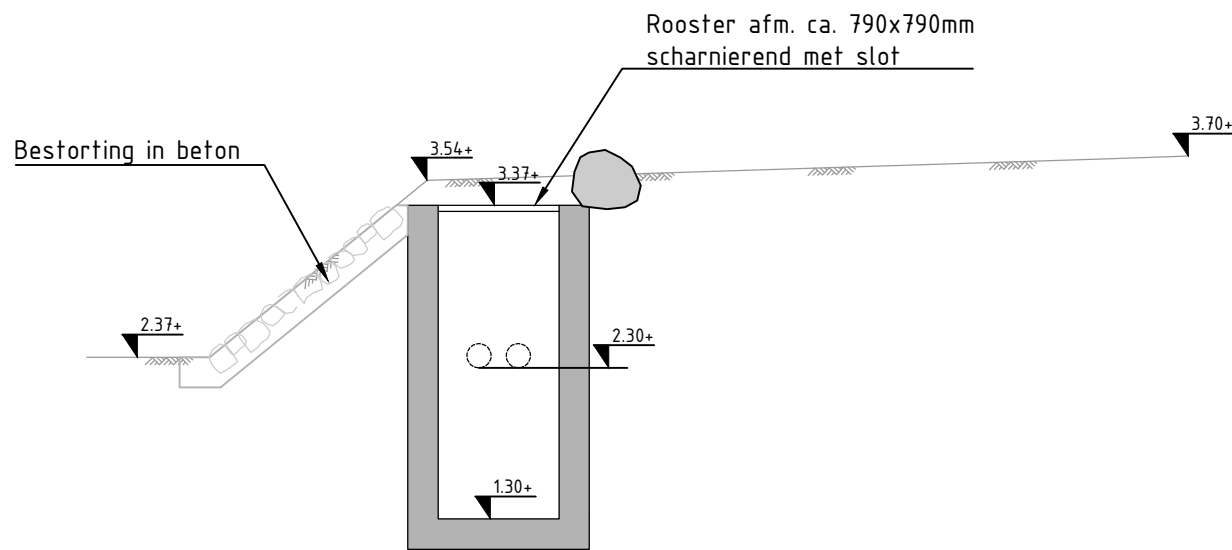


Uitstroompout Kievitswaard; doorsnede A-A

Schaal 1:50

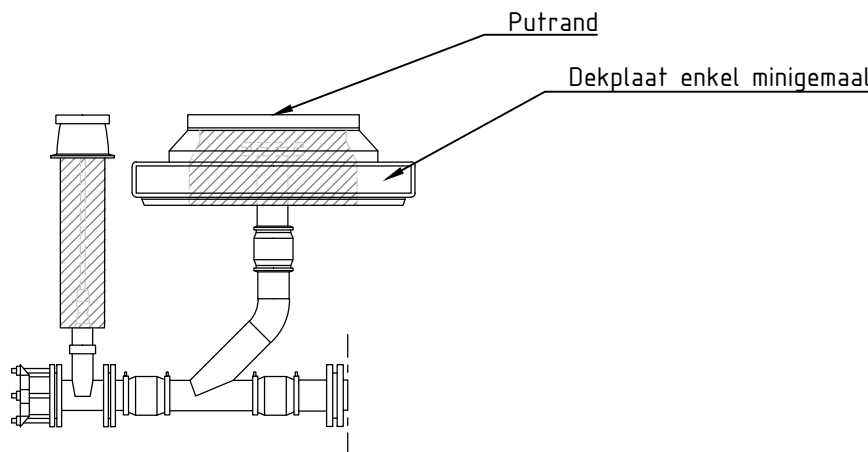

Detail PIG-installatie

Schaal 1:50

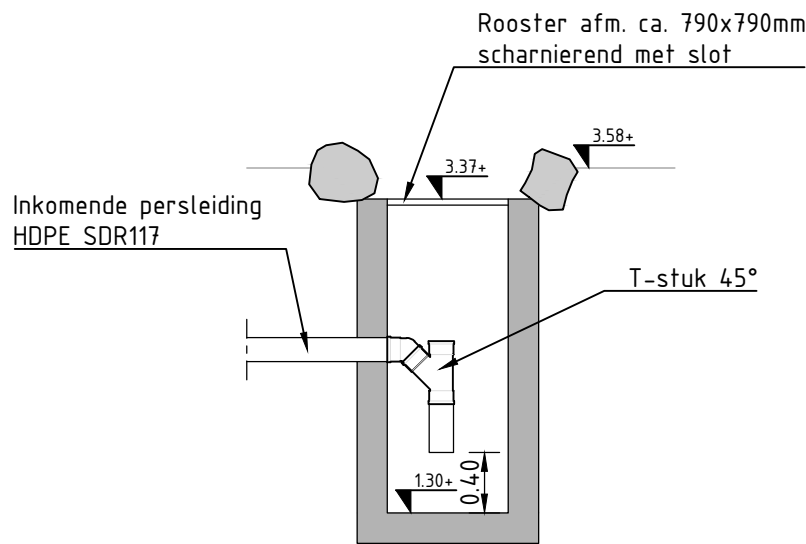

Uitstroompout Kievitswaard; doorsnede B-B

Schaal 1:50

2	09-07-2024	Tekeningen behorende bij bestek	RBO	AS	MK	MR	MR
1	05-06-2024	Bestektekening	RBO	AS	MK	MR	MR
0	22-03-2024		AVU	RBO	MR	MR	MR
Versie	Datum	Omschrijving	Opsteller	Par.	Verificatie	Par.	Validatie

Renoveren gemalen en persleidingen Heusden

Onderdeel Detail en doorsnede

Opdrachtgever
Gemeente Heusden

Fase
Voorontwerp
Formaat
A2
Schaal
1: 50

Projectnummer
HSD036
Tekeningnummer
2024-0729
Behorende bij doc. nr.

Roermond
Schoolstraat 8, 6049 BN Herten
Postbus 14, 6040 AA Roermond

's-Hertogenbosch
Hintham 152-E, 5246 AK Rosmalen
Postbus 2309, 5202 CH 's-Hertogenbosch

088 - 3366333
info@kragten.nl
www.kragten.nl

