
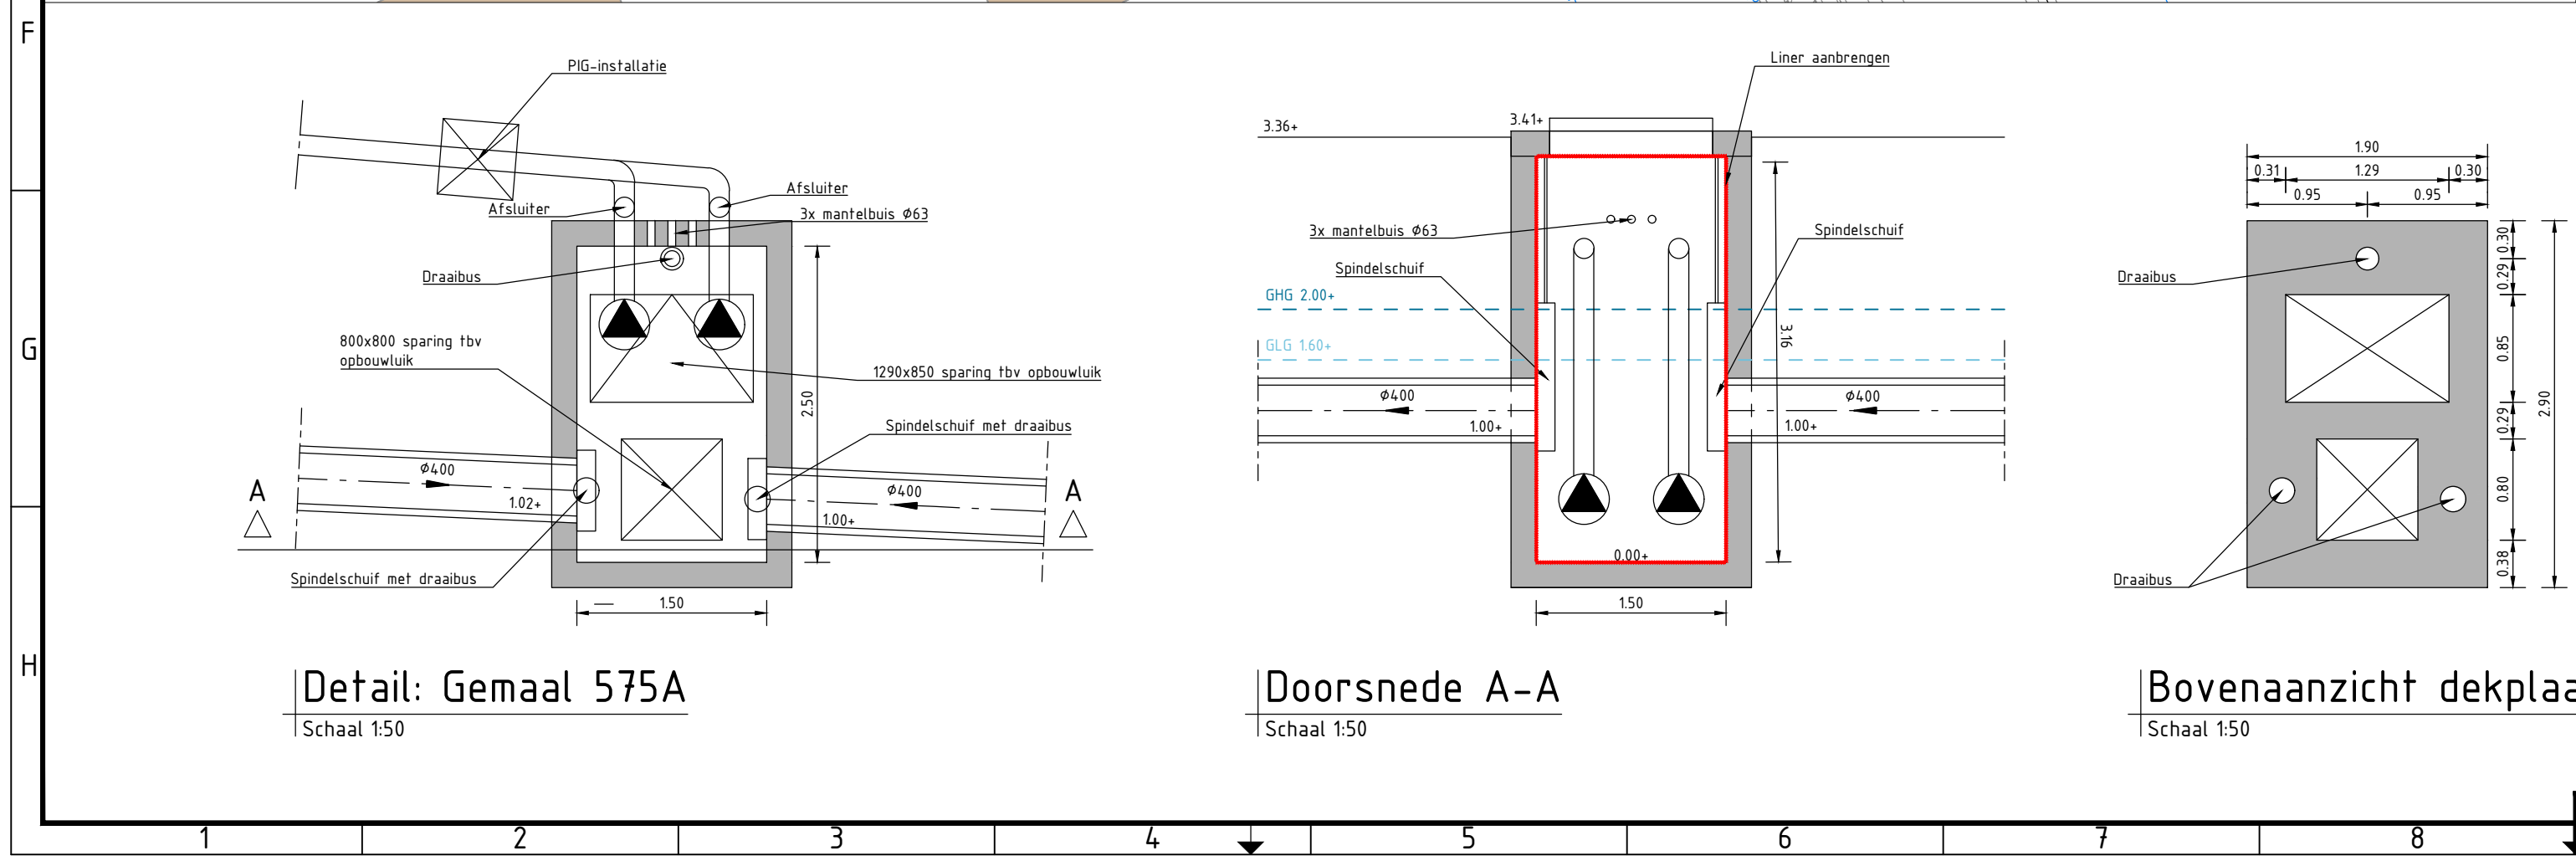
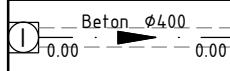
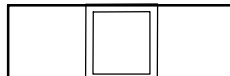
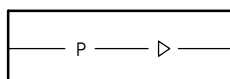
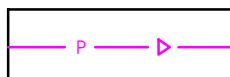
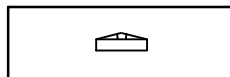
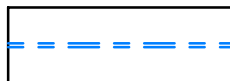


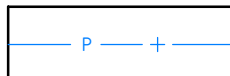

Bestaand gemaal 575: nieuwe dekplaat

Verklaring

- | | |
|---|---|
|  | Bestaande riolering met controleput, putnummer, diameter en stroomrichting |
|  | Bestaande pompput |
|  | Nieuwe riolering DWA met controleput, putnummer, diameter en stroomrichting |
|  | Bestaande persleiding |
|  | Nieuwe persleiding Ø160 SDR17 PN10 |
|  | PIG installatie |
|  | Besturingskast |
|  | Opnemen bestaande elementenverharding |
|  | Grasbetontegels |
|  | Opsluitband 100x200mm |
|  | Kadaster |

Sparings-, en opstellingstekening afstemmen met E-M Benodigde pompcapaciteit 40m ³ /h (gemengd) Put voorzien van kunststof liner (bescherming tegen chemische aantasting)
--

4	09-07-2024	Tekeningen behorende bij bestek	RBO		MK		MR	
3	05-06-2024	Bestektekening	RBO		MK		MR	
2	17-04-2024	Div. wijzigingen na overleg opdrachtgever 10-4-2024	AVU		RBO		MR	
1	22-03-2024	Diverse wijzigingen	AVU		RBO		MR	
0	08-12-2023		PSCHU		MR		MR	
versie	Datum	Omschrijving	Opsteller	Par.	Verificate	Par.	Validate	Par.

Renoveren gemalen en persleidingen Heusden

Onderdeel
Perceel 4 - Gemaal 575A Kasteeldreef

Opdrachtgever
Gemeente Heusden

Fase
Voorontwerp

Formaat
A2.1

Schaal
1: 200

Projectnummer
HSD036

Tekeningnummer
2023-2101

Behorende b

Roermond
Schoolstraat 8, 6049 BN Herten
Postbus 14, 6040 AA Roermond

's-Hertogenbosch
Hinham 152-E, 5246 AK Rosmalen
Postbus 2309, 5202 CH 's-Hertogenbosch

088 - 3366333
info@kragten.nl
www.kragten.nl

Inspector

Kraften

[!\[\]\(1f56542a42e2413e44a2b2023033aa2e_img.jpg\)](#)
[!\[\]\(f68284289fe27ddc7c7b21cde471c330_img.jpg\)](#)
[!\[\]\(422d5b9f9ba3e618ff84327faa03f0b1_img.jpg\)](#)
[!\[\]\(1f62ea705694bcbeaffcca6e2ab5056e_img.jpg\)](#)
[!\[\]\(c116083a495e523727591c0143ff2cd4_img.jpg\)](#)

16