



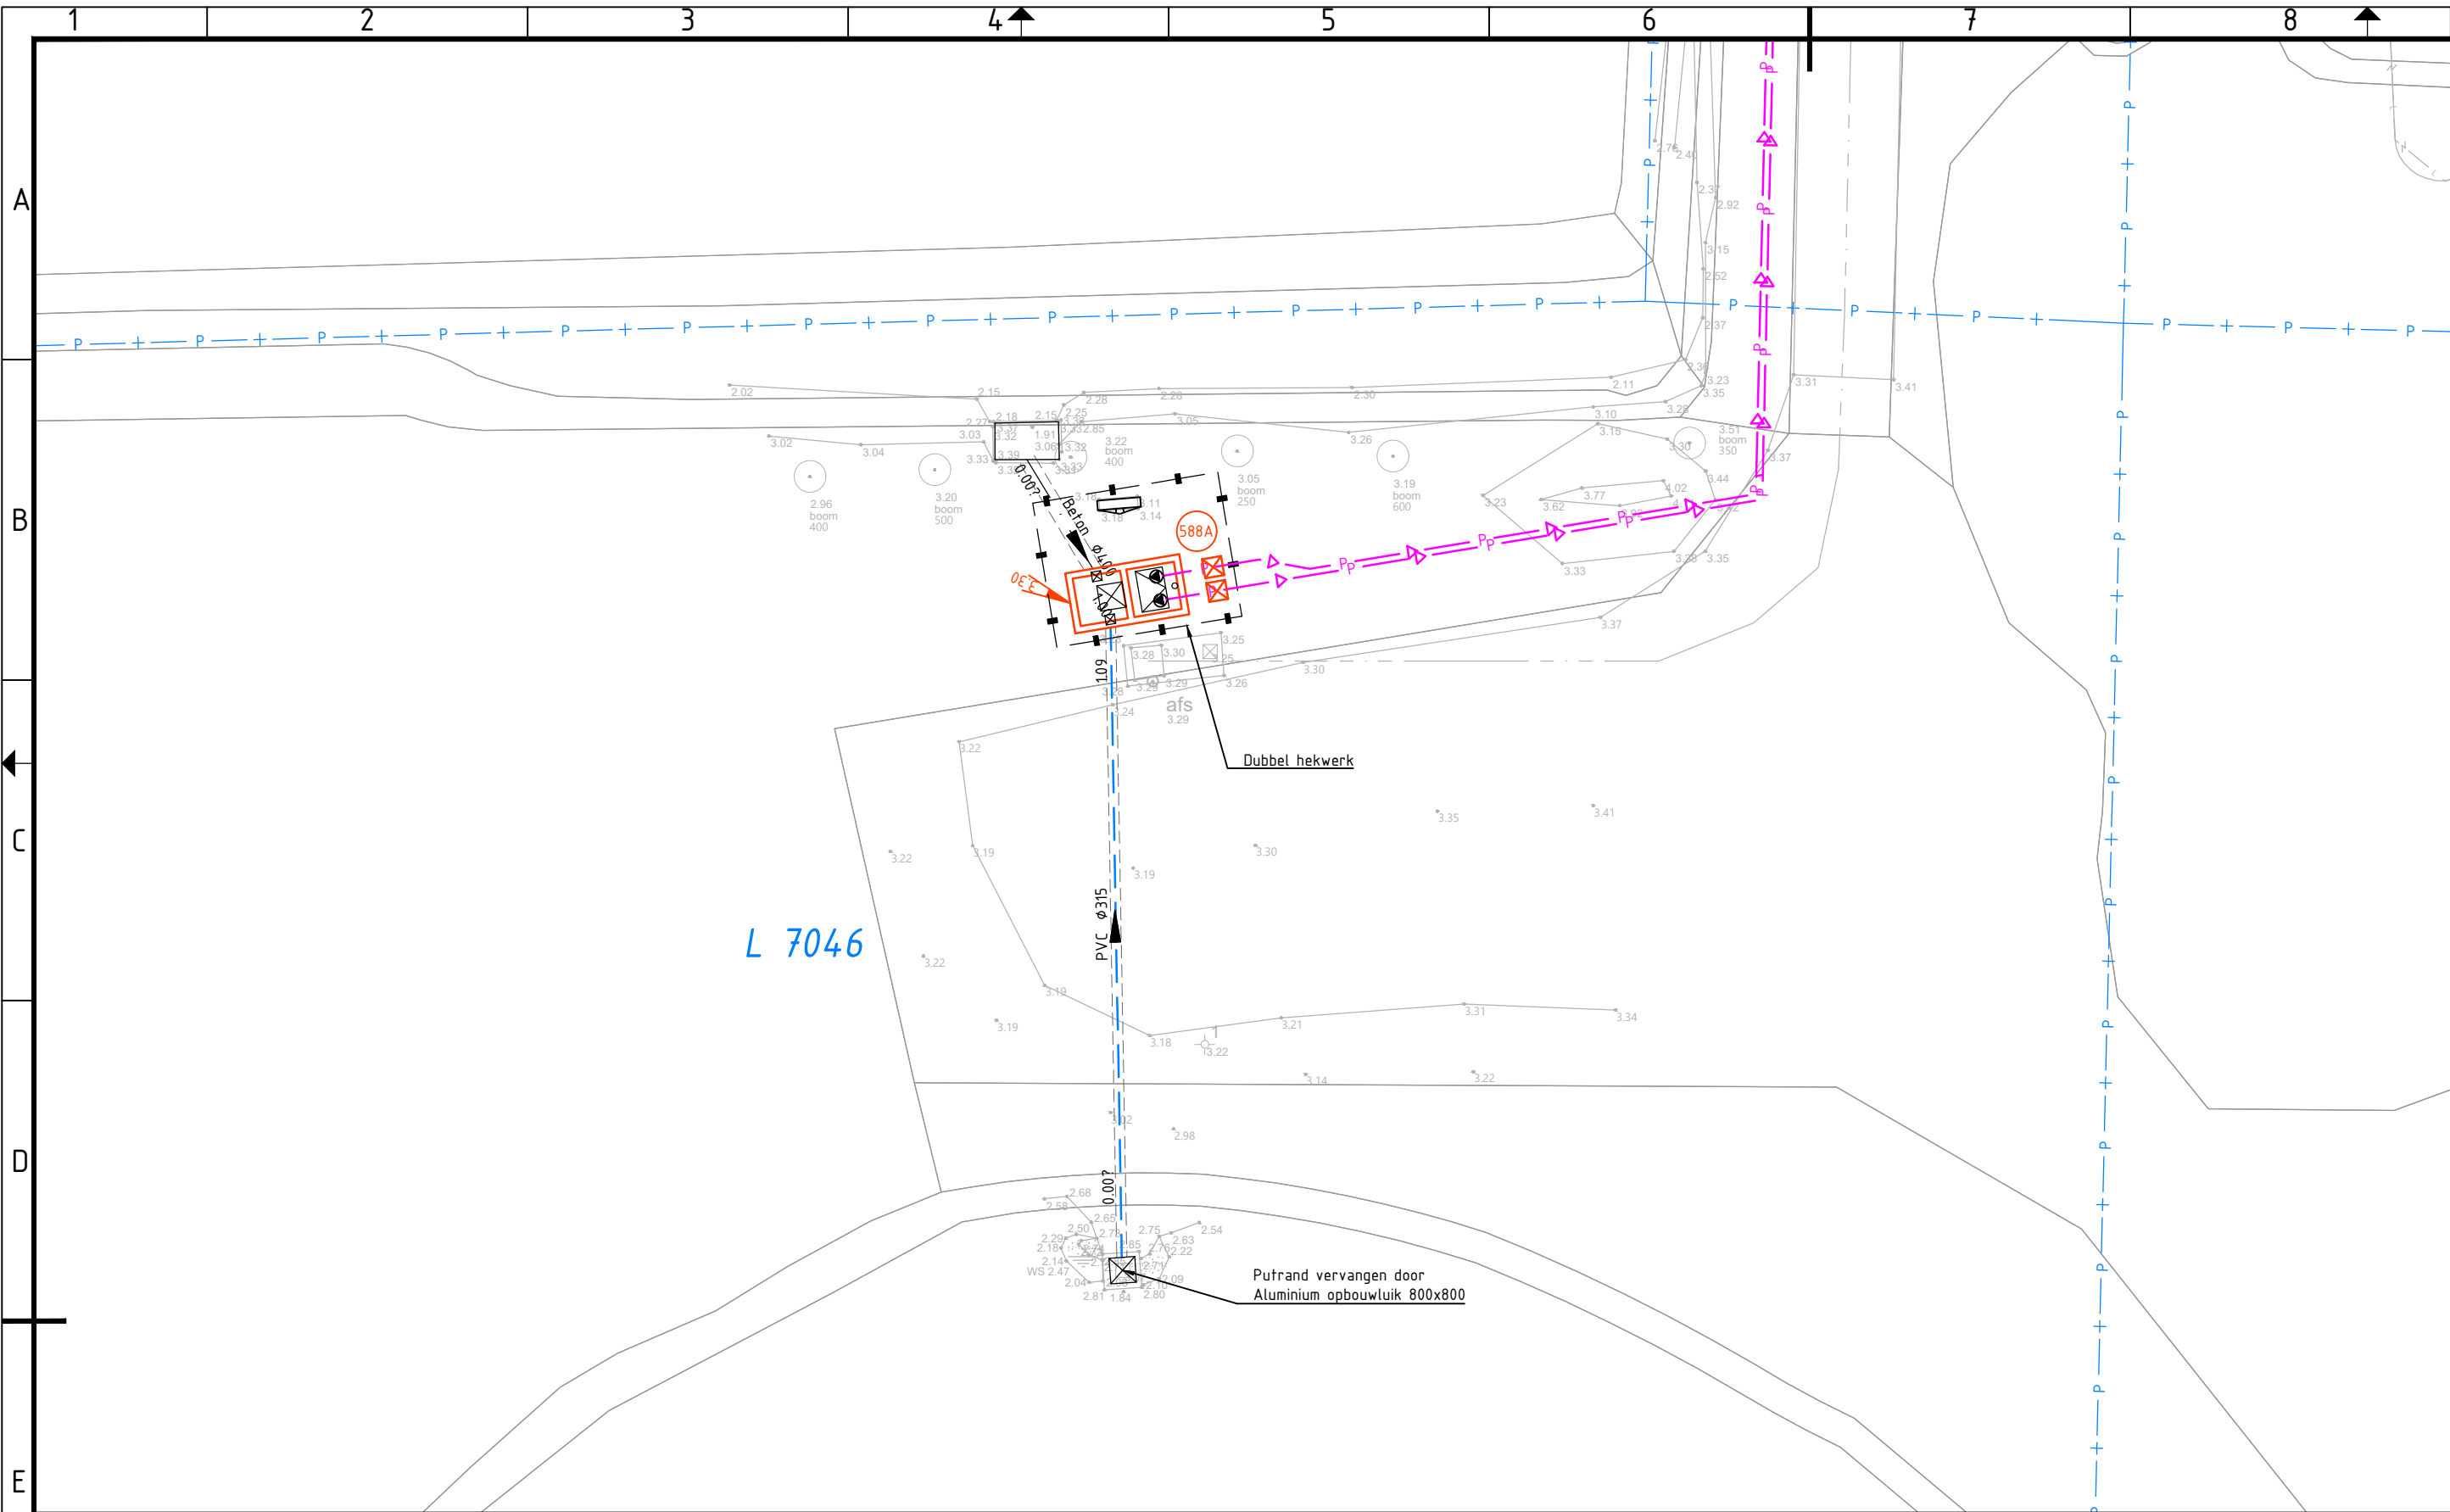

Verklaring

- Bestaande riolering met controleput, putnummer, diameter en stroomrichting
- Nieuwe riolering HWA met controleput, putnummer, diameter en stroomrichting
- Nieuwe persleiding Ø160 SDR17 PN10
- PIG installatie
- Besturingskast gemaal
- Hekwerk
- Kadaster

Sparings-, en opstellingstekening afstemmen met E-M
Benodigde pompcapaciteit 60 m3/h (RWA)

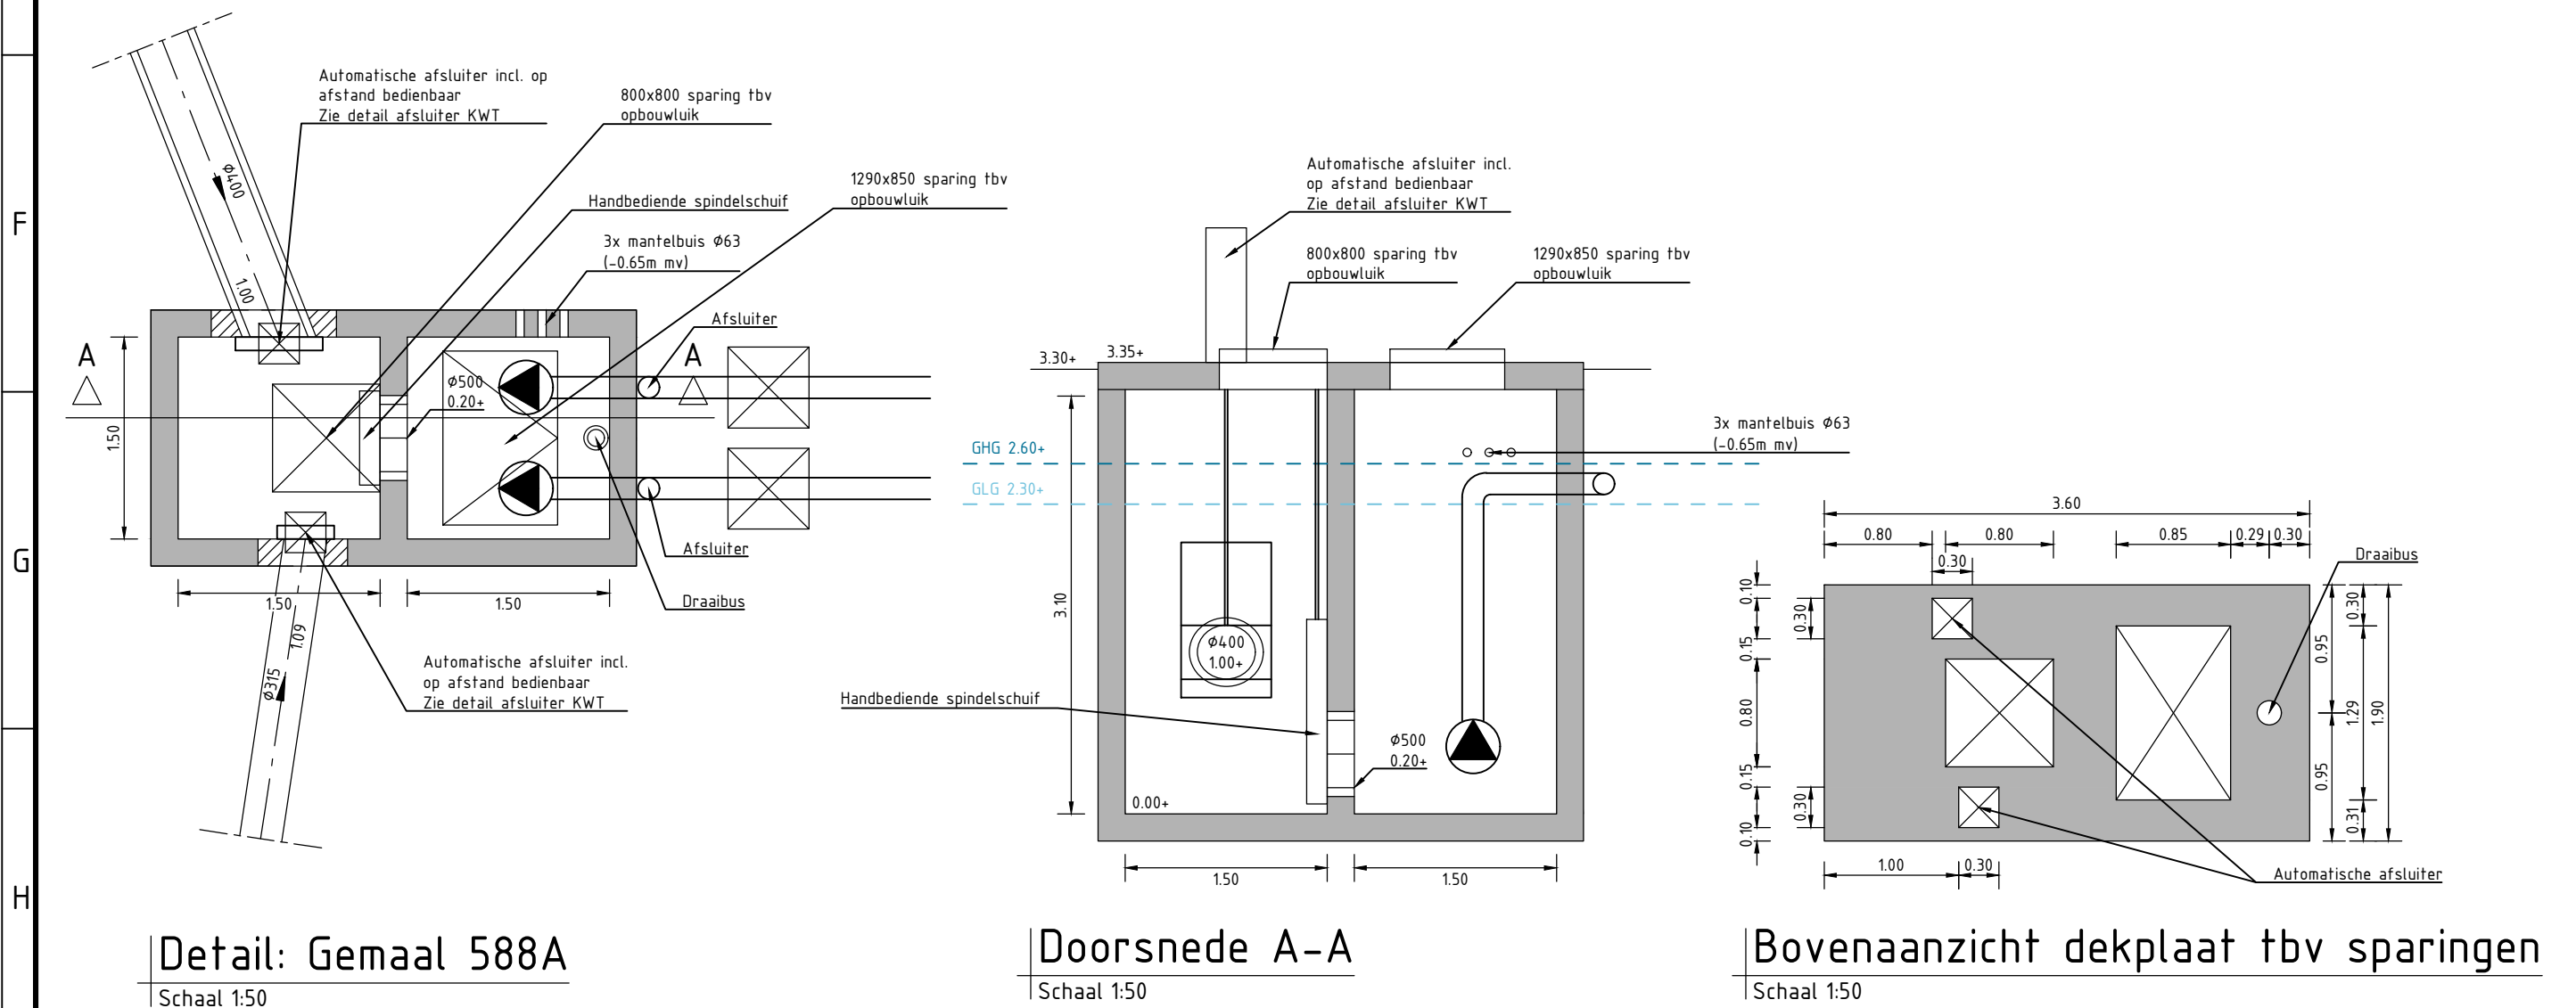

4	09-07-2024	Tekeningen behorende bij bestek	RBO	MS	MK	MR	MR
3	05-06-2024	Bestektekening	RBO	MS	MK	MR	MR
2	17-04-2024	Div. wijzigingen na overleg opdrachtgever 10-4-2024	AVU	MS	RBO	MR	MR
1	22-03-2024	Diverse wijzigingen	AVU	MS	RBO	MR	MR
0	08-12-2023		PSCHU	MR	MR	MR	MR
Versie Datum Omschrijving			Opsteller	Par.	Verificatie	Par.	Validatie Par.

Renoveren gemalen en persleidingen Heusden

Onderdeel
Perceel 3 - Gemaal 588A Roeivijver

Opdrachtgever
Gemeente Heusden

Fase
Voorontwerp

Formaat
A2

Schaal
1: 200

Projectnummer
HSD036

Tekeningnummer
2023-2103

Behorende bij doc. nr.

Roermond
Schoolstraat 8, 6049 BN Herten
Postbus 14, 6040 AA Roermond

's-Hertogenbosch
Hintham 152-E, 5246 AK Rosmalen
Postbus 2309, 5202 CH 's-Hertogenbosch

088 - 3366333
info@kragten.nl
www.kragten.nl

