



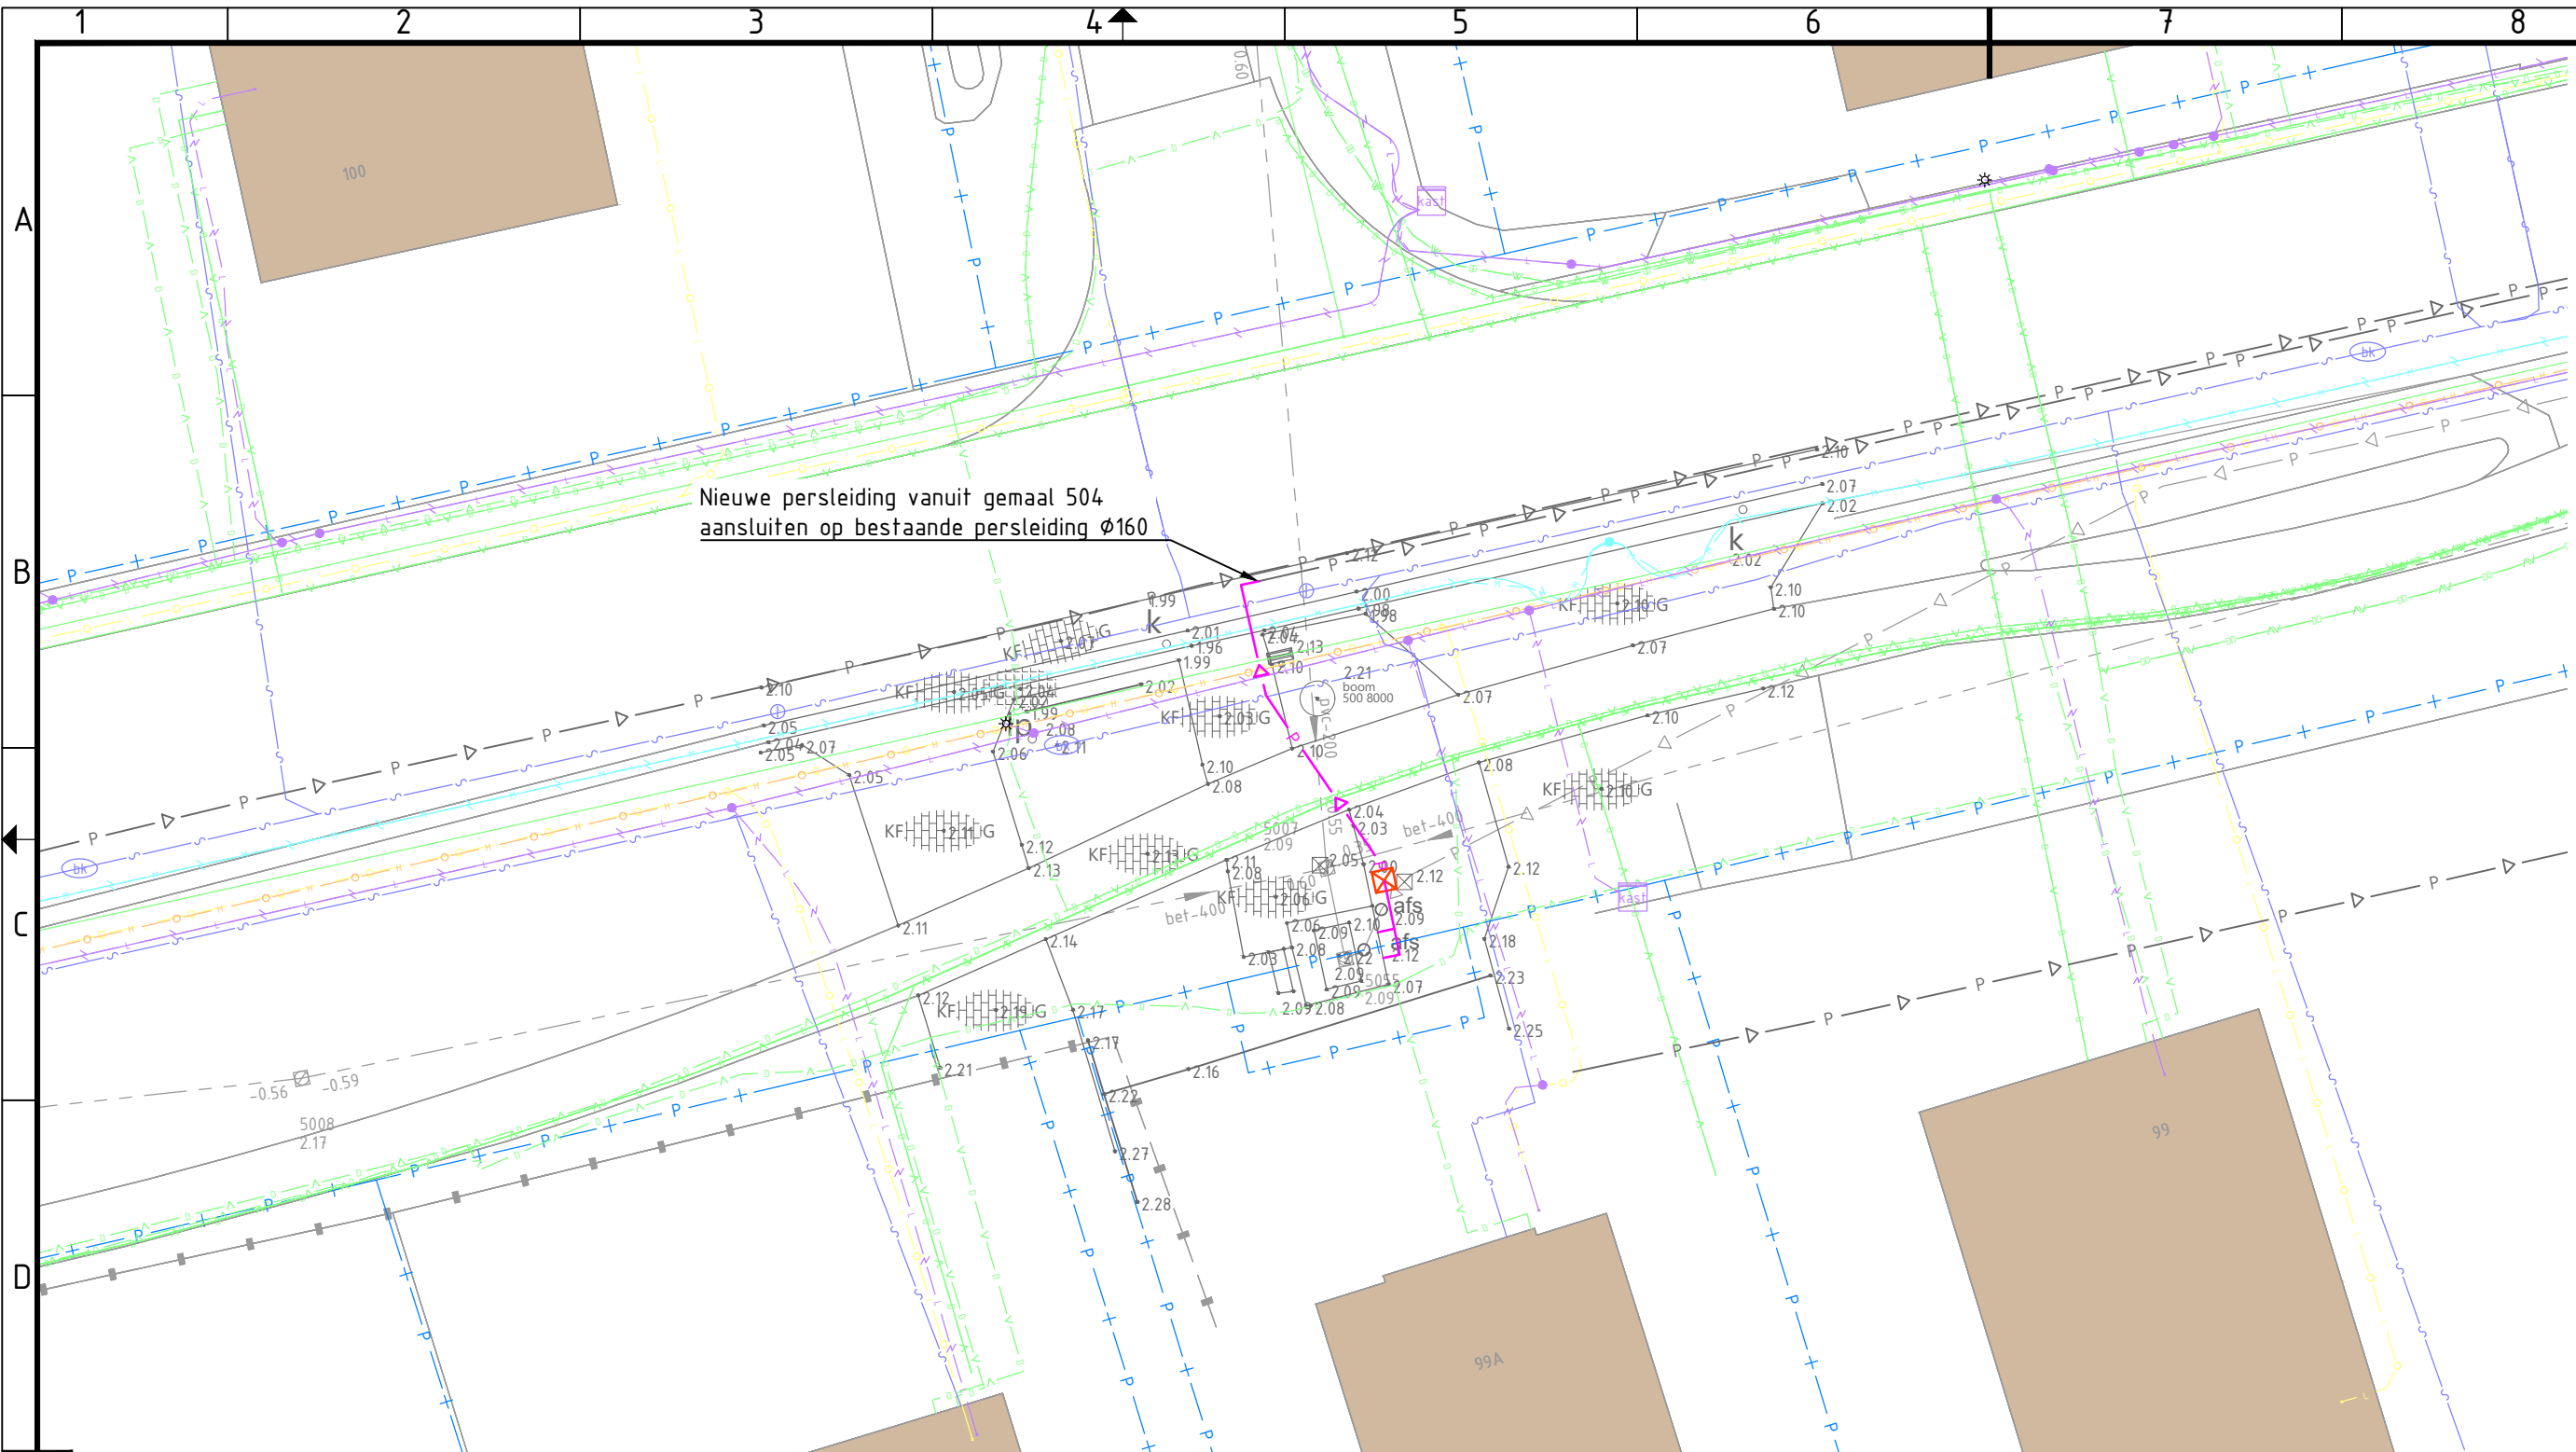

Verklaring

- Bestaande persleiding Ø160 SDR17 PN10
- Nieuwe persleiding Ø160 SDR17 PN10
- PIG installatie
- Kadaster

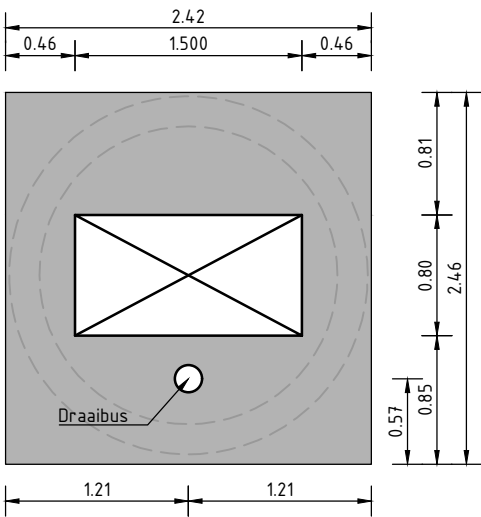

Bovenaanzicht dekplaat tbv springen

Schaal 1:50

Sparings-, en opstellingstekening afstemmen met E-M
Benodigde pompcapaciteit 65m3/h (gemengd)
Put voorzien van kunststof liner (bescherming tegen chemische aantasting)



3	09-07-2024	Tekeningen behorende bij bestek	RBO		MK		MR	
2	05-06-2024	Bestektekening	RBO		MK		MR	
1	19-04-2024	Div. wijzigingen na overleg opdrachtgever 10-4-2024	AVU		RBO		MR	
0	22-03-2024		AVU		RBO		MR	
Versie	Datum	Omschrijving	Opsteller	Par.	Verificatie	Par.	Validatie	Par.

Renoveren gemalen en persleidingen Heusden

Onderdeel
Perceel 6 - Gemaal 504

Opdrachtgever
Gemeente Heusden

Fase
Projectnummer
HSD036


Formaat
A3
Tekeningnummer
2024-0364

Schaal
1: 200
Behorende bij doc. nr.

Roermond
Schoolstraat 8, 6049 BN Herten
Postbus 14, 6040 AA Roermond

's-Hertogenbosch
Hintham 152-E, 5246 AK Rosmalen
Postbus 2309, 5202 CH 's-Hertogenbosch


088 - 3366333
info@kragten.nl
www.kragten.nl

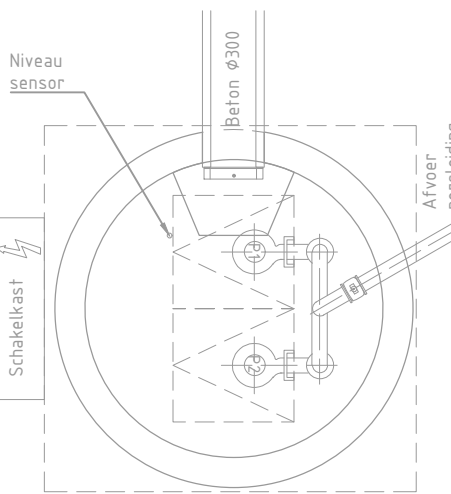

Bestaande pompen en leidingwerk verwijderen


Bestaande situatie

Schaal 1:50

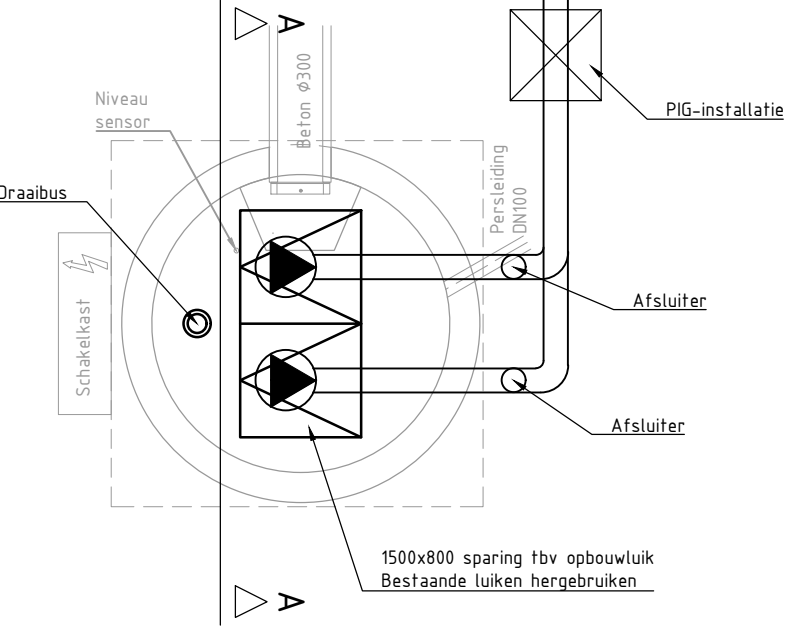

Nieuwe situatie

Schaal 1:50

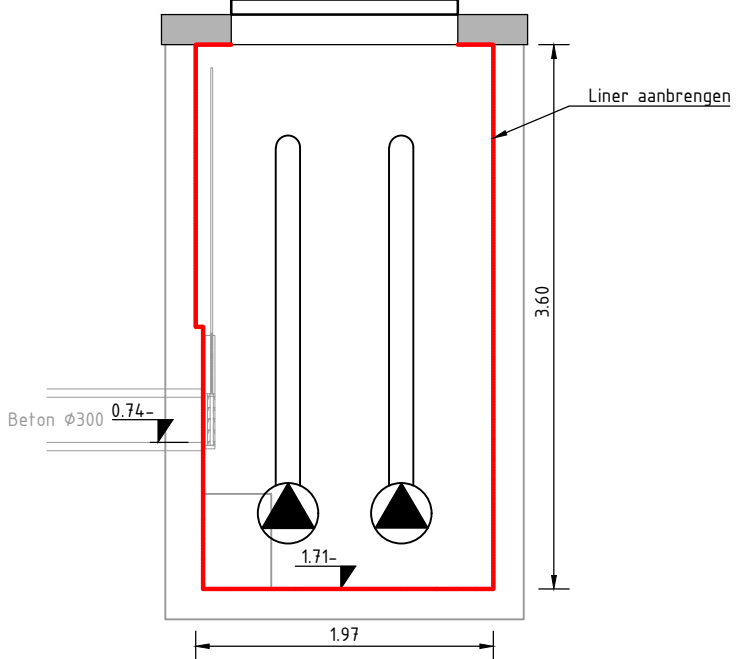

Doorsnede A-A

Schaal 1:50