




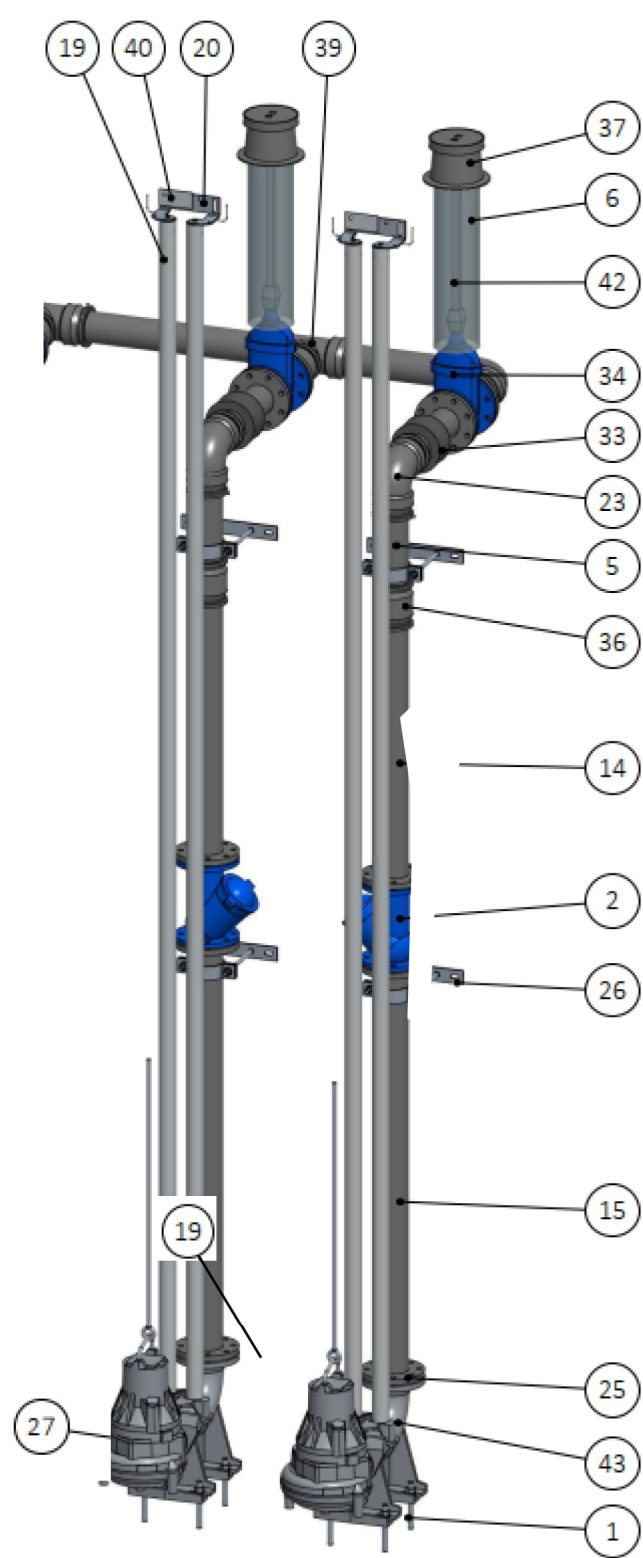


Pompen en persleiding

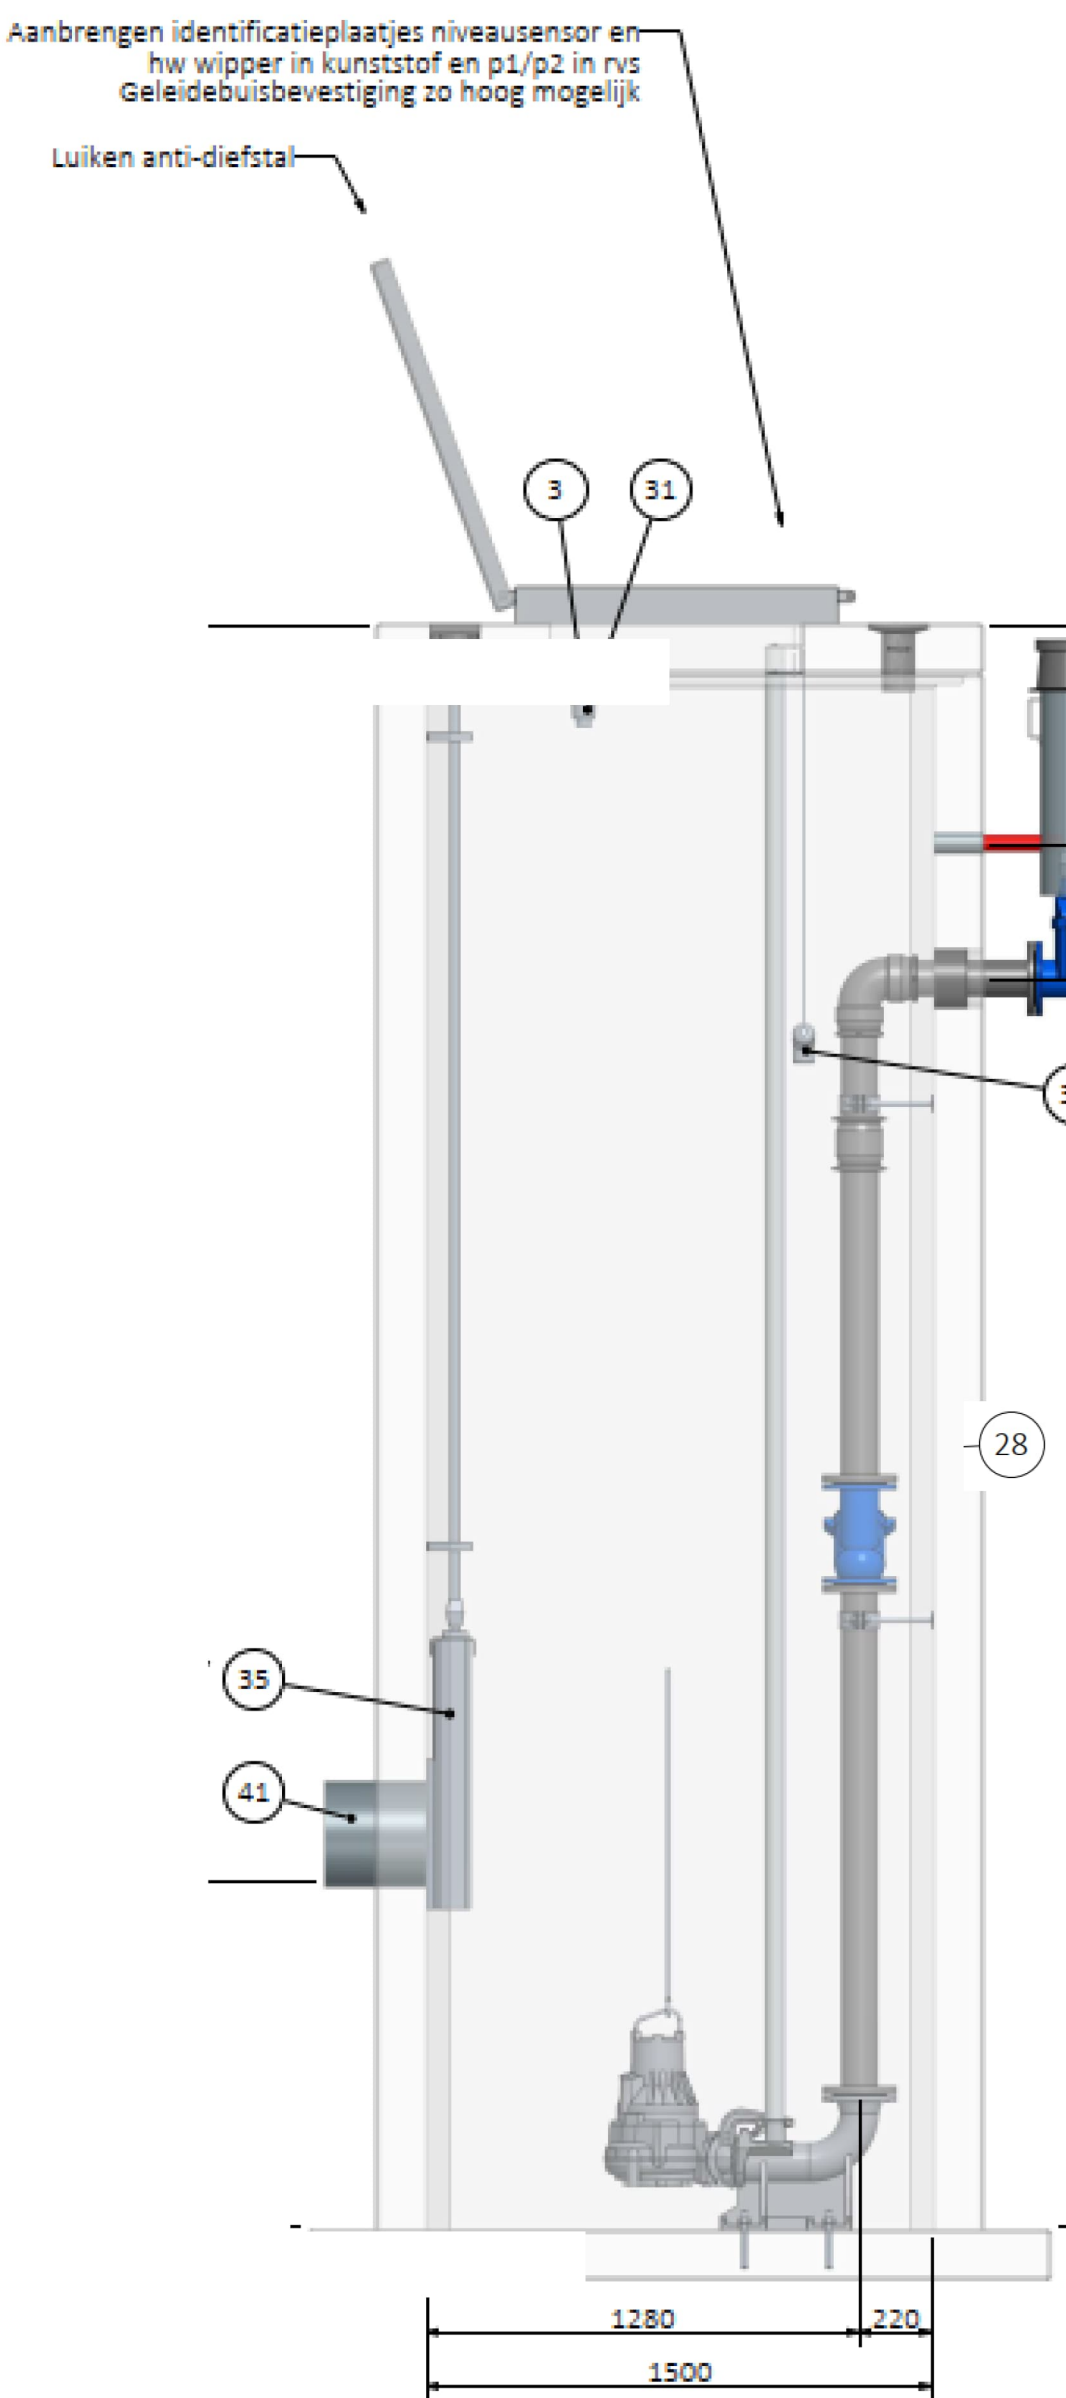

Zijaanzicht

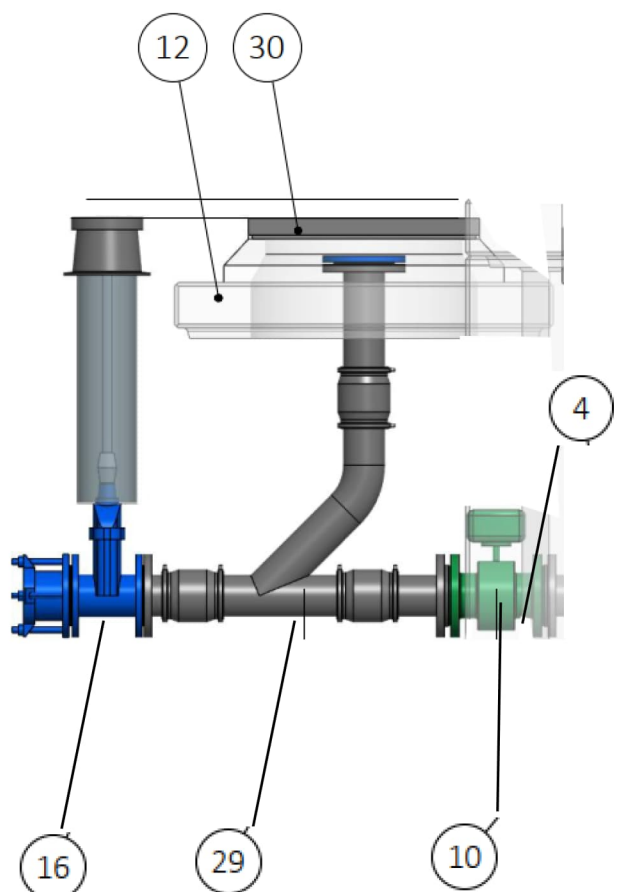

PIG-installatie

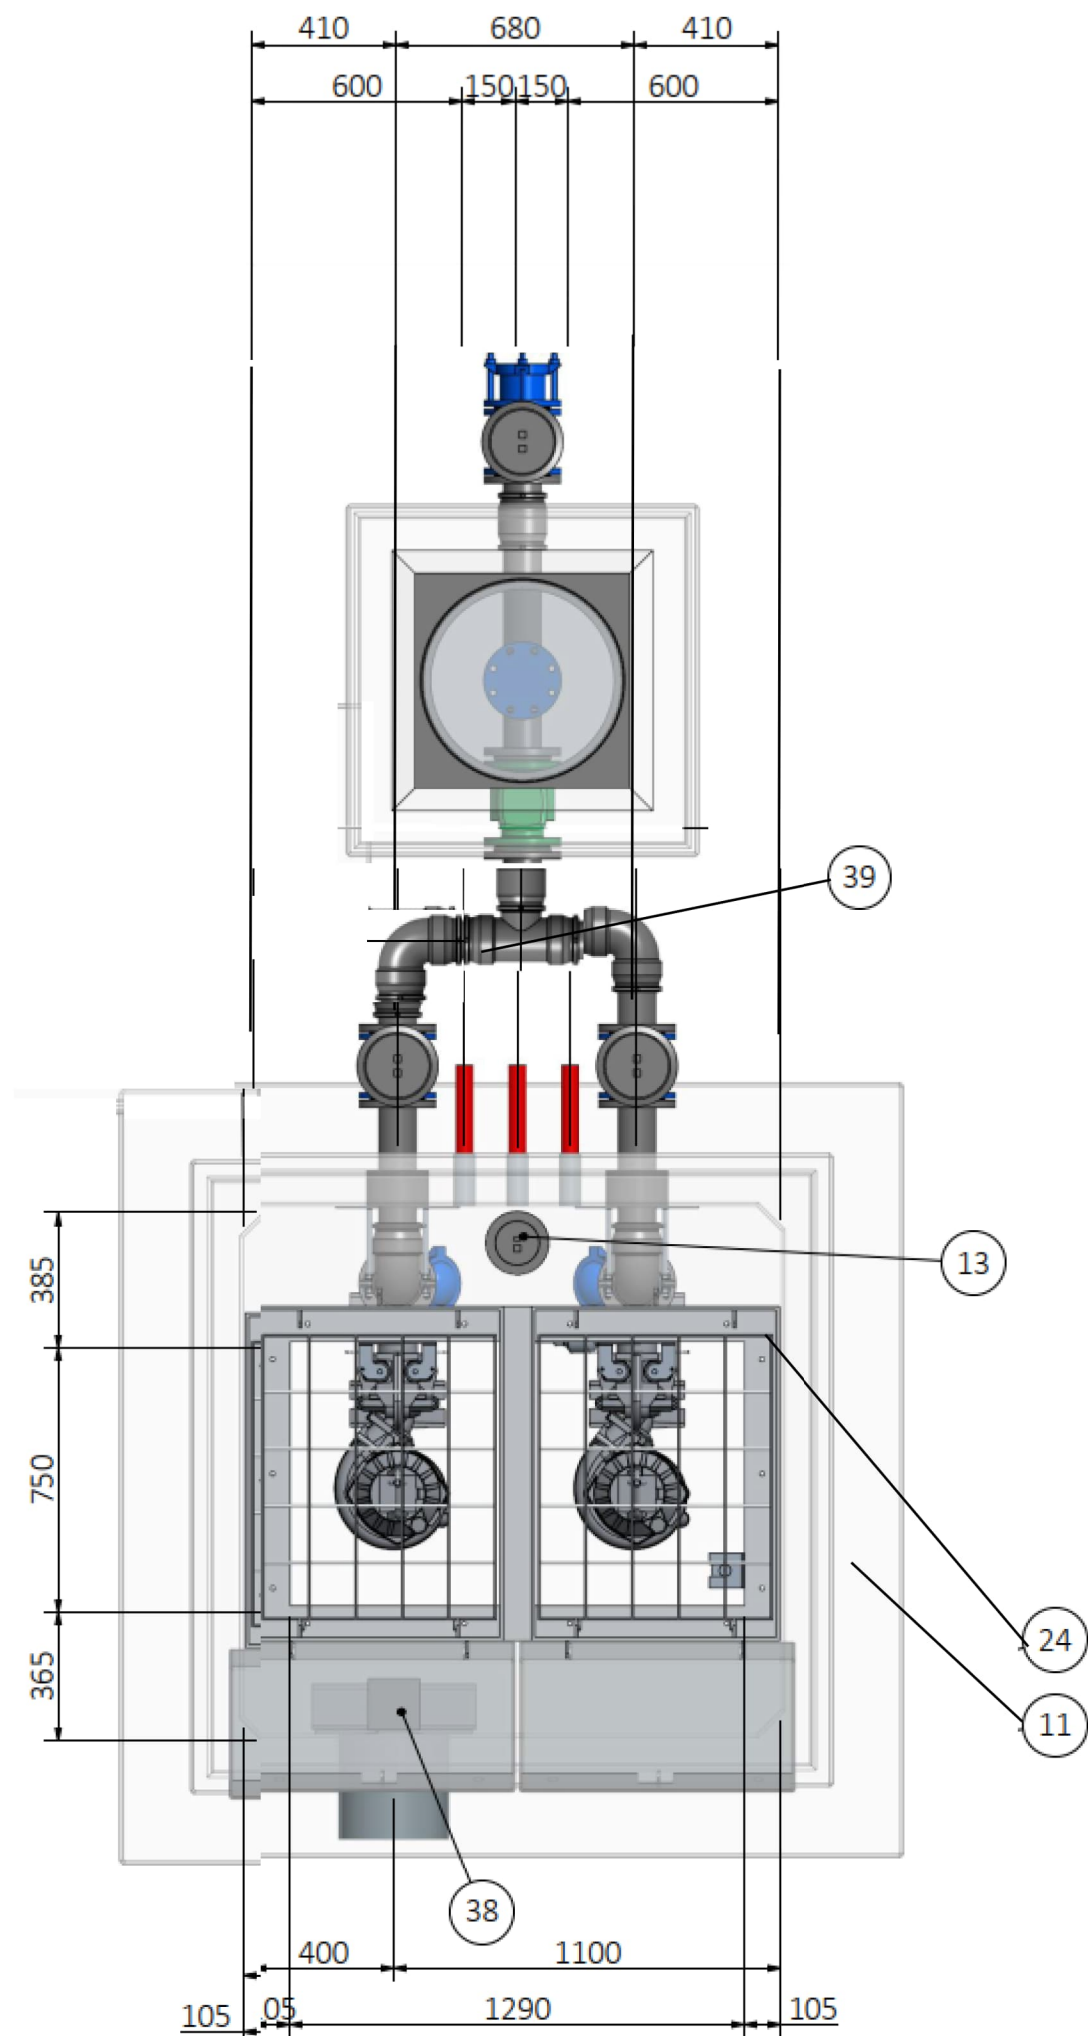

Bovenaanzicht

| Pos. | Aantal<br>(ter indicatie) | Omschrijving                                                                        | Materiaal       |
|------|---------------------------|-------------------------------------------------------------------------------------|-----------------|
| 43   | 2                         | Voetbocht 100/100 v.v. epoxycoating                                                 | Gietijzer       |
| 42   | 3                         | Verlengspindel                                                                      | RVS 316         |
| 41   | 1                         | Toevoer riolering , zie bestekstekeningen                                           | PVC             |
| 40   | 2                         | Tekstplaatje                                                                        | RVS 316         |
| 39   | 1                         | T-stuk 90° elektroas                                                                | PE              |
| 38   | 1                         | Straatpot                                                                           | HDPE            |
| 37   | 2                         | Straatpot                                                                           | Gietijzer       |
| 36   | 3                         | Sok elektroas                                                                       | PE              |
| 35   | 1                         | Schuifafsluiter KWT, diameter cf bestekstekening                                    | HDPE-RVS        |
| 34   | 3                         | Schuifafsluiter DN100 v.v. epoxycoating                                             | Gietijzer       |
| 33   | 16                        | Schakel DG375 (sparring Ø178)                                                       | RVS-Rubber      |
| 32   | 1                         | RoboFlot Vlotterschakelaar                                                          | Diverse         |
| 31   | 1                         | Radarsensor Vegapuls C11                                                            | Diverse         |
| 30   | 1                         | Putrand Ø520mm, hoogte 170mm                                                        | Gietijzer-Beton |
| 29   | 1                         | Prefab pijlanceerstuk, diameter cf bestekstekening                                  | PE 100 SDR17    |
| 28   | 1                         | Pompput, afmetingen cf bestekstekening                                              | Beton           |
| 27   | 2                         | Pomp, voorkeur Flygt, door E-M installateur te bepalen                              | Diverse         |
| 26   | 4                         | Pijpbeugel t.b.v. pe/pvc                                                            | RVS 316         |
| 25   | 14                        | Pakking DN100                                                                       | Rubber          |
| 24   | 1                         | Opbouwluik type C2, dagmaat: cf bestekstekeningen v.v. 1-delige veiligheidsroosters | Aluminium       |
| 23   | 4                         | Knief 90° elektroas                                                                 | PE              |
| 22   | 3                         | Kabelbeschermbuis Ø63, v.v. trekkoord                                               | PE              |
| 21   | 2                         | Hijsketting 0,2 ton, gecertificeerd                                                 | A4              |
| 20   | 2                         | Geleidebuisbevestiging 2"                                                           | RVS 316         |
| 19   | 4                         | Geleidebuis 2"                                                                      | RVS 316         |
| 17   | 1                         | Fundering t.b.v. buitenkast 2000x350mm                                              | RVS 304         |
| 16   | 1                         | Flensadapter trekvast, diameter cf bestekstekening PN10 v.v. epoxycoating           | Gietijzer       |
| 15   | 2                         | FF-stuk DN100, L=1500mm                                                             | PE 100 SDR17    |
| 14   | 8                         | F-stuk DN100                                                                        | PE 100 SDR17    |
| 13   | 1                         | Draaibuis                                                                           | Gietijzer       |
| 11   | 1                         | Dekplaat afmetingen cf bestekstekeningen                                            | Beton           |
| 10   | 1                         | Debietmeter DN100 v.v. 2 aardingren                                                 | Diverse         |
| 9    | 1                         | Buitenkast RH 2000 EN, 1150x2000x350mm (hxbxd), volgens elektrische tekening        | RVS 304         |
| 7    | 3                         | Buis Ø63                                                                            | PVC             |
| 6    | 2                         | Buis Ø160                                                                           | PVC             |
| 5    | 3                         | Buis Ø110x6,6mm                                                                     | PE 100 SDR17    |
| 4    | 1                         | Blindflens DN100 PN10 v.v. epoxycoating                                             | Gietijzer       |
| 3    | 2                         | Beugel niveaumeting 1"                                                              | RVS 316         |
| 2    | 2                         | Balkeerklap DN100 PN10 v.v. epoxycoating                                            | Gietijzer       |
| 1    | 8                         | Anker M20                                                                           | A4              |

Bouten, moeren, ringen enz in RVS 316

Principe opbouw gemaal gem. Heusden  
E.e.a. cf Programma van Eisen en  
bijbehorende bestekstekeningen