


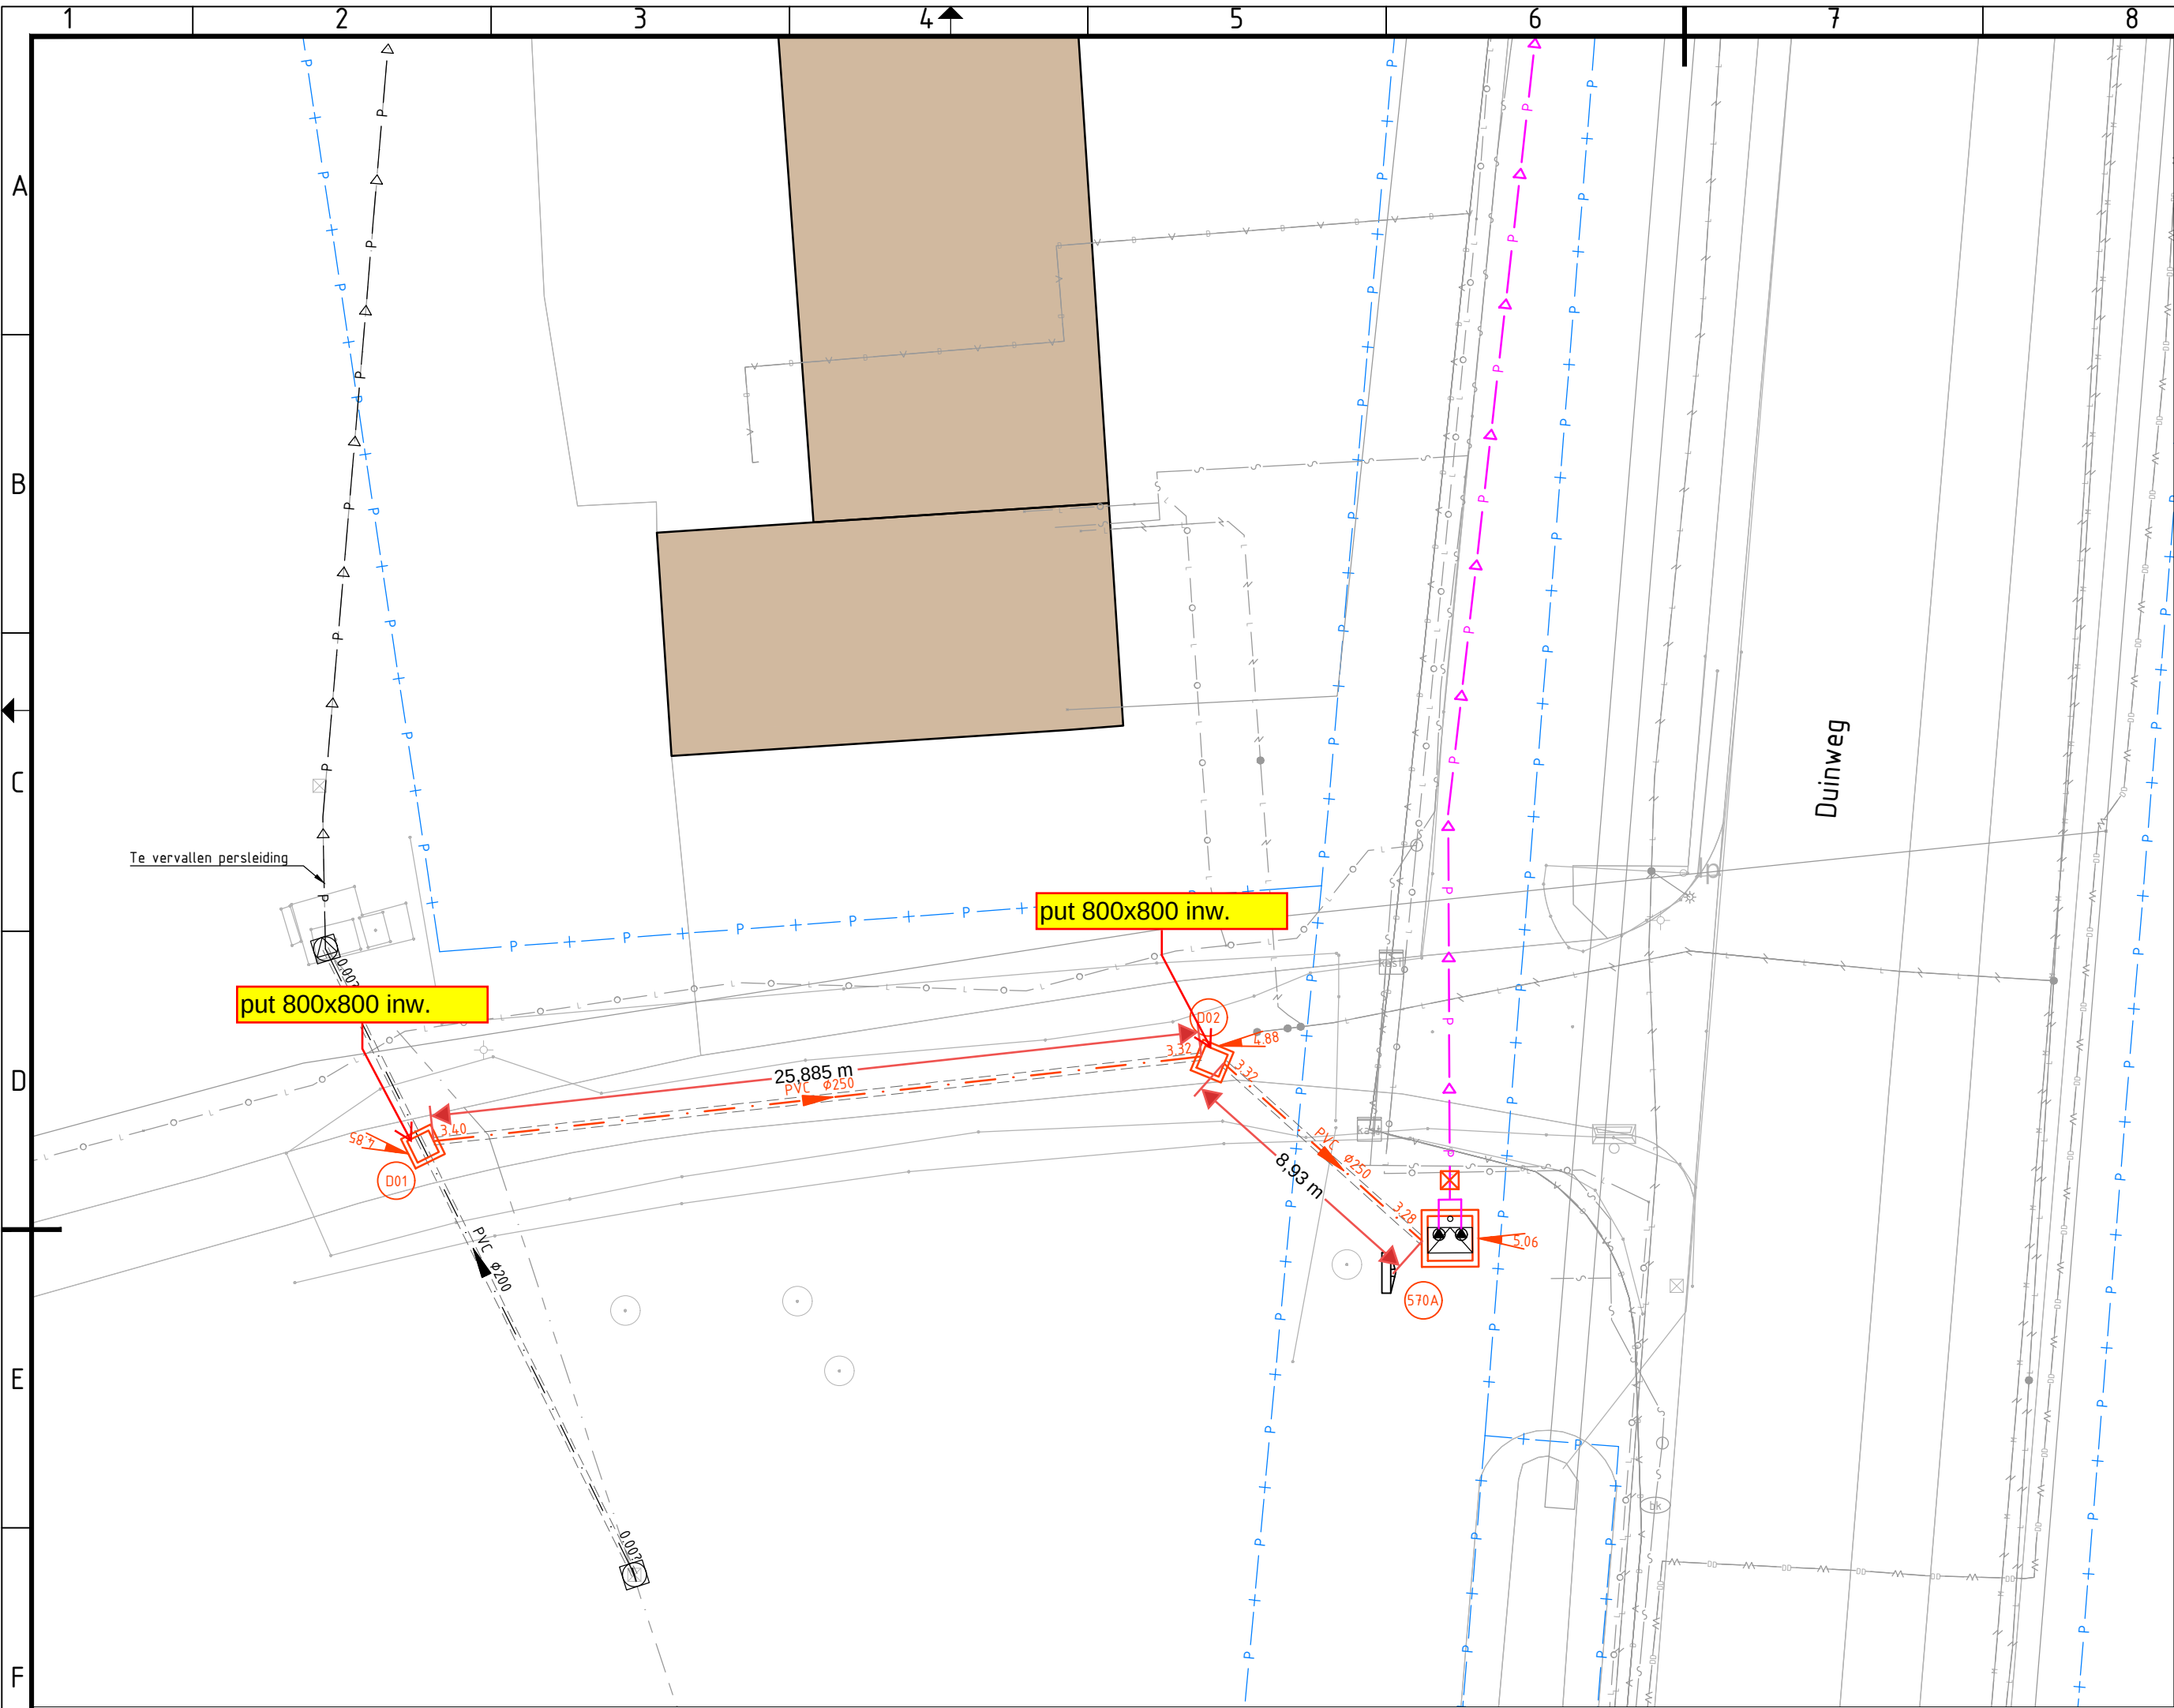


Verklaring

- Bestaande riolering met controleput, putnummer, diameter en stroomrichting
- Bestaande pompput
- Bestaande persleiding
- Nieuwe riolering DWA met controleput, putnummer, diameter en stroomrichting
- Nieuwe persleiding Ø125 SDR17 PN10
- PIG installatie
- Besturingskast gemaal
- Kadaster

Sparings-, en opstellingstekening afstemmen met E-M
Benodigde pompcapaciteit 10m3/h (DWA)
Put voorzien van kunststof liner (bescherming tegen chemische aantasting)



2	18-04-2024	Div. wijzigingen na overleg opdrachtgever 10-04-2024	AVU	-	RBO	-	MR	-
1	22-03-2024	Diverse wijzigingen	AVU	-	RBO	-	MR	-
0	08-12-2023		PSCHU	-	MR	-	MR	-
Versie	Datum	Omschrijving	Opsteller	Par.	Verificatie	Par.	Validatie	Par.

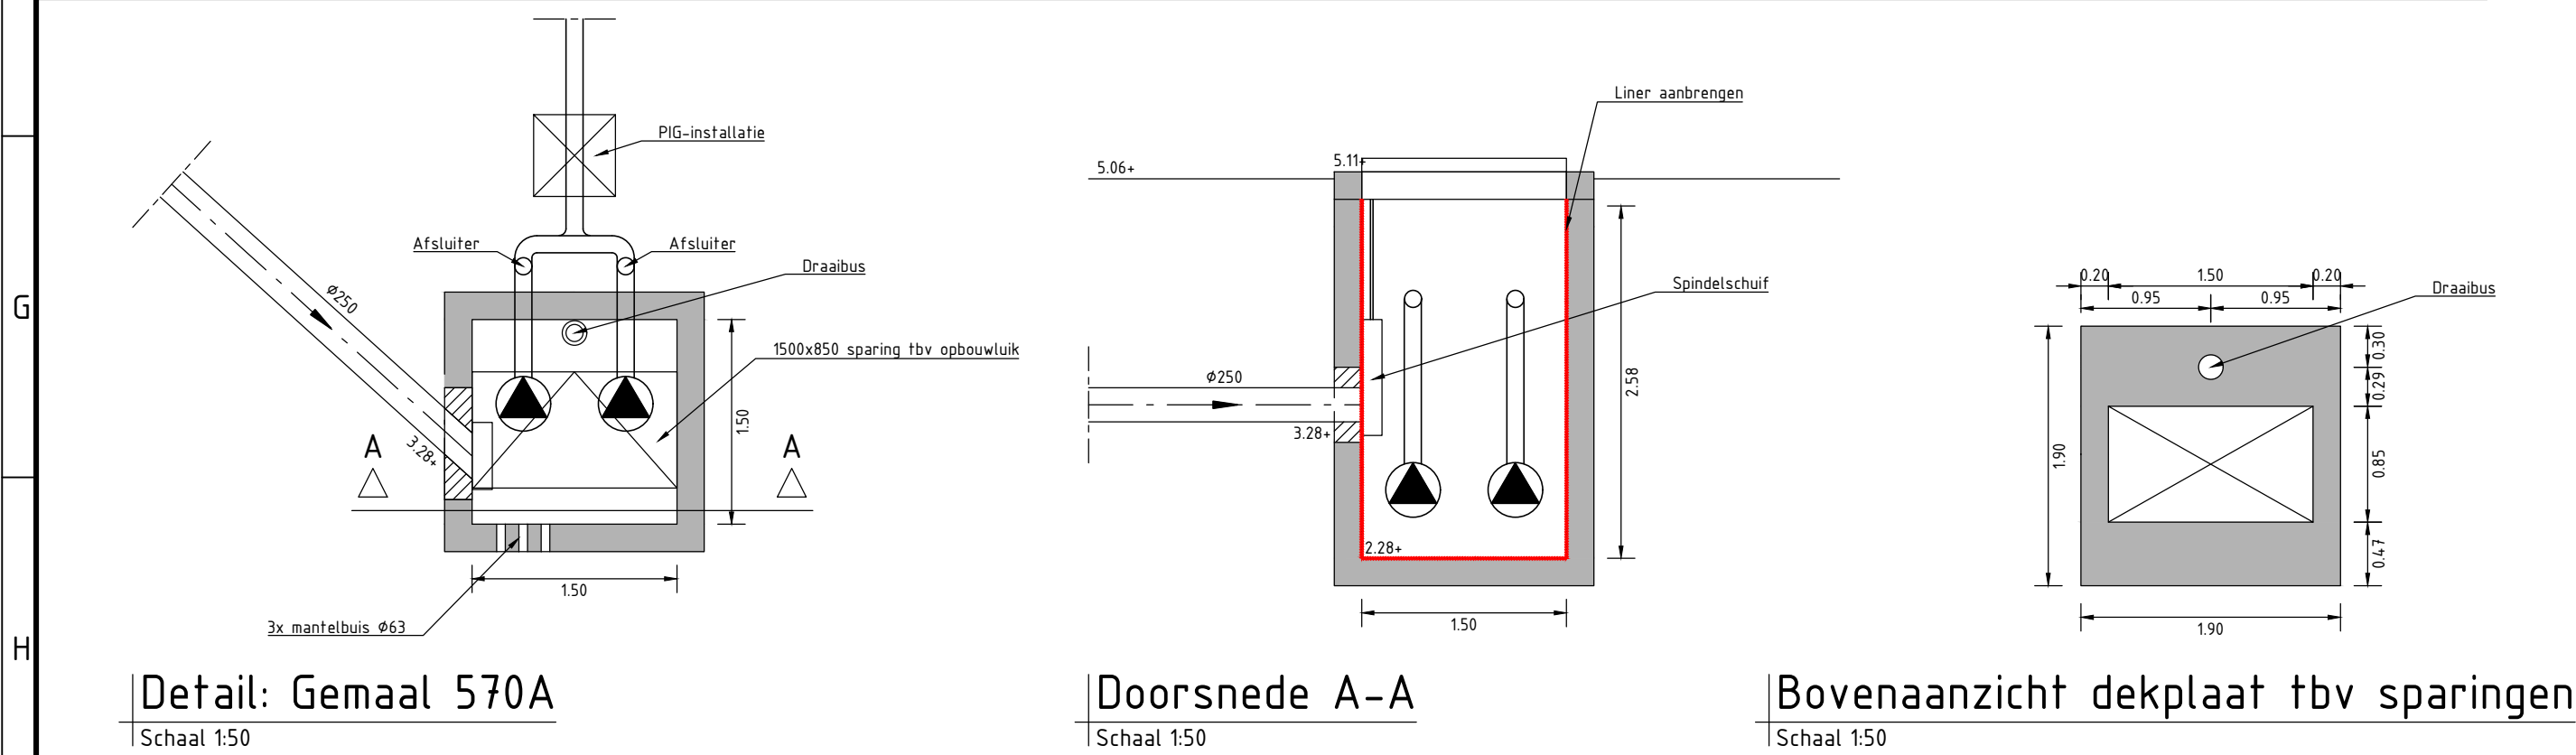

Renoveren gemalen en persleidingen Heusden

Onderdeel
Gemaal: 570A Duinweg

Opdrachtgever
Gemeente Heusden

Fase
Voorontwerp
Formaat
A2
Schaal
1: 200

Projectnummer
HSD036
Tekeningnummer
2023-2100
Behorende bij doc. nr.

Roermond
Schoolstraat 8, 6049 BN Herten
Postbus 14, 6040 AA Roermond

's-Hertogenbosch
Hintham 152-E, 5246 AK Rosmalen
Postbus 2309, 5202 CH 's-Hertogenbosch

088 - 3366333
info@kragten.nl
www.kragten.nl

