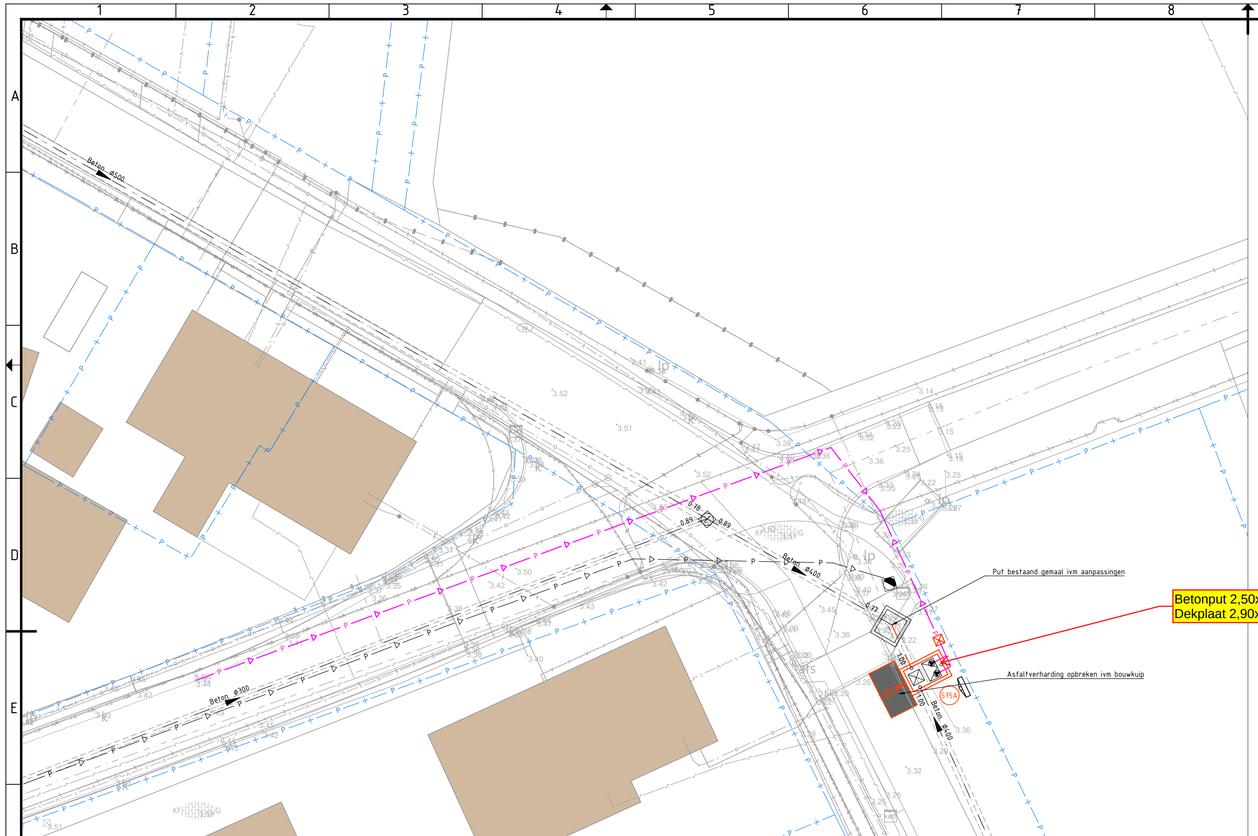

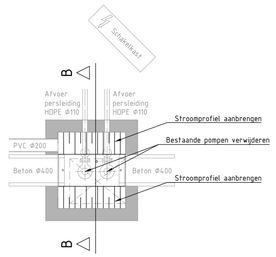

Bestaand gemaal 575: bovenaanzicht

Schaal 1:50

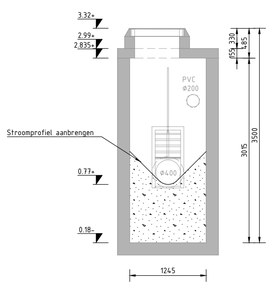

Bestaand gemaal 575: profiel B-B

Schaal 1:50

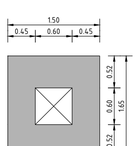

Bestaand gemaal 575: nieuwe dekplaat

Schaal 1:50

Verklaring

- Beton Ø400 — Bestaande riolering met controleput, putnummer, diameter en stroomrichting
- Bestaande pompput
- Beton Ø400 — Nieuwe riolering DWA met controleput, putnummer, diameter en stroomrichting
- Bestaande persleiding
- Nieuwe persleiding Ø160 SDR17 PN10
- PIG installatie
- Besturingskast gemaal
- Kadaster

Sparings-, en opstellingstekening afstemmen met E-M
Benodigde pompcapaciteit 40m3/h (gemengd)
Put voorzien van kunststof liner (bescherming tegen chemische aantasting)

Detail: Gemaal 575A

Schaal 1:50

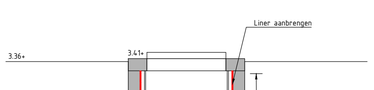

Doorsnede A-A

Schaal 1:50

Bovenaanzicht dekplaat tbv sparingen

Schaal 1:50

Versie	Datum	Omschrijving	Opsteller	Par.	Verificatie	Par.	Validatie	Par.
1	22-03-2024	Diverse wijzigingen	AVU	-	RBO	-	MR	-
0	08-12-2023		PSCHU	-	MR	-	MR	-

Renoveren gemalen Haarsteeg e.o

Onderdeel
Gemaal: 575A Kasteeldreef

Opdrachtgever
Gemeente Heusden

Fase
Voorontwerp

Projectnummer
HSD036

Formaat
A2.1

Tekeningnummer
2023-2101

Schaal
1: 200

Behorende bij doc. nr.

Roermond
Schoolstraat 8, 6049 BN Herten
Postbus 14, 6040 AA Roermond

's-Hertogenbosch
Hintham 152-E, 5246 AK Rosmalen
Postbus 2309, 5202 CH 's-Hertogenbosch

088 - 3366333
info@kragten.nl
www.kragten.nl

kragten

m 4 8 12 16 20