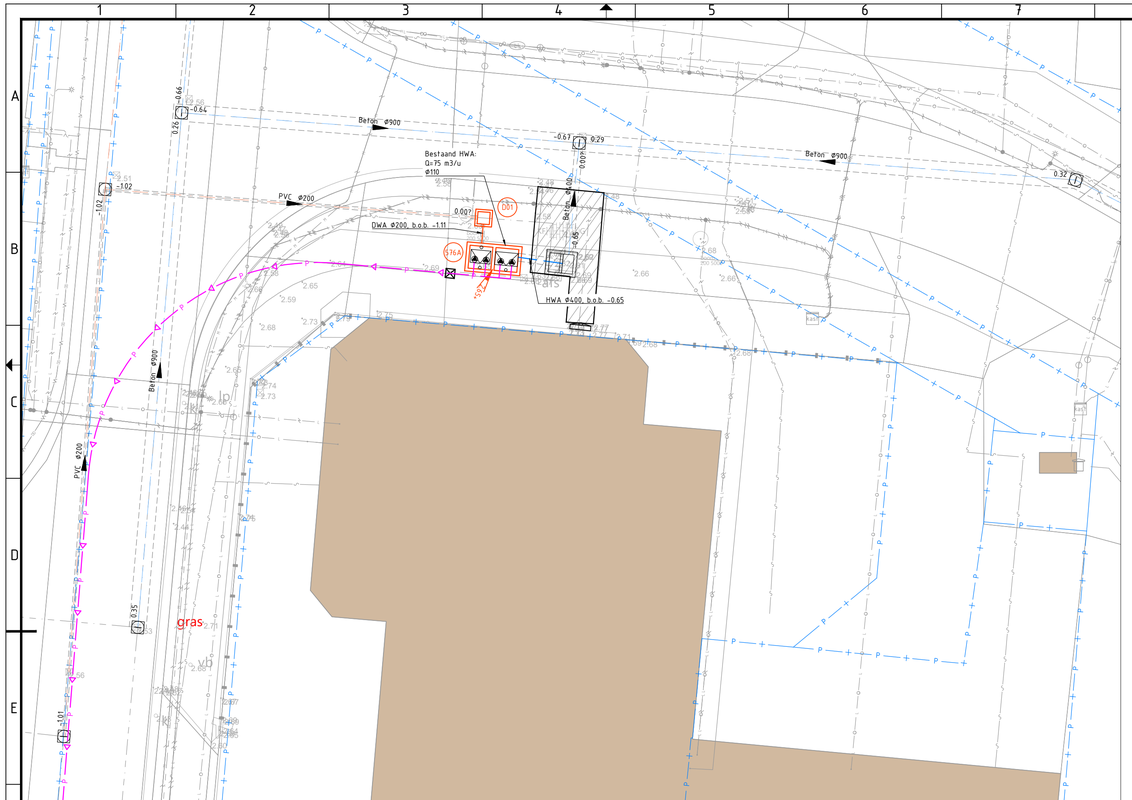

Verklaring

- Bestaande DWA riolering met controleput, putnummer, diameter en stroomrichting
- Bestaande HWA riolering met controleput, putnummer, diameter en stroomrichting
- Bestaande pompput
  Ombouwen conform detail
- Nieuwe riolering DWA met controleput, putnummer, diameter en stroomrichting
- Nieuwe riolering HWA met diameter en stroomrichting
- Nieuwe persleiding Ø160 SDR17 PN10
- PIG installatie
- Besturingskast gemaal
- Opnemen en opnieuw aanbrengen elementenverharding
- Kadaster

Sparings-, en opstellingstekening afstemmen met E-M
Benodigde pompcapaciteit 13m3/h (DWA) en 40m3/h (RWA)
DWA compartiment voorzien van kunststof liner (bescherming tegen chemische aantasting)

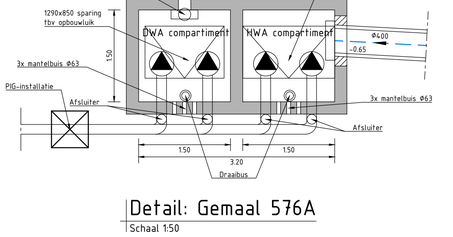

Detail: Gemaal 576A
Schaal 1:50

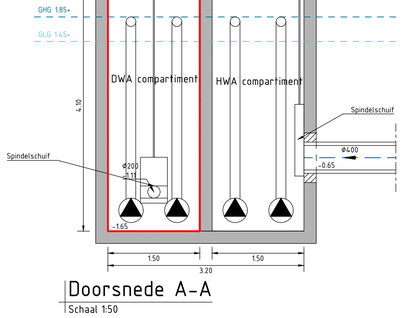

Doorsnede A-A
Schaal 1:50

Bovenaanzicht dekplaat tbv sparingen
Schaal 1:50

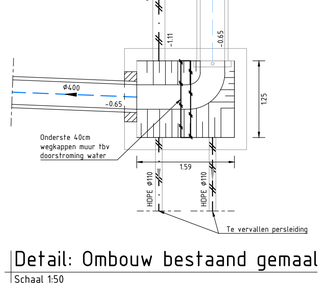

Detail: Ombouw bestaand gemaal
Schaal 1:50

Versie	Datum	Omschrijving	Opsteller	Par.	Verificatie	Par.	Validatie	Par.
2	17-04-2024	Div. wijzigingen na overleg opdrachtgever 10-4-2024	AVU	–	RBO	–	MR	–
1	22-03-2024	Diverse wijzigingen	AVU	–	RBO	–	MR	–
0	08-12-2023		PSCHU	–	MR	–	MR	–

Renoveren gemalen en persleidingen Heusden

Onderdeel
Gemaal: 576A Thomas Edisonweg

Opdrachtgever
Gemeente Heusden

Fase
Voorontwerp

Projectnummer
HSD036

Formaat
A2.1

Tekeningnummer
2023-2102

Schaal
1: 200

Behorende bij doc. nr.

Roermond
Schoolstraat 8, 6049 BN Herten
Postbus 14, 6040 AA Roermond

's-Hertogenbosch
Hintham 152-E, 5246 AK Rosmalen
Postbus 2309, 5202 CH 's-Hertogenbosch

088 - 3366333
info@kragten.nl
www.kragten.nl

kragten

m 4 8 12 16 20