
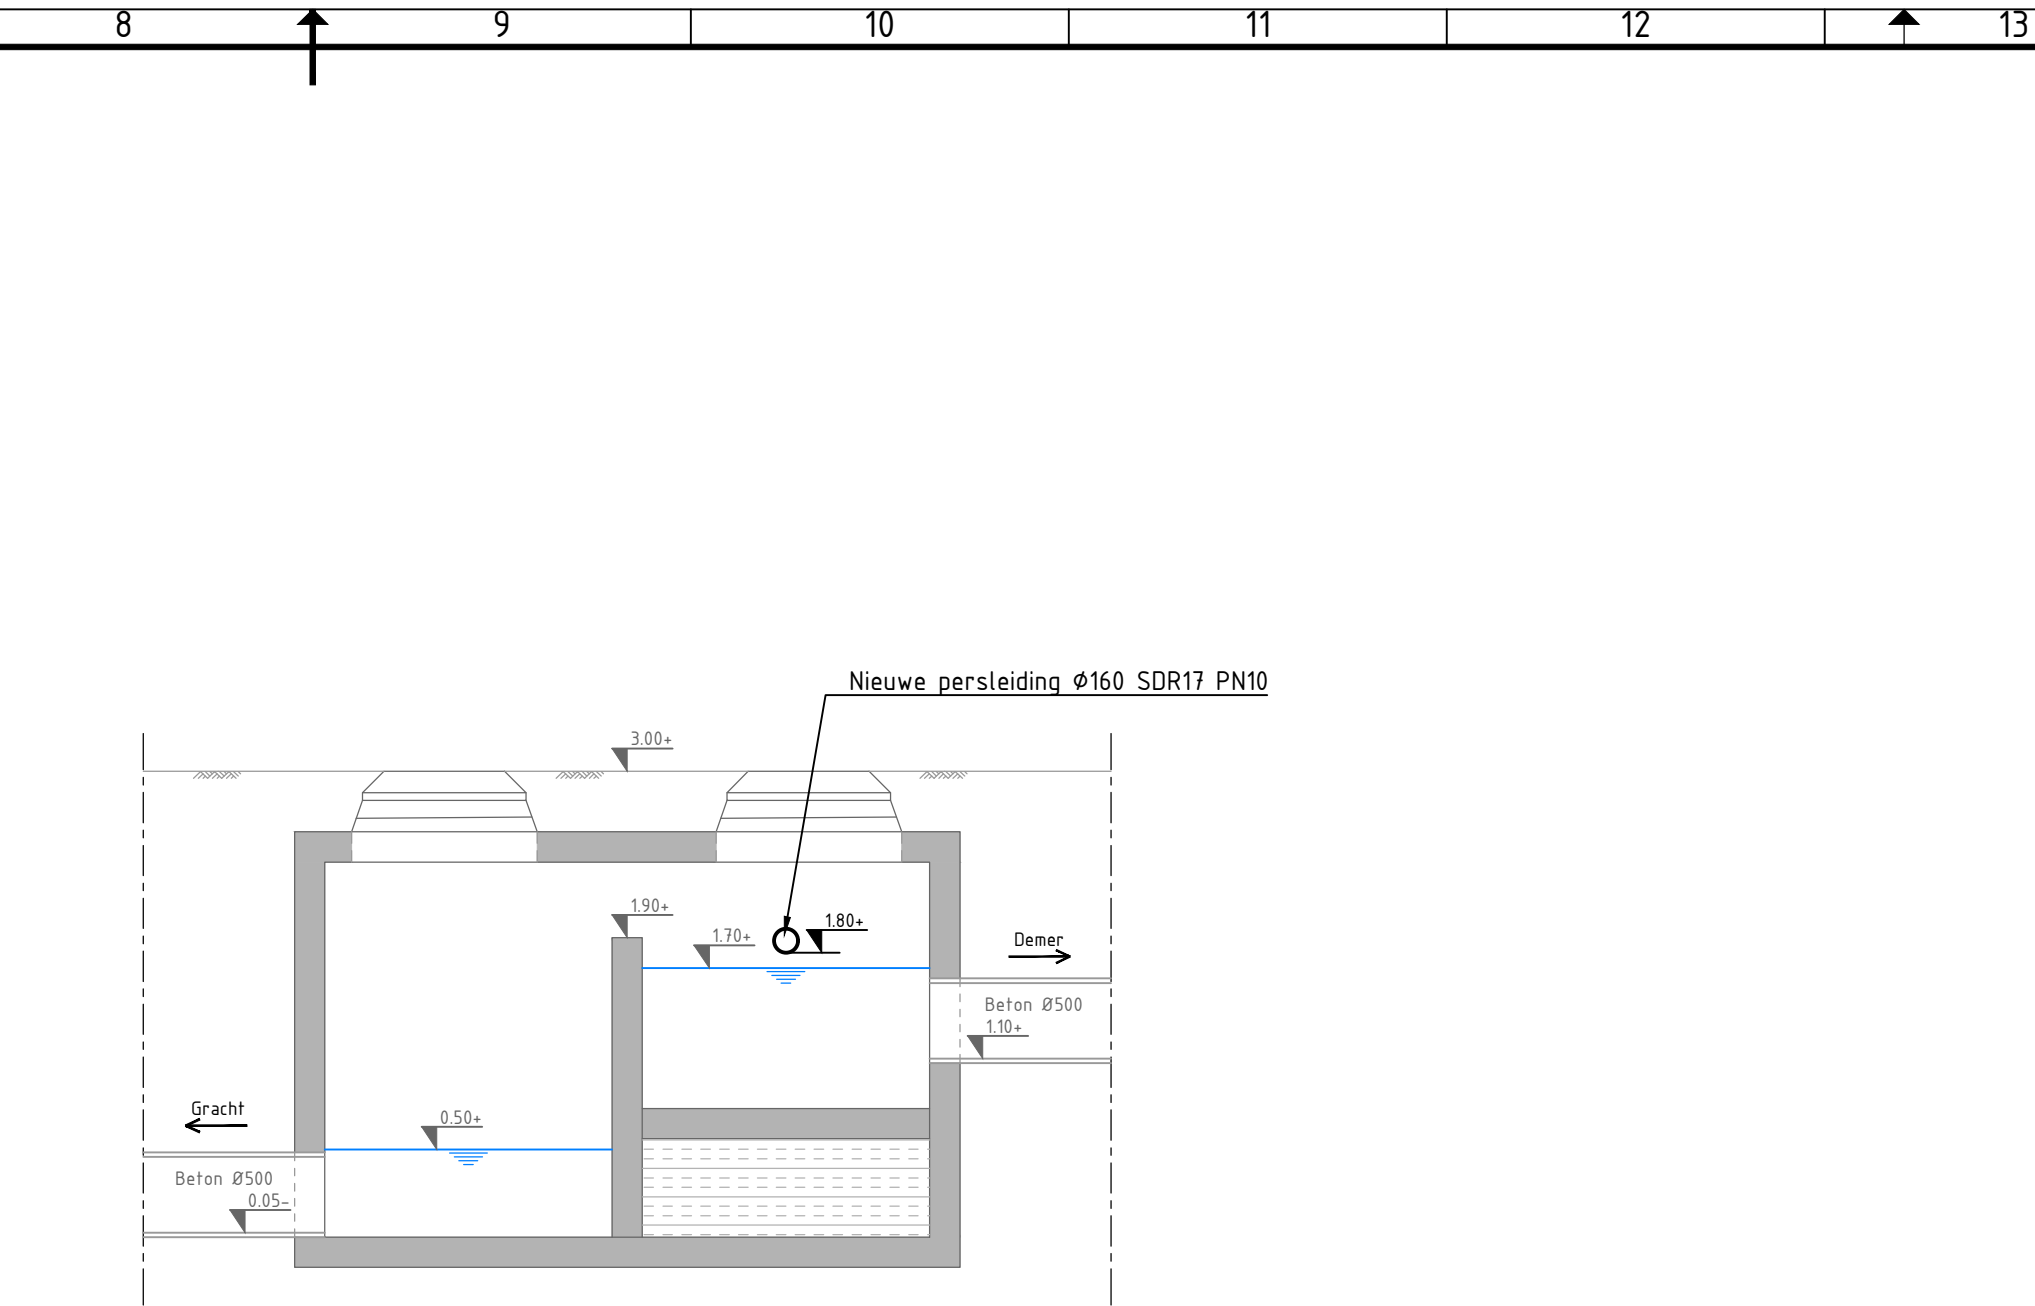
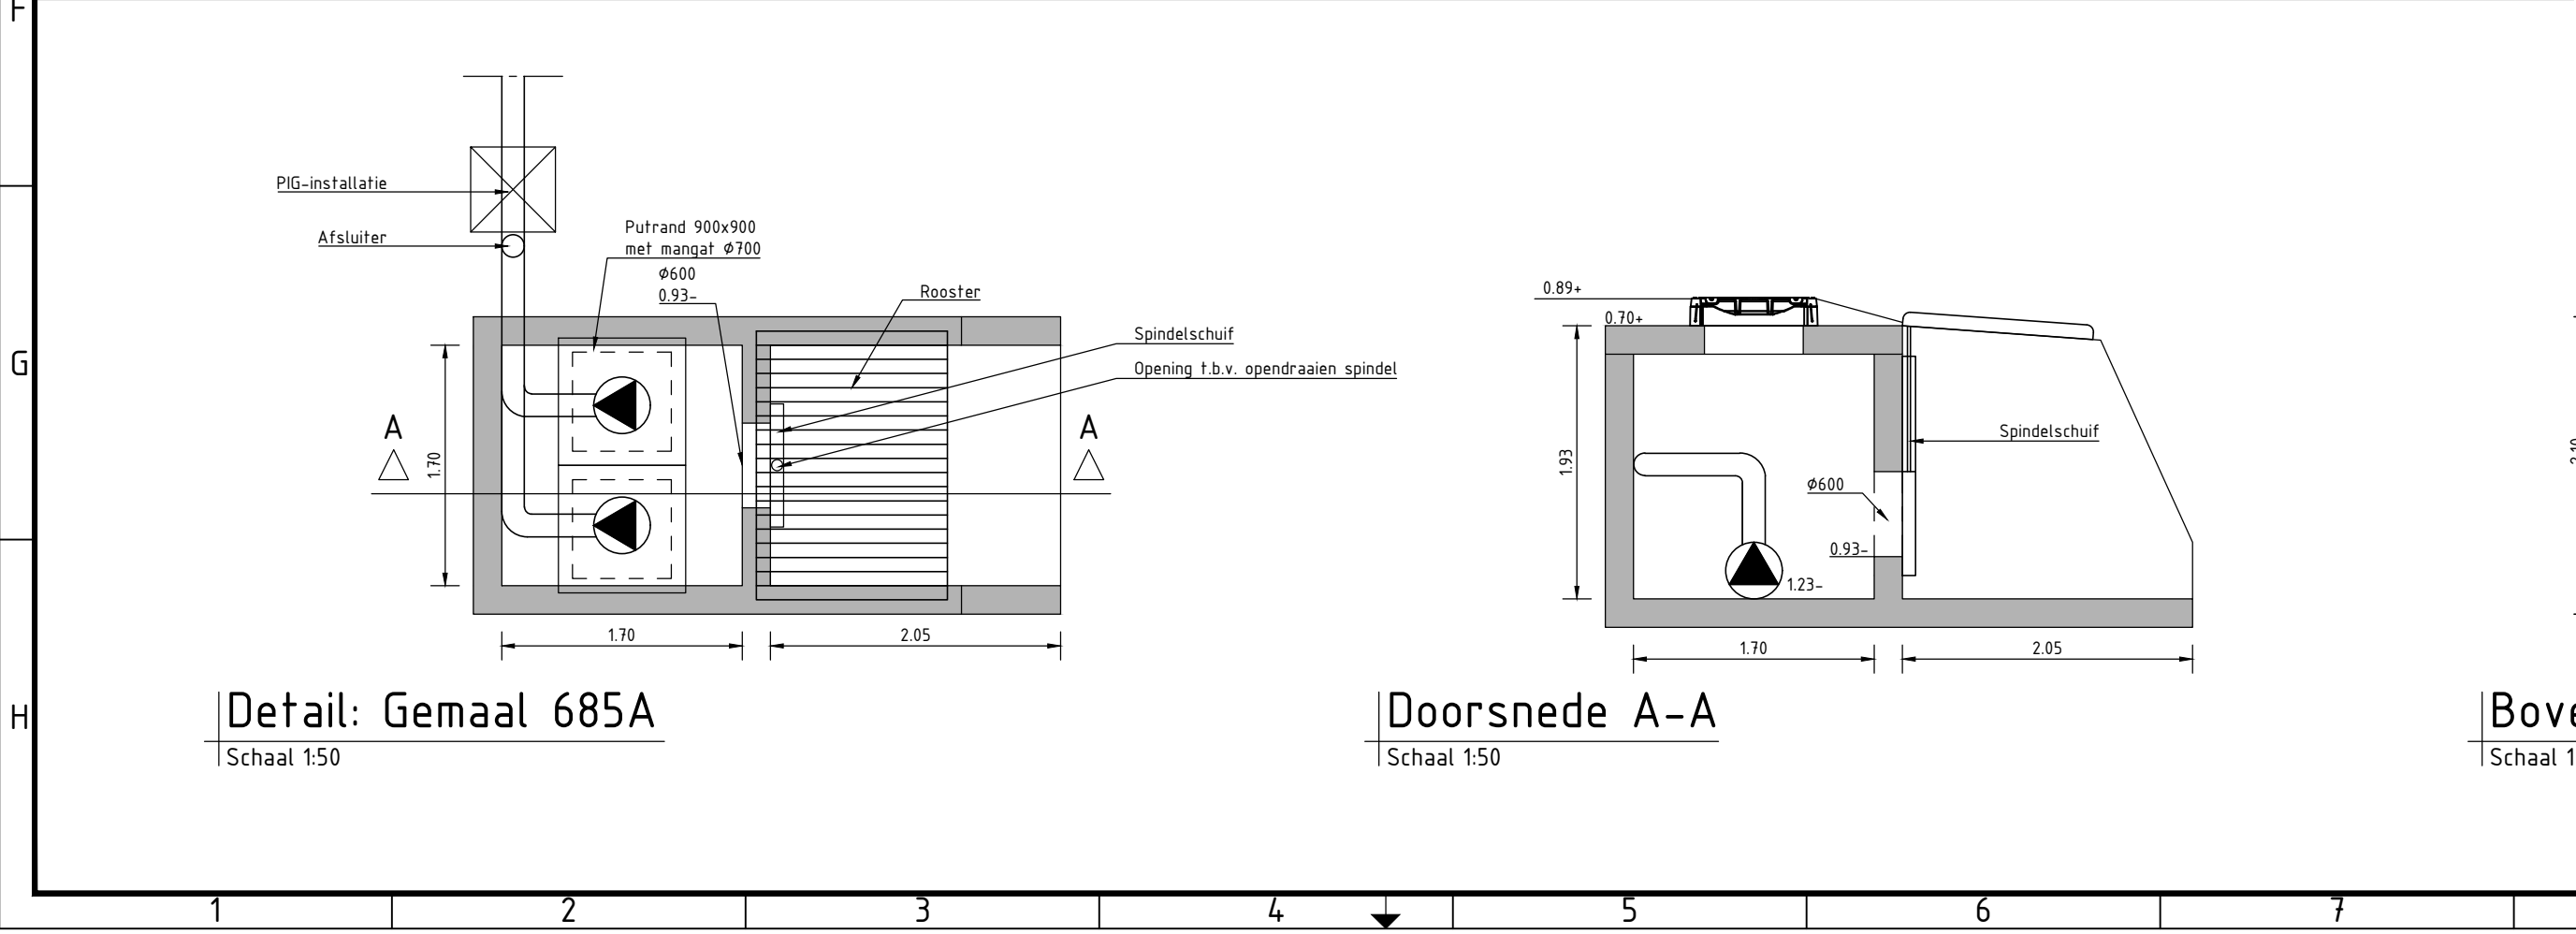


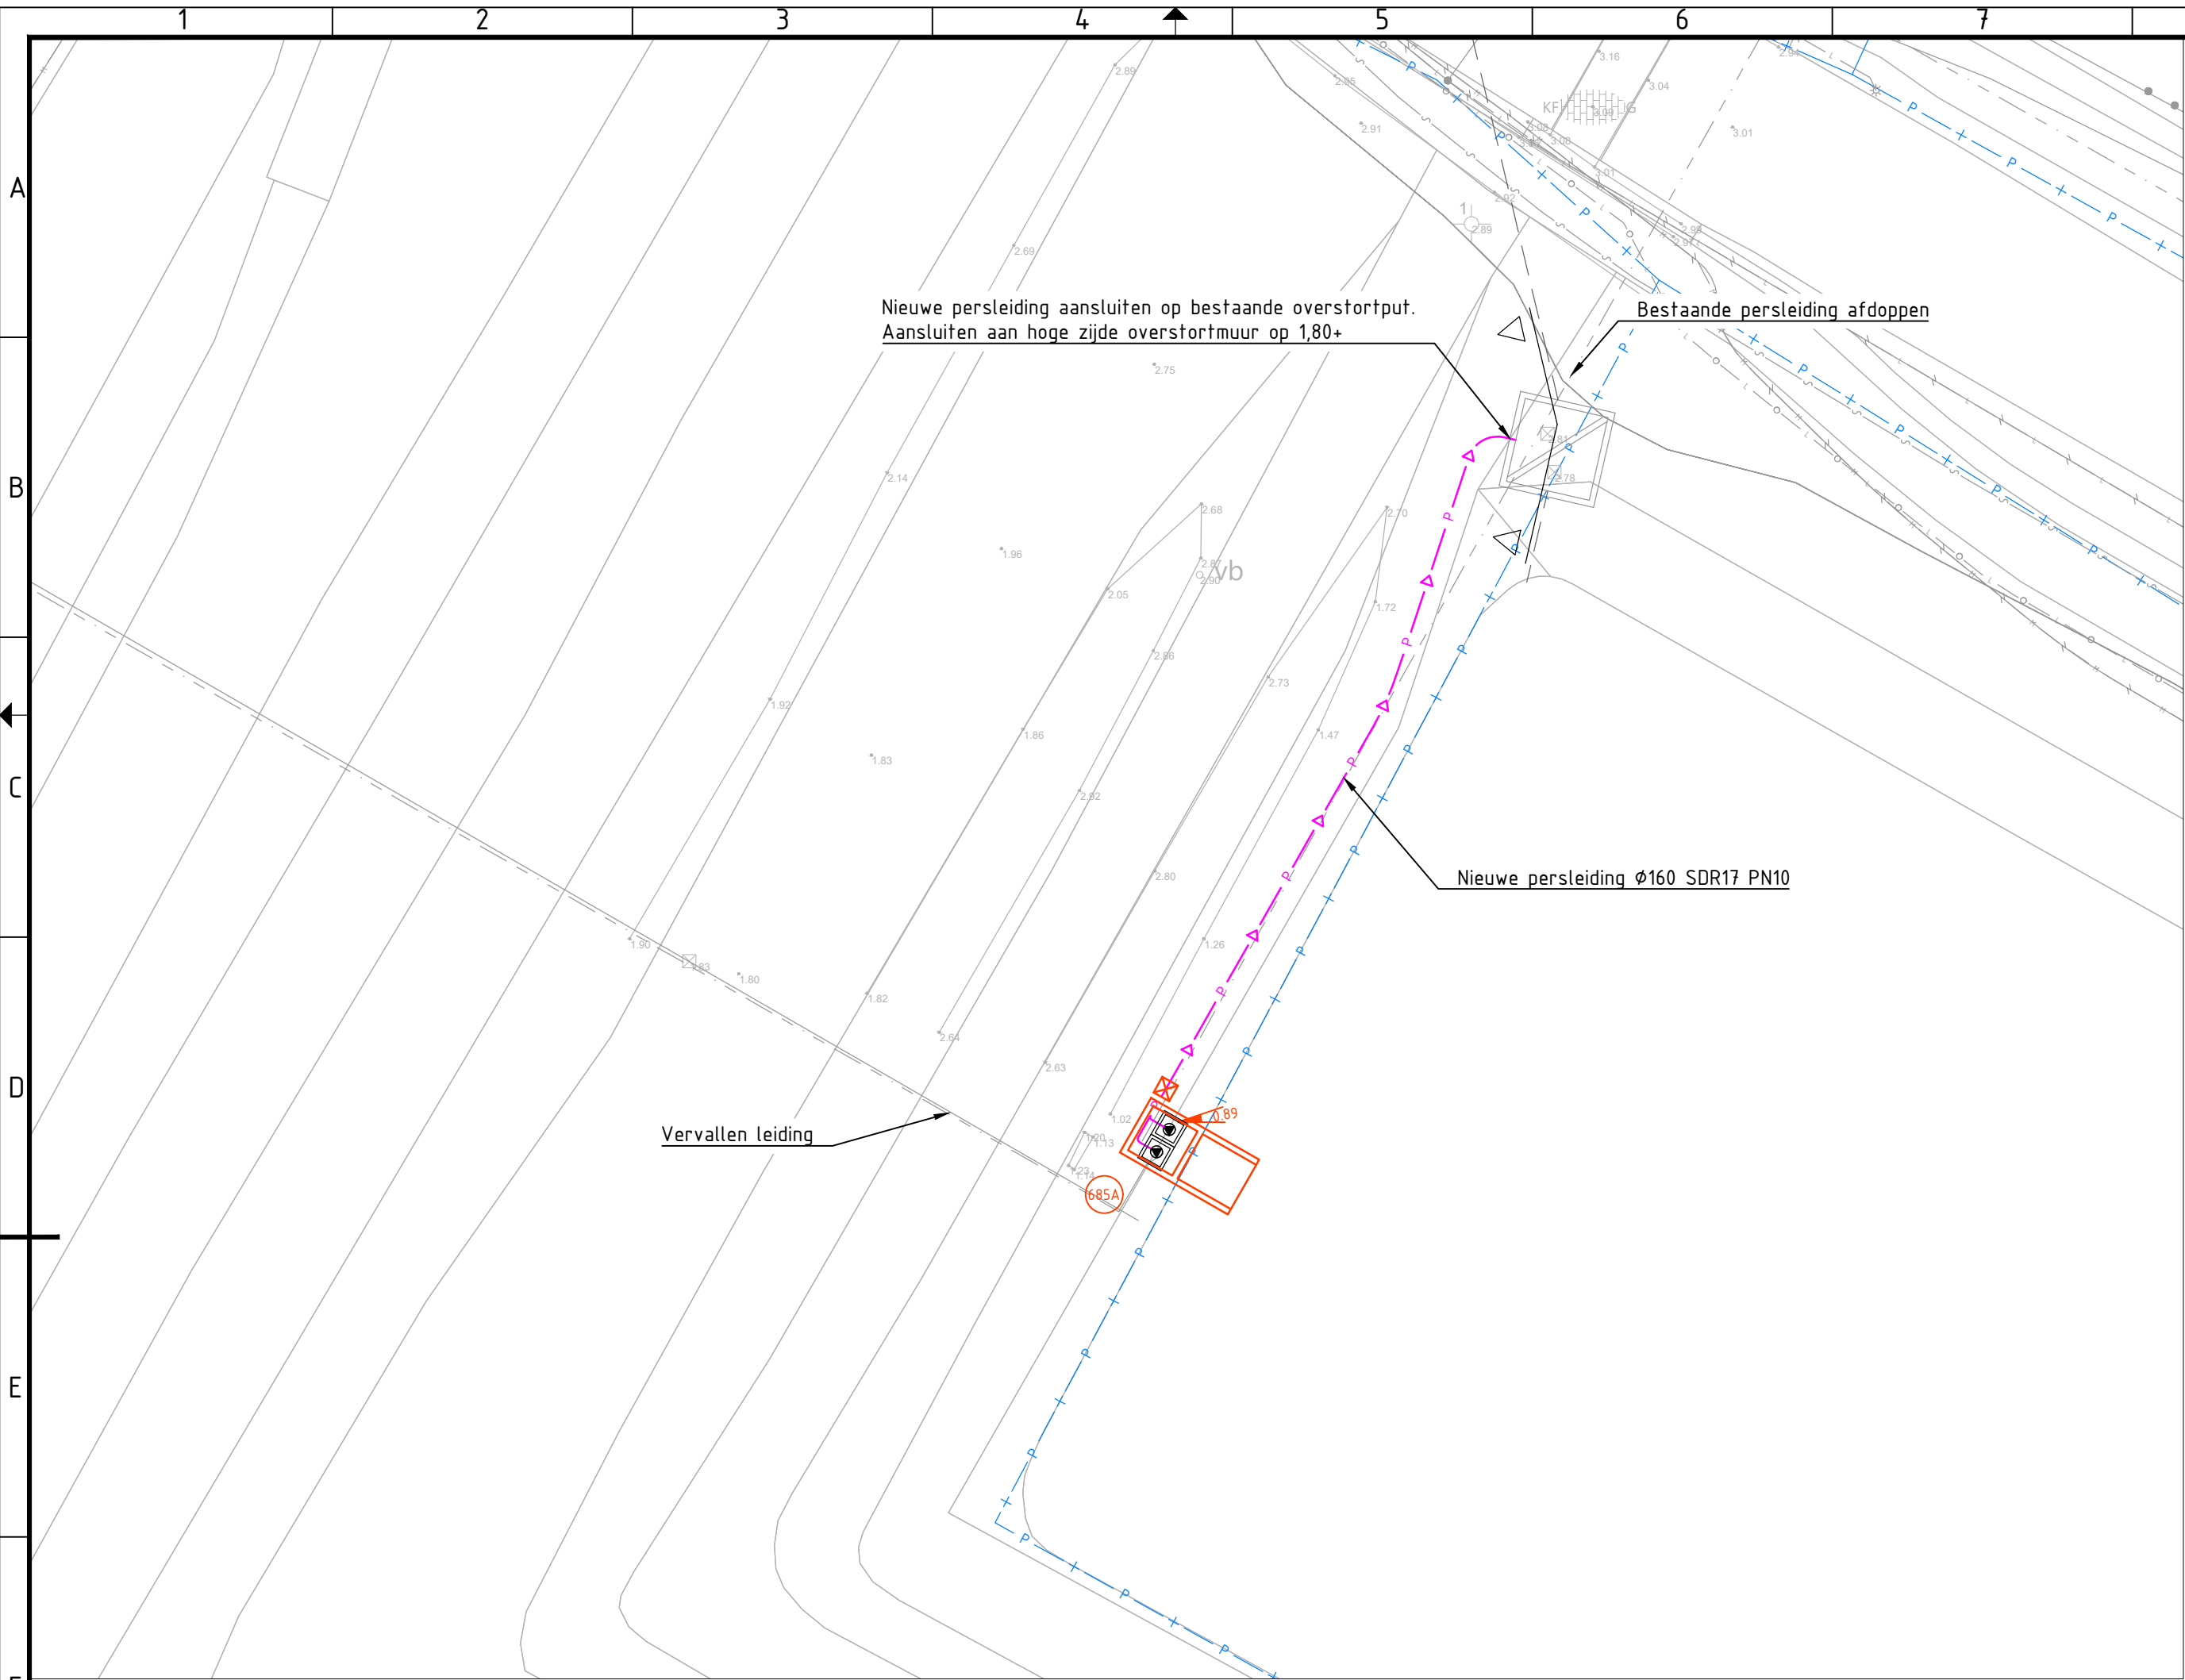

Bestaande overstortput; profiel A-A
Schaal 1:50

Verklaring

Pompput met putnummer en putdekselniveau

Persleiding $\varnothing 160$ SDR17 PN10

PIG installatie

Kadaster

Sparings-, en opstellingstekening afstemmen met E-M

5	11-10-2024	Tekening behorende bij nota van inlichtingen	RBO	AS	MK	MR
4	09-07-2024	Tekeningen behorende bij bestek	RBO	AS	MK	MR
3	05-06-2024	Bestektekening	RBO	AS	MK	MR
2	17-04-2024	Div. wijzigingen na overleg opdrachtgever 10-04-2024	AVU	AS	RBO	MR
1	22-03-2024	Diverse wijzigingen	AVU	AS	RBO	MR
0	08-12-2023		PSCHU	AS	MR	MR
Versie	Datum	Omschrijving	Opsteller	Par.	Verificatie	Par. Validatie

Renoveren gemalen en persleidingen Heusden

Onderdeel
Perceel 5 - Gemaal 685A Heusden

Opdrachtgever
Gemeente Heusden

Fase
Voorontwerp

Formaat
A2.1

Schaal
1: 200

Projectnummer
HSD036

Tekeningnummer
2023-2104

Behorende bij doc. nr.

Roermond
Schoolstraat 8, 6046 BN Herten
Postbus 14, 6040 AA Roermond

's-Hertogenbosch
Hintham 152-E, 5246 AK Rosmalen
Postbus 2309, 5202 CH 's-Hertogenbosch

088 - 3366333
info@kragten.nl
www.kragten.nl