
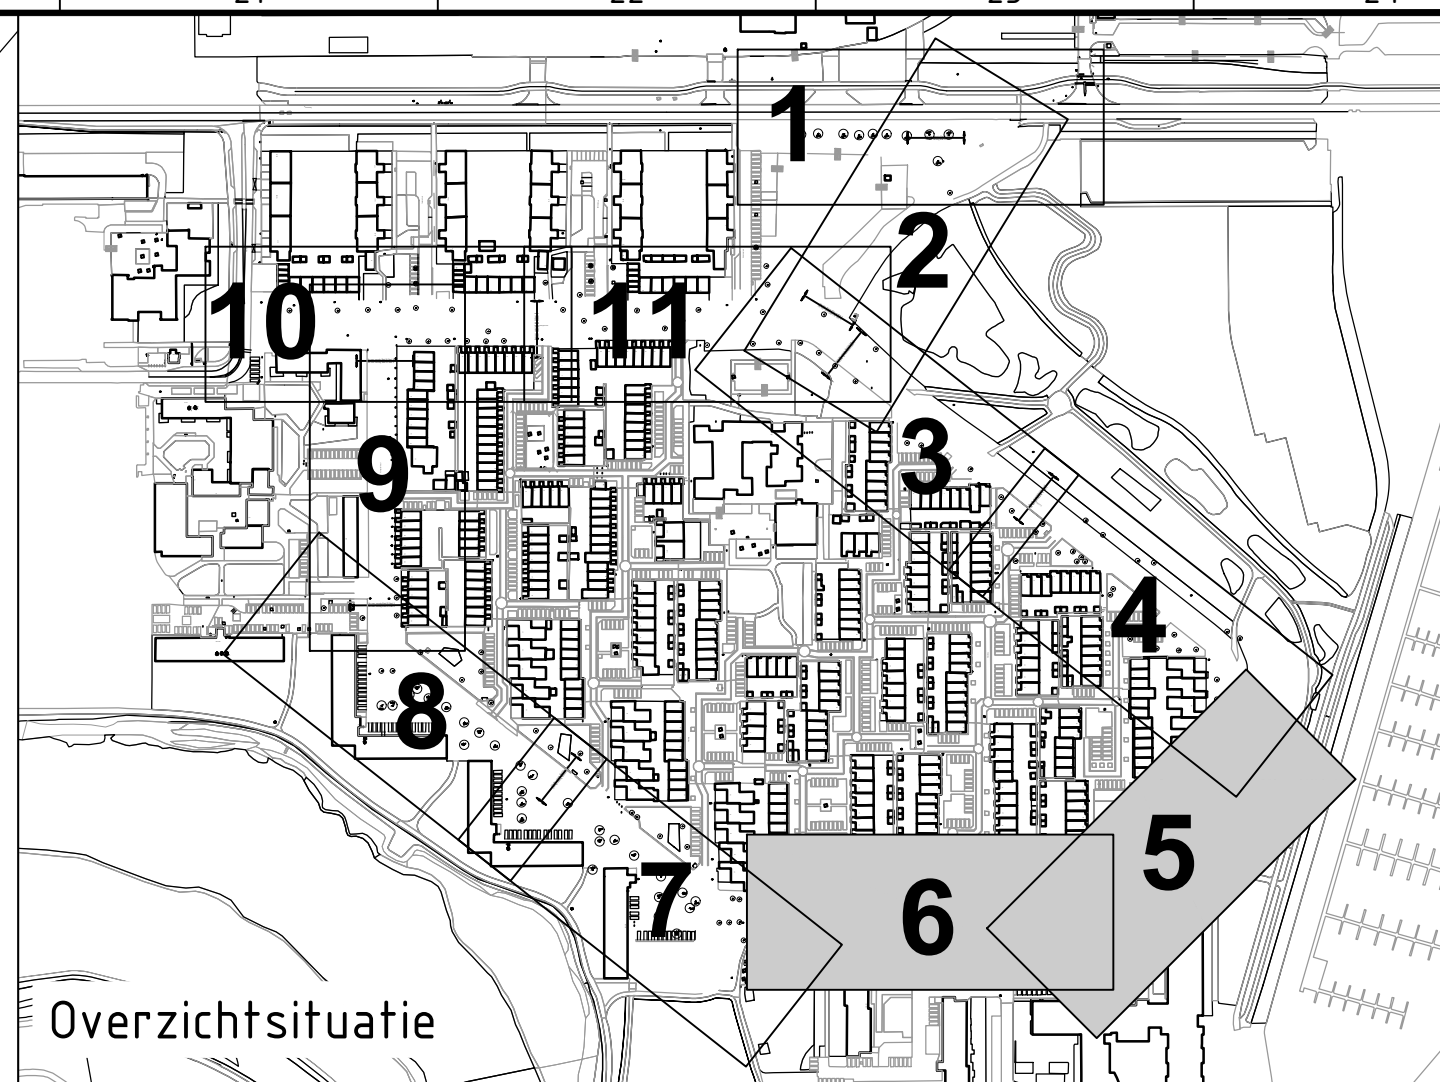


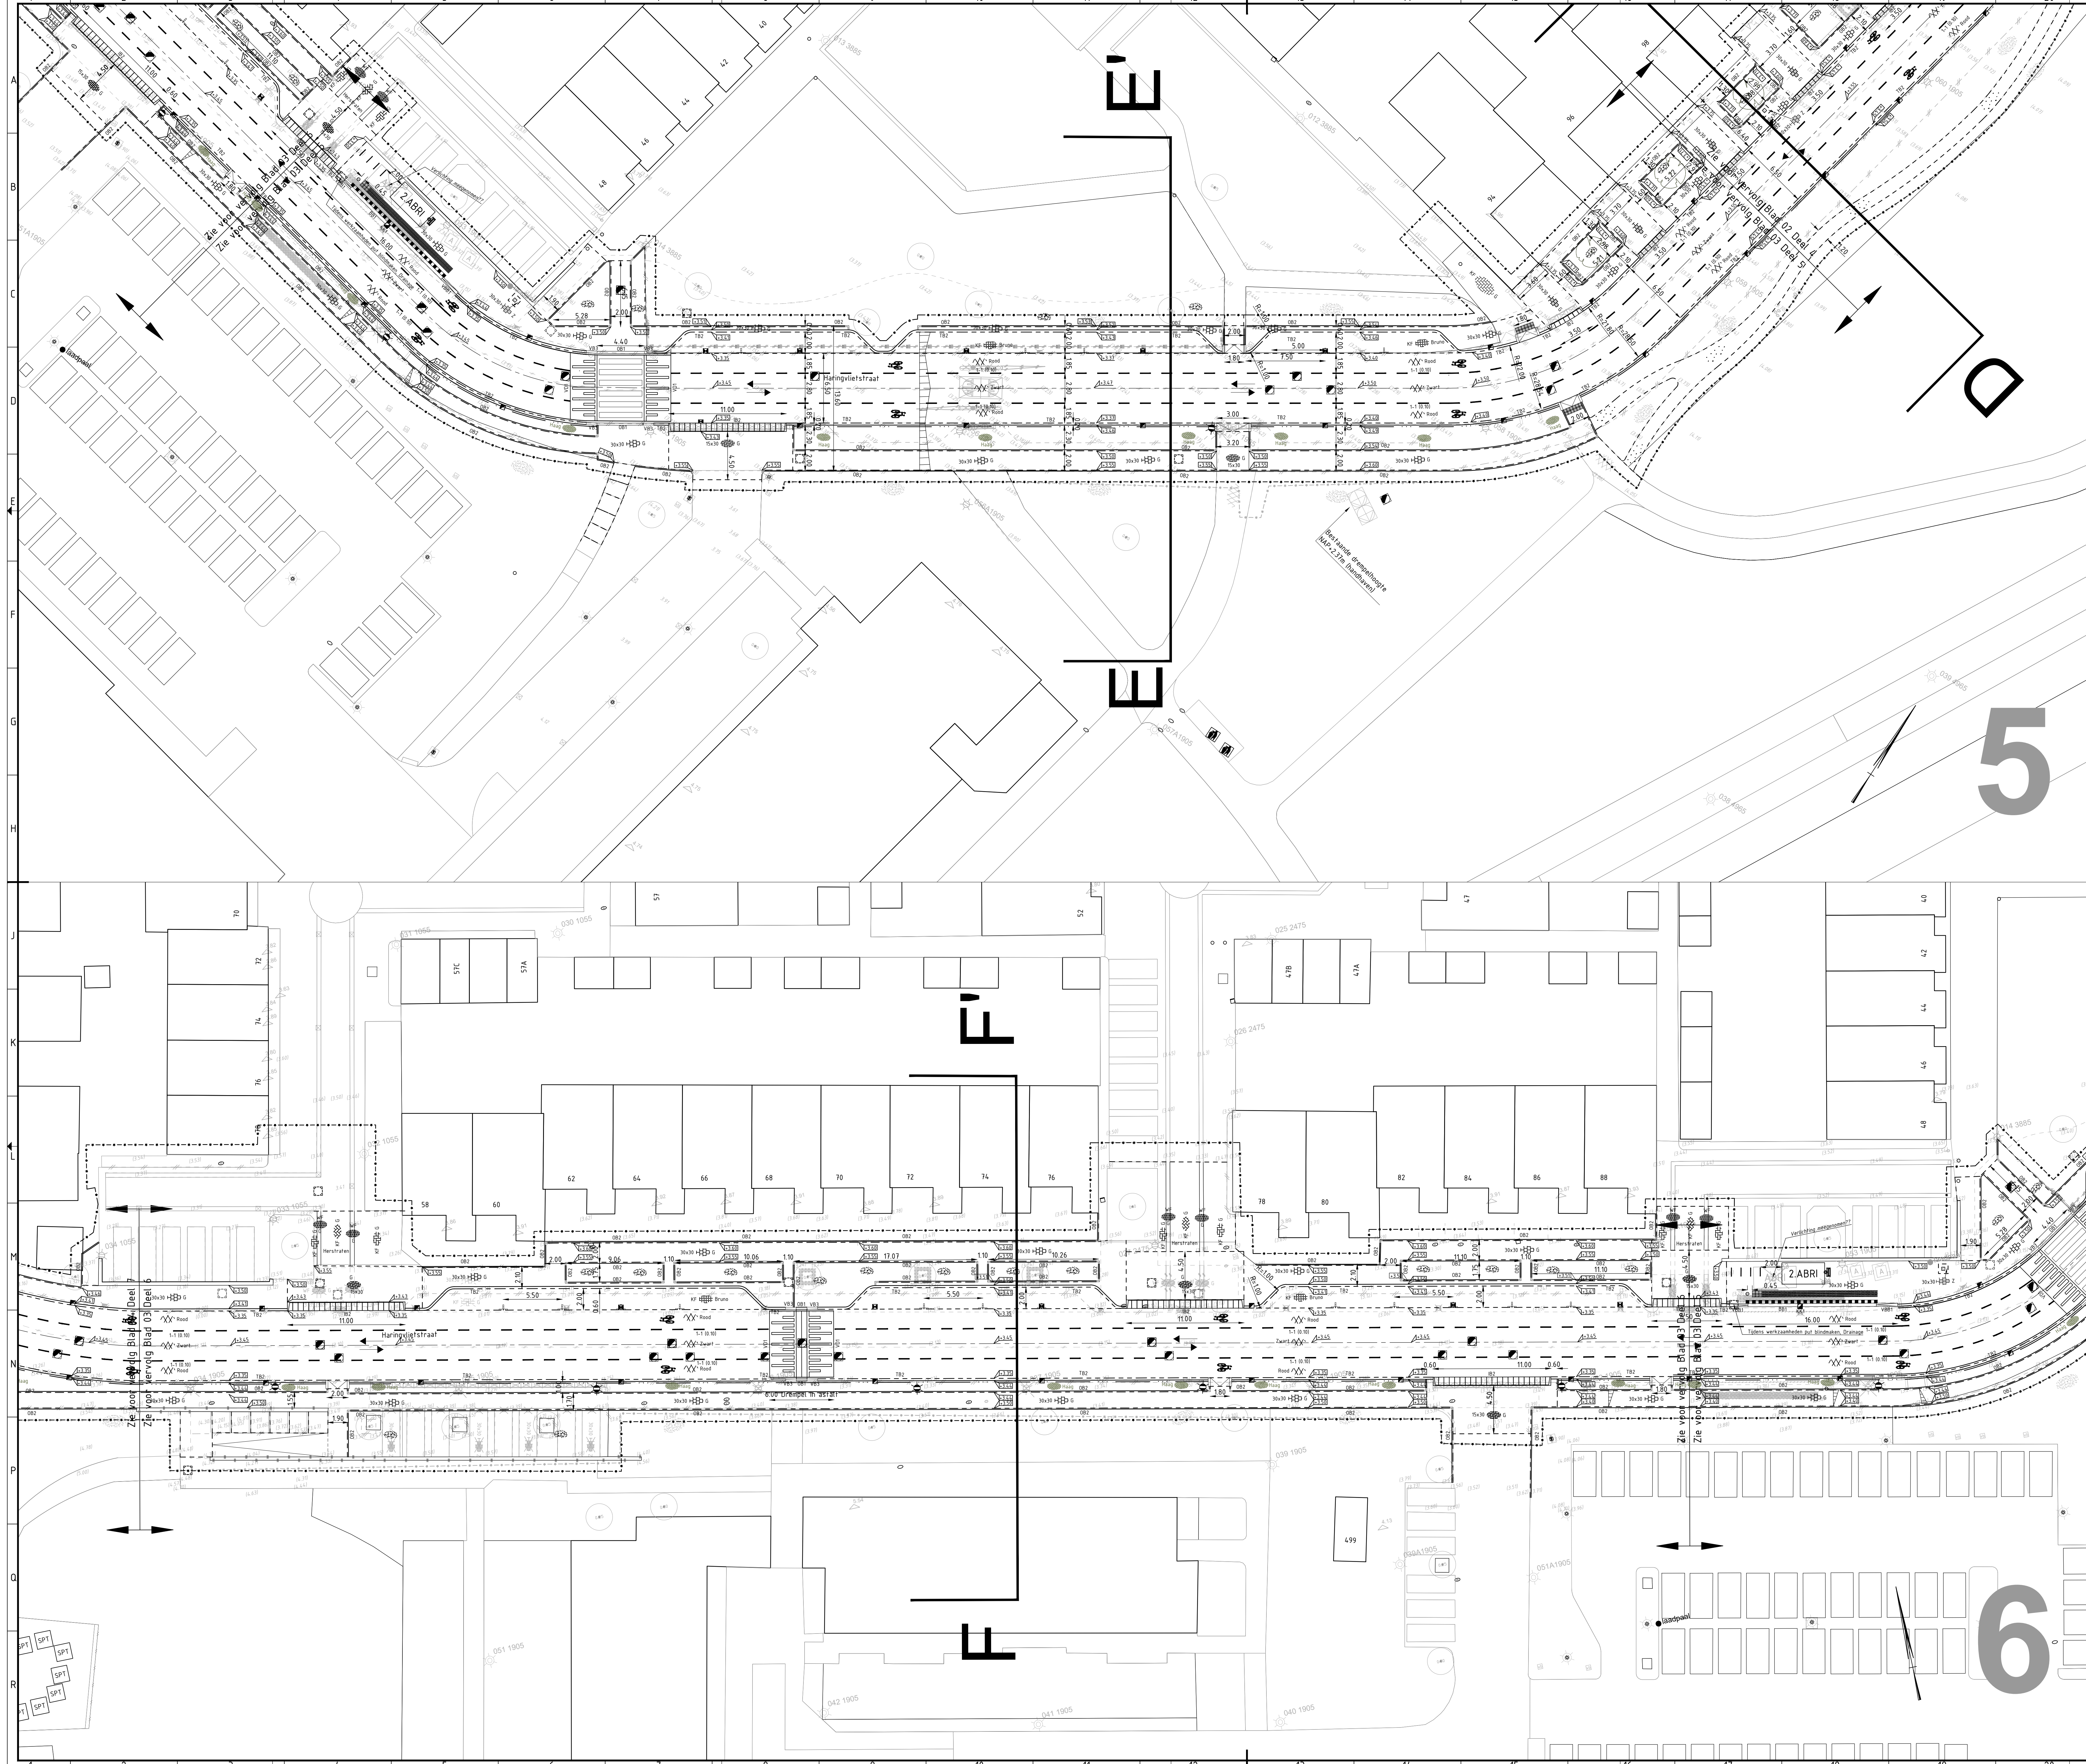

Legenda		
Geometrie	Omschrijving	Status
---	Achterkant band	Nieuw
---	Geleideband 70/200x200 mm	Nieuw
---	Opsluitband 200x200 mm	Nieuw
---	Opsluitband 100x200 mm	Nieuw
---	Trottoirband 180/200x250 mm	Nieuw
---	Asfaltsteun 150x150 mm	Nieuw
---	Kantopsluitingselement 200/400x700 mm	Bestaand
---	HDV 280/300x240 mm	Nieuw
---	Materialiagrens verharding	Bestaand
---	Materialiagrens verharding	Nieuw
---	Wegmarkering	Nieuw
---	Streep 1-1 (0.10)	Nieuw
Symbol	Omschrijving	Status
Gras (door derde)	Gras (door derde)	Nieuw
Haag (door derde)	Haag (door derde)	Nieuw
Gazon (door derde)	Gazon (door derde)	Nieuw
Opselplaats container huisvuil	Opselplaats container huisvuil	Nieuw
Ondergrondse/bovengrondse container huisvuil	Ondergrondse/bovengrondse container huisvuil	Bestaand
Papiercontainer	Papiercontainer	Bestaand
Glascontainer	Glascontainer	Bestaand
Prefab plateaudrempel met straatsteen motief 1000x500 mm	Prefab plateaudrempel met straatsteen motief 1000x500 mm	Nieuw
Inritlement 180/200 160x500x500 mm links	Inritlement 180/200 160x500x500 mm links	Nieuw
Inritlement 180/200 160x500x500 mm midden	Inritlement 180/200 160x500x500 mm midden	Nieuw
Inritlement 180/200 160x500x500 mm rechts	Inritlement 180/200 160x500x500 mm rechts	Nieuw
Inritlement 180/200 180x800x500 mm links	Inritlement 180/200 180x800x500 mm links	Nieuw
Inritlement 180/200 180x800x500 mm midden	Inritlement 180/200 180x800x500 mm midden	Nieuw
Inritlement 180/200 180x800x500 mm rechts	Inritlement 180/200 180x800x500 mm rechts	Nieuw
Opsluitband Hoekstuk 100x200 L250 mm H35 UITW VB	Opsluitband Hoekstuk 100x200 L250 mm H35 UITW VB	Nieuw
Opsluitband Hoekstuk 100x200 L300 mm H90 UITW VB	Opsluitband Hoekstuk 100x200 L300 mm H90 UITW VB	Nieuw
Opsluitband Hoekstuk 100x200 L400 mm H35 UITW HD	Opsluitband Hoekstuk 100x200 L400 mm H35 UITW HD	Nieuw
Opsluitband Hoekstuk 100x200 L400 mm H90 UITW HD	Opsluitband Hoekstuk 100x200 L400 mm H90 UITW HD	Nieuw
Trottoirband Hoekblok 180/200x250 R300 mm H90 INW HD	Trottoirband Hoekblok 180/200x250 R300 mm H90 INW HD	Nieuw
Trottoirband Hoekblok 180/200x250 R500 mm H90 UITW HD	Trottoirband Hoekblok 180/200x250 R500 mm H90 UITW HD	Nieuw
Trottoirband Hoekblok 180/200x250 R500 mm H90 UITW VB	Trottoirband Hoekblok 180/200x250 R500 mm H90 UITW VB	Nieuw
Trottoirband Inritperronband 180/200x250 L800 mm Links HD	Trottoirband Inritperronband 180/200x250 L800 mm Links HD	Nieuw
Trottoirband Inritperronband 180/200x250 L800 mm Rechts HD	Trottoirband Inritperronband 180/200x250 L800 mm Rechts HD	Nieuw
Trottoirband Inritverloopband 180/200x250 L1000 mm Links VB	Trottoirband Inritverloopband 180/200x250 L1000 mm Links VB	Nieuw
Trottoirband Inritverloopband 180/200x250 L1000 mm Midden VB	Trottoirband Inritverloopband 180/200x250 L1000 mm Midden VB	Nieuw
Trottoirband Inritverloopband 180/200x250 L1000 mm Rechts VB	Trottoirband Inritverloopband 180/200x250 L1000 mm Rechts VB	Nieuw
Verloopband 70/200x250 mm naar 180/200x250 mm VB L500mm	Verloopband 70/200x250 mm naar 180/200x250 mm VB L500mm	Nieuw
Verloopband 200x250 mm naar 180/200x250 mm VB L1000mm	Verloopband 200x250 mm naar 180/200x250 mm VB L1000mm	Nieuw
BSS keelmaat elieboogverband	BSS keelmaat elieboogverband	Nieuw
BSS keelmaat keperverband	BSS keelmaat keperverband	Nieuw
BSS waalmaat halfsteensverband	BSS waalmaat halfsteensverband	Nieuw
SBS keelmaat elieboogverband	SBS keelmaat elieboogverband	Nieuw
SBS keelmaat keperverband	SBS keelmaat keperverband	Nieuw
Tegel 150x300 mm dik elieboogverband	Tegel 150x300 mm dik elieboogverband	Nieuw
Tegel 300x300x50 mm dun halfsteensverband	Tegel 300x300x50 mm dun halfsteensverband	Nieuw
Tegel 300x300x80 mm dik halfsteensverband	Tegel 300x300x80 mm dik halfsteensverband	Nieuw
Halfverharding eco-dynamics, Mass mix	Halfverharding eco-dynamics, Mass mix	Nieuw
Parkersteeg	Parkersteeg	Nieuw
Verkeerssteeg 300x300 mm geleideegel	Verkeerssteeg 300x300 mm geleideegel	Nieuw
Verkeerssteeg 300x300 mm noppegegel	Verkeerssteeg 300x300 mm noppegegel	Nieuw
Fietseleunke, h.o.h. 0.90m	Fietseleunke, h.o.h. 0.90m	Nieuw
Pufafdekking op hoogte brengen	Pufafdekking op hoogte brengen	Nieuw
Dwarselling verharding	Dwarselling verharding	Nieuw
Boom	Boom	Bestaand
Hoogte boven- en onderkant band/terreinhoogte	Hoogte boven- en onderkant band/terreinhoogte	Nieuw
Hoogte (ingemeten)	Hoogte (ingemeten)	Bestaand
Dorpelhoogte (ingemeten)	Dorpelhoogte (ingemeten)	Bestaand
Straalkolk GWA/HWA	Straalkolk GWA/HWA	Nieuw
Trottoirtegel GWA/HWA	Trottoirtegel GWA/HWA	Nieuw
Trottoirtegel / straattegel	Trottoirtegel / straattegel	Bestaand

Halfverharding Stabilizer van eco dynamic, Mass mix		
HBI	Merveleband 200/400x700 mm	
TB2	Trottoirband 180/200x250 mm	
OB1	Opsluitband 200x200x250 mm	
OB2	Opsluitband 100x200x250 mm	
Bushalteband/HDV1	250/300x400x2000 mm	
VB1	Verloopband 180/200x250 mm naar 180/200x250 mm	
VB2	Verloopband 180/200x250 mm naar 180/200x250 mm	
