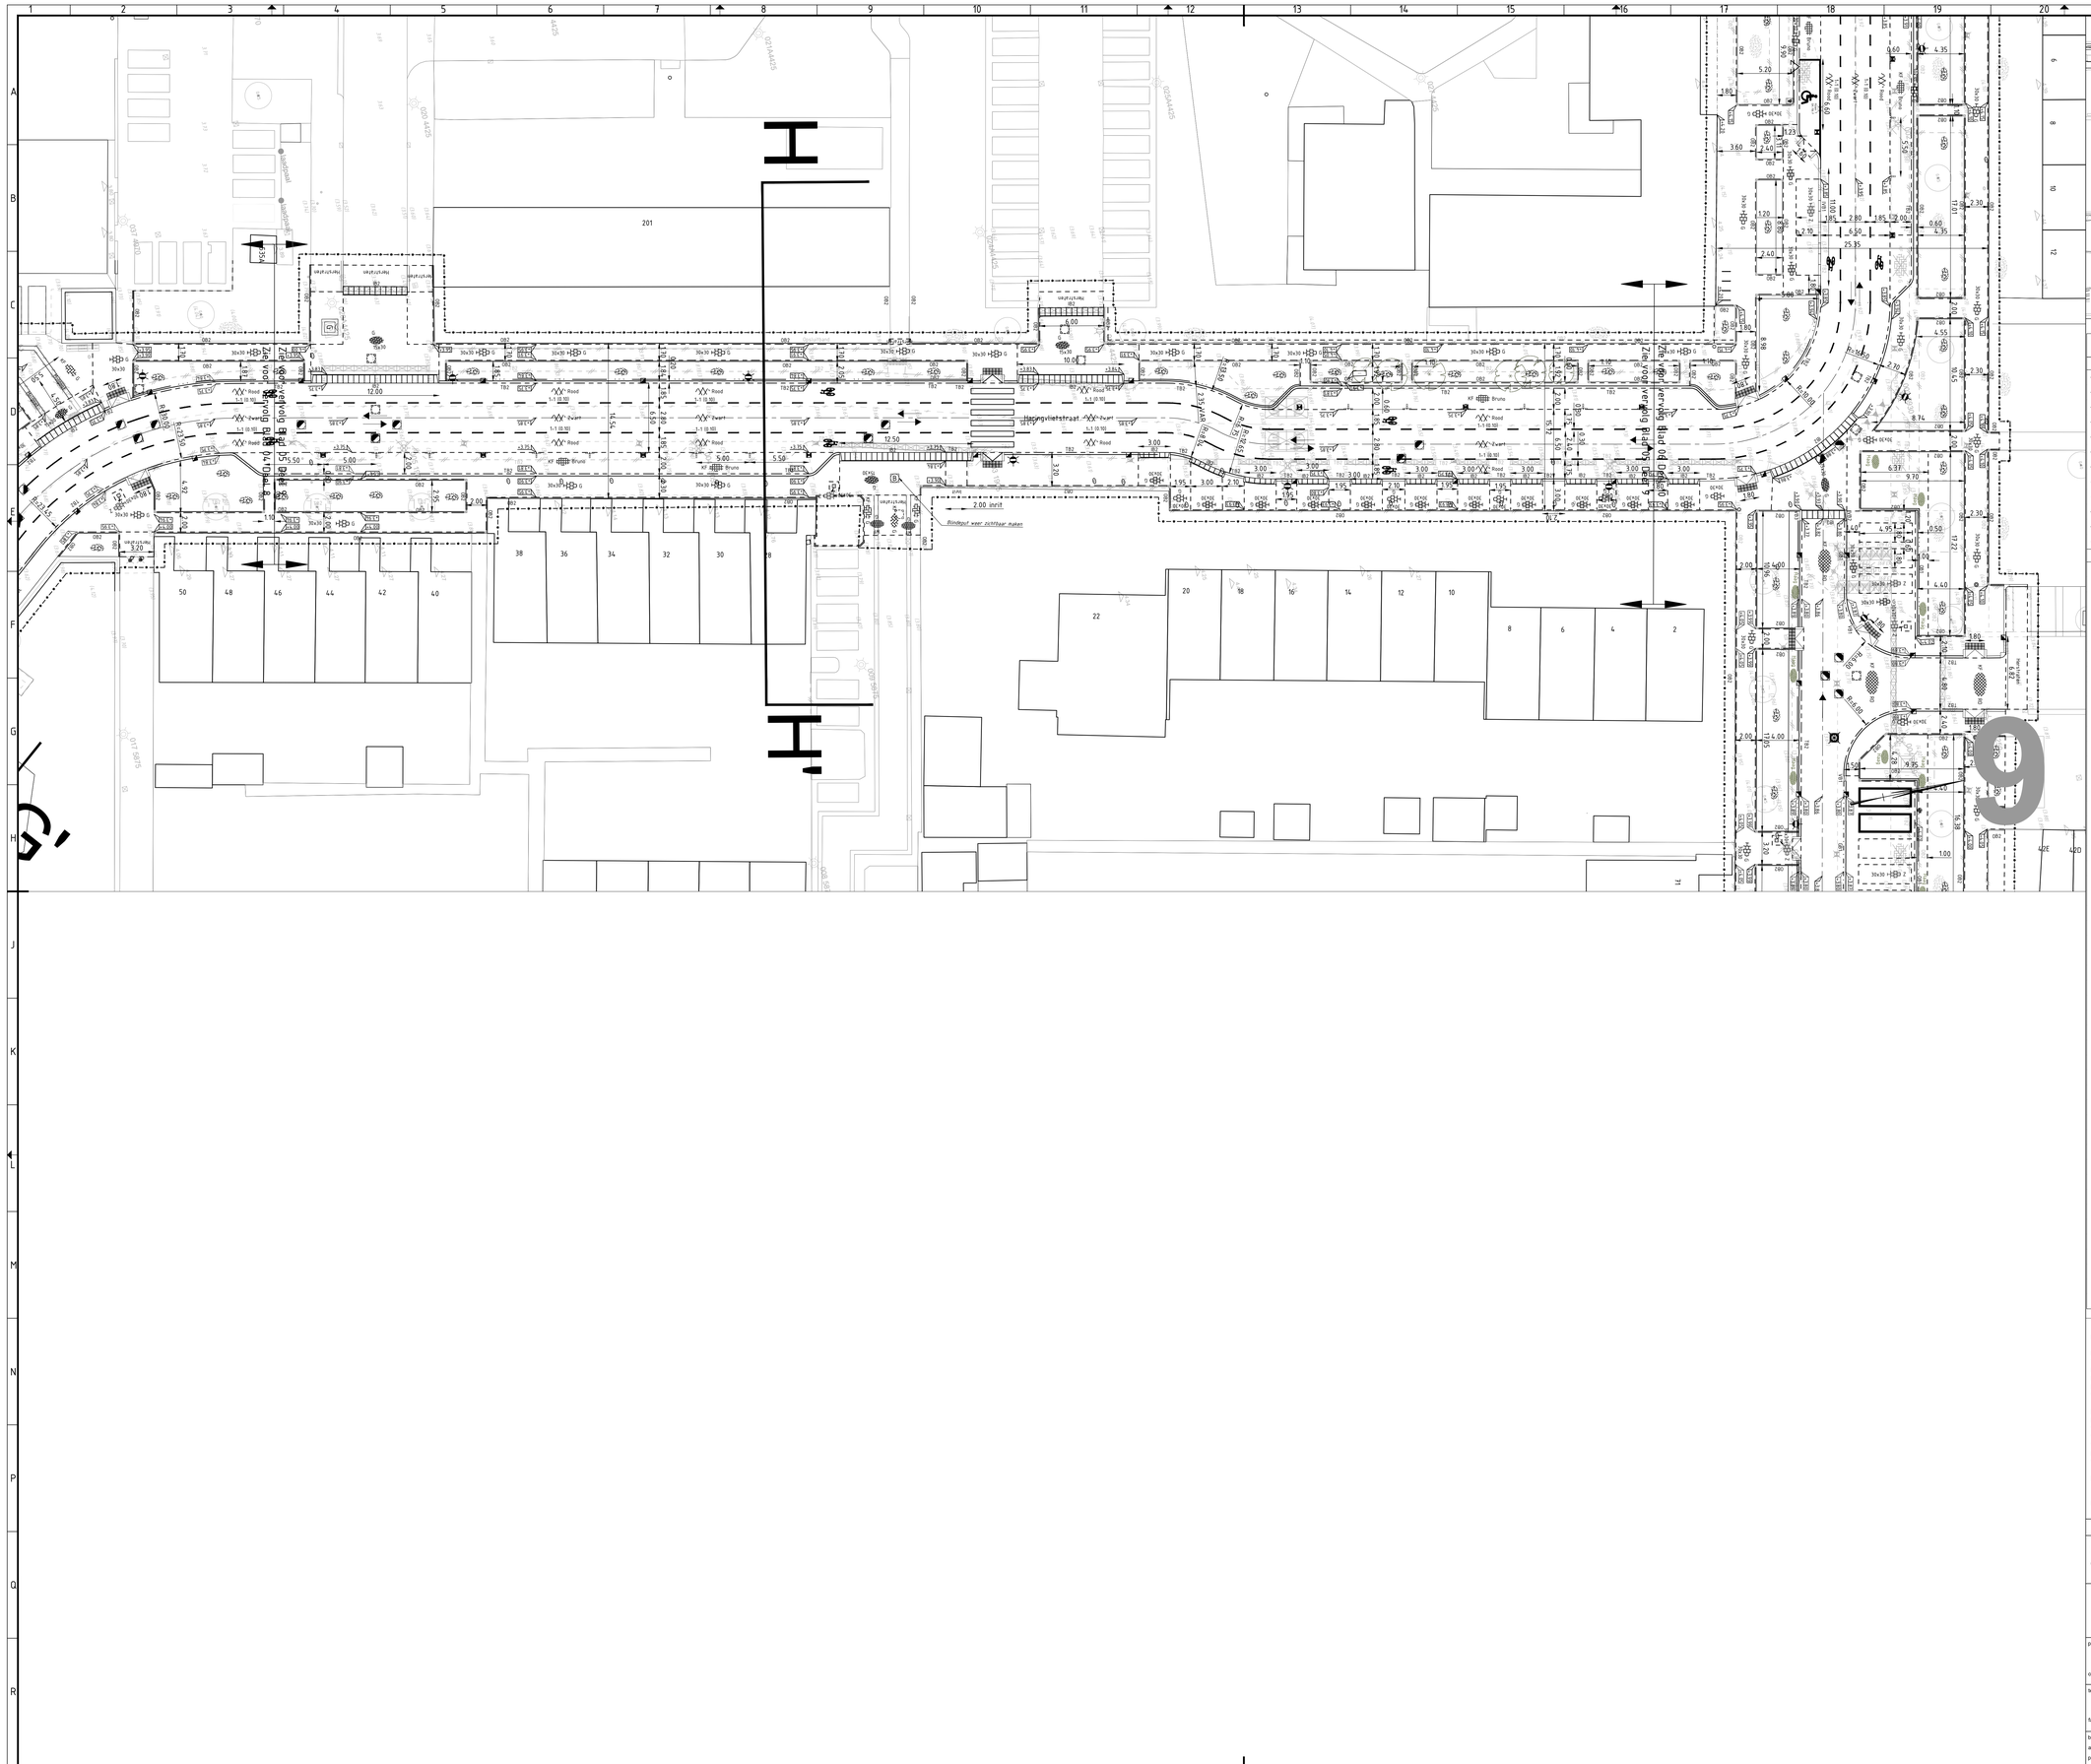

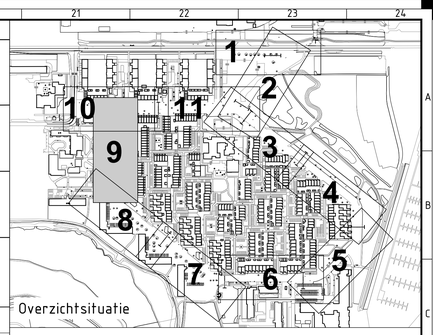

Legenda

Geometrie	Omschrijving	Status
	Achterkant band	Nieuw
	Geleideband 70/200x200 mm	Nieuw
	Opsluitband 200x200 mm	Nieuw
	Opsluitband 100x200 mm	Nieuw
	Trottoirband 180/200x250 mm	Nieuw
	Asfaltsteun 150x150 mm	Nieuw
	Kantopsluitingselement 200/400x700 mm	Bestaand
	HOV 280/300x240 mm	Nieuw
	Materiaalgrens verharding	Bestaand
	Materiaalgrens verharding	Nieuw
	Wegmarkering	Nieuw
	Streep 1-1 (0.10)	Nieuw

Symbool	Omschrijving	Status
	Gras (door derde)	Nieuw
	Haag (door derde)	Nieuw
	Gazon (door derde)	Nieuw
	Opstelplaats container huisvuil	Nieuw
	Ondergrondse/bovengrondse container huisvuil	Nieuw
	Papiercontainer	Bestaand
	Glascontainer	Bestaand
	Prefab plateaudrempel met straatsteen motief 1000x500 mm	Nieuw
	Inritelement 180/200 160x500x500 mm links	Nieuw
	Inritelement 180/200 160x500x500 mm midden	Nieuw
	Inritelement 180/200 160x500x500 mm rechts	Nieuw
	Inritelement 180/200 180x800x500 mm links	Nieuw
	Inritelement 180/200 180x800x500 mm midden	Nieuw
	Inritelement 180/200 180x800x500 mm rechts	Nieuw
	Opsluitband Hoekstuk 100x200 L250 mm H135 UITW VB	Nieuw
	Opsluitband Hoekstuk 100x200 L300 mm H90 UITW VB	Nieuw
	Opsluitband Hoekstuk 100x200 L400 mm H135 UITW HD	Nieuw
	Opsluitband Hoekstuk 100x200 L400 mm H90 UITW HD	Nieuw
	Trottoirband Hoekblok 180/200x250 R300 mm H90 INW HD	Nieuw
	Trottoirband Hoekblok 180/200x250 R500 mm H90 UITW HD	Nieuw
	Trottoirband Hoekblok 180/200x250 R500 mm H90 UITW VB	Nieuw
	Trottoirband Inritperronband 180/200x250 L800 mm Links HD	Nieuw
	Trottoirband Inritperronband 180/200x250 L800 mm Rechts HD	Nieuw
	Trottoirband Inritverloopband 180/200x250 L1000 mm Links VB	Nieuw
	Trottoirband Inritverloopband 180/200x250 L1000 mm Midden VB	Nieuw
	Trottoirband Inritverloopband 180/200x250 L1000 mm Rechts VB	Nieuw
	Verloopband 70/200x250 mm naar 180/200x250 mm VB L500mm	Nieuw
	Verloopband 200x250 mm naar 180/200x250 mm VB L1000mm	Nieuw
	BSS keiformaat elleboogverband	Nieuw
	BSS keiformaat keperverband	Nieuw
	BSS waalformaat halfsteensverband	Nieuw
	SBS keiformaat elleboogverband	Nieuw
	SBS keiformaat keperverband	
	Tegel 150x300 mm dik elleboogverband	Nieuw
	Tegel 300x300x50 mm dun halfsteensverband	Nieuw
	Tegel 300x300x80 mm dik halfsteensverband	Nieuw
	Halfverharding eco-dynamics, Maas mix	Nieuw
P	Parkeertegel	Nieuw
	Verkeerstegel 300x300 mm geleidetegel	Nieuw
	Verkeerstegel 300x300 mm noppentegel	Nieuw
	Fietsleunhek, h.o.h. 0.90m	Nieuw
	Putafdekking op hoogte brengen	Nieuw
	Dwarshelling verharding	Nieuw
	Boom	Bestaand
	Hoogte boven- en onderkant band/terreinhoogte	Nieuw
1.4 (5)	Hoogte (ingemeten)	Bestaand
	Dorpelhoogte (ingemeten)	Bestaand
	Straatkolk GWA/HWA	Nieuw
	Trottoirkolk GWA/HWA	Nieuw
	Trottoirkolk / staatkolk	Bestaand

Halfverharding: Stabilizer van eco dynamic, Haas mix

MB1	Merwedeband 200/400x700 mm
TB2	Trottoirband 180/200x250 mm
OB1	Opsluitband 200x200x250 mm
OB2	Opsluitband 100x200x250 mm
BB1	Bushalteband(HOV) 250/300x400x2000 mm
VBB1	Verloopbushalteband 180/200x250 mm naar HOV 250/300x400 mm, lengte 2000 mm
IB1	Inritband 500x160x500 mm
IB2	Inritband 800x200x500 mm
VB1	Verloopband 70/200x250 naar 180/200x250 mm
VB2	Verloopband 70/200x250 naar 200/200x250 mm
VB3	Verloopband 180/200x250 naar 200/200x250 mm
GB1	Geleideband 70/200x200 mm
VD1	Verkeersdrempel in asalt sinus 80 mm 120/200x1000x30000 mm
PD1	Plateaudrempel 100 sinus 80 mm 120/200x500x1000 mm met steenmotief
KK1	Speciale kolk: Aquaway HOV-1325 P-line

G	grijs
HS	hardsteenkleur
RO	rood
HP	heidepaars
Z	zwart
W	wit
MB	merwebasalt
DG	donkergrijs
GR	groen
GE	geel
GRE	grenette
KB	kale beton
LG	lichtgrijs

VERSIE

Maten in meters, tenzij anders vermeld.
Hoogtes in meters t.o.v. N.A.P., tenzij anders vermeld. Coördinaten in meters, tenzij anders vermeld.

0 2 4 6 8m

L	omschrijving	datum	w.v.
A	Aanpassing naar aanleiding PKC	28-4-2025	MD

Ingenieursbureau Drechtsteden
Postbus 8, 3300 AA Dordrecht. Tel: 078-770 2810 E-mail: ingenieursbureau@drechtsteden.nl Website: www.ingenieursbureaudrechtsteden.nl

project omschrijving	Reconstructie Haringvlietstraat en Wielingenstraat Vervangen riolering en verhardingen	projectleider	L. Barendrecht
opdrachtgever	Gemeente Dordrecht	werkvoorbereider	M. van den Dijssel
tekening omschrijving	Wegenbouw Nieuwe Situatie Blad 05-06 (Deel 9)	gecontroleerd	
fase	Bestek		
besteknummer	IBD/2024/0092168	formaat	A0
archiefnummer		schaal	1:200
projectnummer	0065	tekeningnummer	C23-38-02
datum	28-03-2025	wijziging	A

J:\Gebiedsprojecten\0065\0065-Haringvlietstraat, Wielingenstraat, Vervangen riolering en verhardingen\05_DO_Wegenbouw\C23-38-02 Wegenbouw 2025-03-28.dwg