
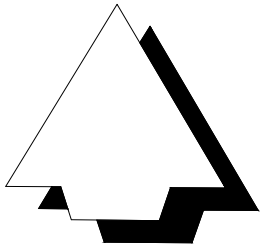
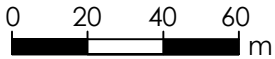
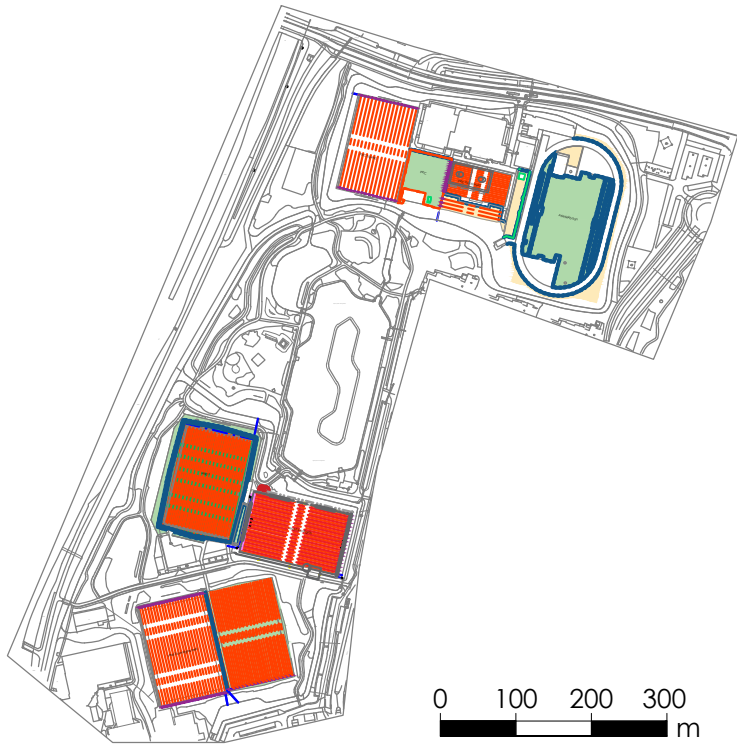
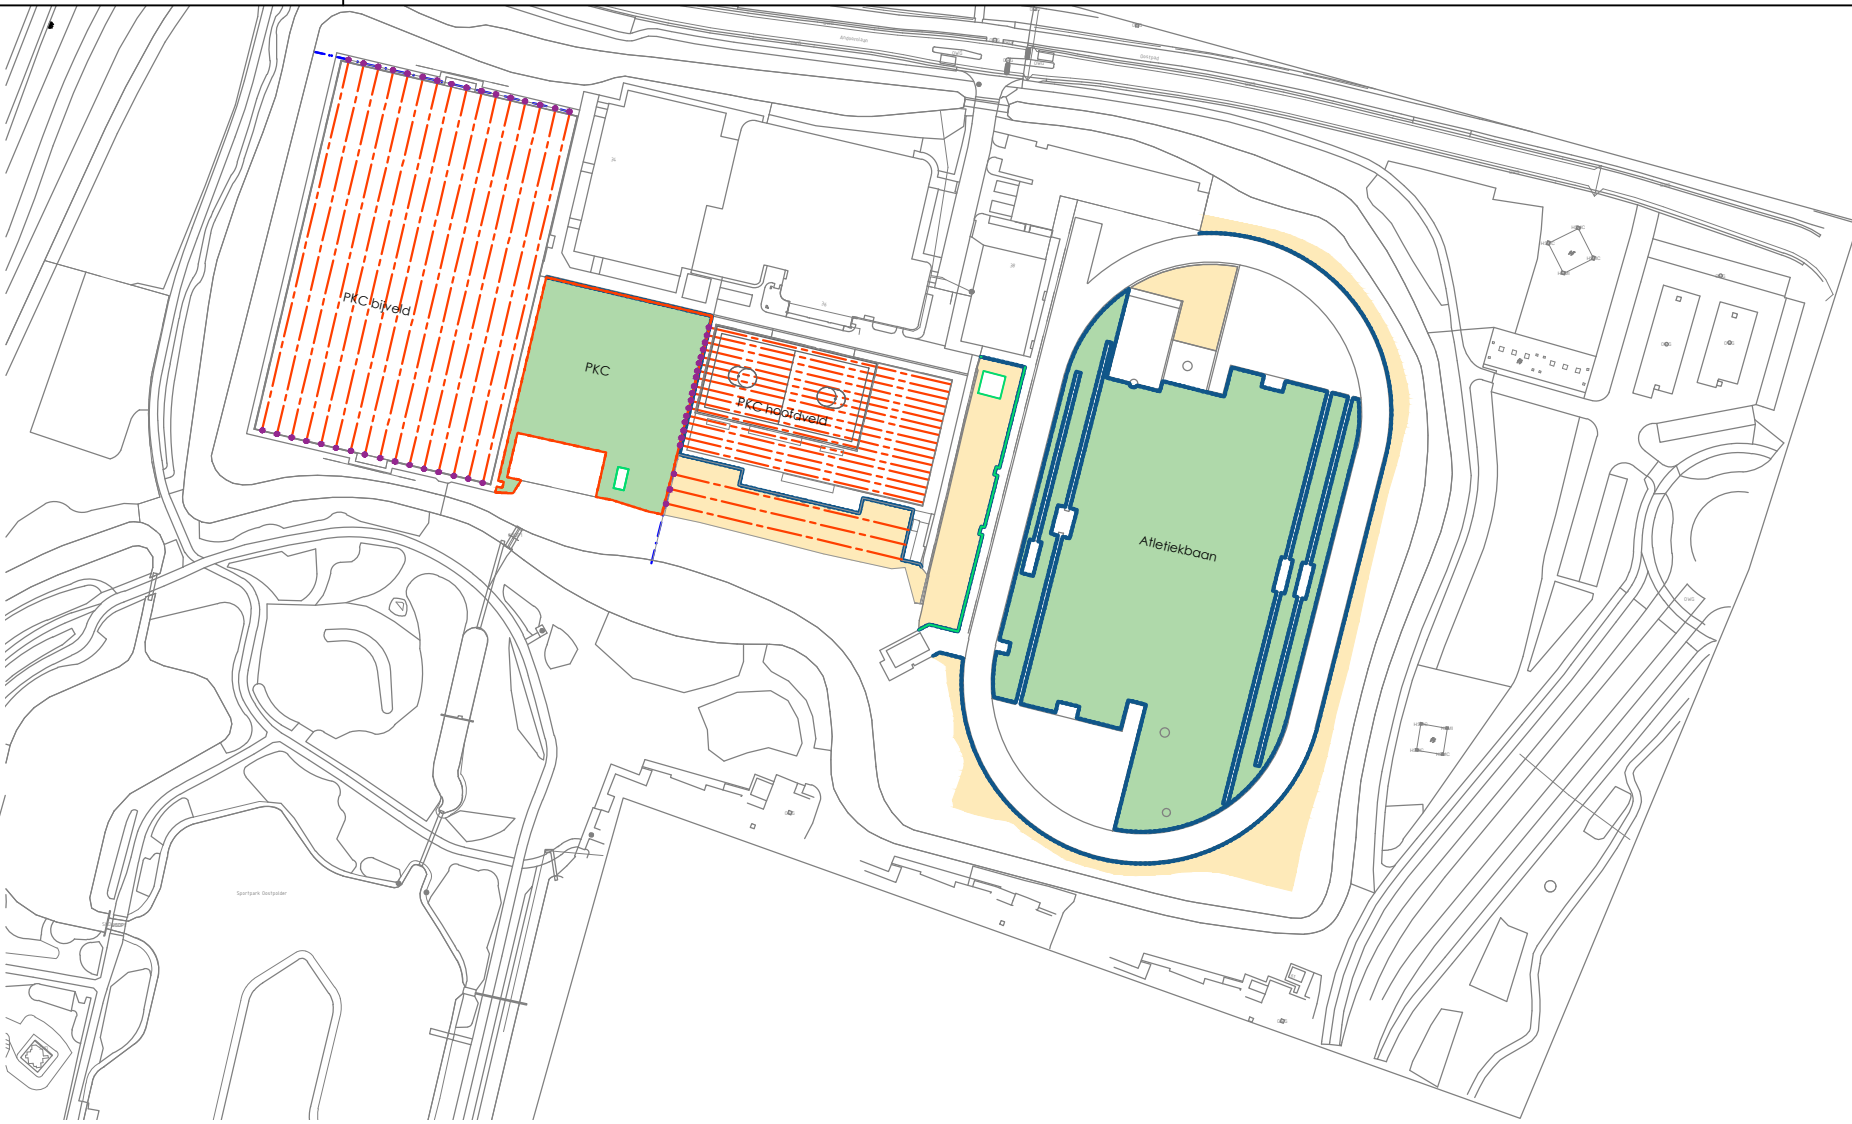


- hybride gras
- sportgras
- gazon
- graskant
- drainageput
- drain
- afvoerdrain

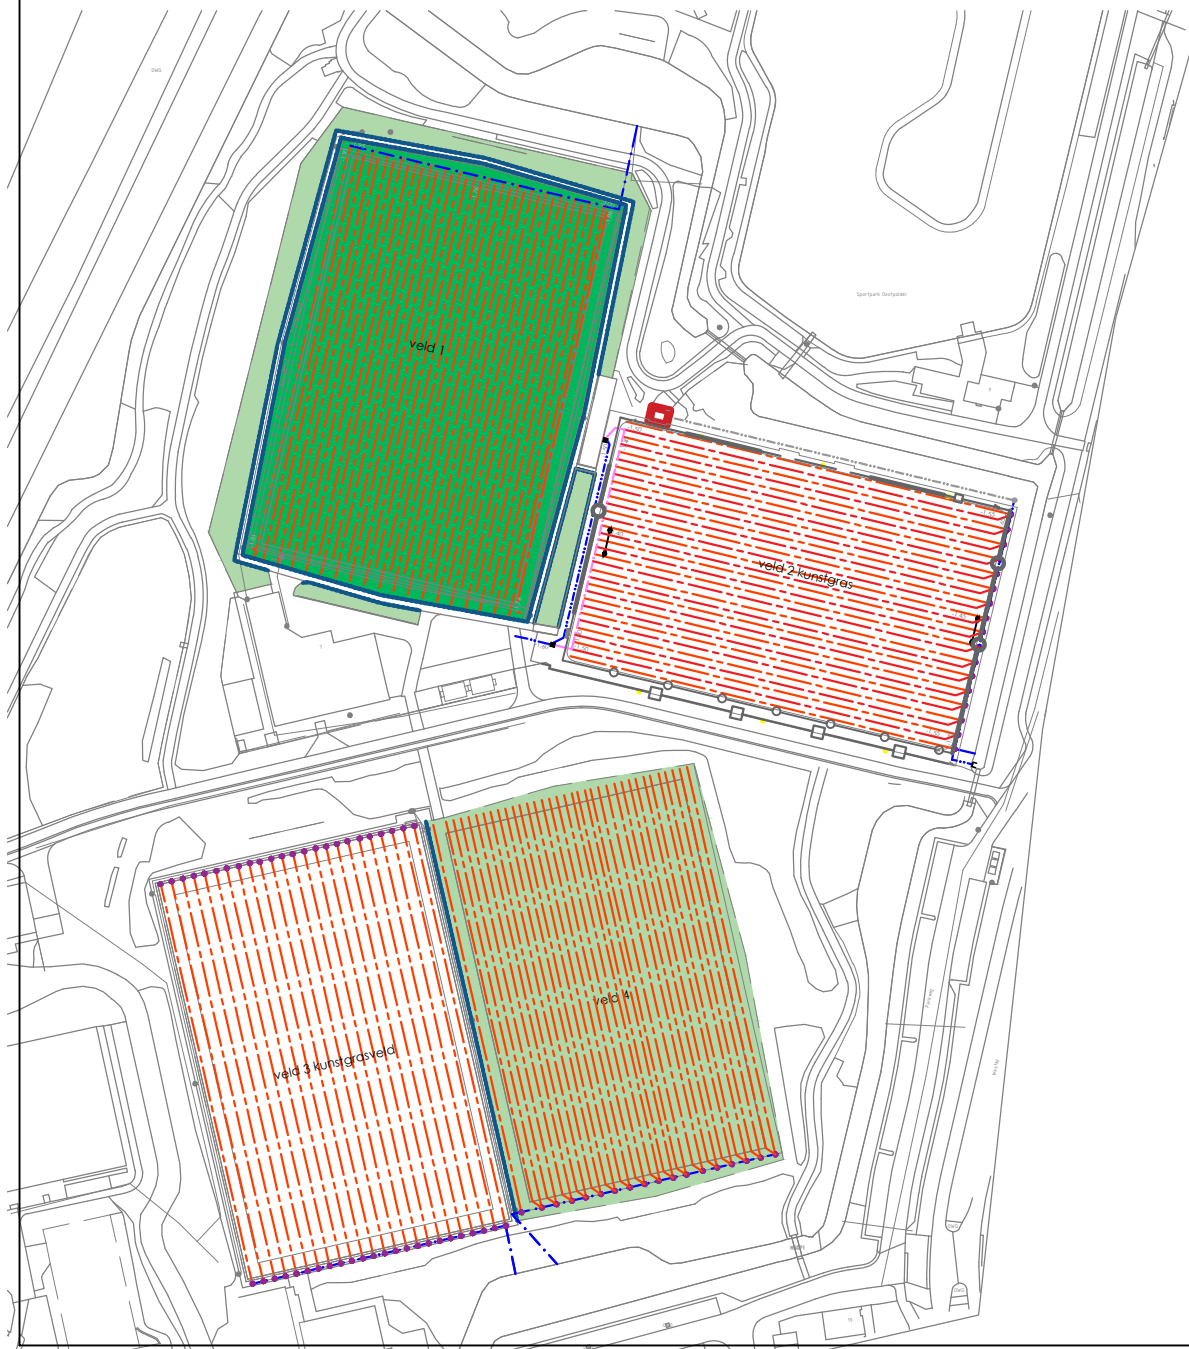

Wijz.	Omschrijving	Datum	Get.	Gec.
1	afvoertleidingen drainage	25-11-2019	lvr	lvr
2				
3				
		Accoord projectleider:	Accoord opdrachtgever:	
		Opdrachtgever:	Gemeente Papendrecht	
		Datum:	11-12-2023	
		Schaal:	1:2.000	
		Formaat:	A3	
		Tekenaar:	LvR	
		Blad van bladen:	1/1	
		Project	23074	
		Teknr.	BT2	
		Status:	definitief	
		Burg. v.d. Weijerstraat 80 Postbus 167 3980 CD Bunnik Tel: (030) 657 06 36 E-mail: info@adviesburoriet.nl		
		ADVIESBURO R.I.E.T RUIMTELIJKE INRICHTING EN TECHNIEK		