

1

2

3

4

5


6

A

B

C

D

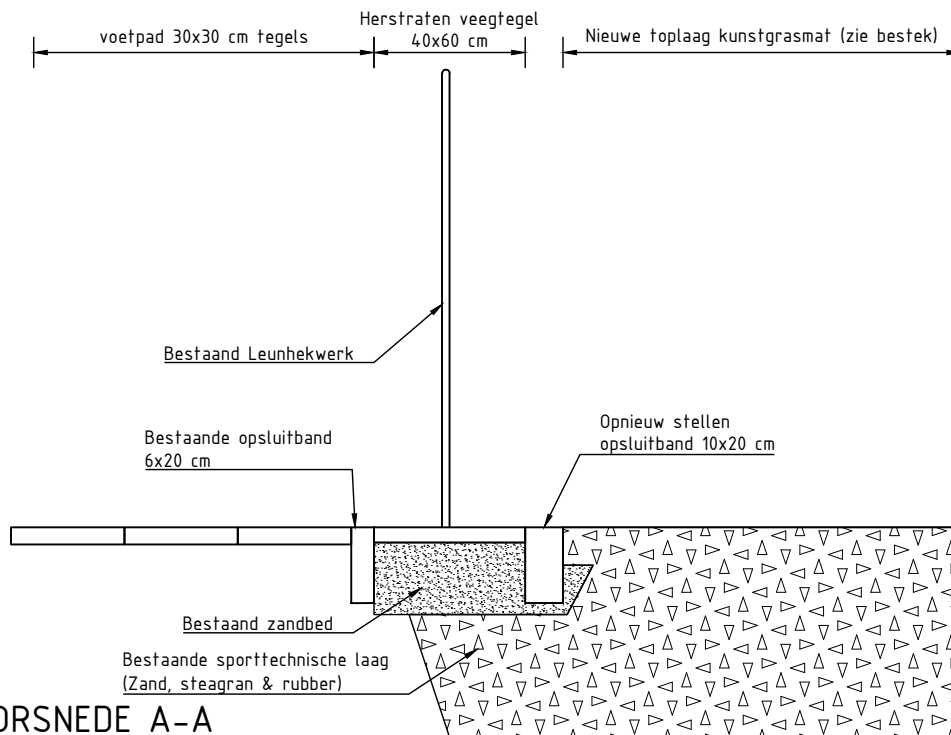

PRINCIPE DOORSNEDE A-A

Schaal 1:20



Harmenkaag 11 | 1741 LA Schagen | www.smitgroenadvies.nl | info@smitgroenadvies.nl

projectnummer	tekeningnummer	versie	blad	01
P240494	_DO_402	1.0	van	01

project
ROK sport en recreatievelden

status
Definitief
datum
14-01-2025
formaat
A4L

onderwerp
Principe doorsnede A-A
MHC Reigers Hoofddorp

ontwerper
L. Oledam
projectleider
J. Smit

paraaf
datum
xx-xx-xxxx
paraaf
datum
xx-xx-xxxx

opdrachtgever
Gemeente Haarlemmermeer