


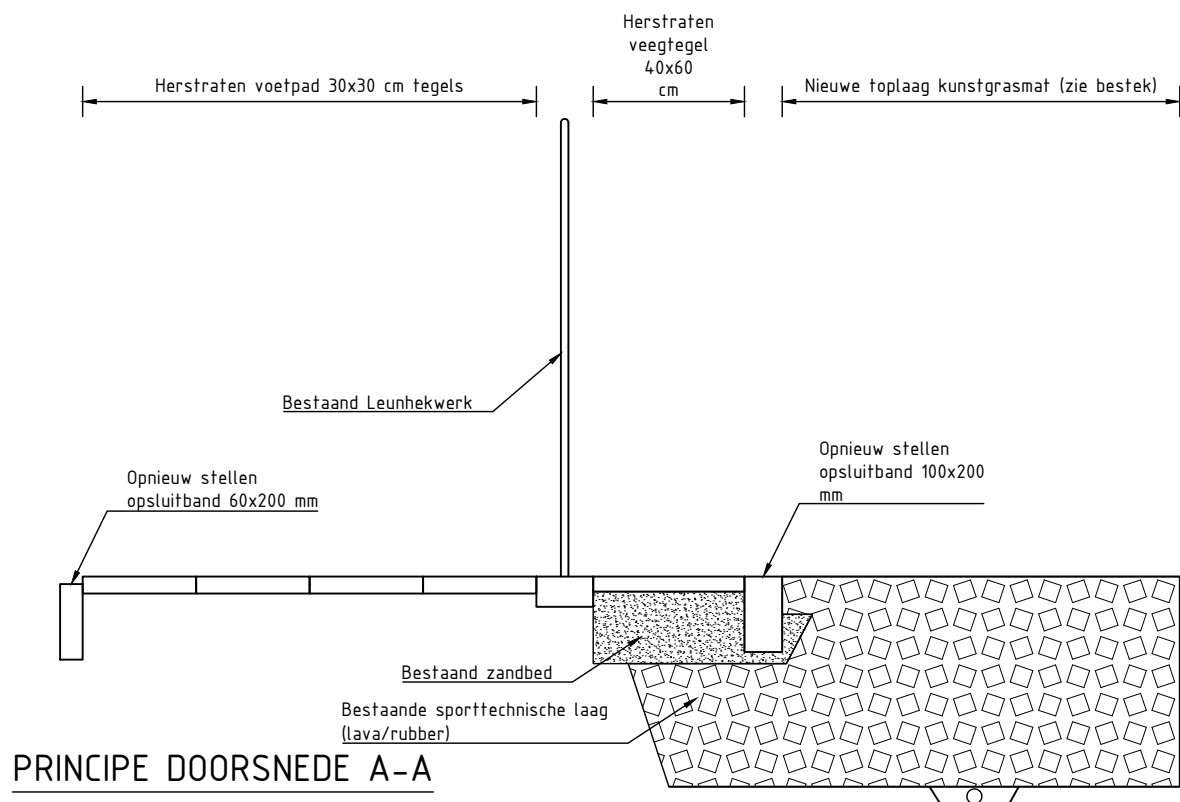

PRINCIPE DOORSNEDE A-A
Schaal 1:20



Harmenkaag 11 | 1741 LA Schagen | www.smitgroenadvies.nl | info@smitgroenadvies.nl

projectnummer	tekeningnummer	versie	blad	01
P240494	_DO_402	1.0	van	01
project		status	datum	
ROK sport en recreatievelden		Definitief	14-01-2025	
onderwerp		schaal	formaat	
Principe dwarsdoorsnede A-A		1:20	A4L	
opdrachtgever		ontwerper	paraaf	datum
Gemeente Haarlemmermeer		L. Oledam		xx-xx-xxxx
	projectleider	paraaf		datum
	J. Smit			xx-xx-xxxx