


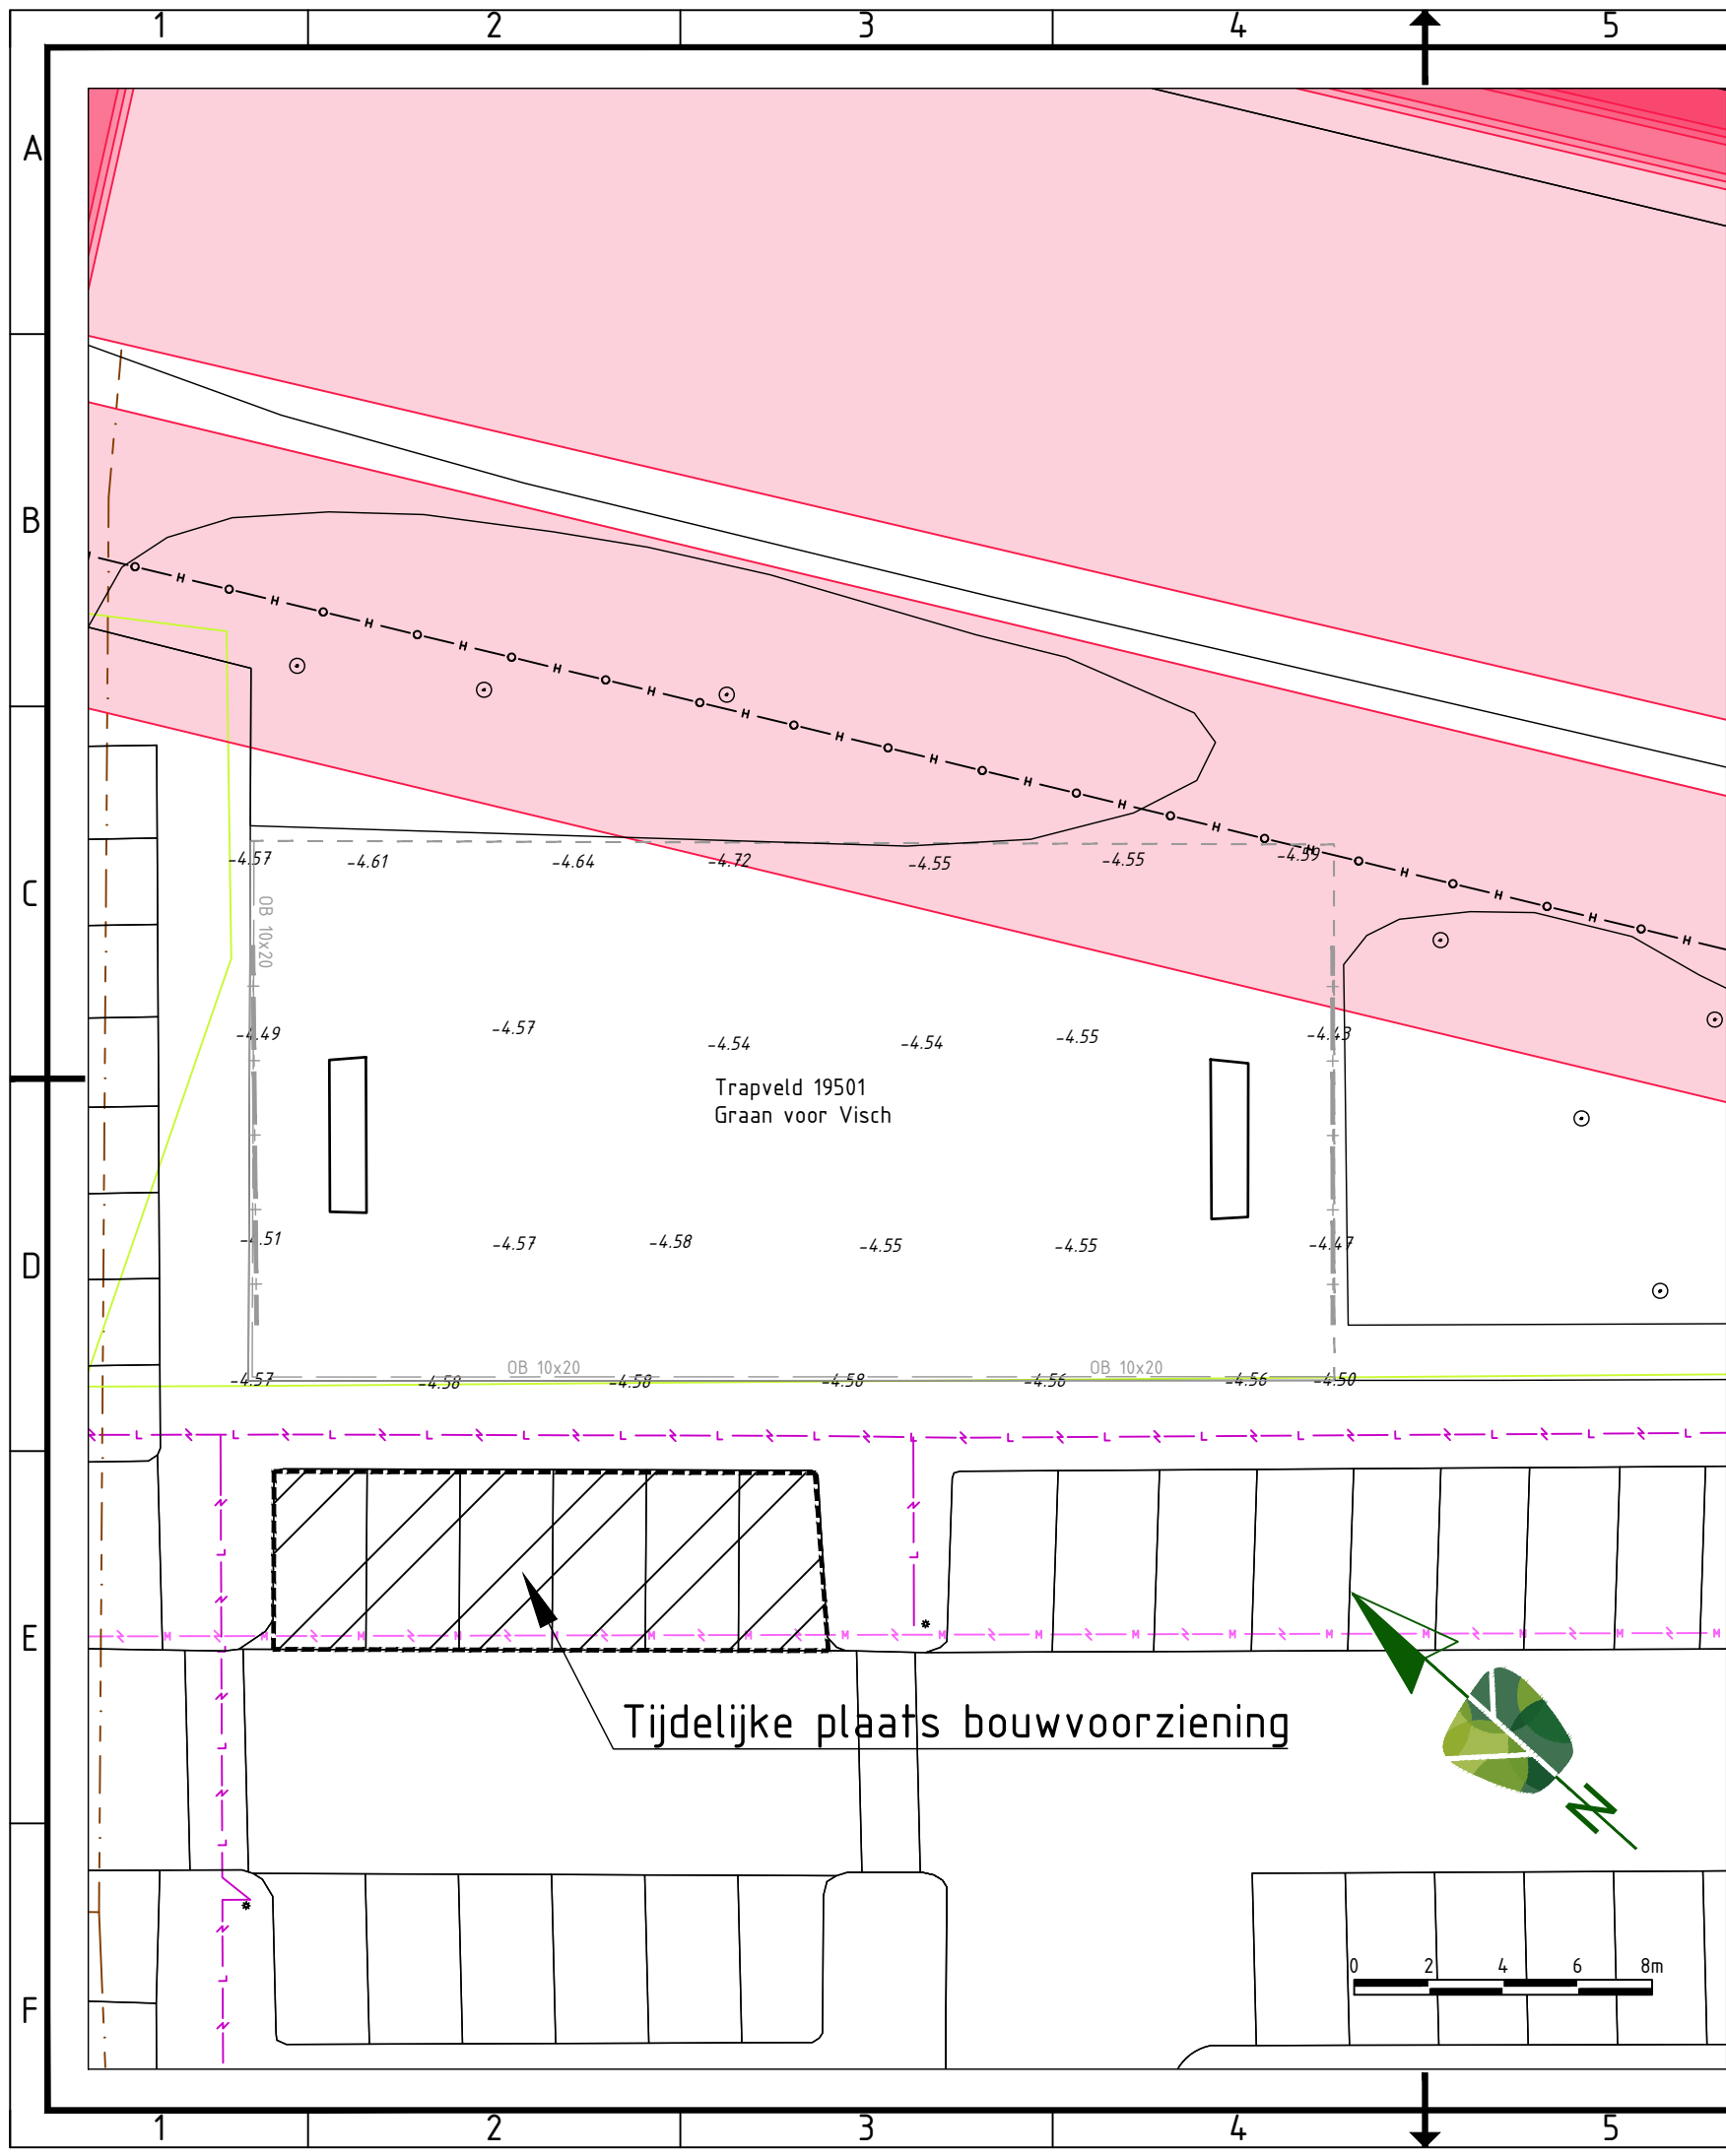

LEGENDA

KABELS EN LEIDINGEN BESTAAND 07-11-2024

VOORZORGSMaatREGELEN
Voorzorgsmaatregel


KABELS DATA
Datatransport (Kabelbed)

KABELS ELEKTRA
Elektra laagspanning
Elektra middenspanning

GASLEIDINGEN
Gas hoge druk

RIOLERING
Riool (Vrijval)

OPMERKINGEN
- maten in meters tenzij anders aangegeven
- hoogtematen in meters t.o.v. N.A.P.
- N.B.: rekening houden met kabels en leidingen

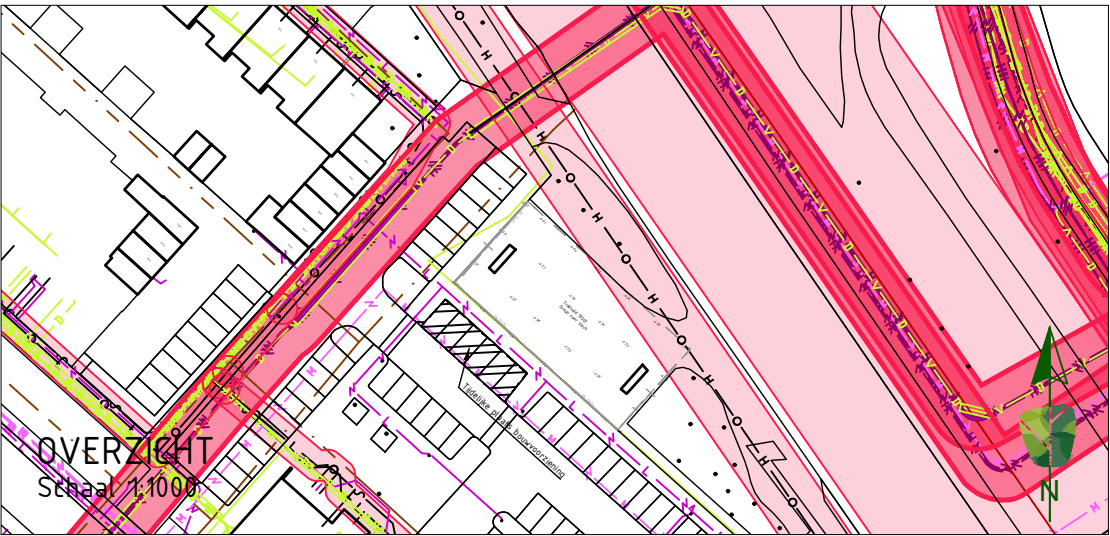

Harmenkaag 11 | 1741 LA Schagen | www.smitgroenadvies.nl | info@smitgroenadvies.nl

projectnummer P240494	tekeningnummer _DO_201	versie 1.0	blad 01 van 01
project ROK sport en recreatievelden 2025	status Definitief	datum 14-01-2024	formaat A3
onderwerp K&L situatie trapveld Graan voor Visch 19501	ontwerper L. Oliedam	paraaf datum xx-xx-xxxx	datum xx-xx-xxxx
opdrachtgever Gemeente Haarlemmermeer	projectleider J. Smit	paraaf datum xx-xx-xxxx	