


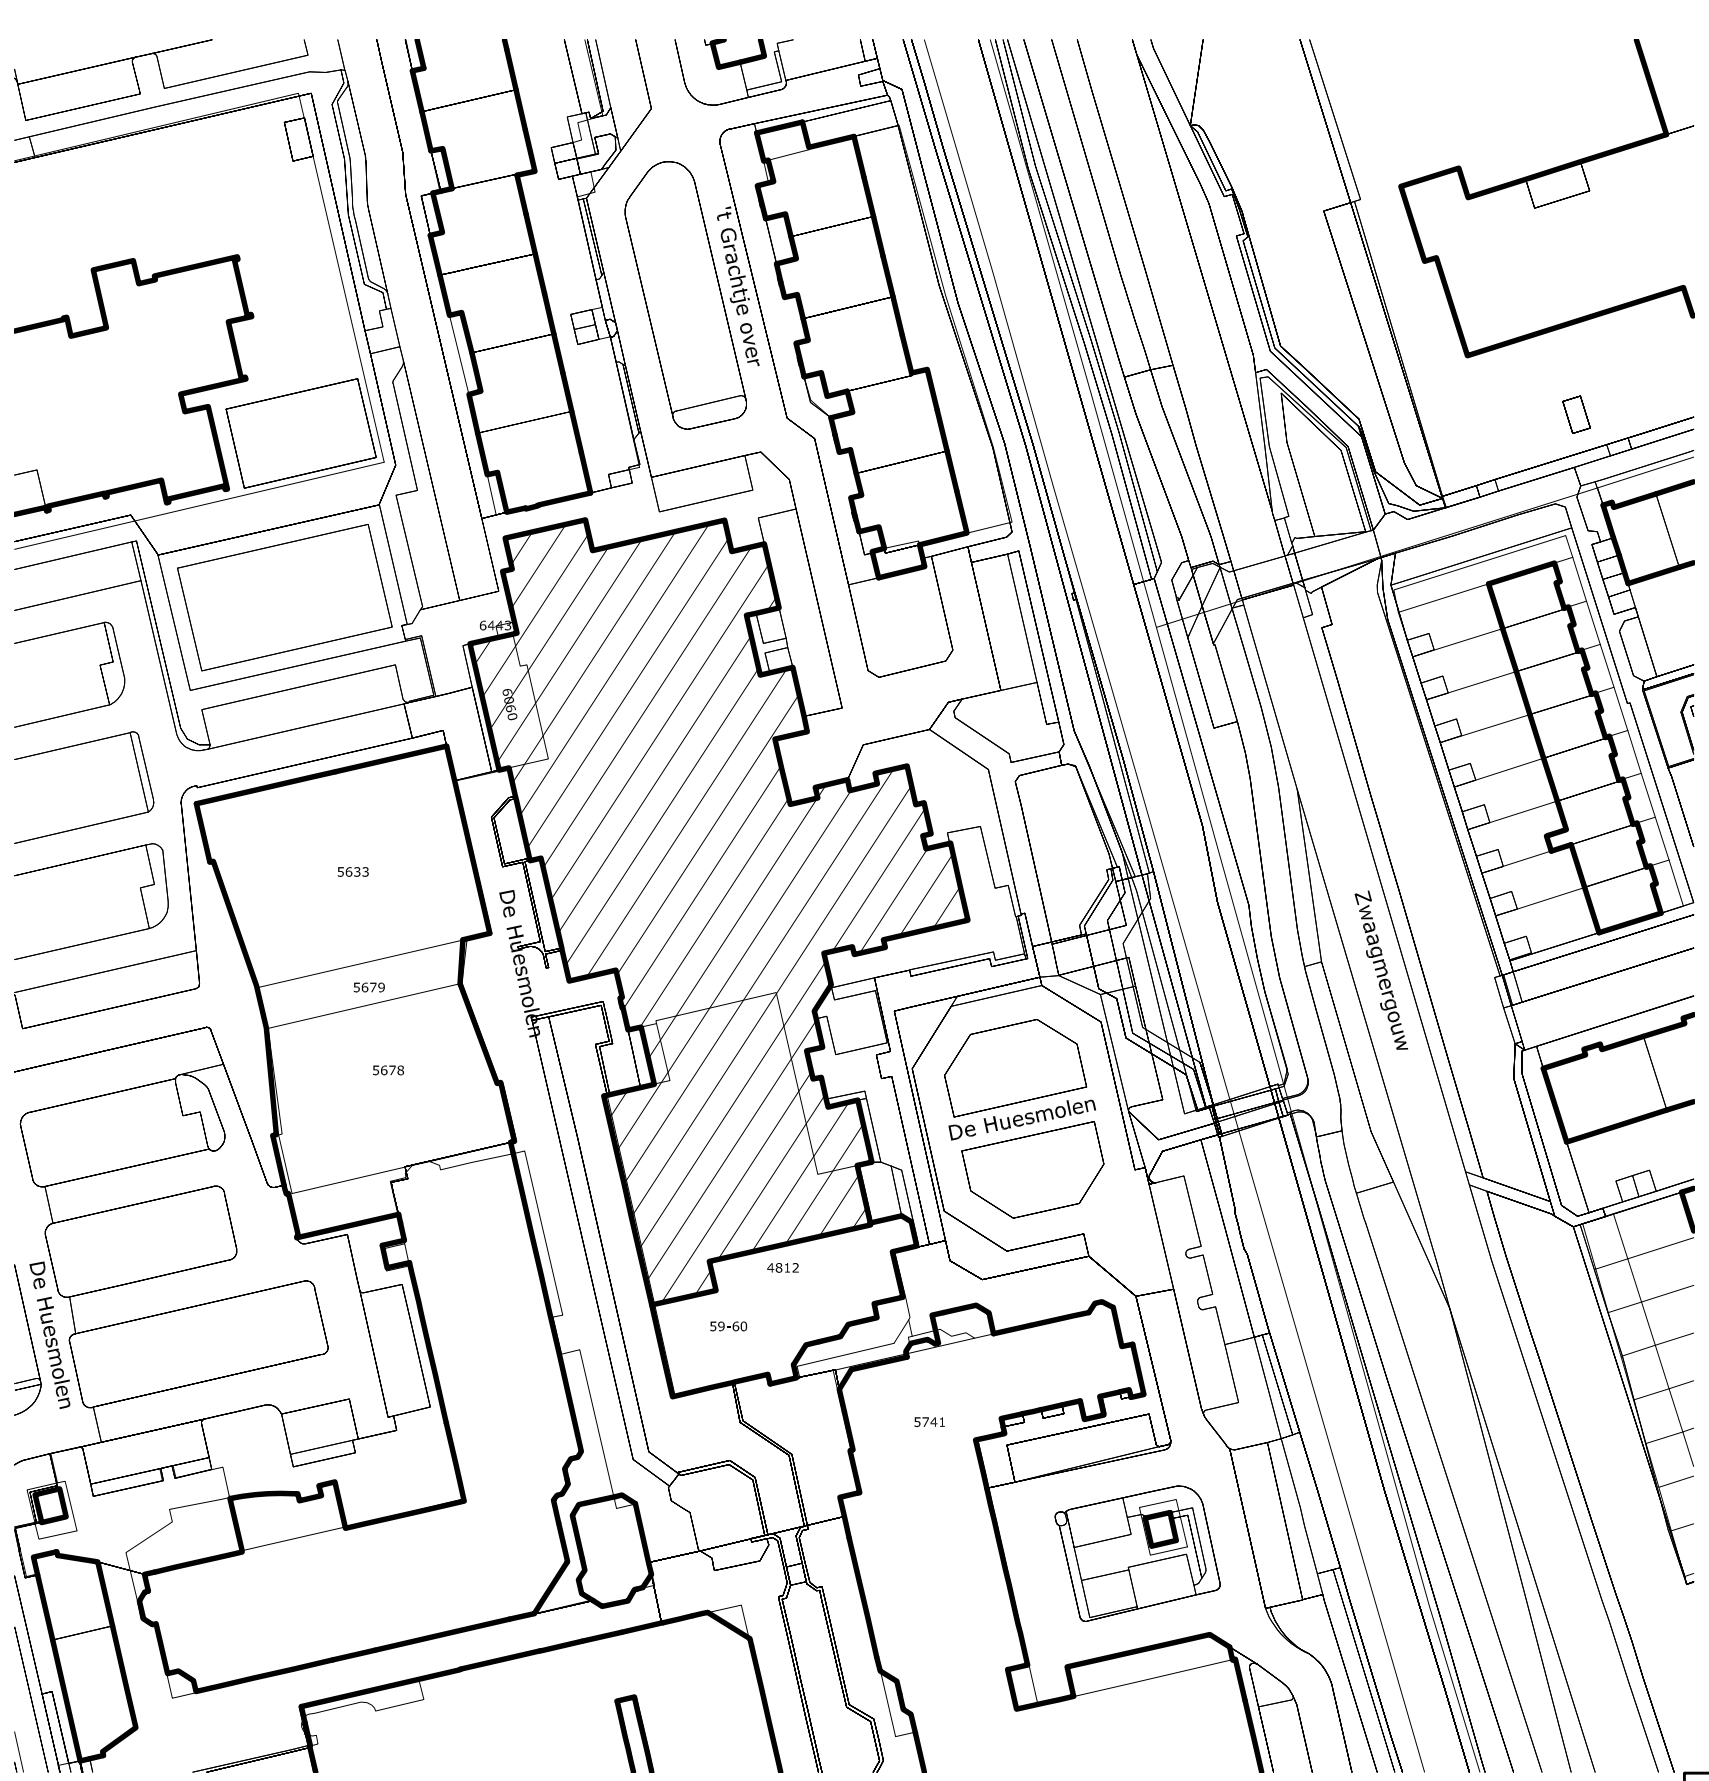

- De maatvoering is een zo goed mogelijke weergave van de bestaande toestand, alle op tekeningingen aangegeven maten zijn circa maten. In het werk moet na ontmanteling de definitieve maatvoering door de aannemer vastgelegd worden.



BBA[®] Bouwkundige Begeleidings
Adviesgroep BBA bv

Postbus 120
1940 AC Beverwijk
E bba@bba-bv.nl
I www.bba-bv.nl

De Trompet 1990
1967 DB Heemskerk
T 0251-24 22 47
F 0251-24 81 27