




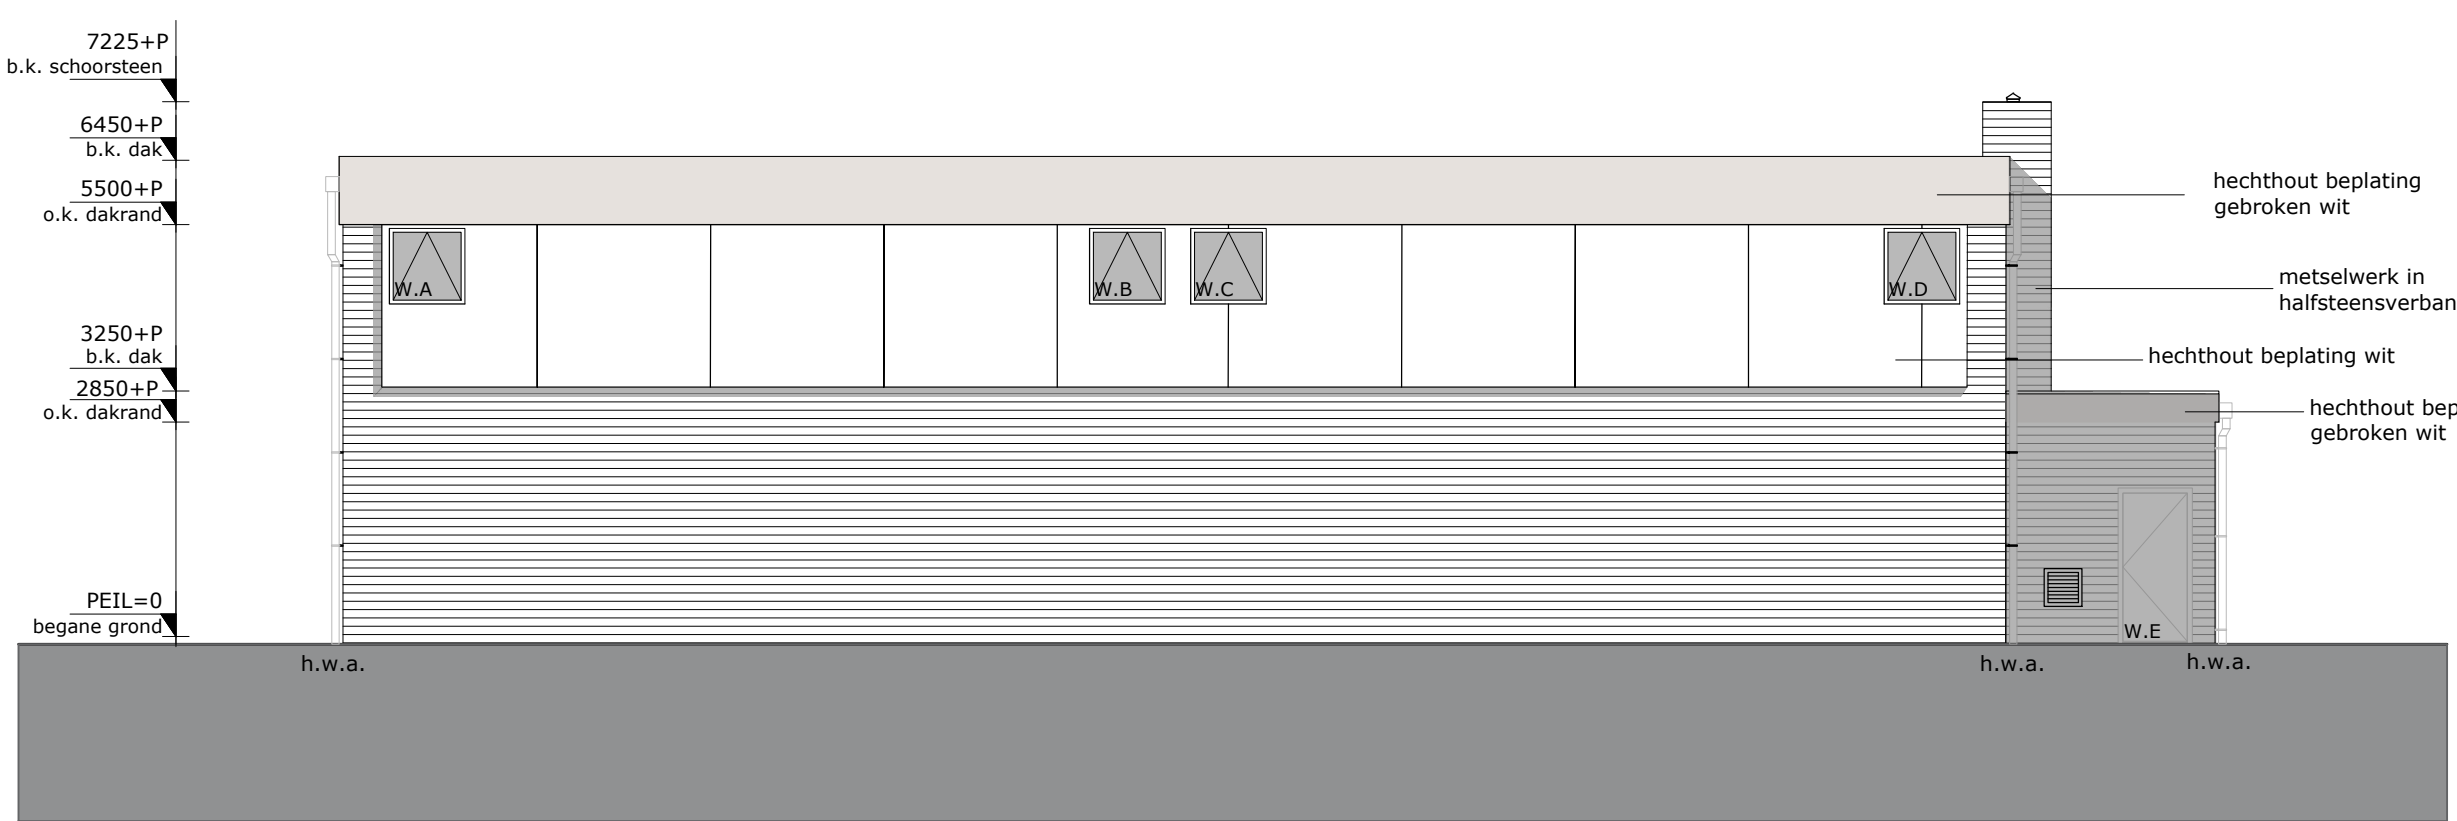

WESTGEVEL
achterzijde

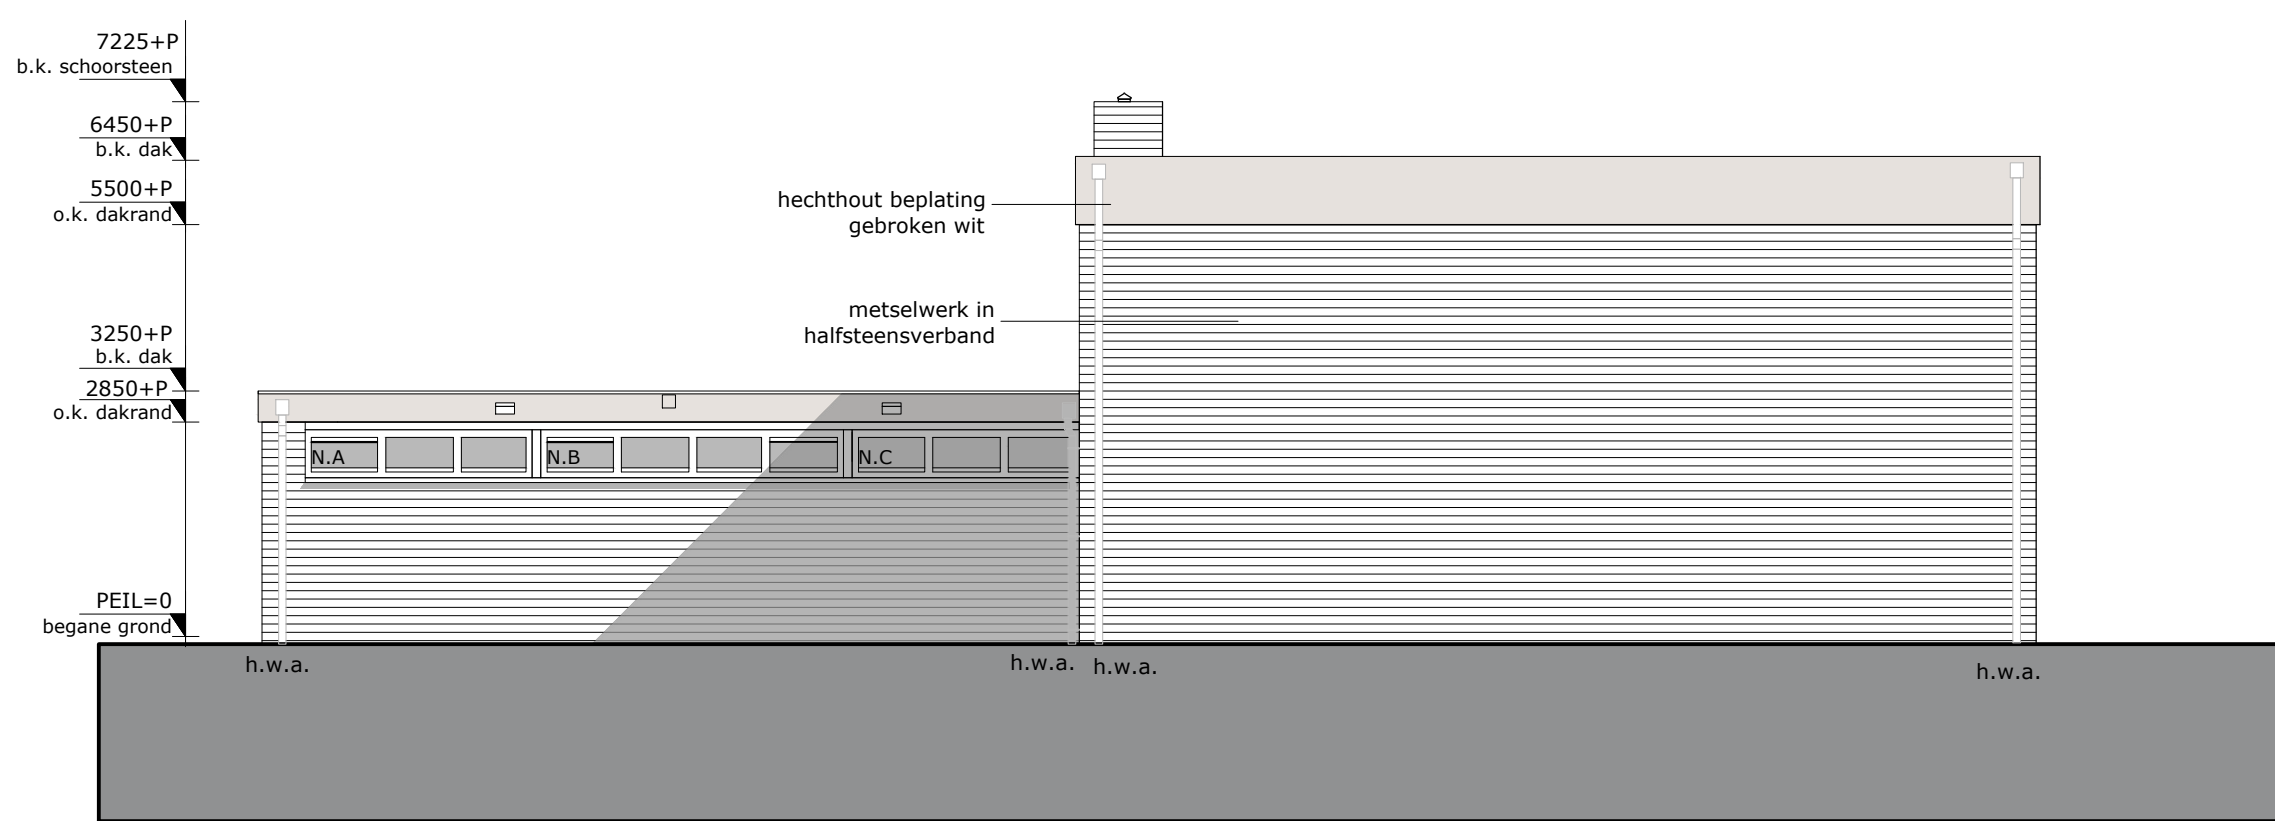


NOORDZIJDE
rechterzijde

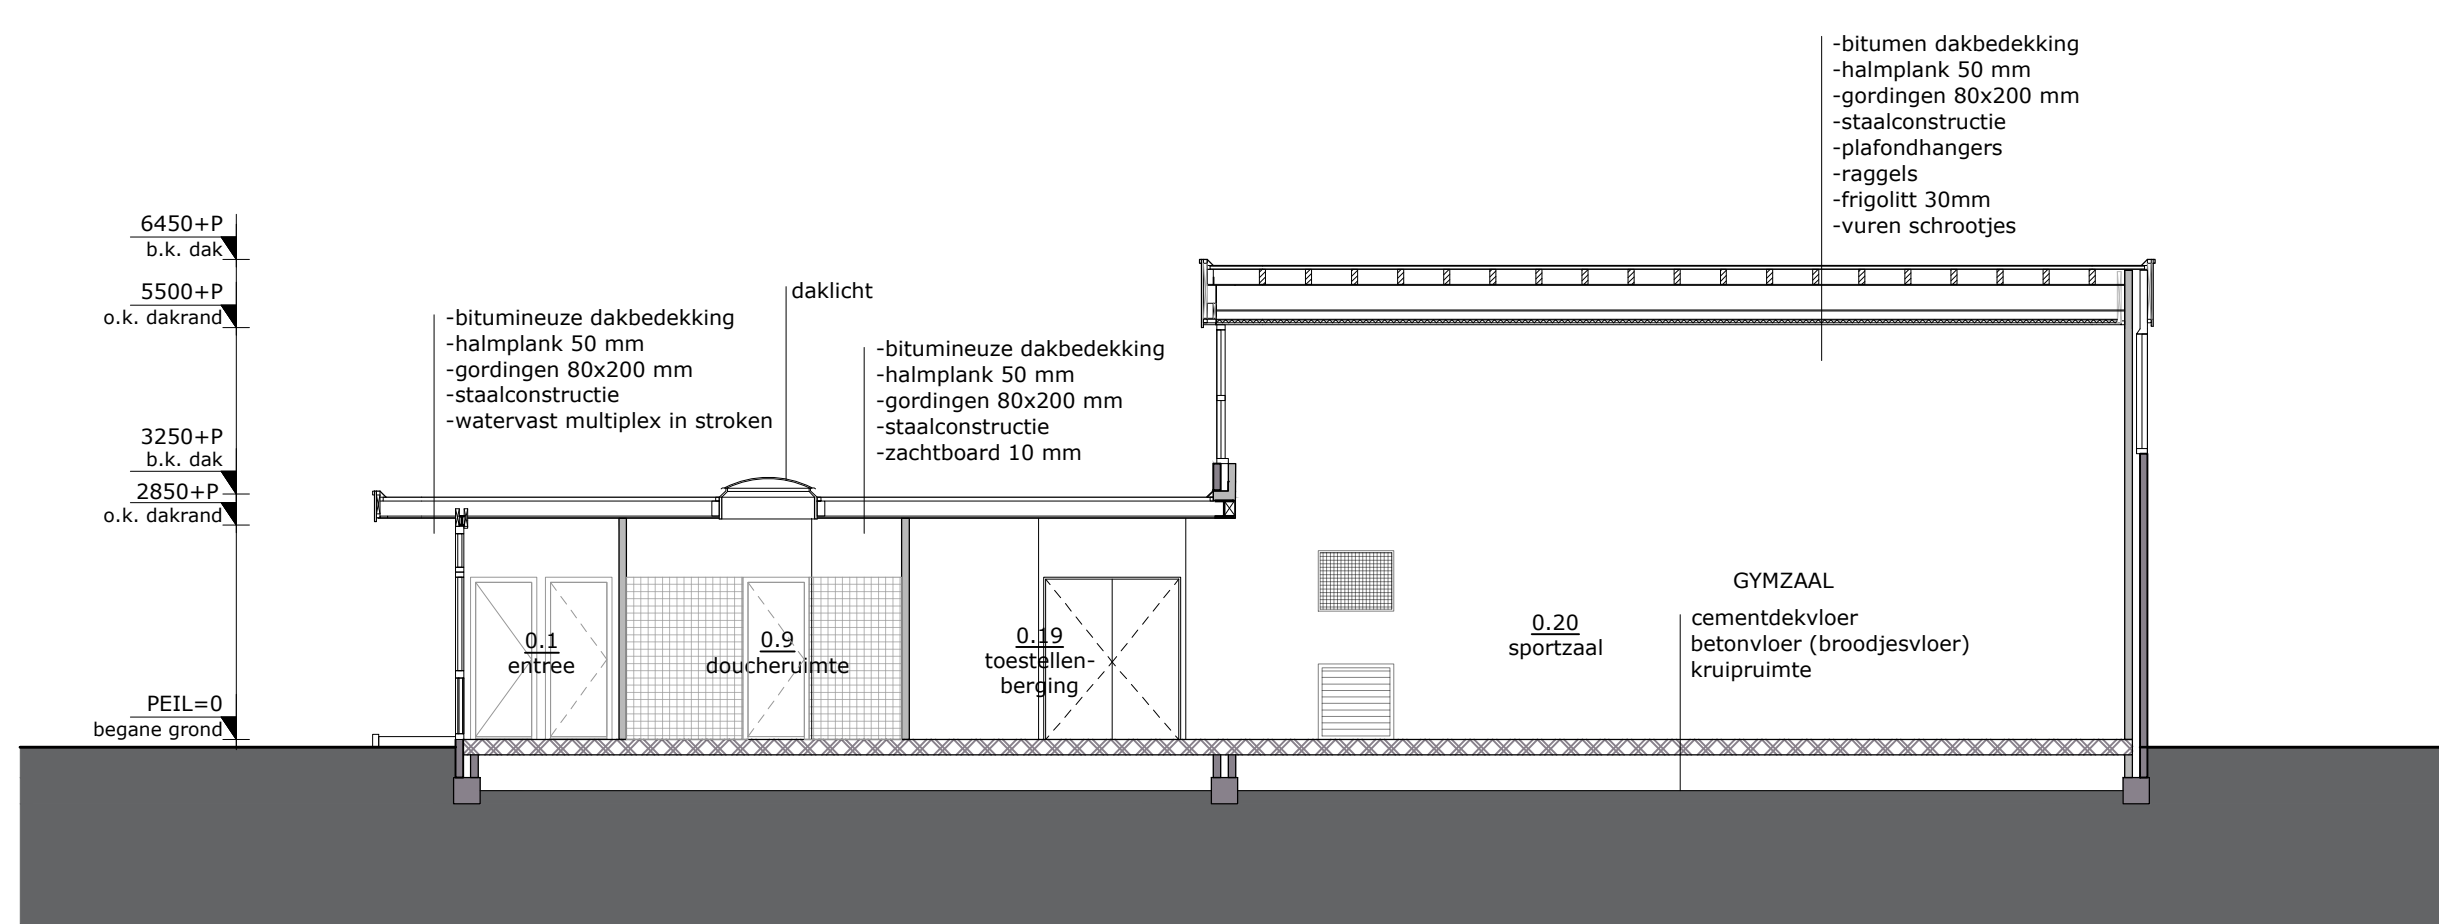


DOORSNEDE A - A



OOSTGEVEL
voorzijde

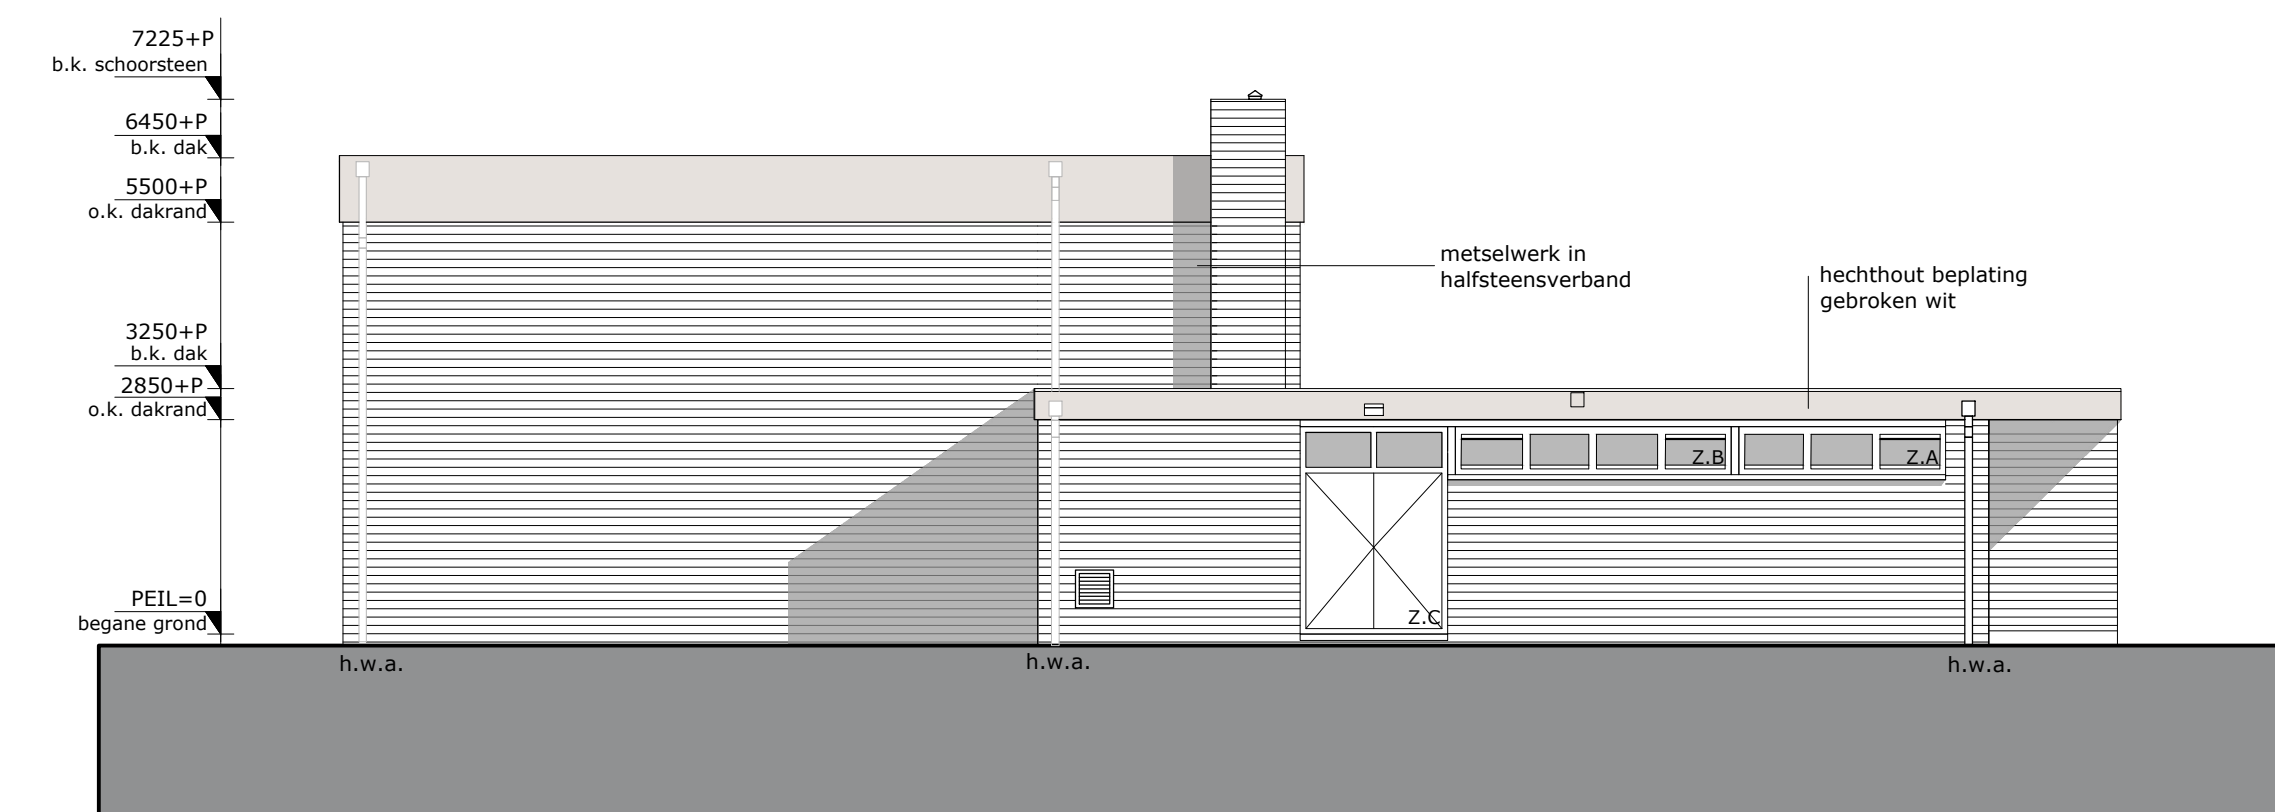


ZUIDGEVEL
linkerzijde

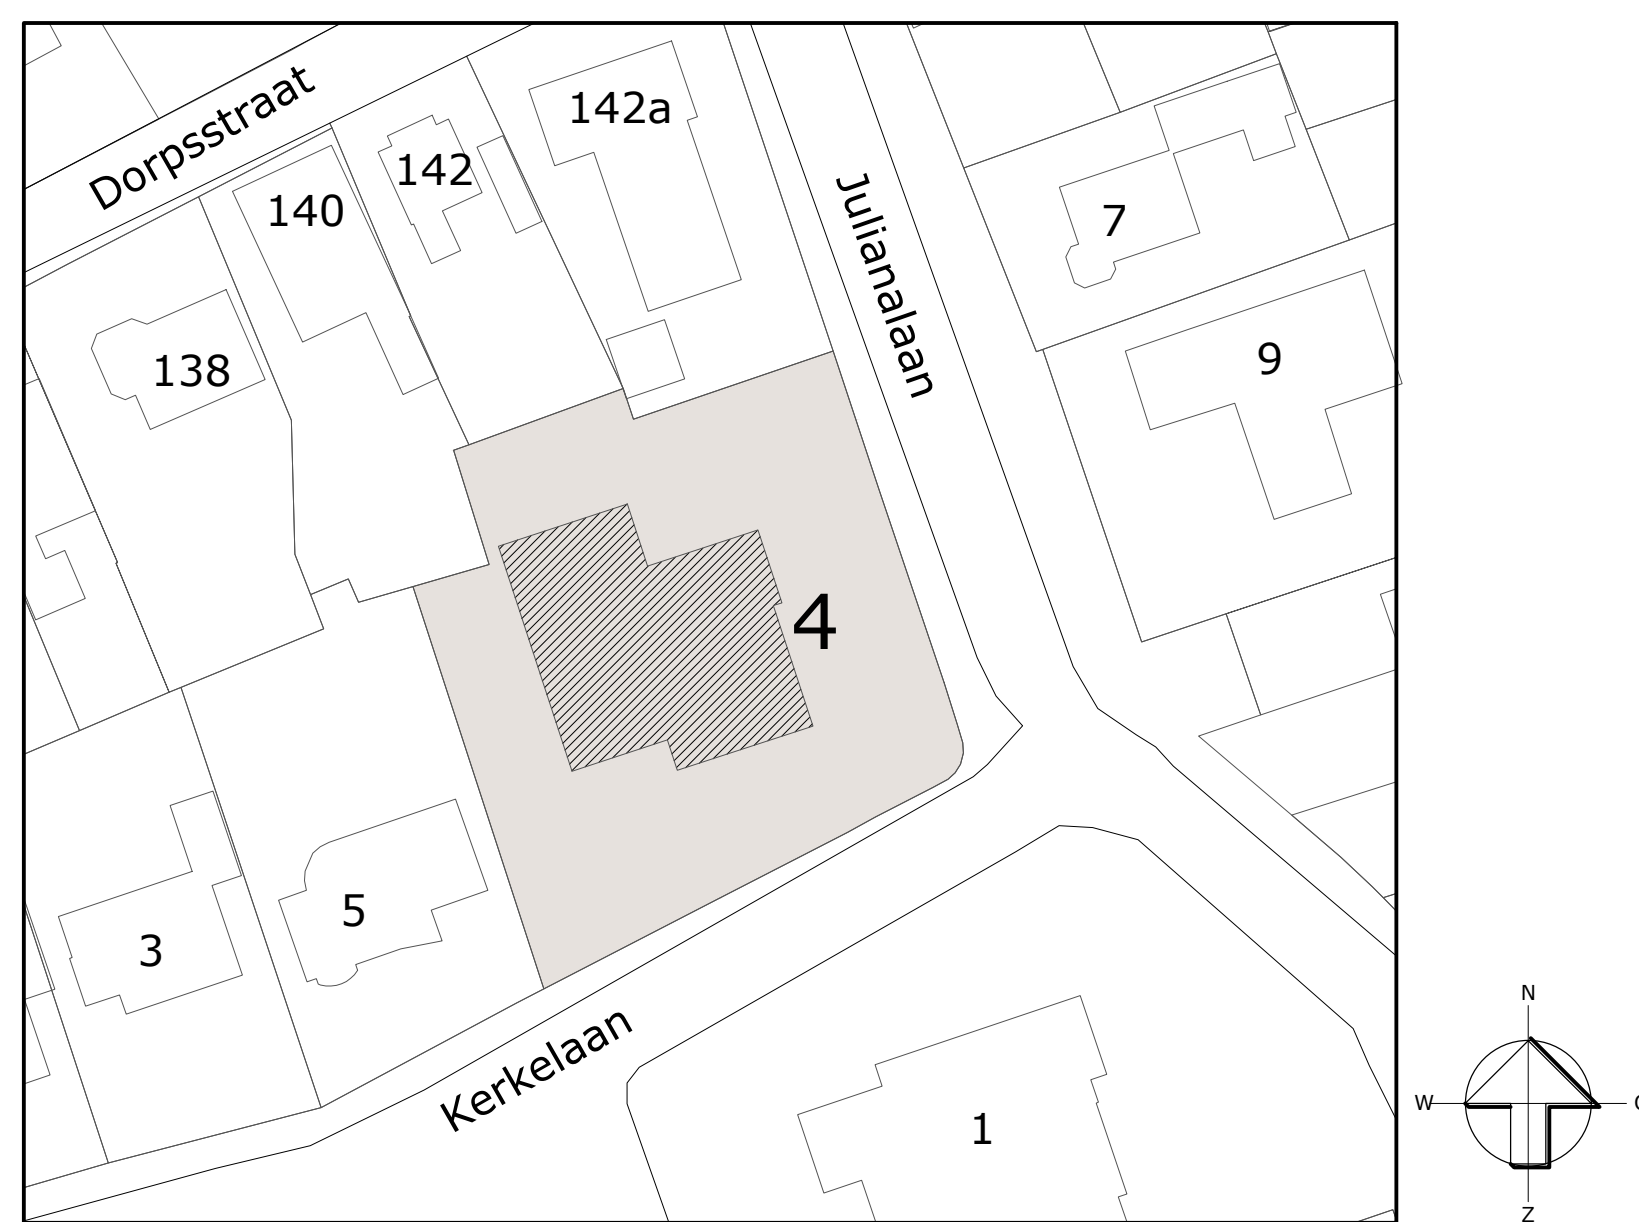


0 10 50 m

Adres: Julianalaan 4, 1689EH
Gemeente: HOORN
sectie: I
perceel: 7790

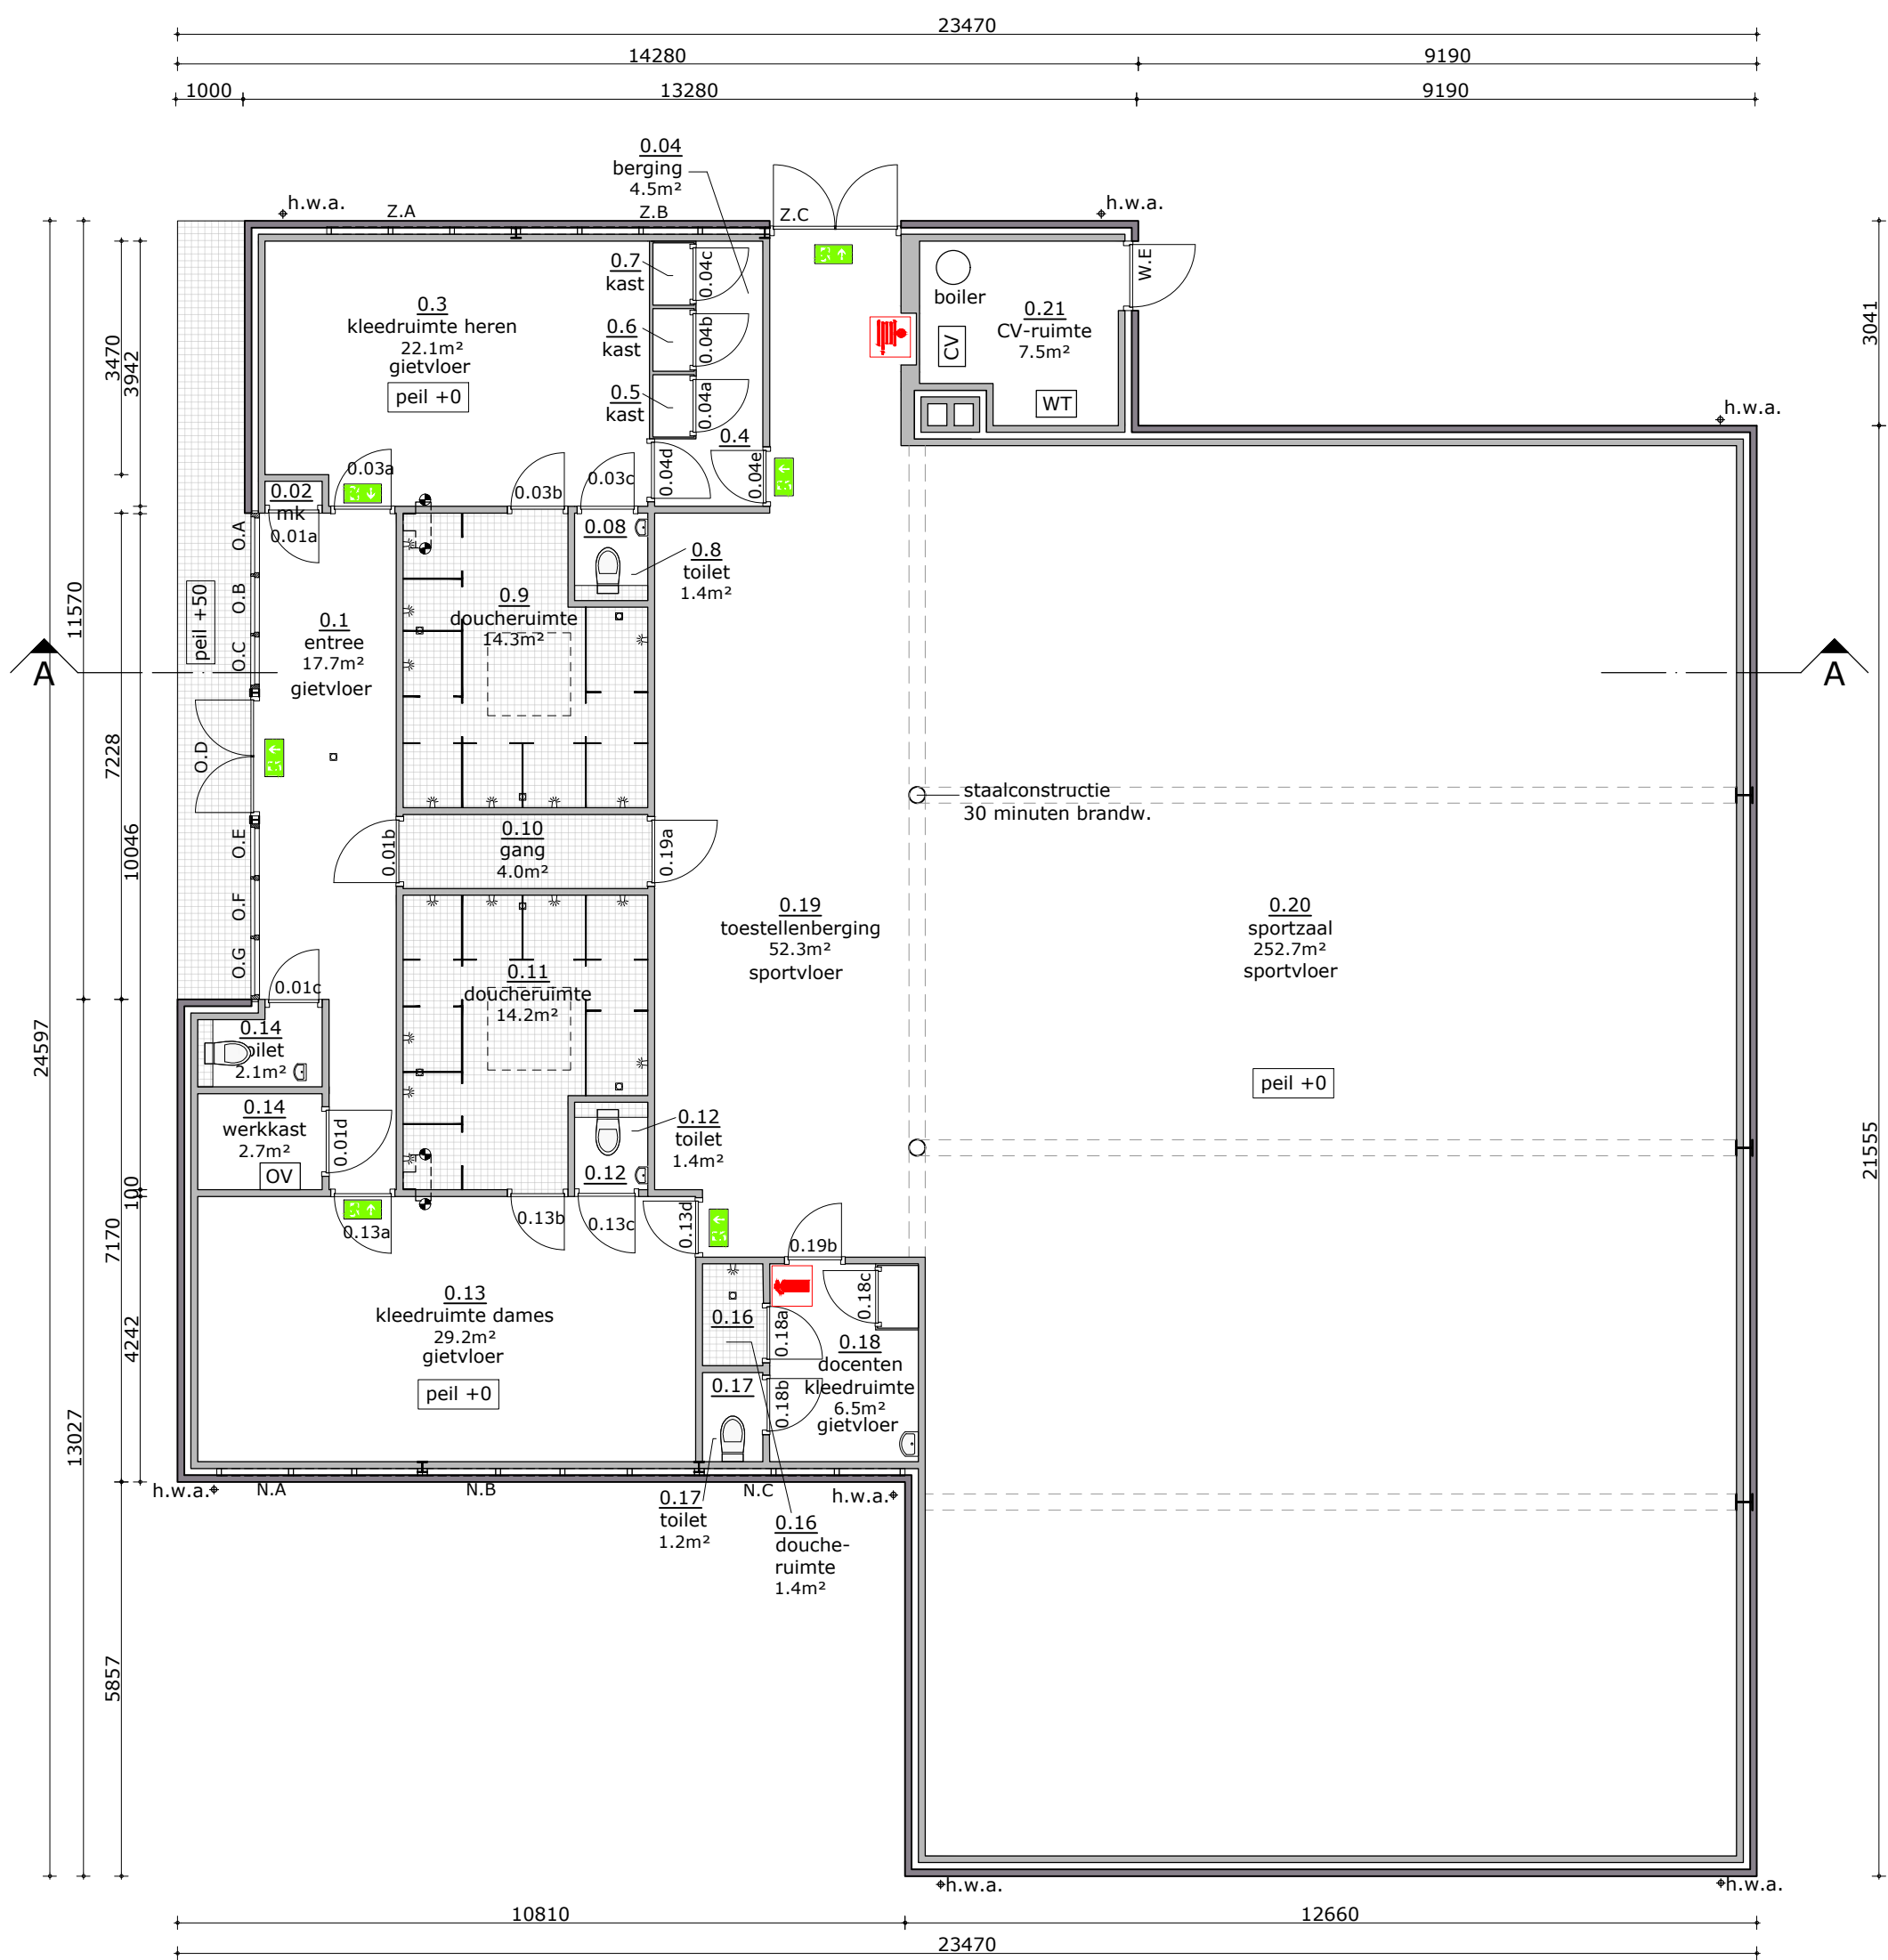

PLATTEGROND-BEGANE GROND

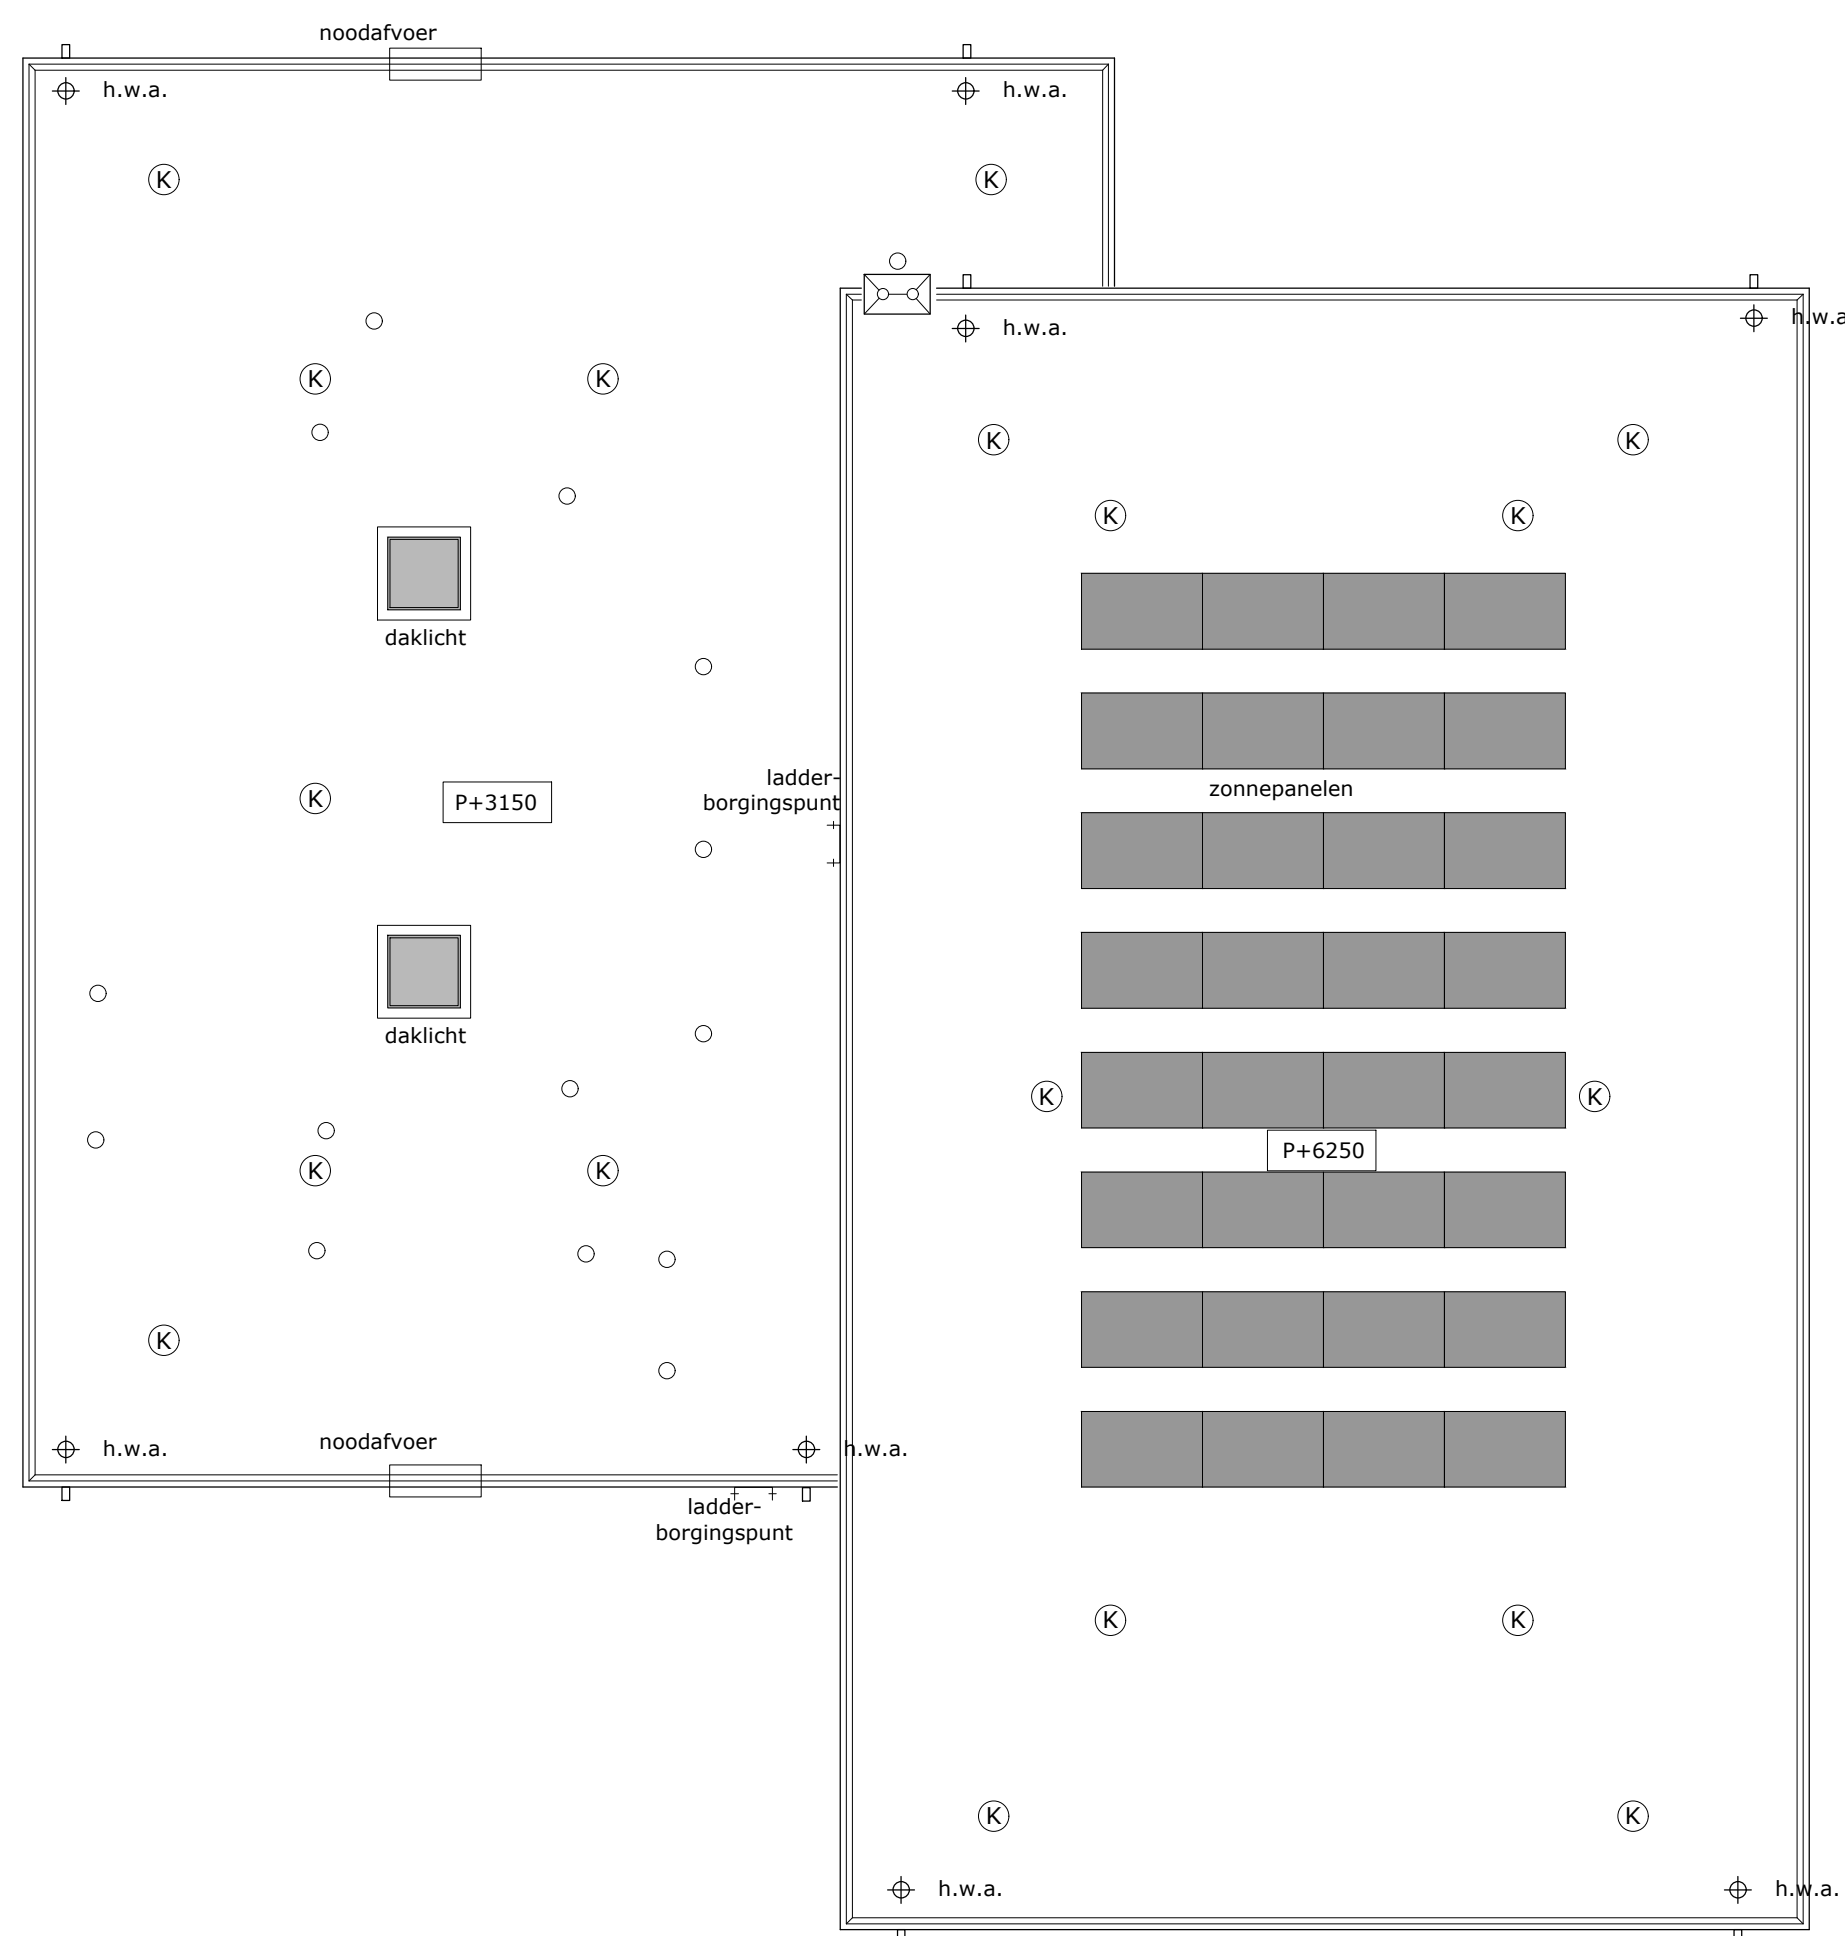

PLATTEGROND-DAK

- renvooi
- metselwerk halfsteens
 - bestaande steenrijge binnenwanden
 - bestaande bak en broodjes vloeren
 - ruigbet
 - houtconstructie/bakken/spanten
 - maaiveld/grondslag
 - doucheklep
 - douchepomp
 - hemelwaterafvoer
 - vluchtwegaanduiding
 - brandanghangspijl
 - schuim / poederblusser
 - boiler / buffervat
 - warmtapwater douches
 - centrale verwarming
 - omvormer zonnepanelen
 - dak verankeringpunten
 - ontuchting / dakdoorvoer

kleuren	materiaal	kleur
gevelmetselwerk	baksteen	rood / bruin
kozijnen ramen en deuren	hout	gebroken wit
besideleiden	hout	gebroken wit
panelen	kunststof	gebroken wit

De maatvoering is een zo goed mogelijke weergave van de bestaande toestand, alle op tekeningingen aangegeven maten zijn circa maten. In het werk moet na ontmeting de definitieve maatvoering door de aanneemer vastgelegd worden.



project:	Gymzaal - Julianalaan 4 - Zwaag
opdrachtgever:	gemeente Hoorn
onderwerp:	Plattegronden, Gevels, Doorsneden en situatietekening
schaal:	1:100
formaat:	A0
datum:	02-04-2019
wijziging:	s:01-09-2023
b:	f:
c:	g:
d:	h:
teek:	Bestaande situatie
projectarchitect:	-
projectleider:	Ruud JJ Maas
getekend:	J.C. Slagter
tekeningennummer:	-
info@tpahga.nl	1621 de hoorn postbus 2190 1620 ed hoorn t 0229-212919 info@tpahga.nl

1912 A 100