




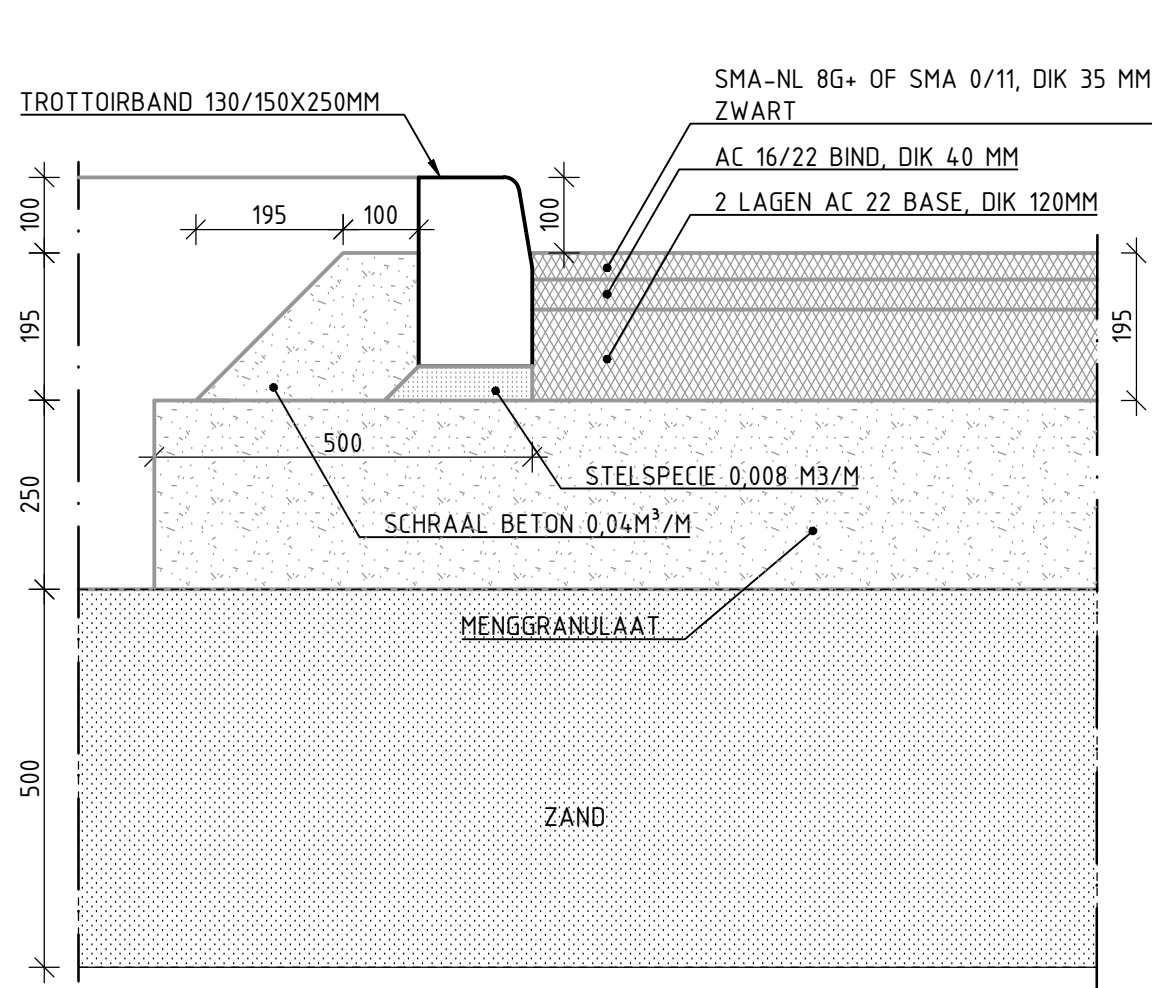


DETAIL 1
CATEGORIE 3 (STADSONTSLUITINGSWEG)
TROTTORRAND LANGS ASFALT OP FUNDERING
HOOG PROFIEL ZONDER GOOTLAAG
SCHAAL 1:10

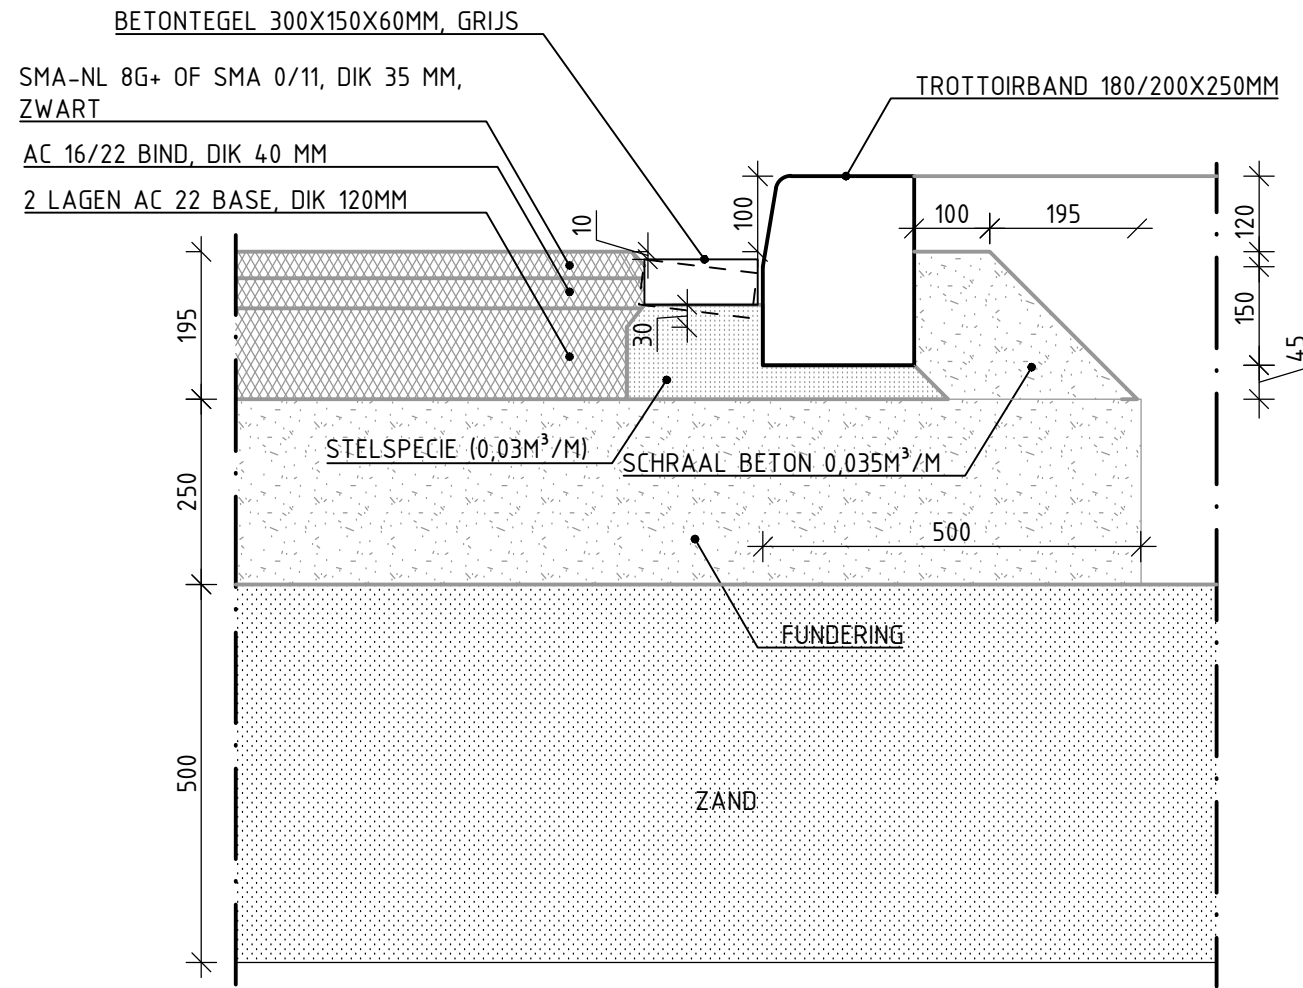


DETAIL 4
CATEGORIE 3 (STADSONTSLUITINGSWEG)
TROTTORRAND LANGS ASFALT OP FUNDERING
LAAG PROFIEL MET GOOTLAAG
SCHAAL 1:10

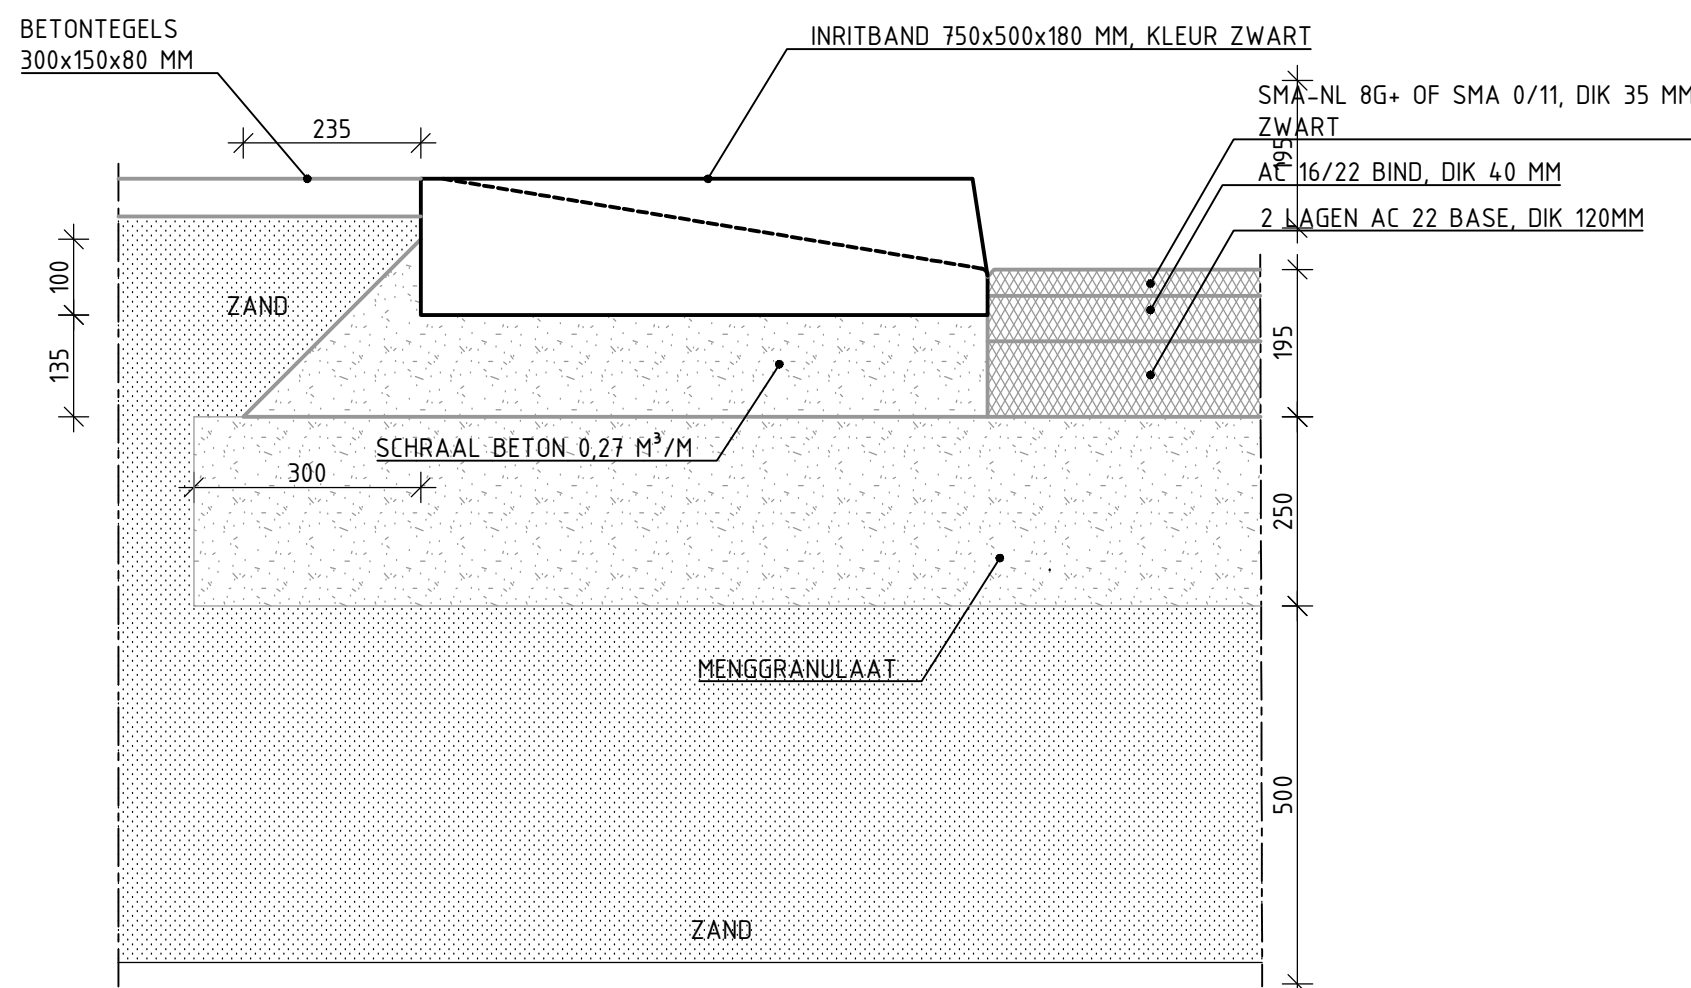


DETAIL 7
CATEGORIE 3 (STADSONTSLUITINGSWEG)
INRITBAND LANGS ASFALT OP FUNDERING
HOOG PROFIEL ZONDER GOOTLAAG
SCHAAL 1:10

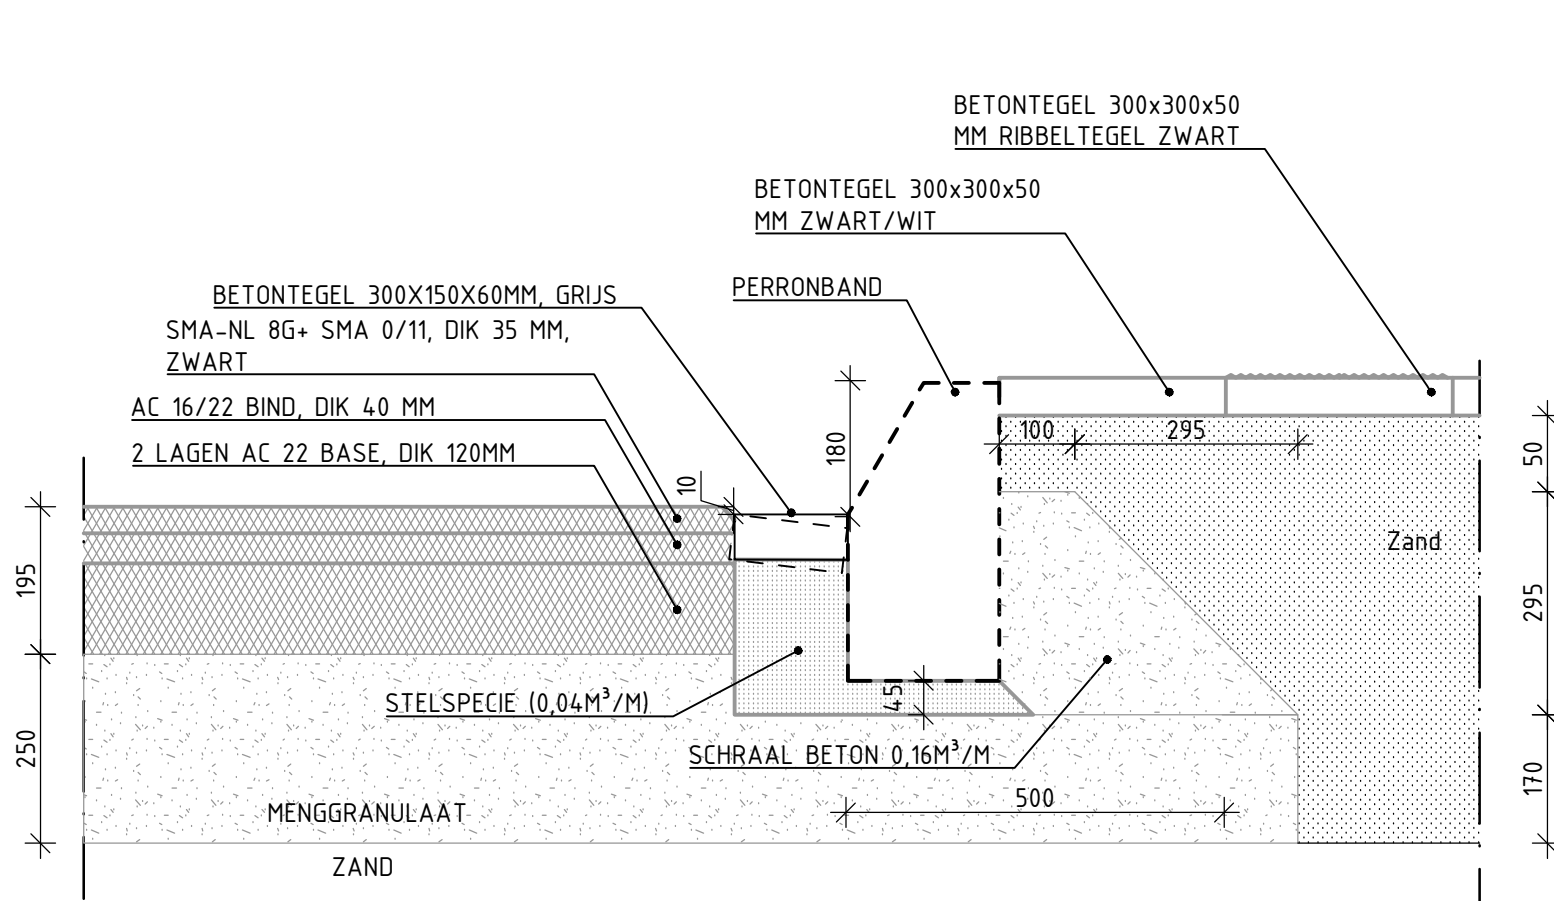


DETAIL 10
CATEGORIE 3 (STADSONTSLUITINGSWEG)
PERRONBAND OP FUNDERING BIJ BUSHALTE
MET GOOTLAAG
SCHAAL 1:10

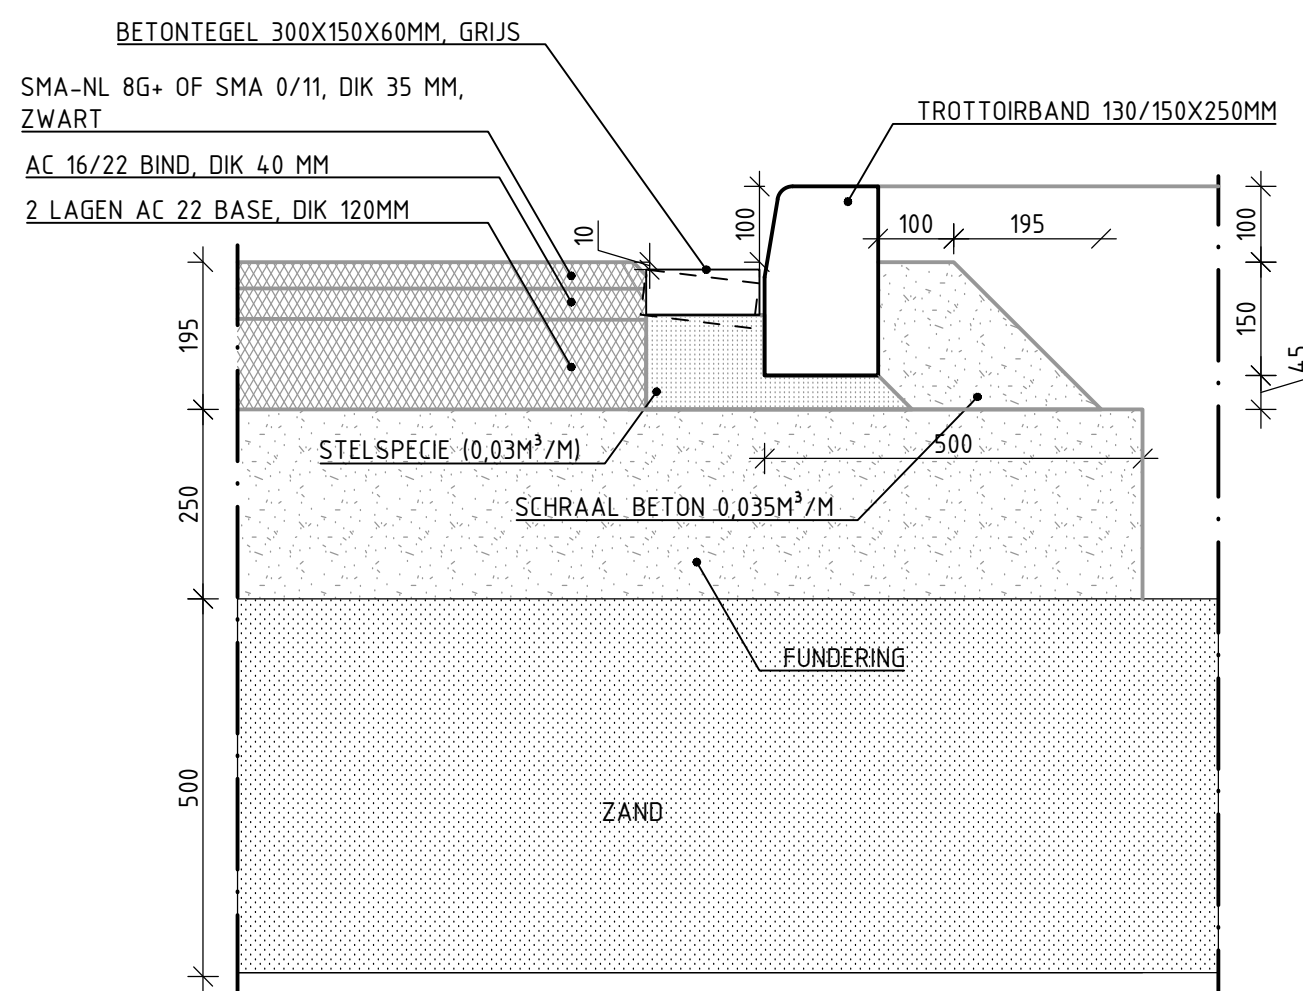


DETAIL 2
CATEGORIE 3 (STADSONTSLUITINGSWEG)
TROTTORRAND LANGS ASFALT OP FUNDERING
LAAG PROFIEL MET GOOTLAAG
SCHAAL 1:10

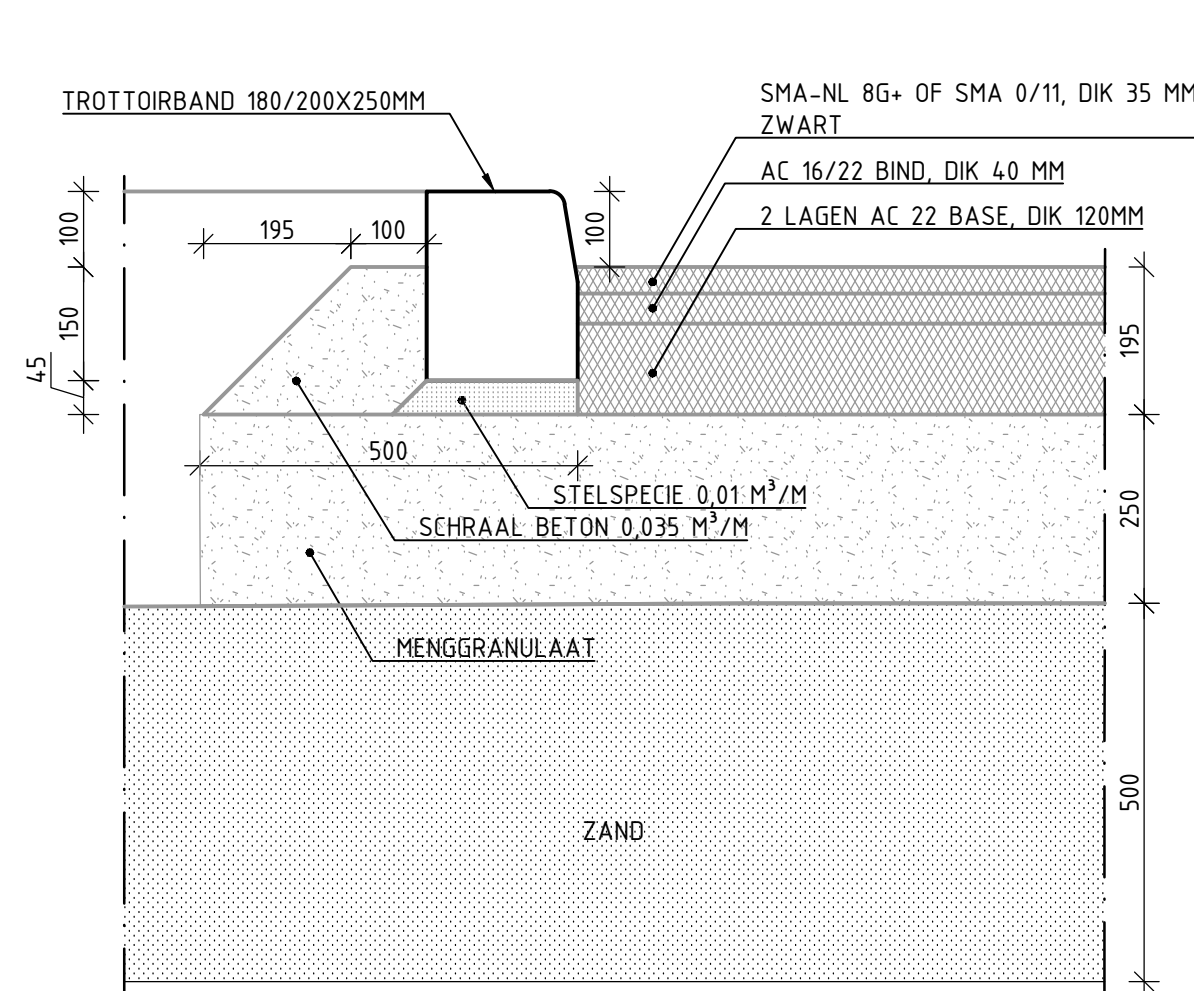


DETAIL 5
CATEGORIE 3 (STADSONTSLUITINGSWEG)
TROTTORRAND LANGS ASFALT OP FUNDERING
HOOG PROFIEL ZONDER GOOTLAAG
SCHAAL 1:10

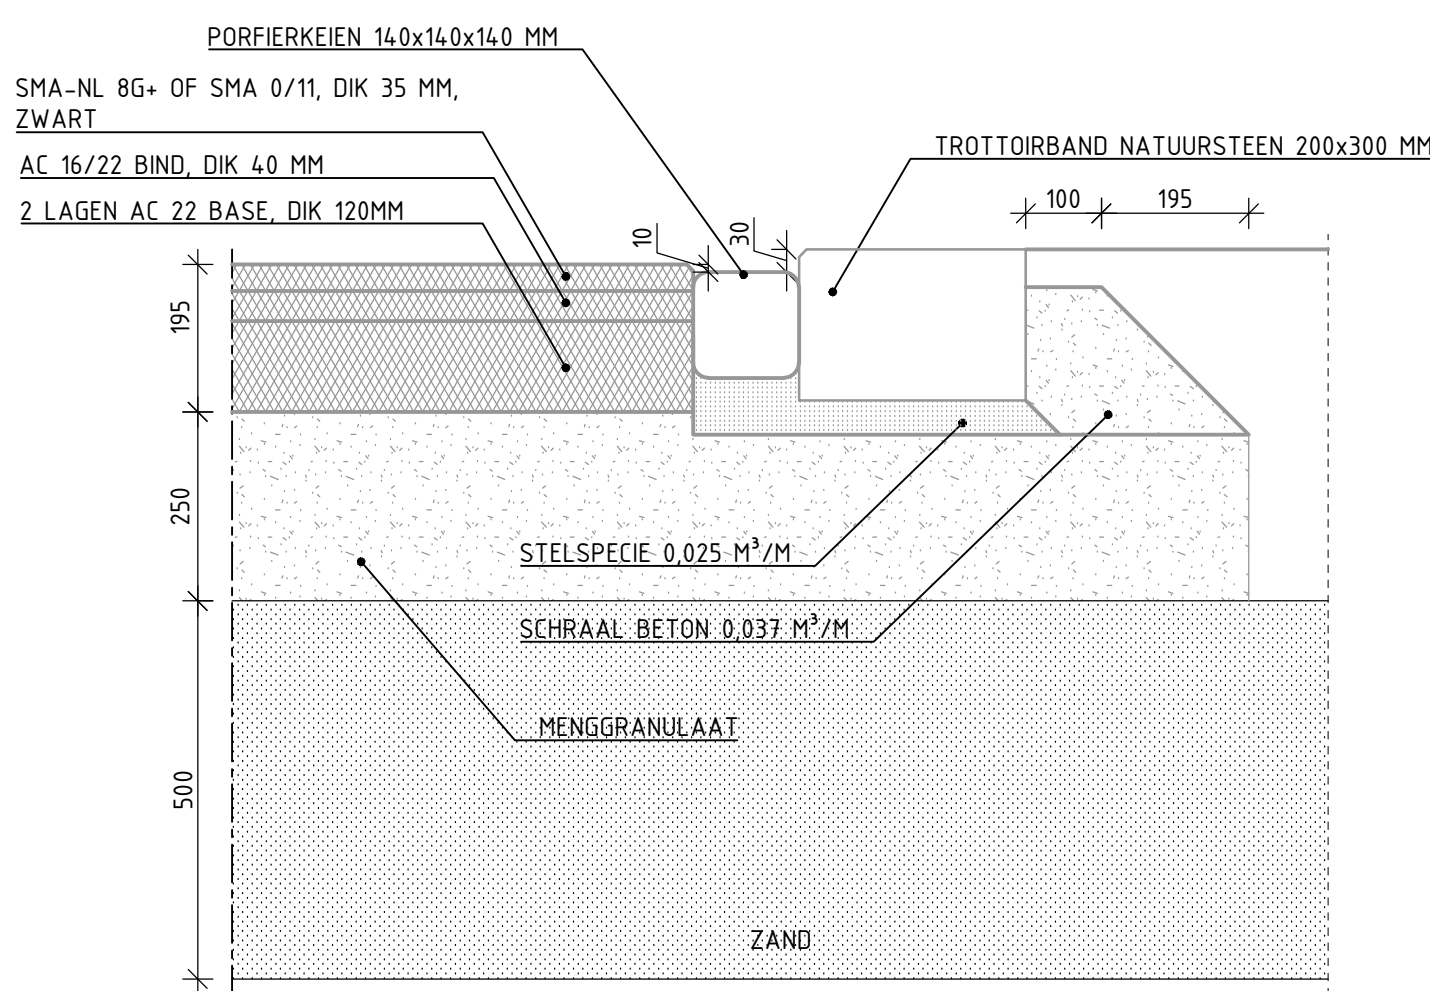


DETAIL 8
CATEGORIE 3 (STADSONTSLUITINGSWEG)
NATUUSTEENBAND LANGS ASFALT OP FUNDERING
LAAG/HOOG PROFIEL MET GOOTLAAG VAN KEIEN
SCHAAL 1:10

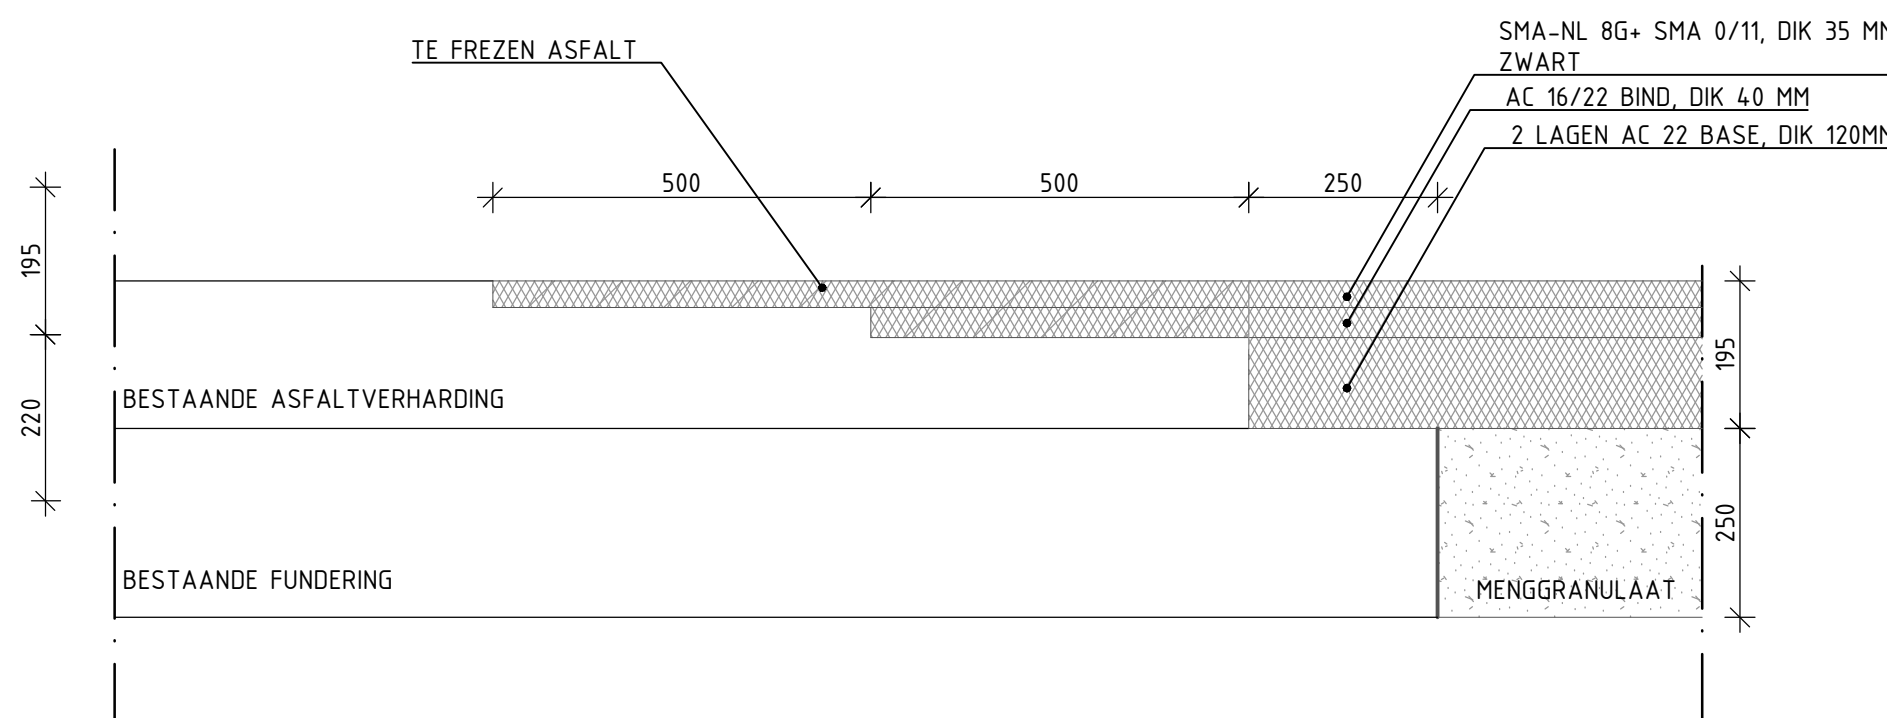


DETAIL 11
CATEGORIE 3 (STADSONTSLUITINGSWEG)
LIPLAS RIJBAAN
SCHAAL 1:10

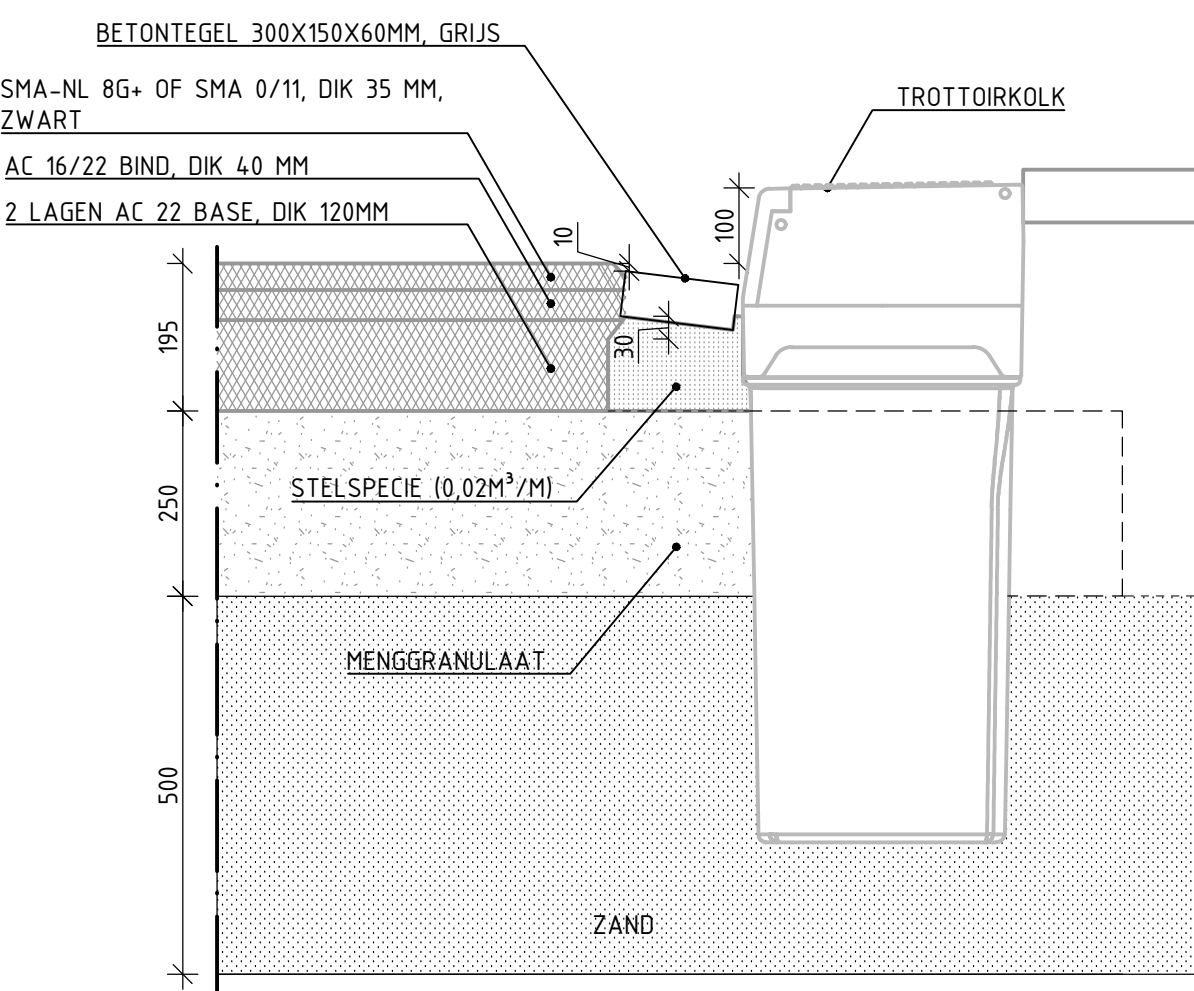


DETAIL 3
CATEGORIE 3 (STADSONTSLUITINGSWEG)
TROTTORKOLK LANGS ASFALT
LAAG PROFIEL MET GOOTLAAG VAN TEGELS
SCHAAL 1:10

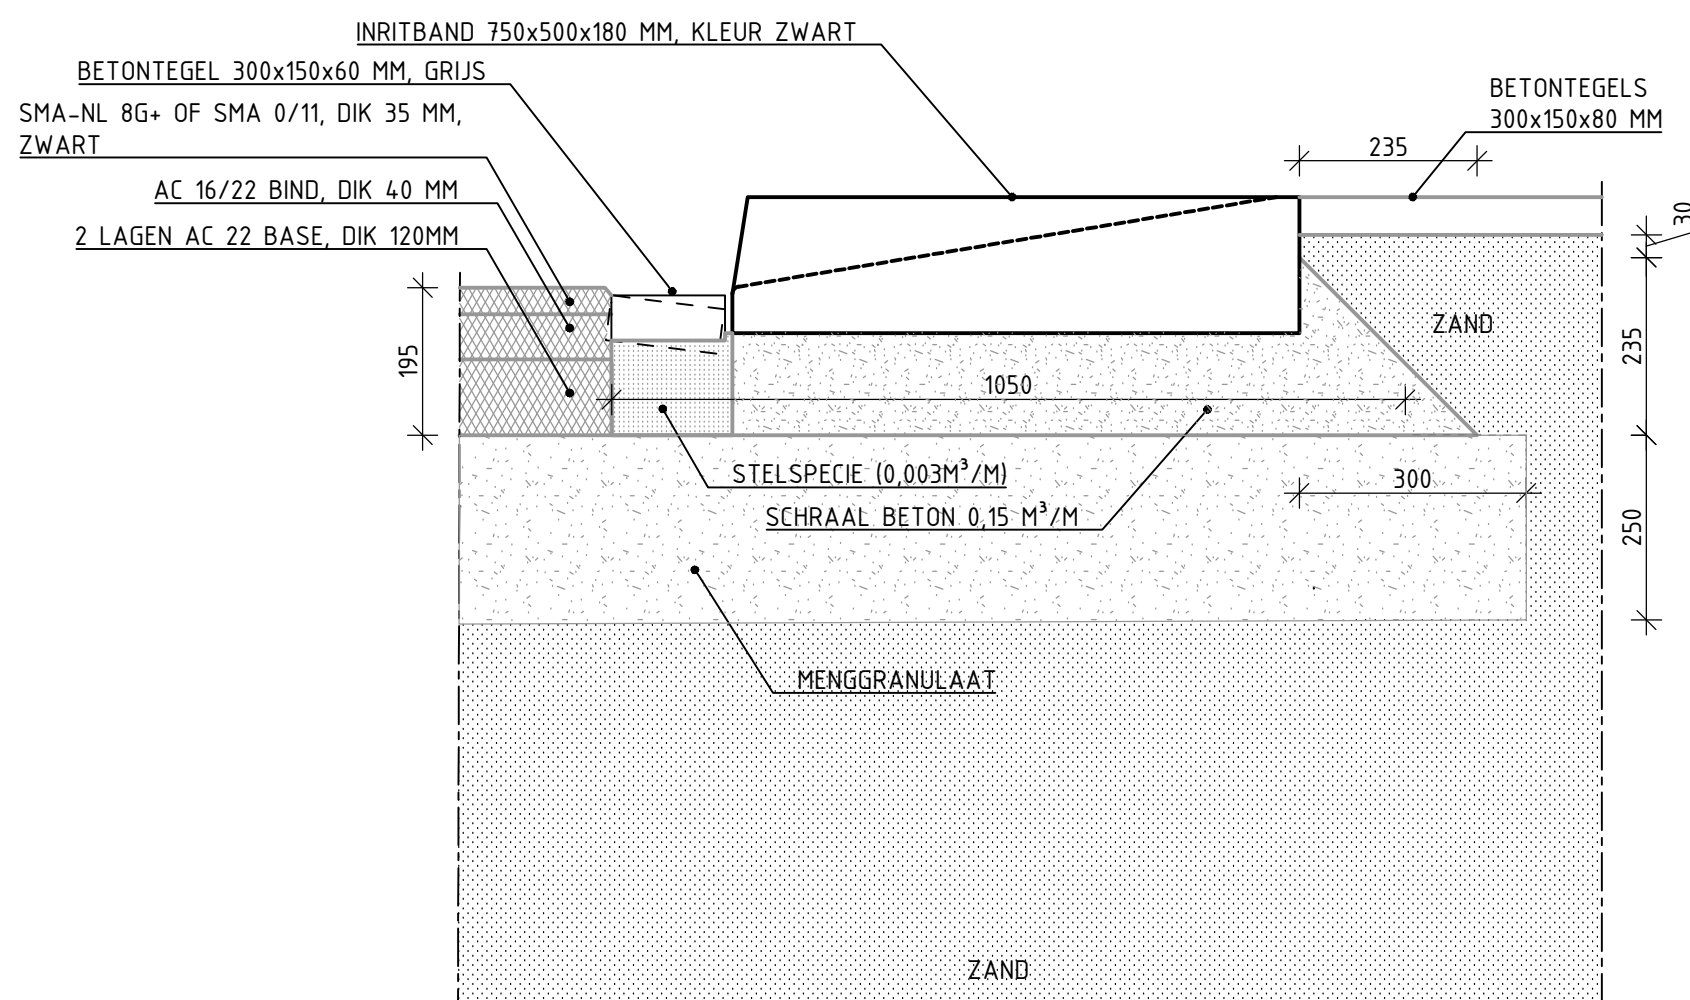

DETAIL 6
CATEGORIE 3 (STADSONTSLUITINGSWEG)
INRITBAND LANGS ASFALT OP FUNDERING
LAAG PROFIEL MET GOOTLAAG
SCHAAL 1:10

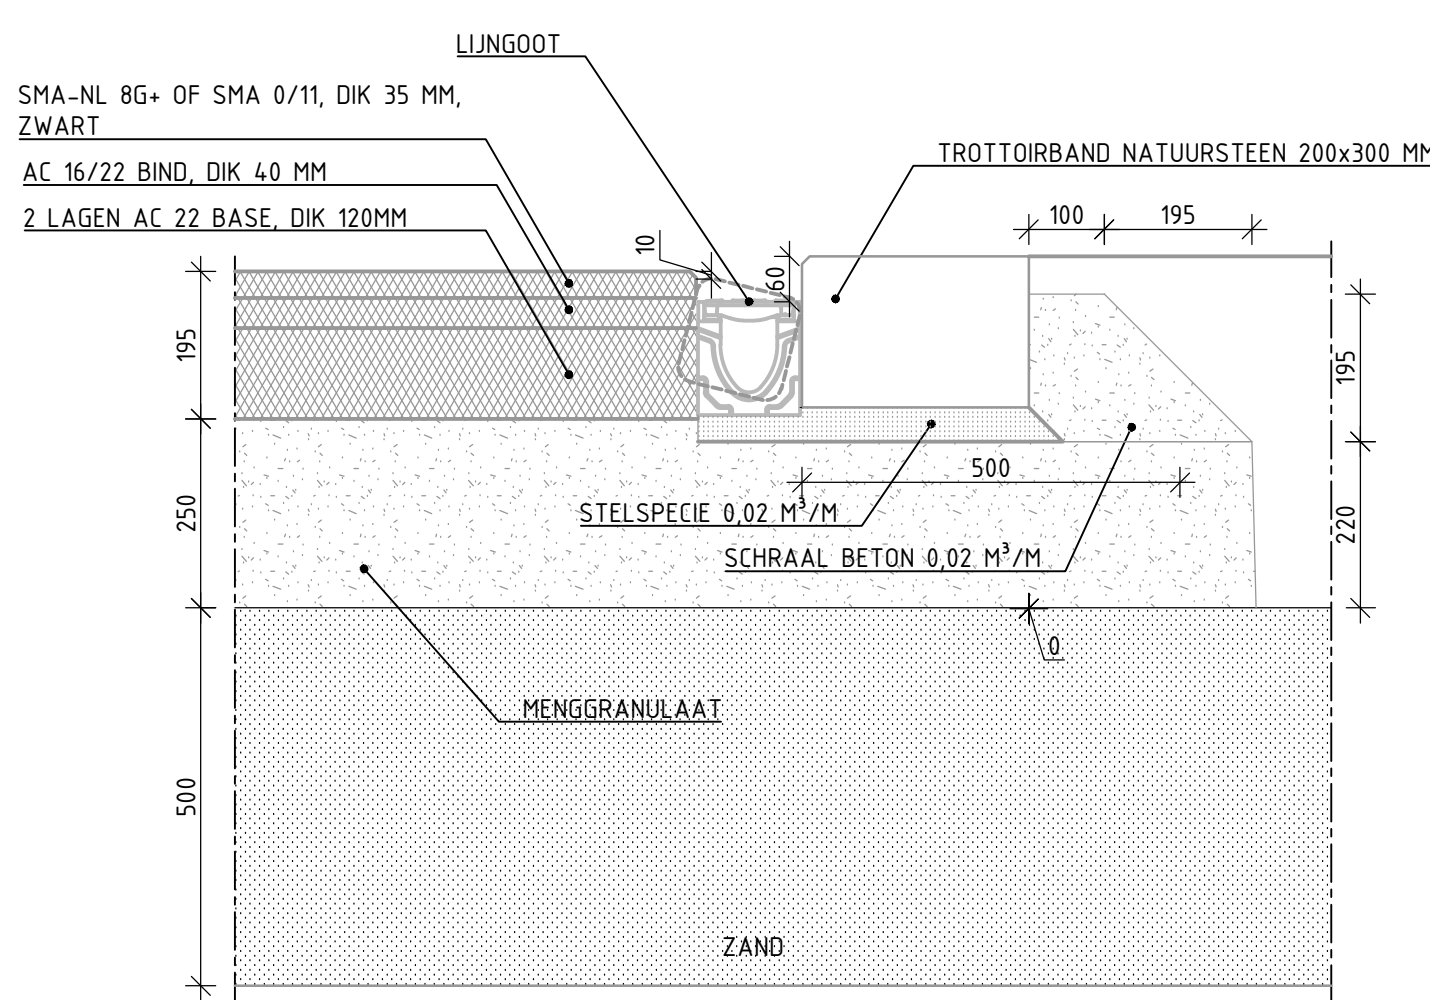

DETAIL 9
CATEGORIE 3 (STADSONTSLUITINGSWEG)
NATUUSTEENBAND LANGS ASFALT OP FUNDERING
LAAG PROFIEL MET LIJNGOOT INCL. GOOTLAAG VAN KEIEN
SCHAAL 1:10

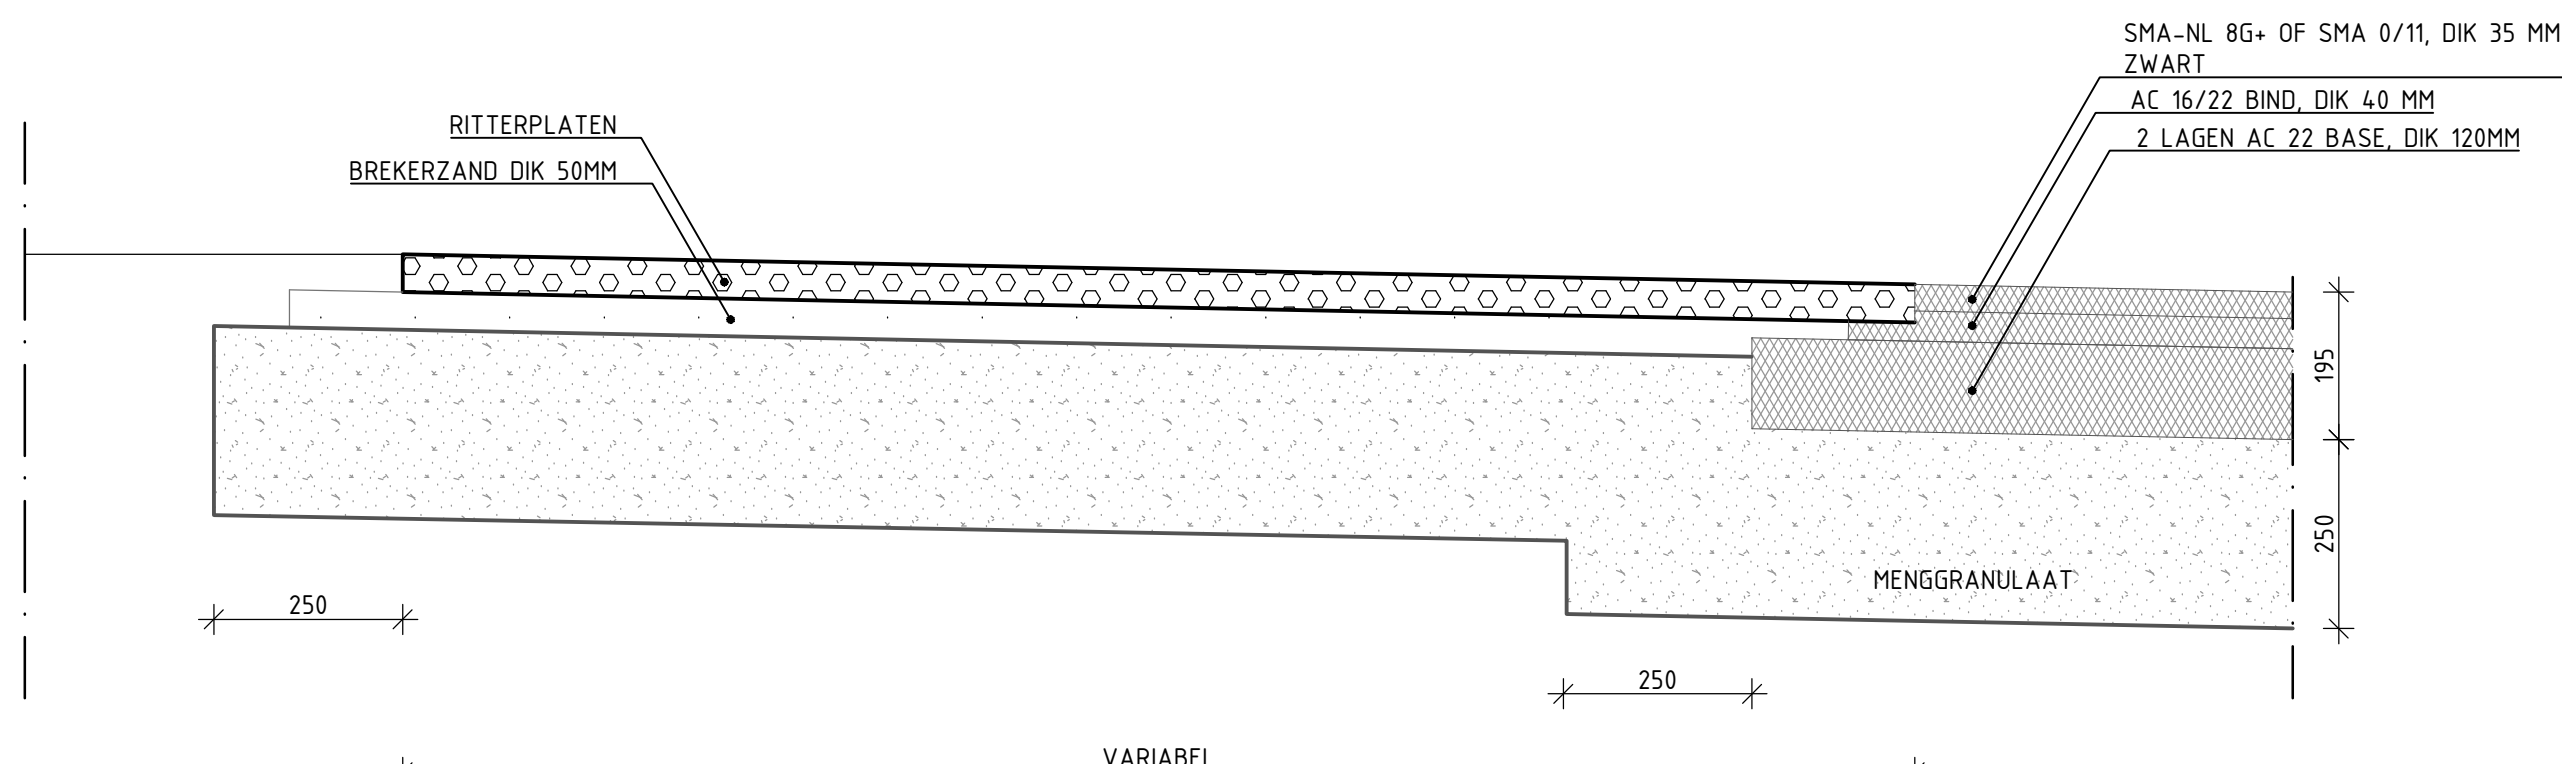

DETAIL 12
CATEGORIE 3 (STADSONTSLUITINGSWEGEN)
GRAS-RITERPLATEN LANGS ASFALT
SCHAAL 1:10