


Oppervlakte

Renvooi


Bebouwd terrein oppervlak

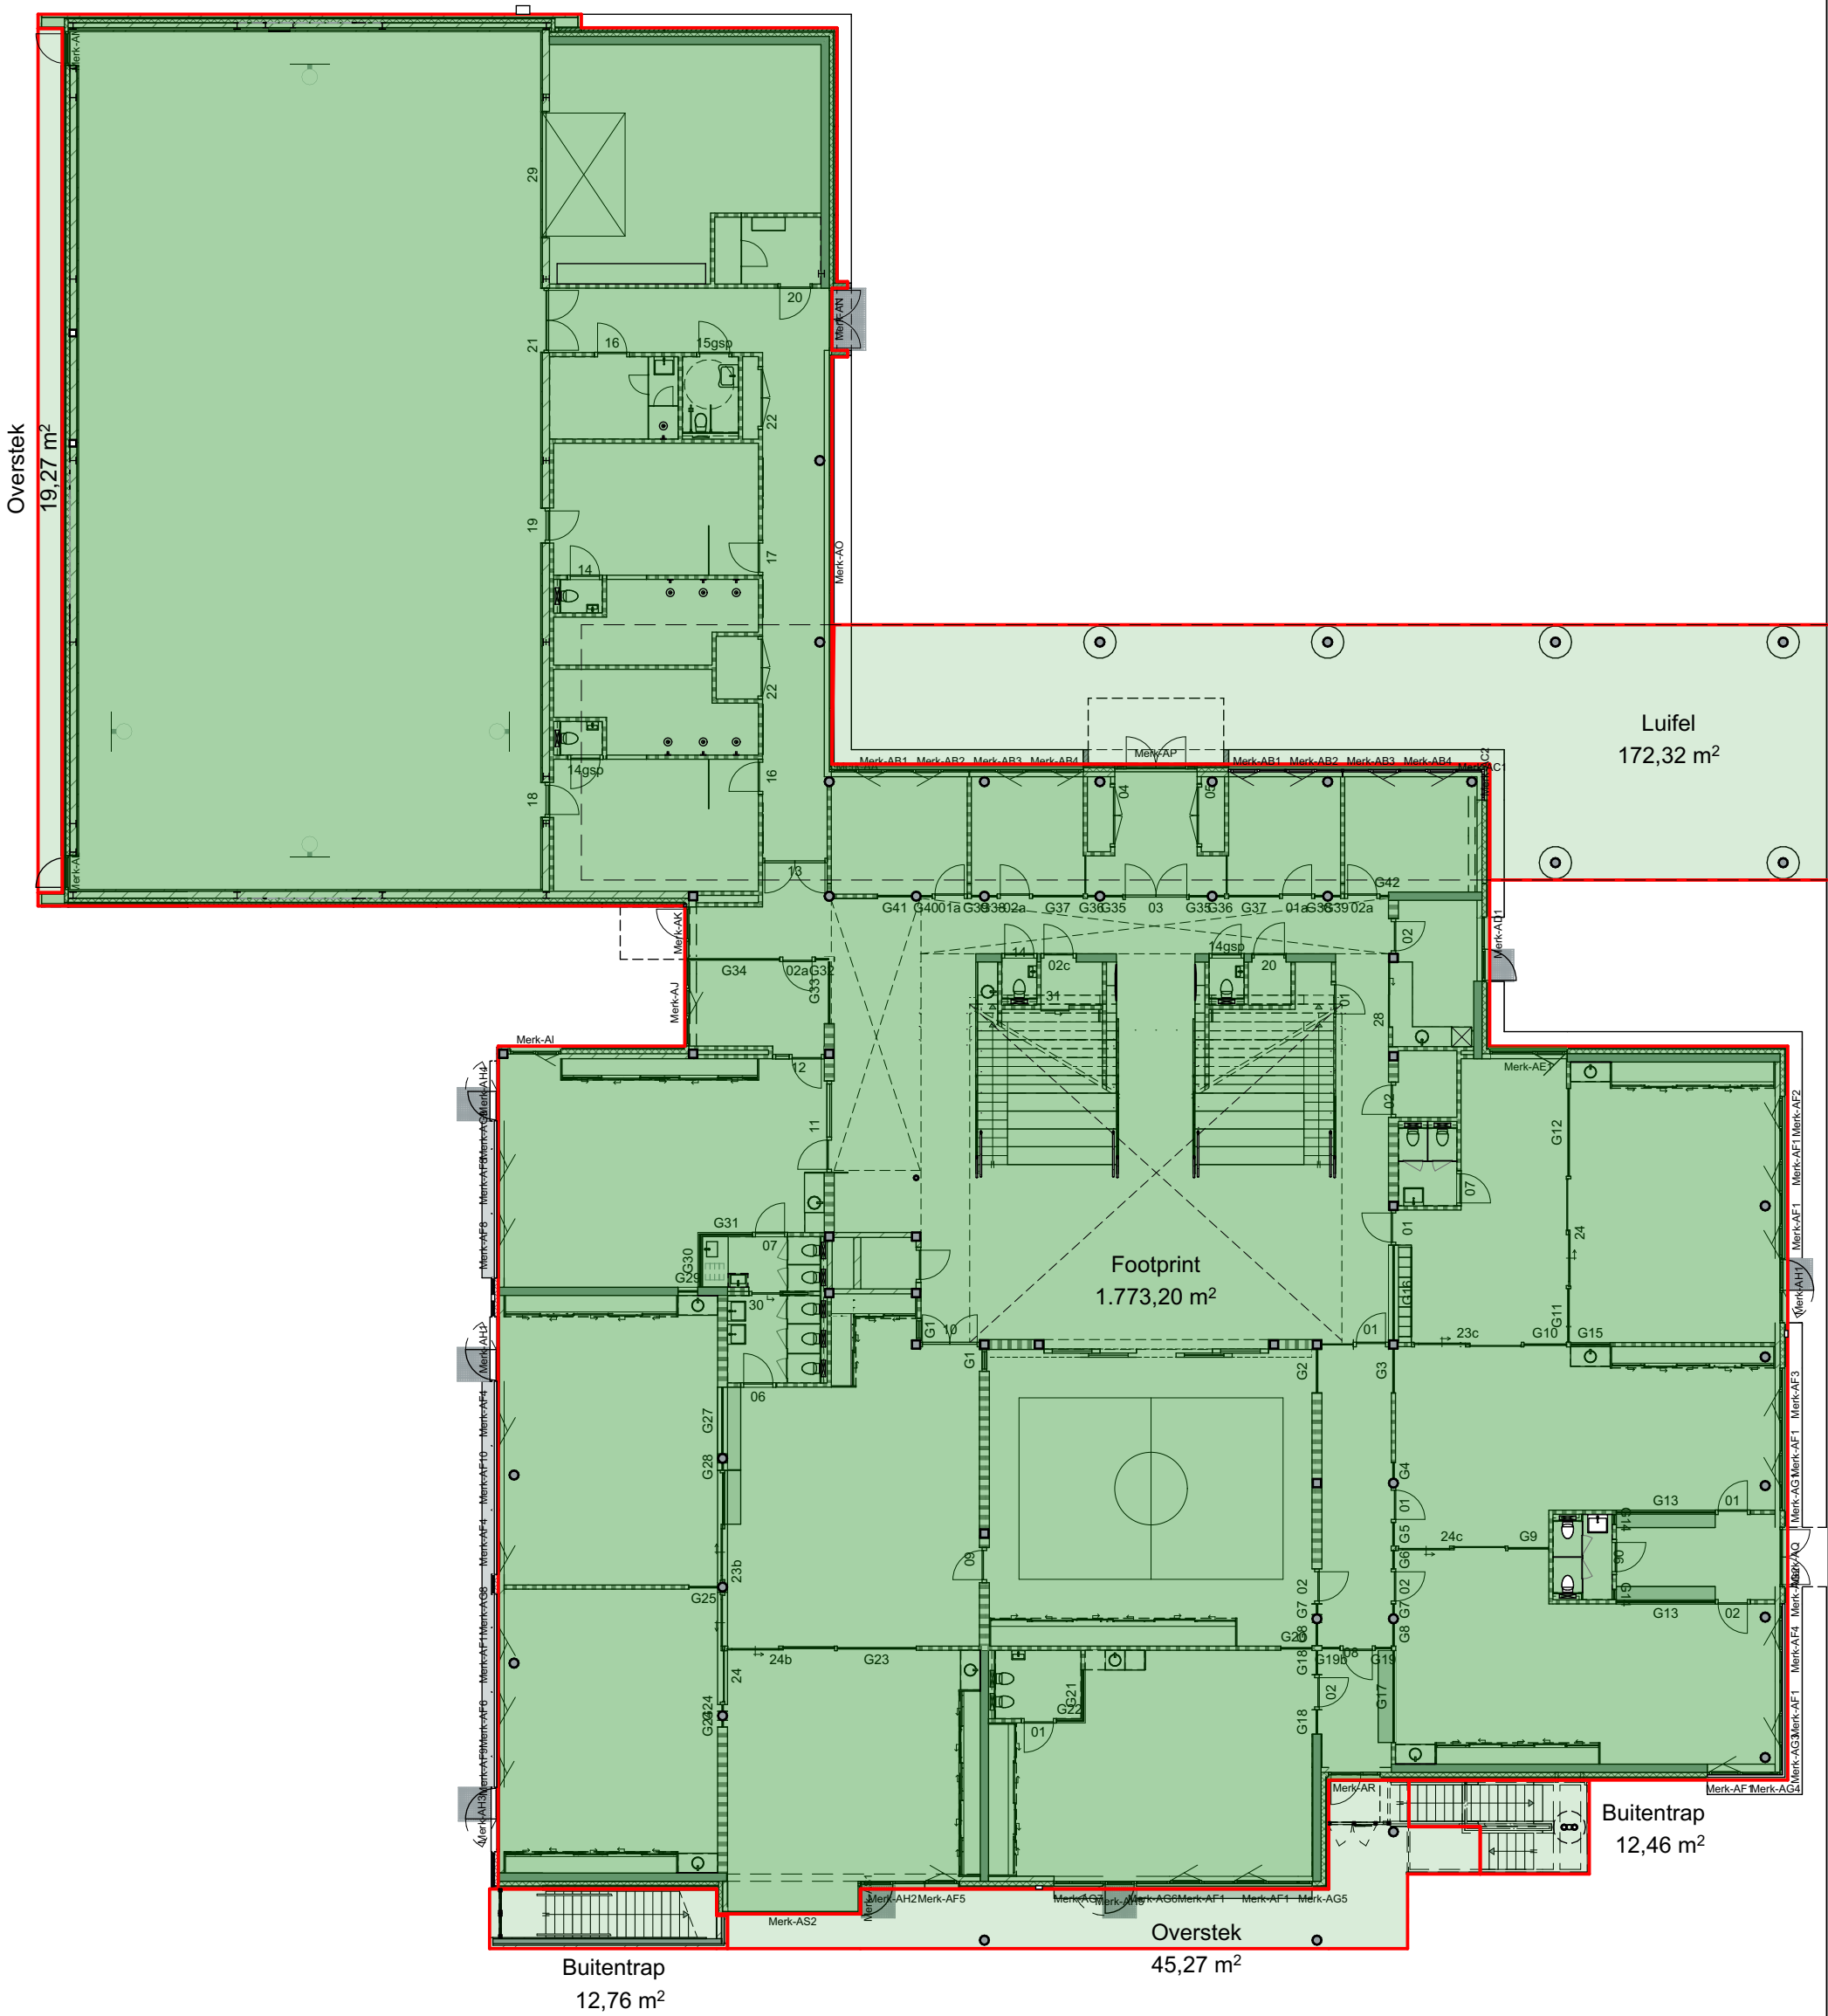

Begane grond

Renvooi


Bruto vloeroppervlak

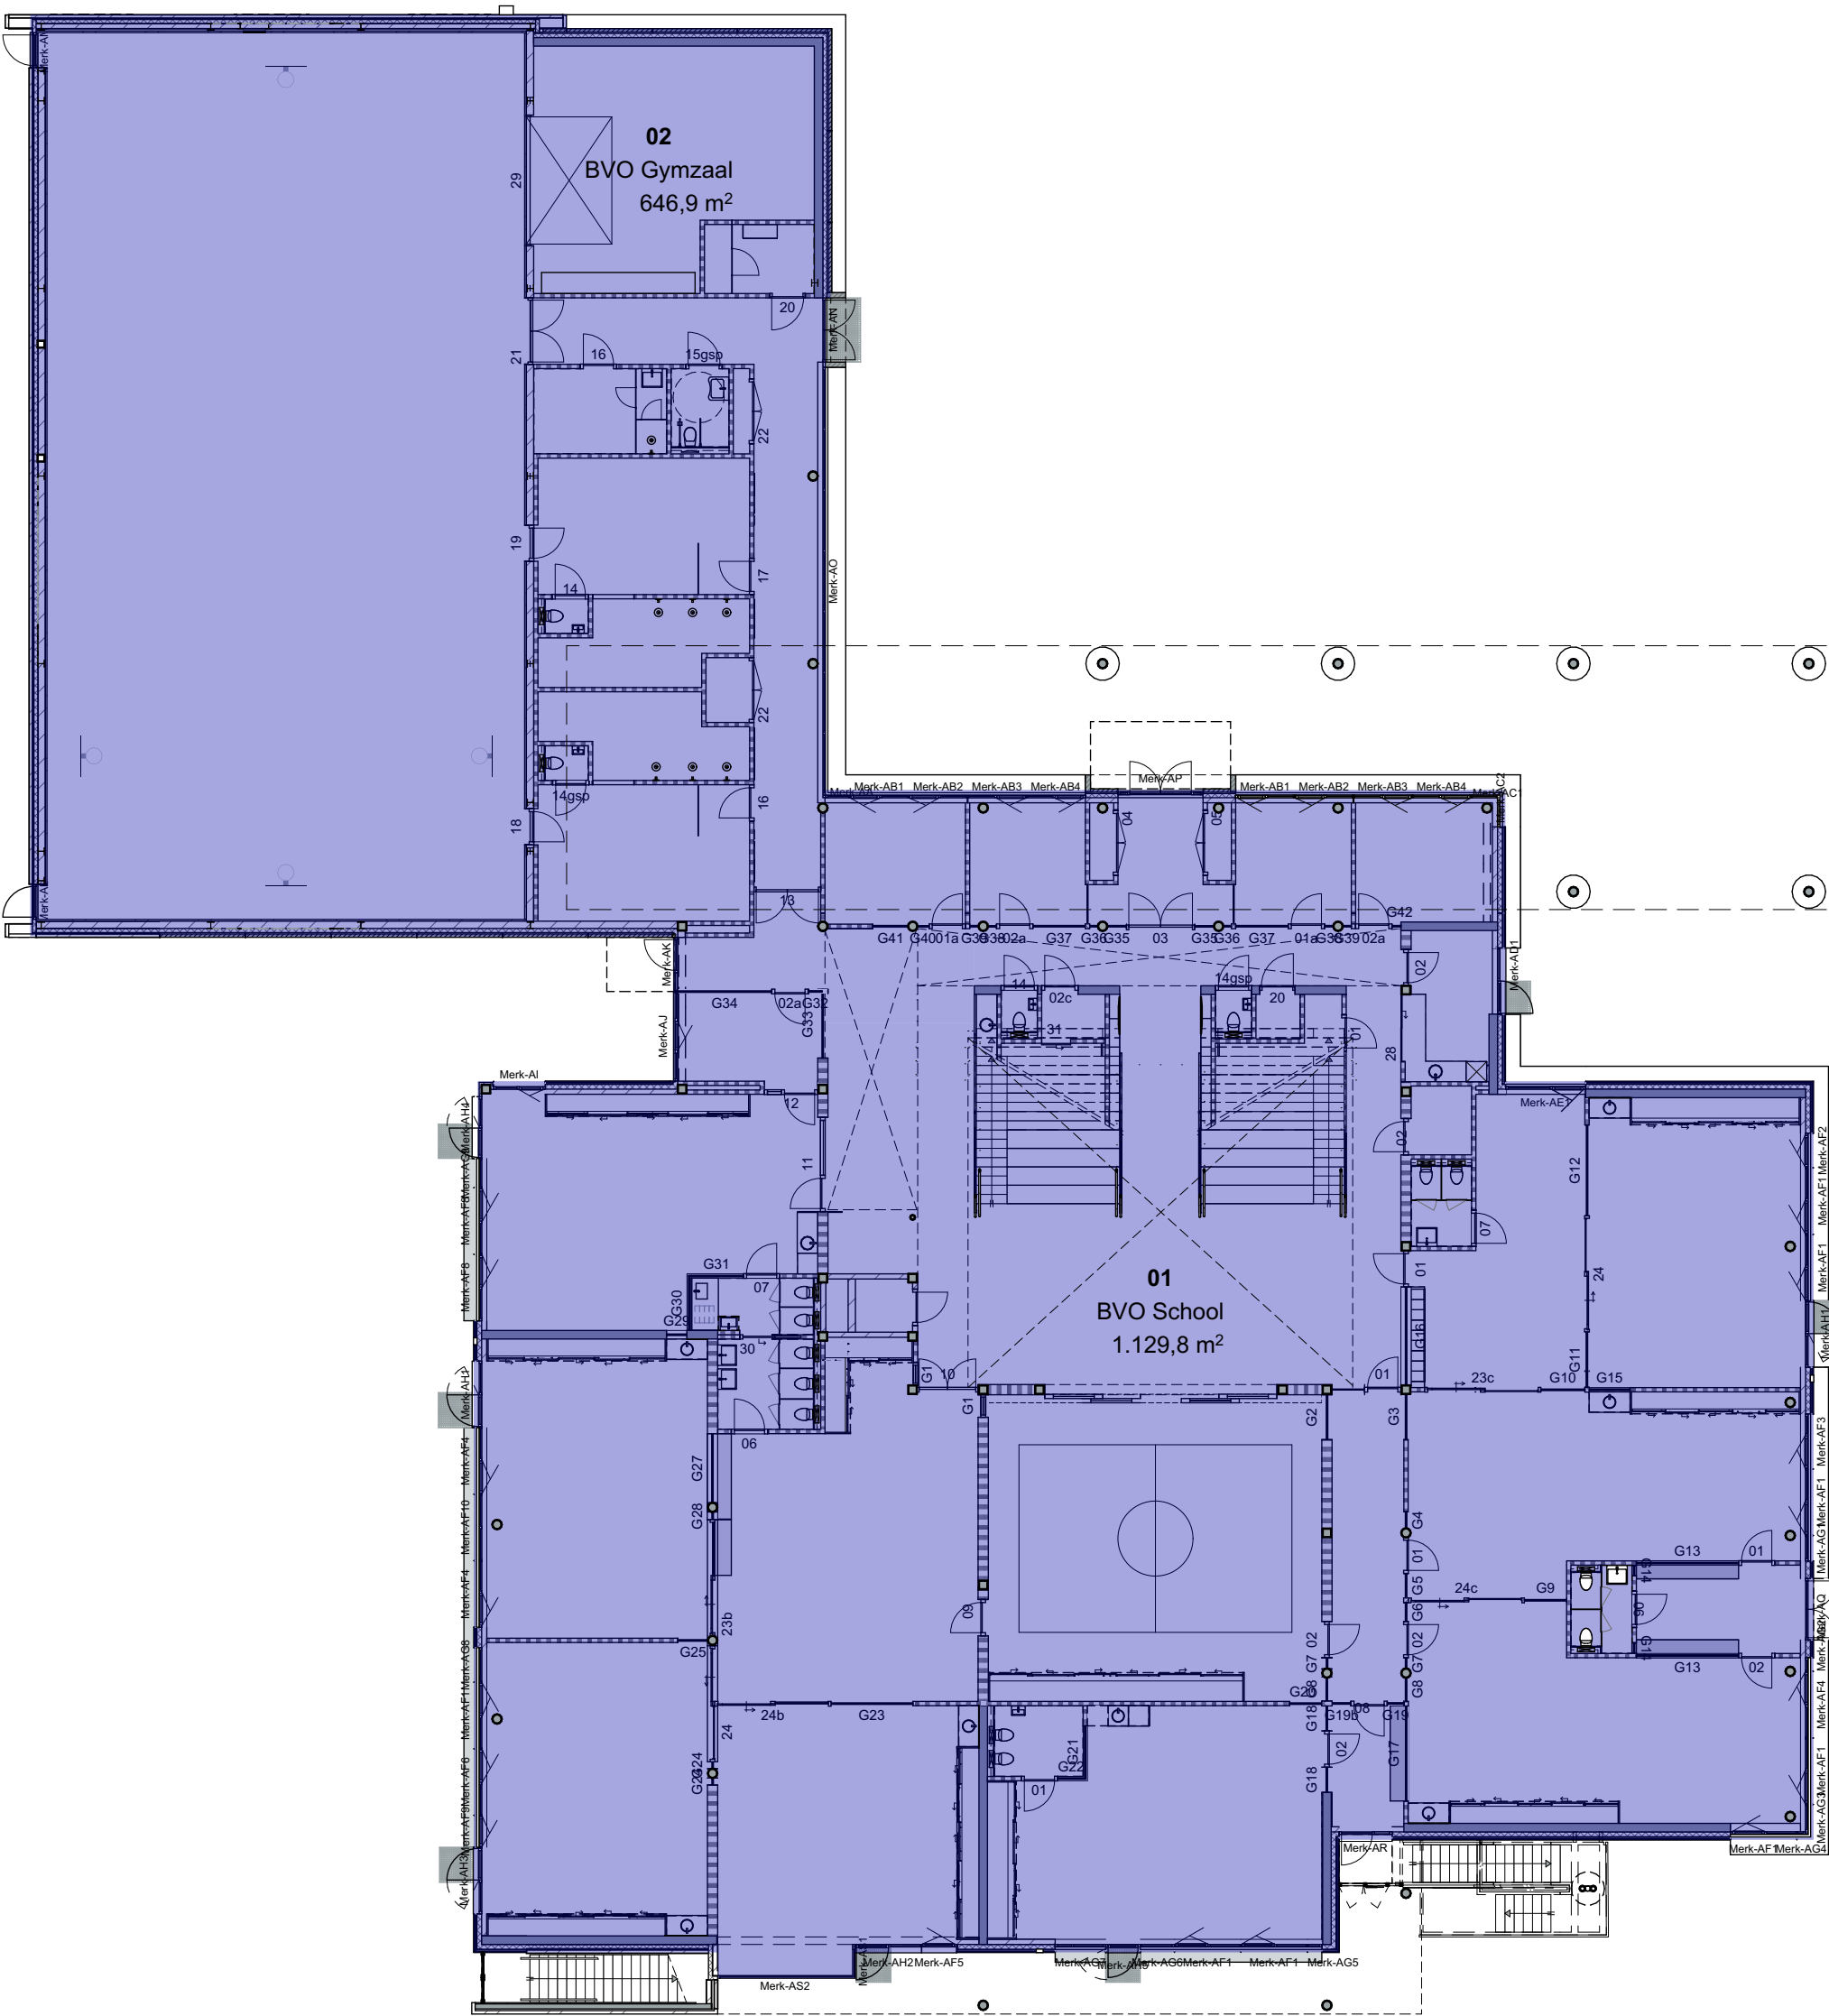

Begane grond

Renvooi


Bruto vloeroppervlak

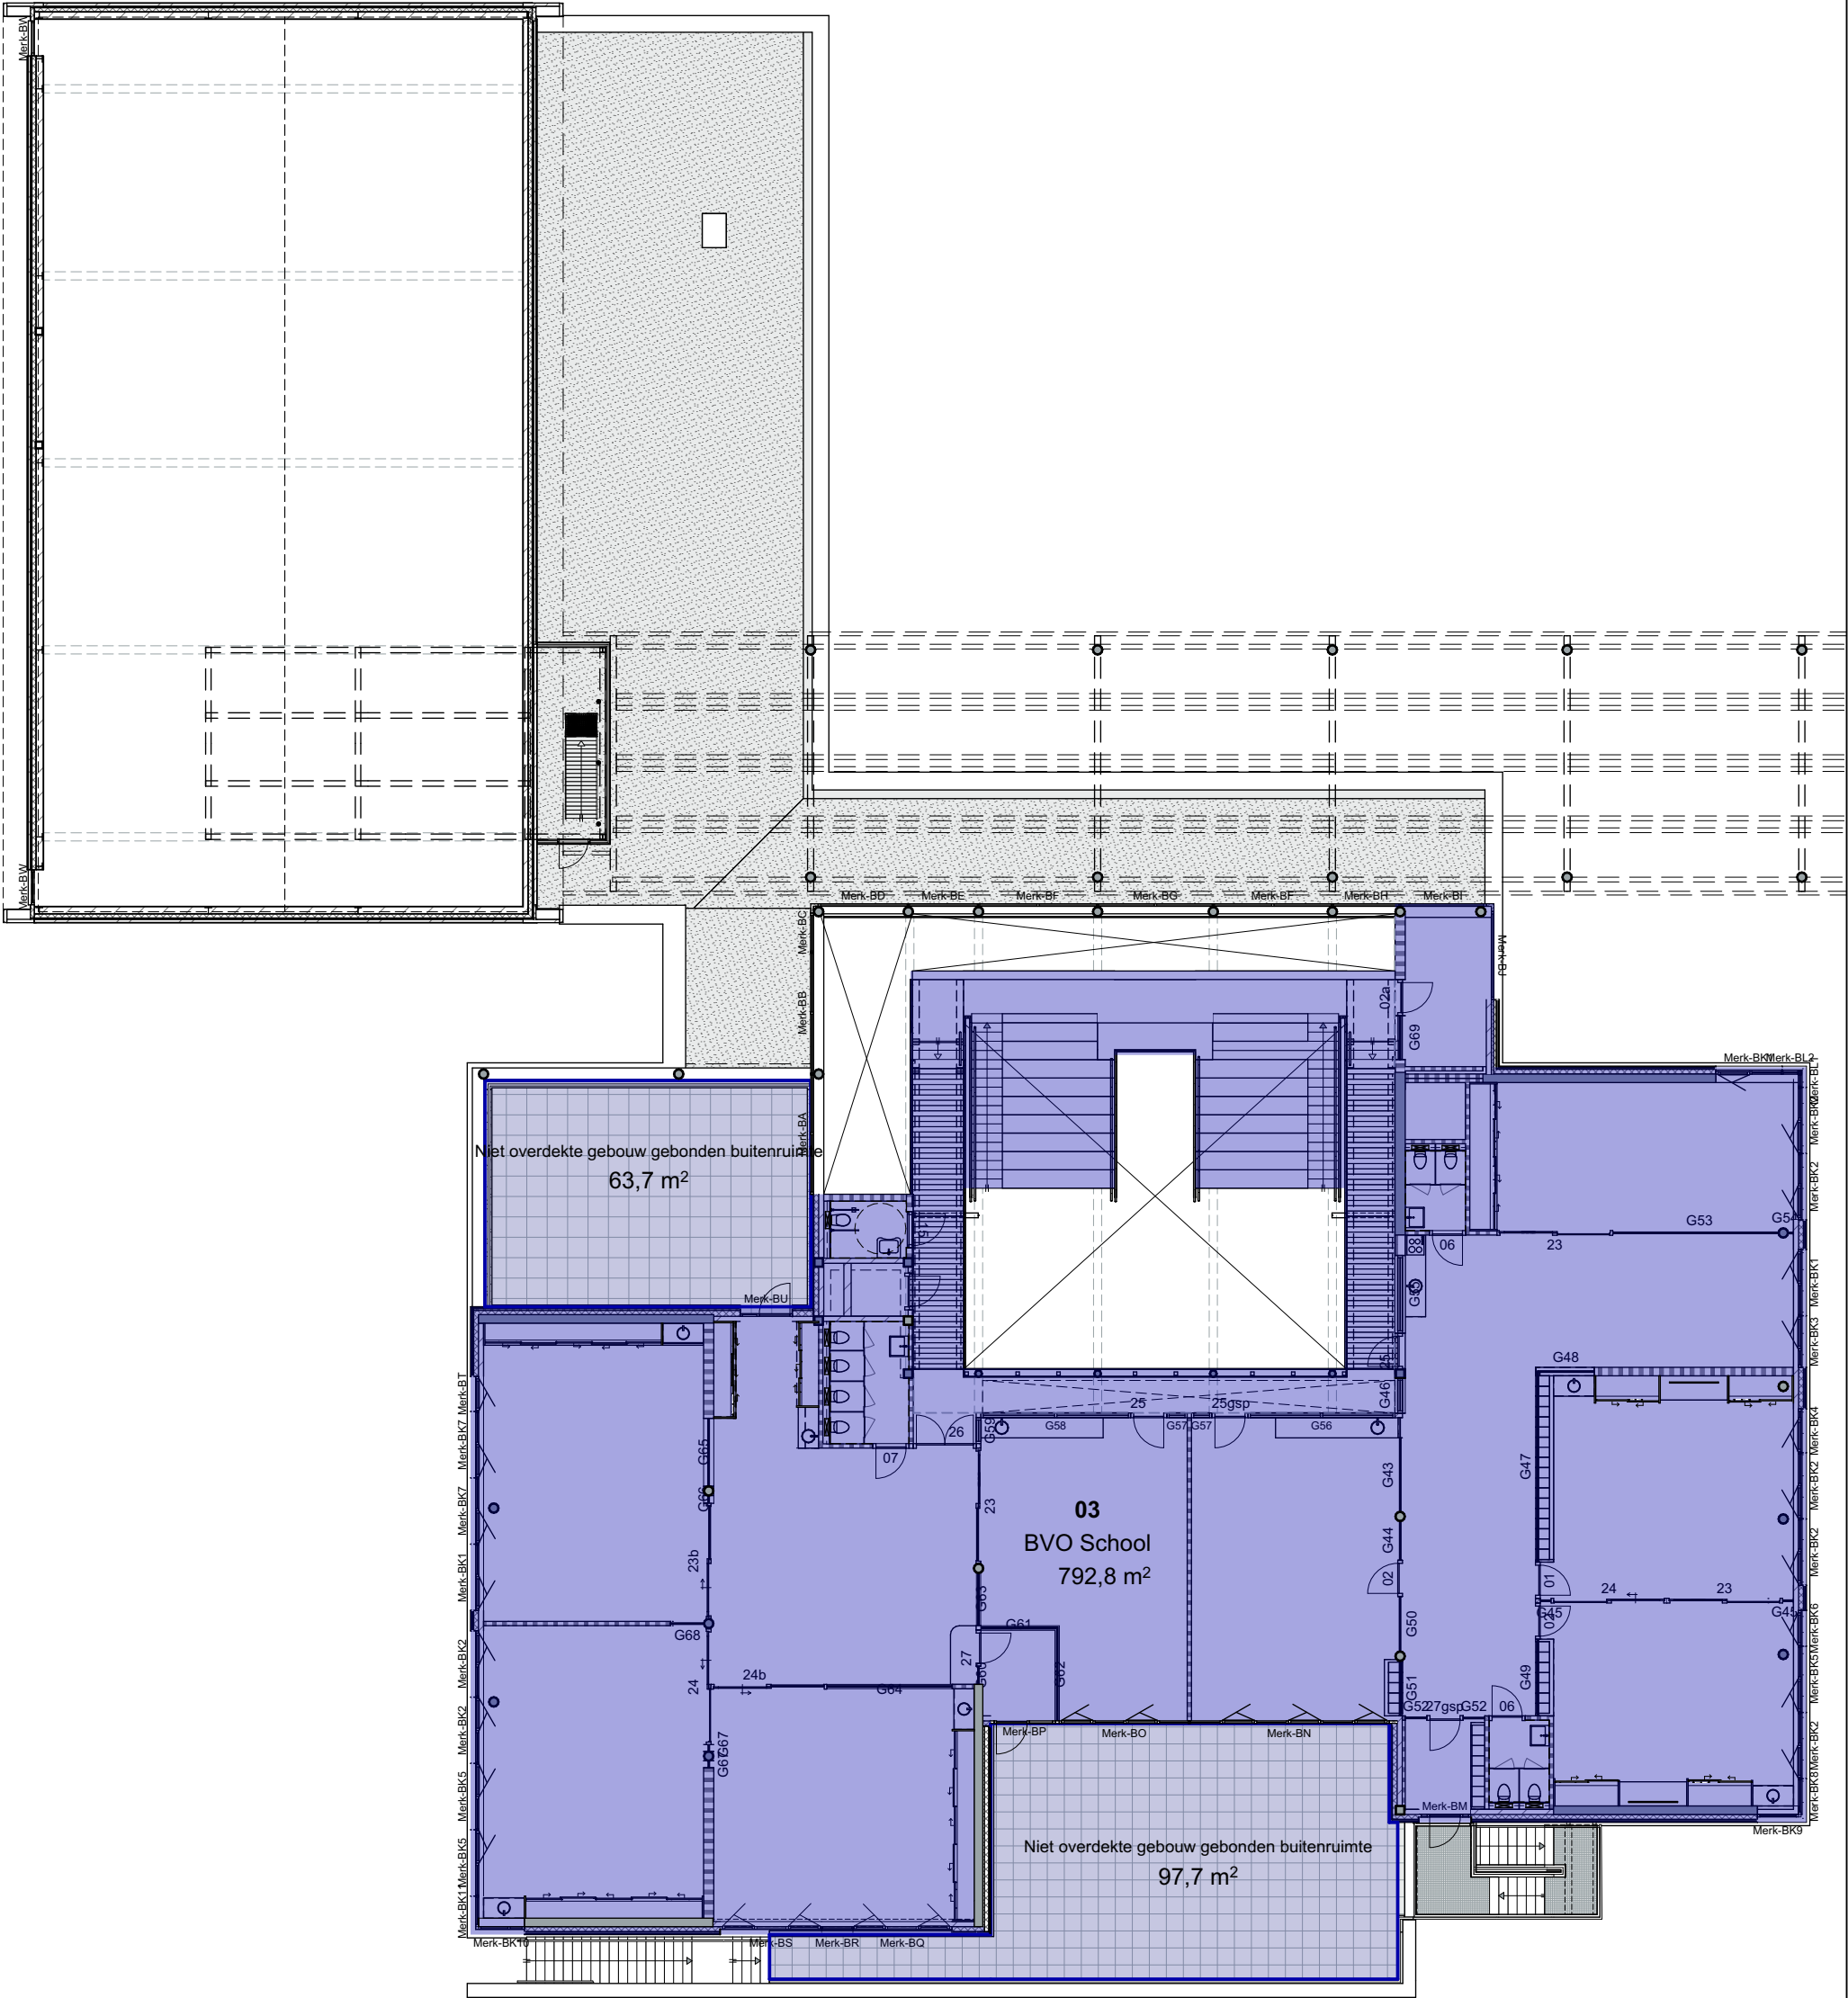

1e verdieping

Renvooi


Gebruiksoppervlak

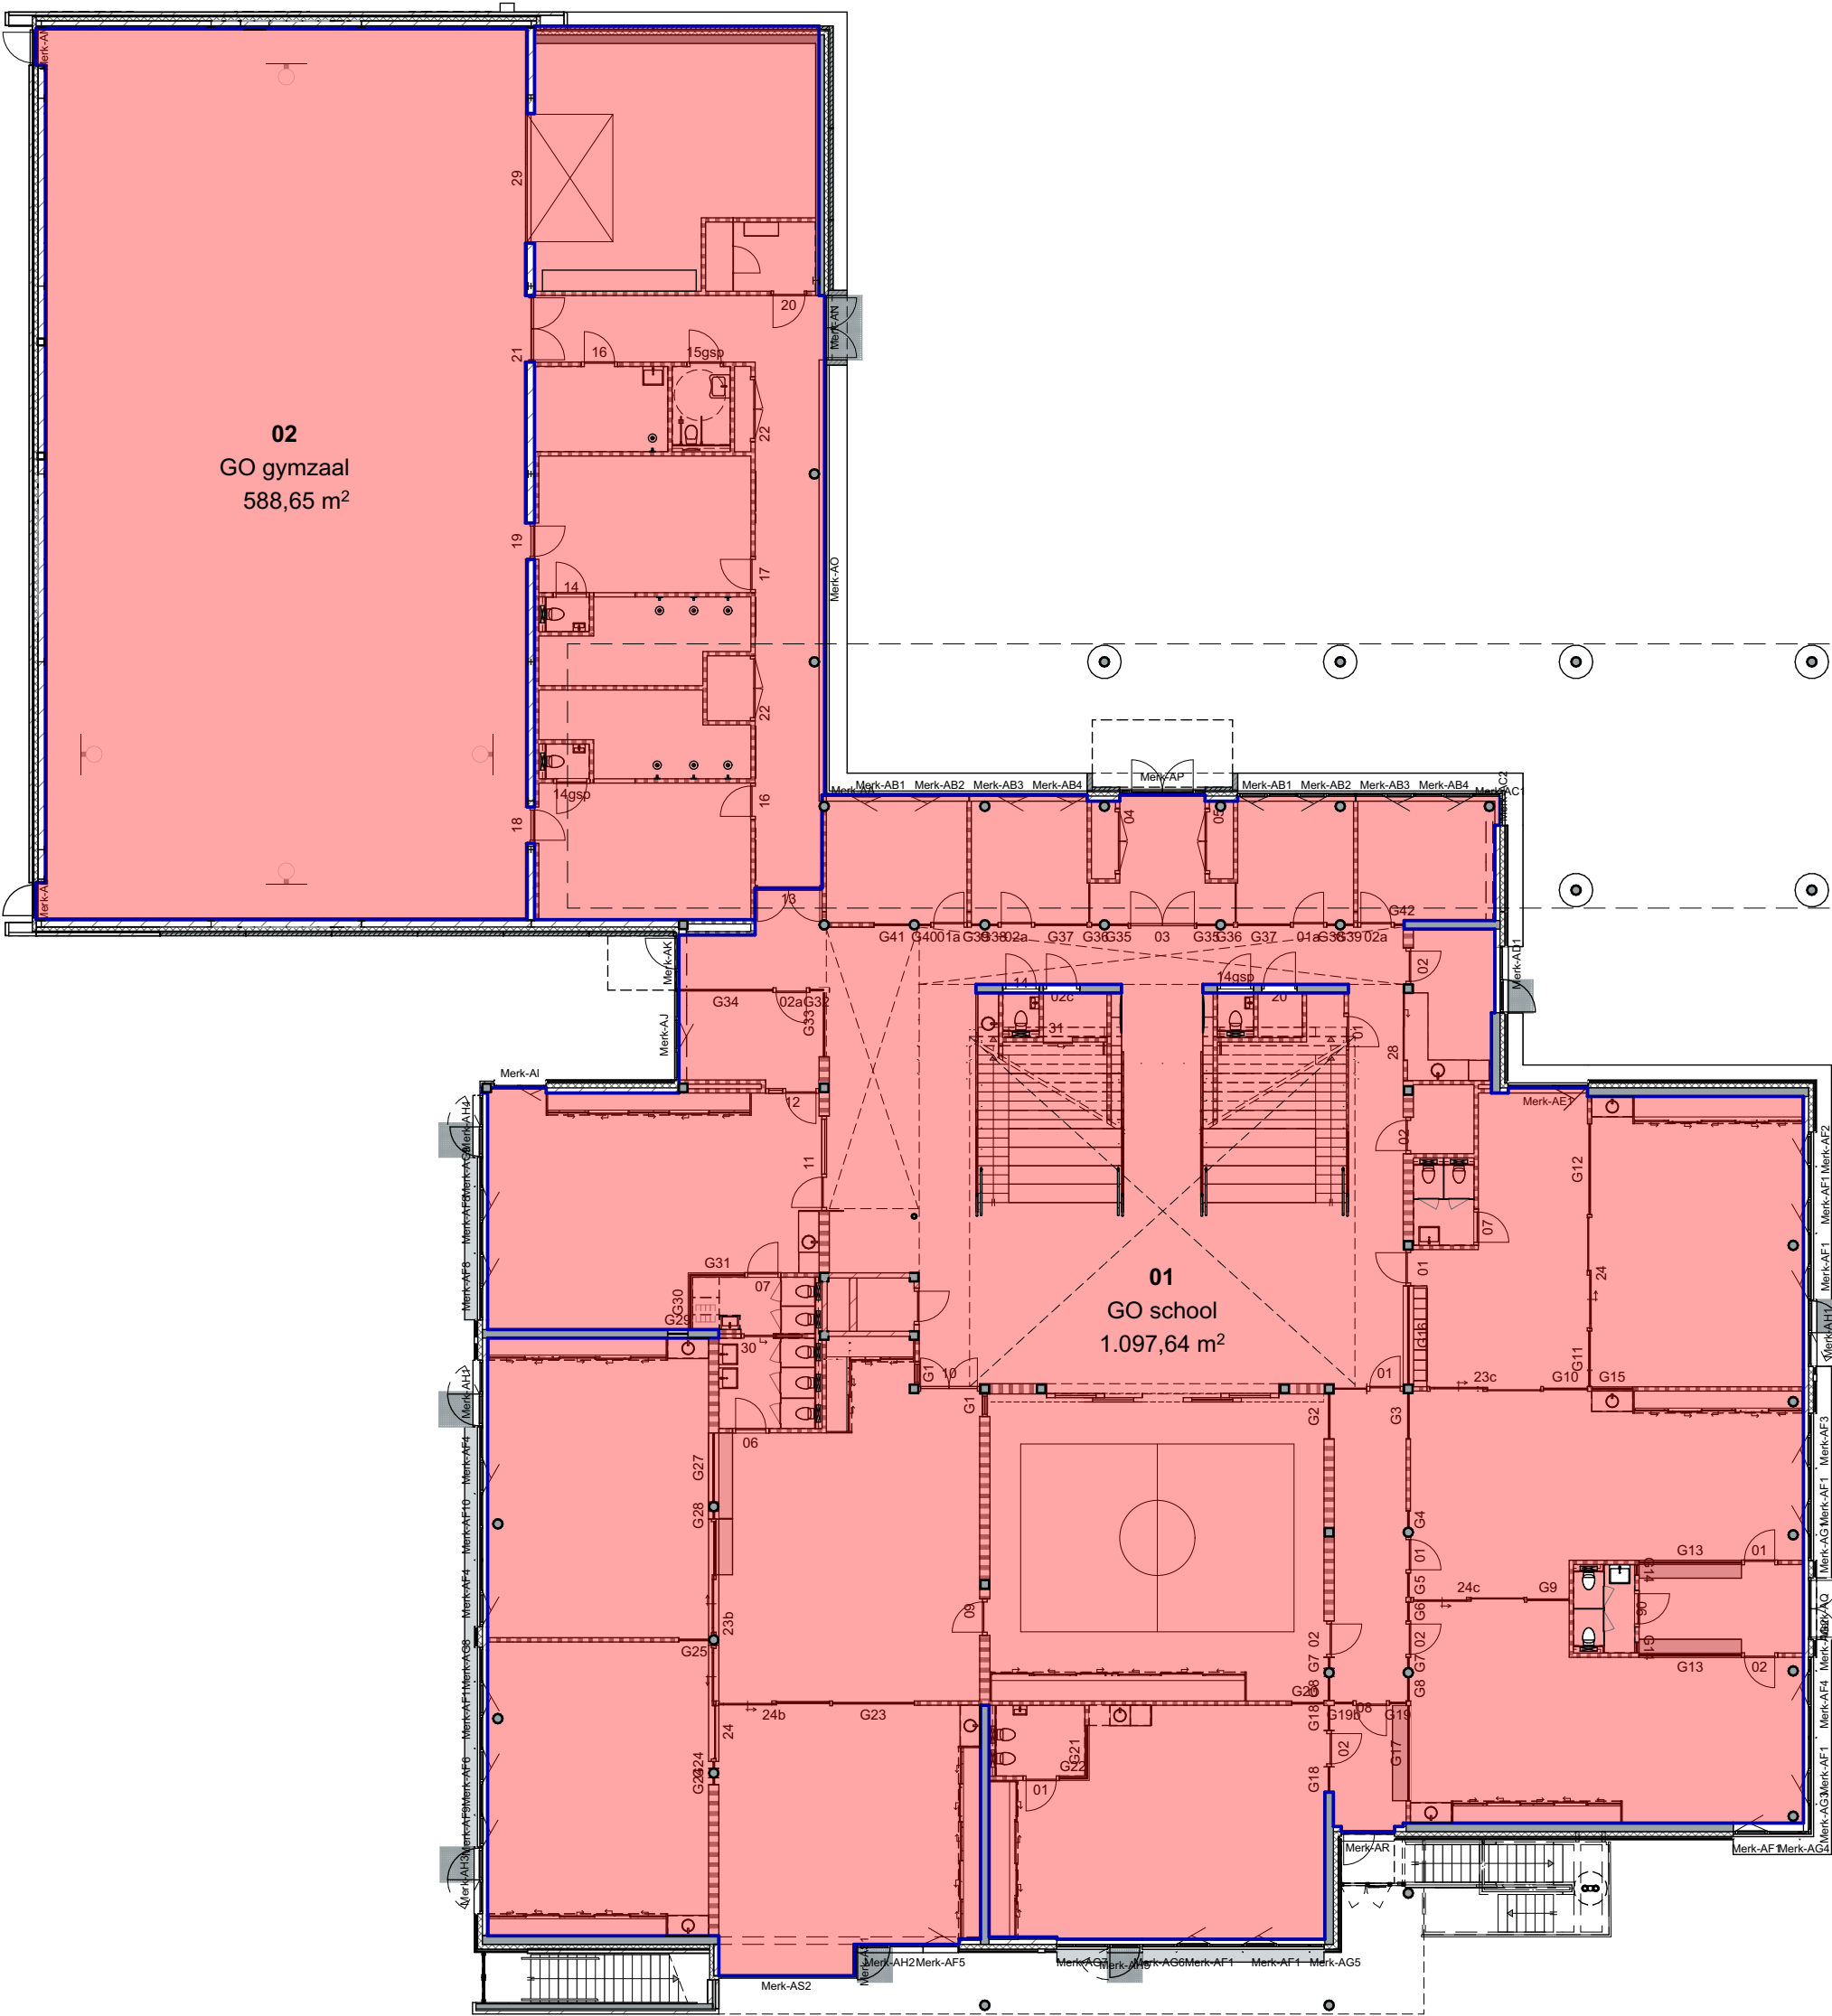

Begane grond

Renvooi


Gebruiksoppervlak

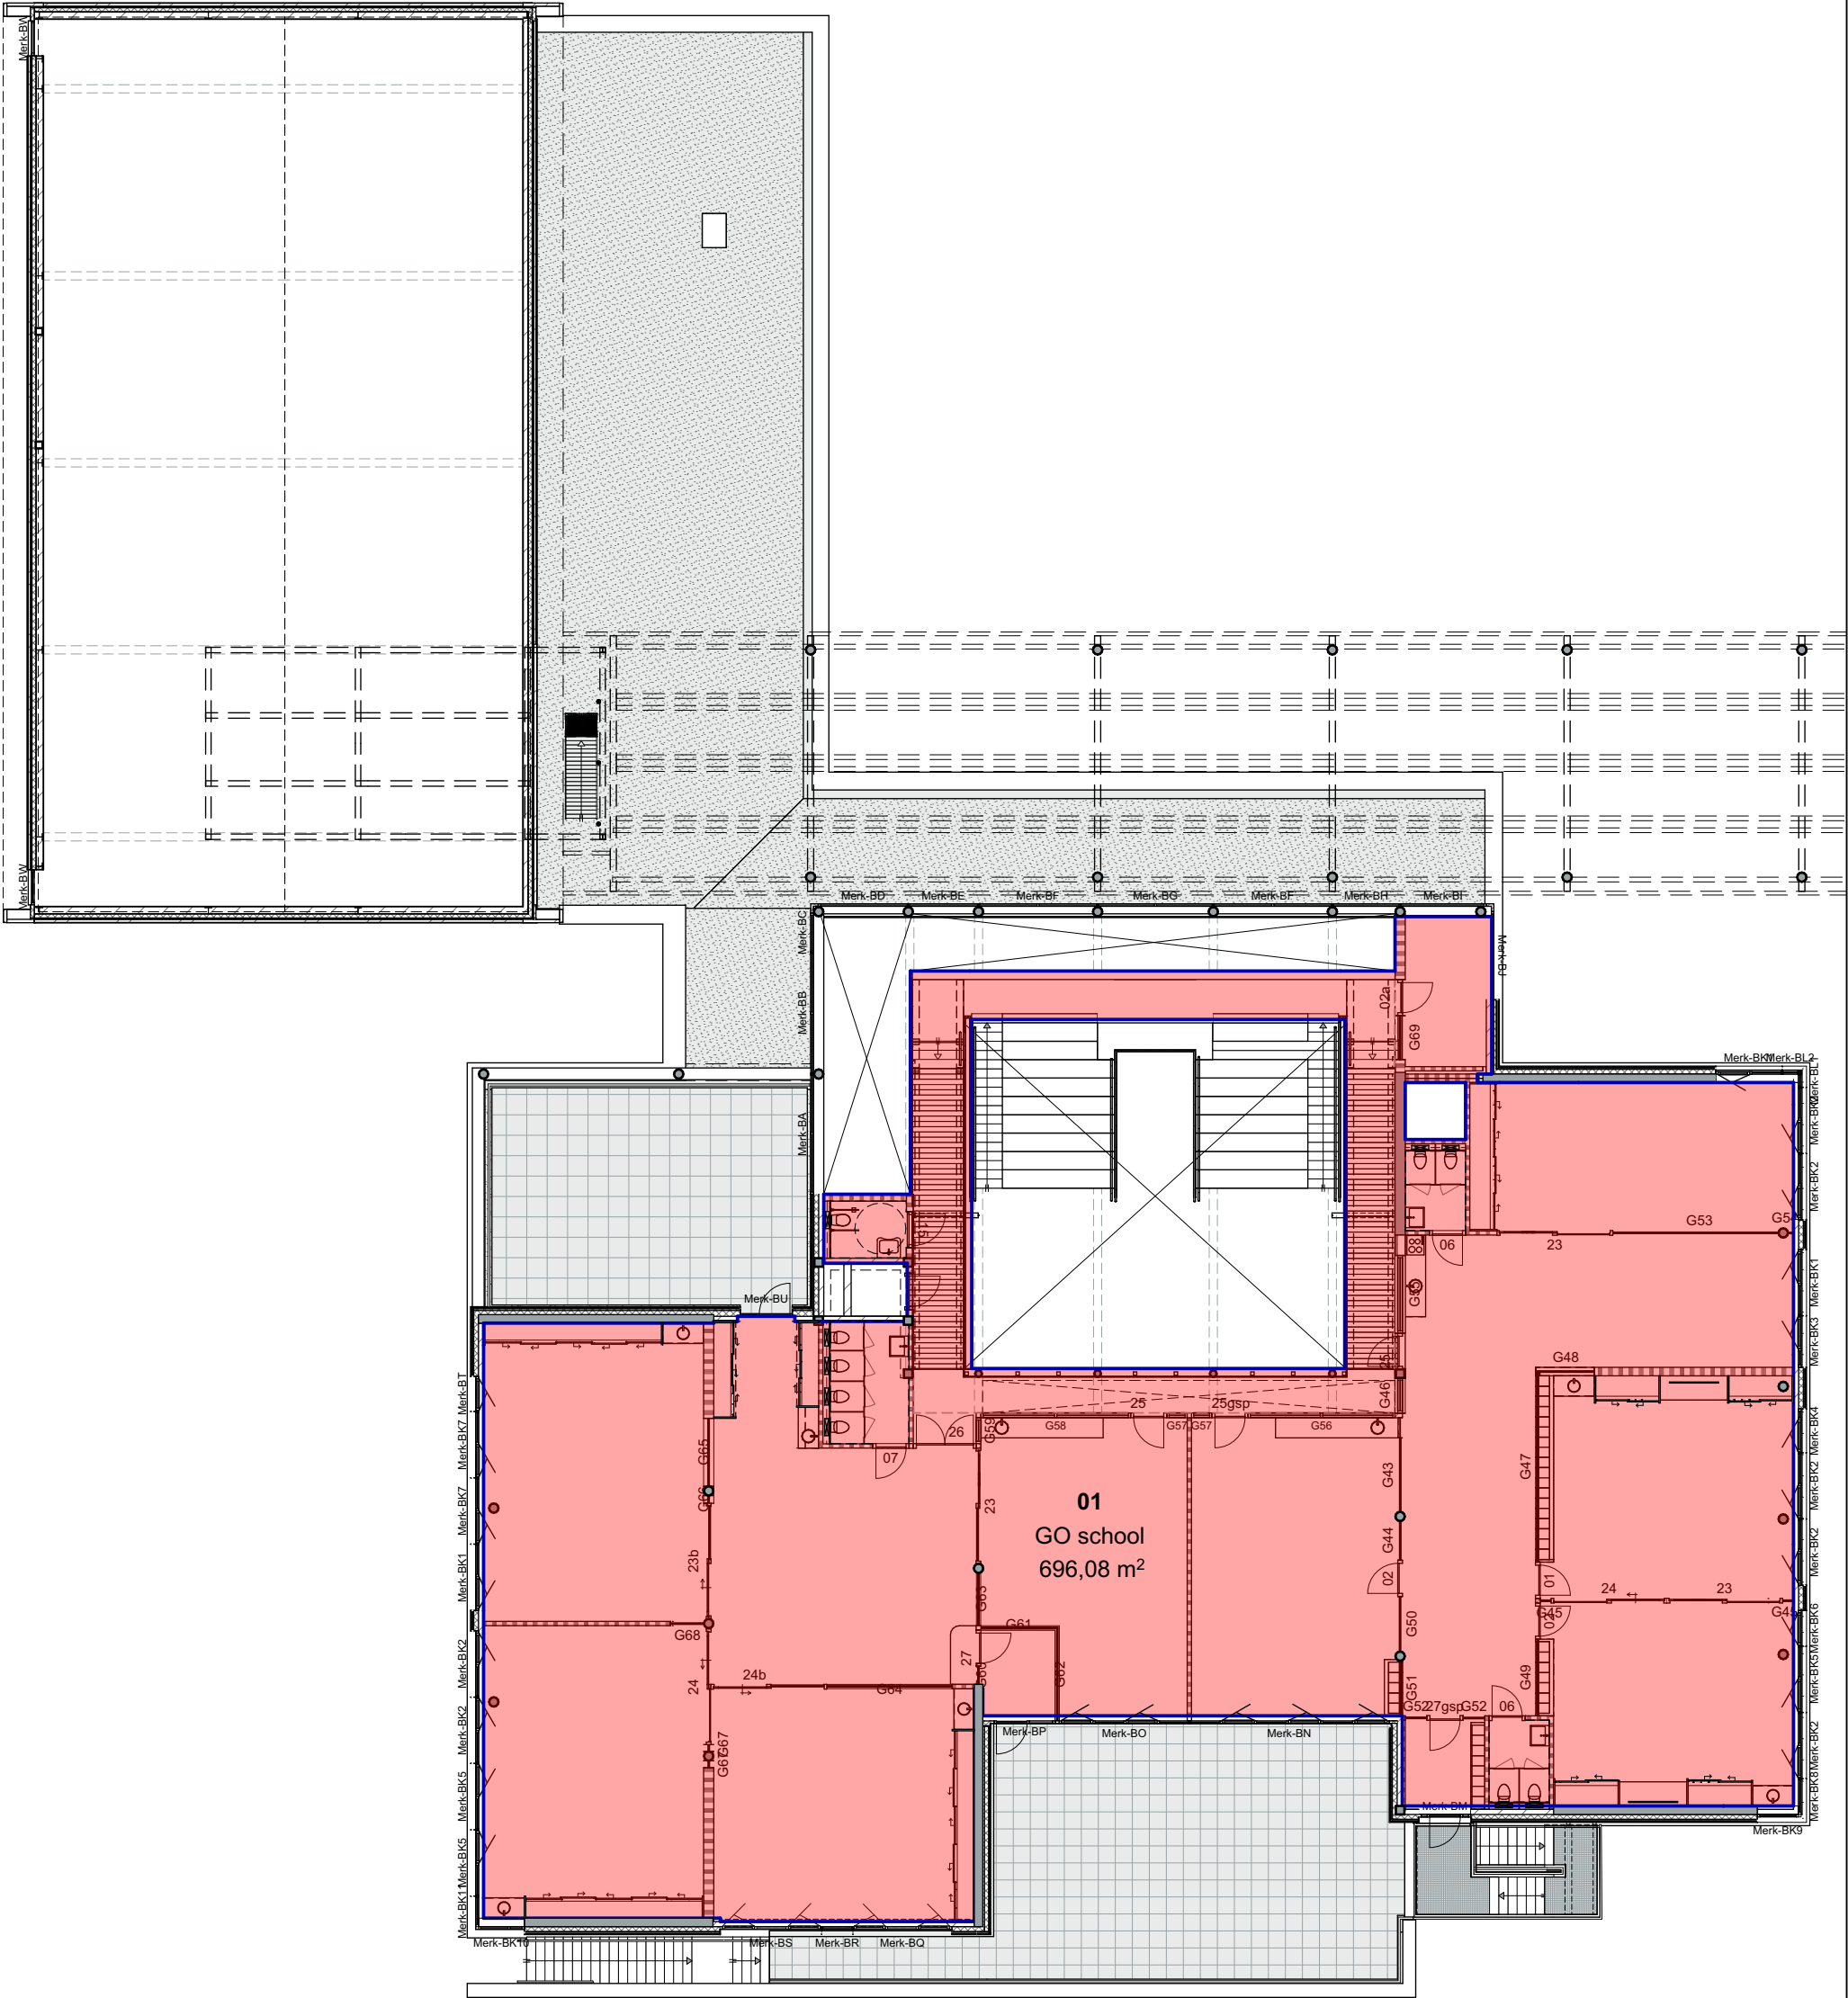

1e verdieping

Renvooi


Verblijfsgebied/verblijfsruimte

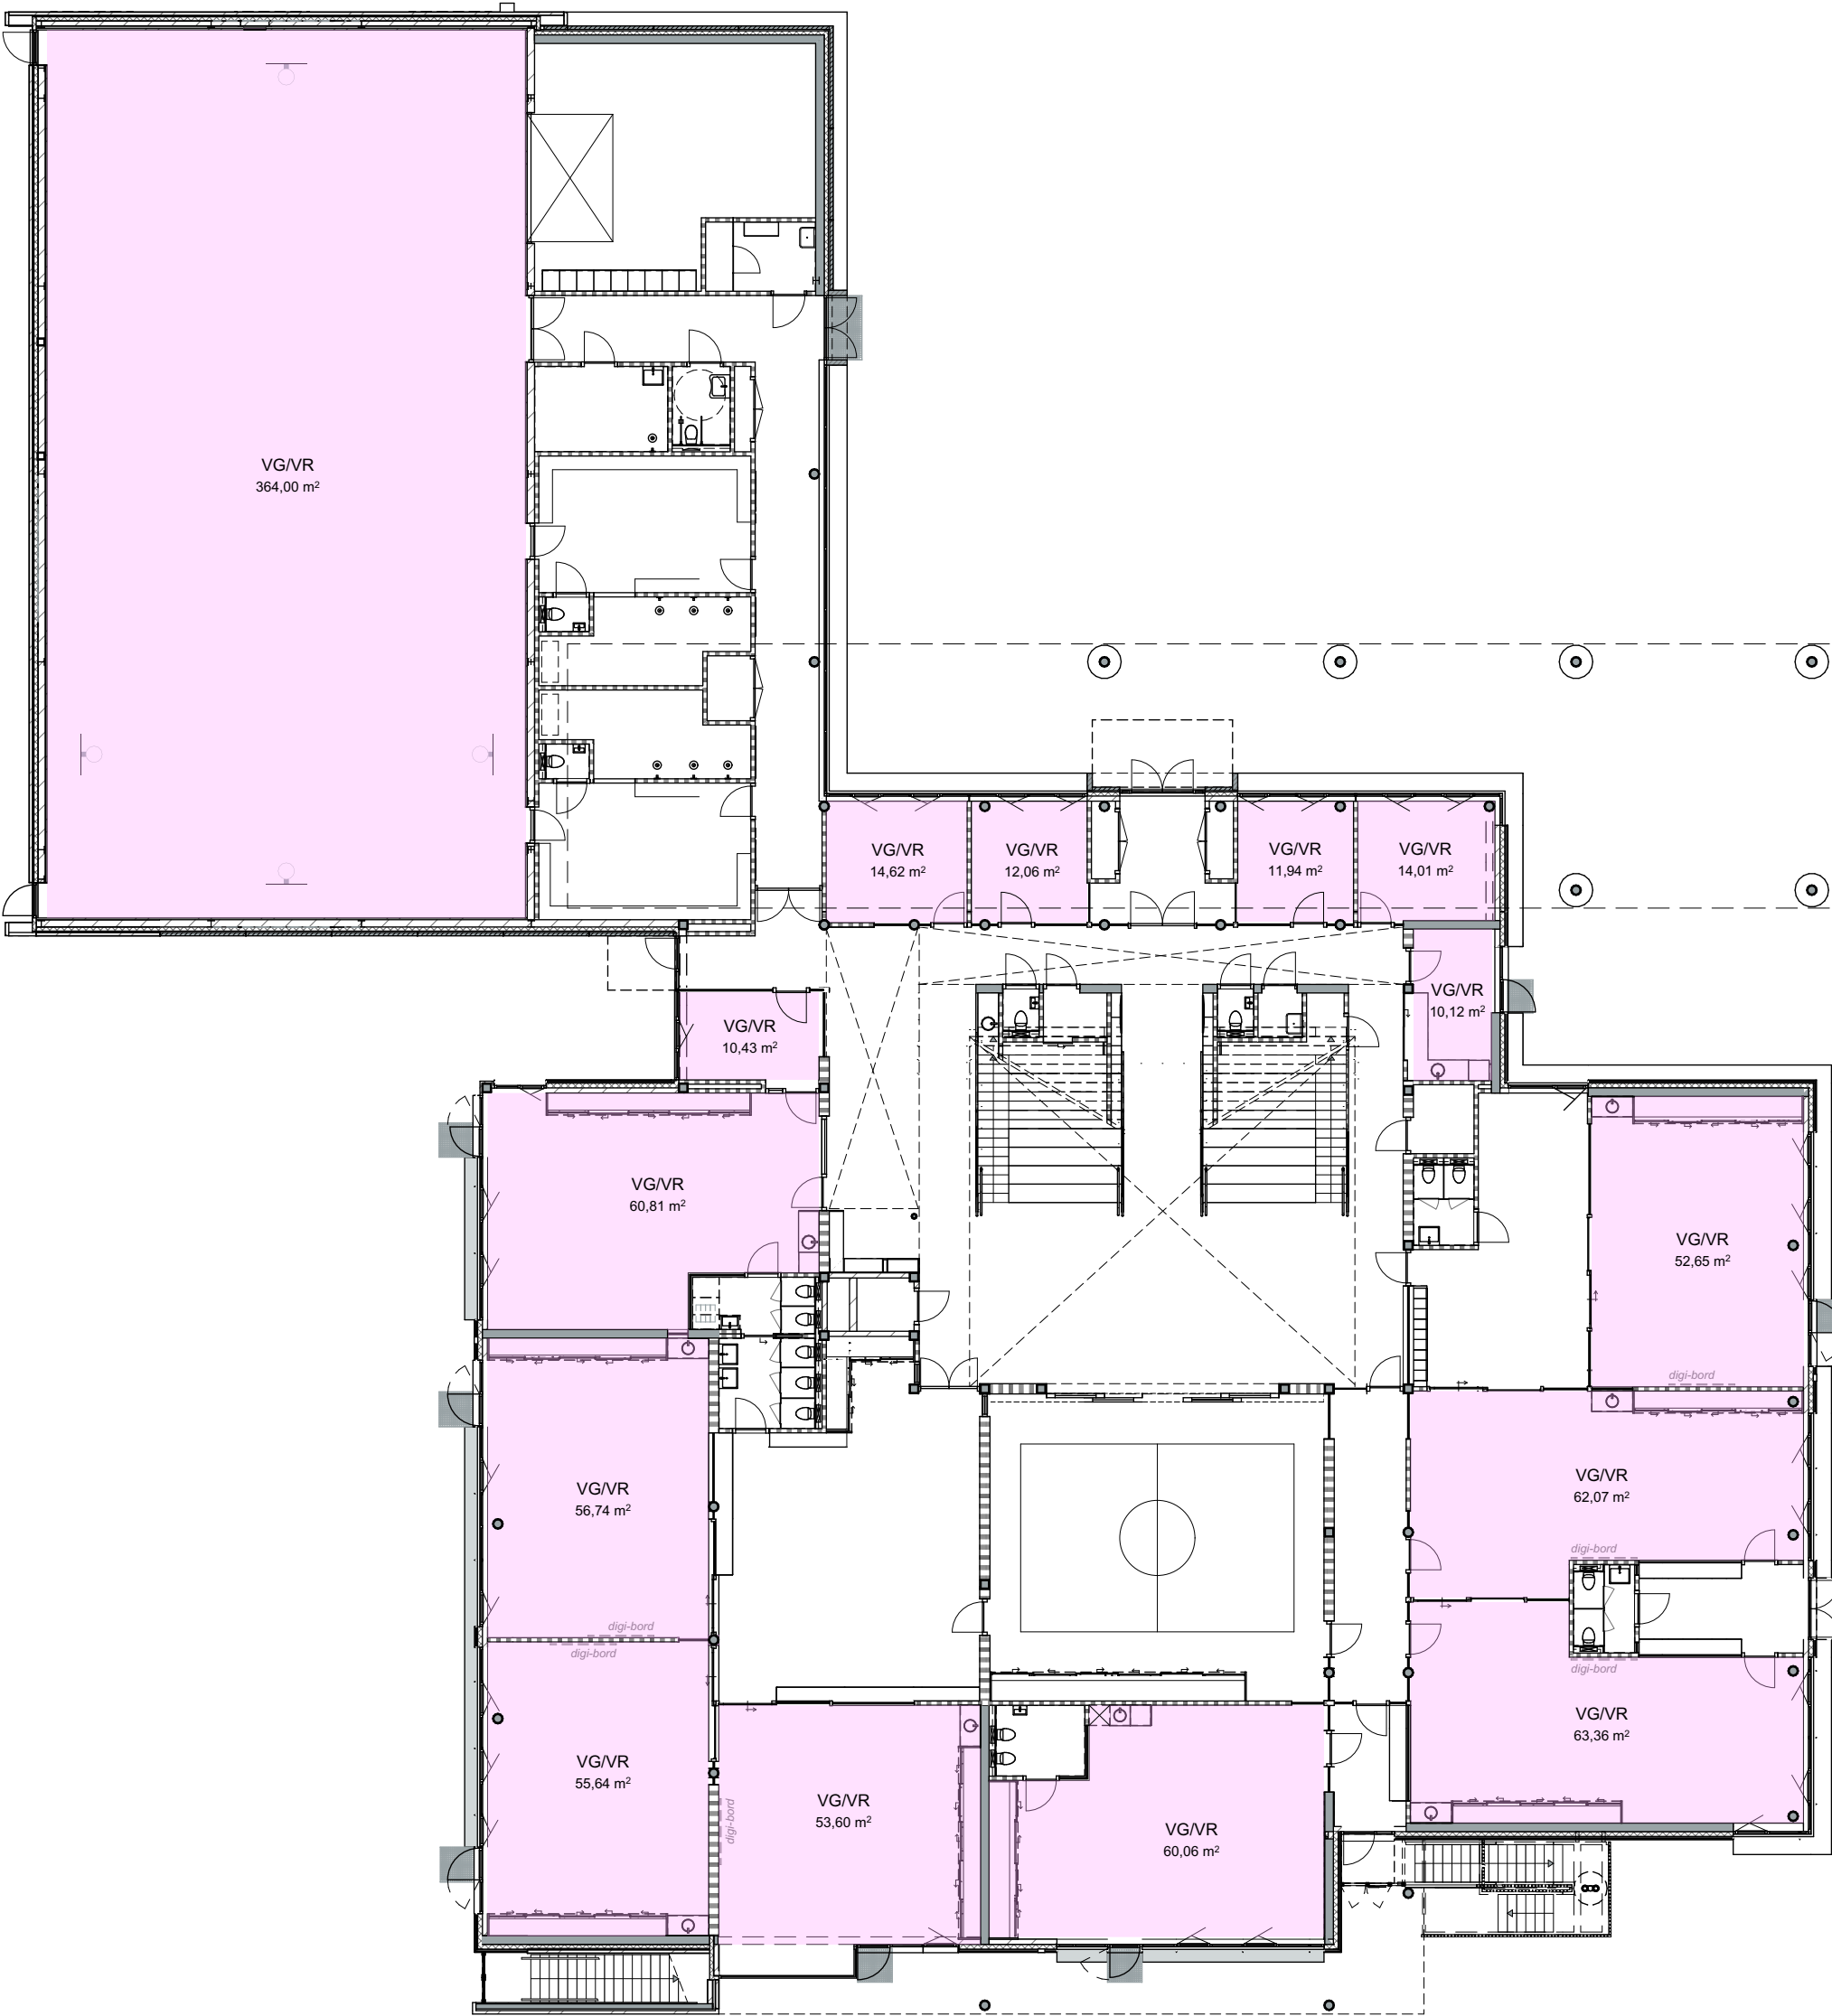

Begane grond

Renvooi


Verblijfsgebied/verblijfsruimte

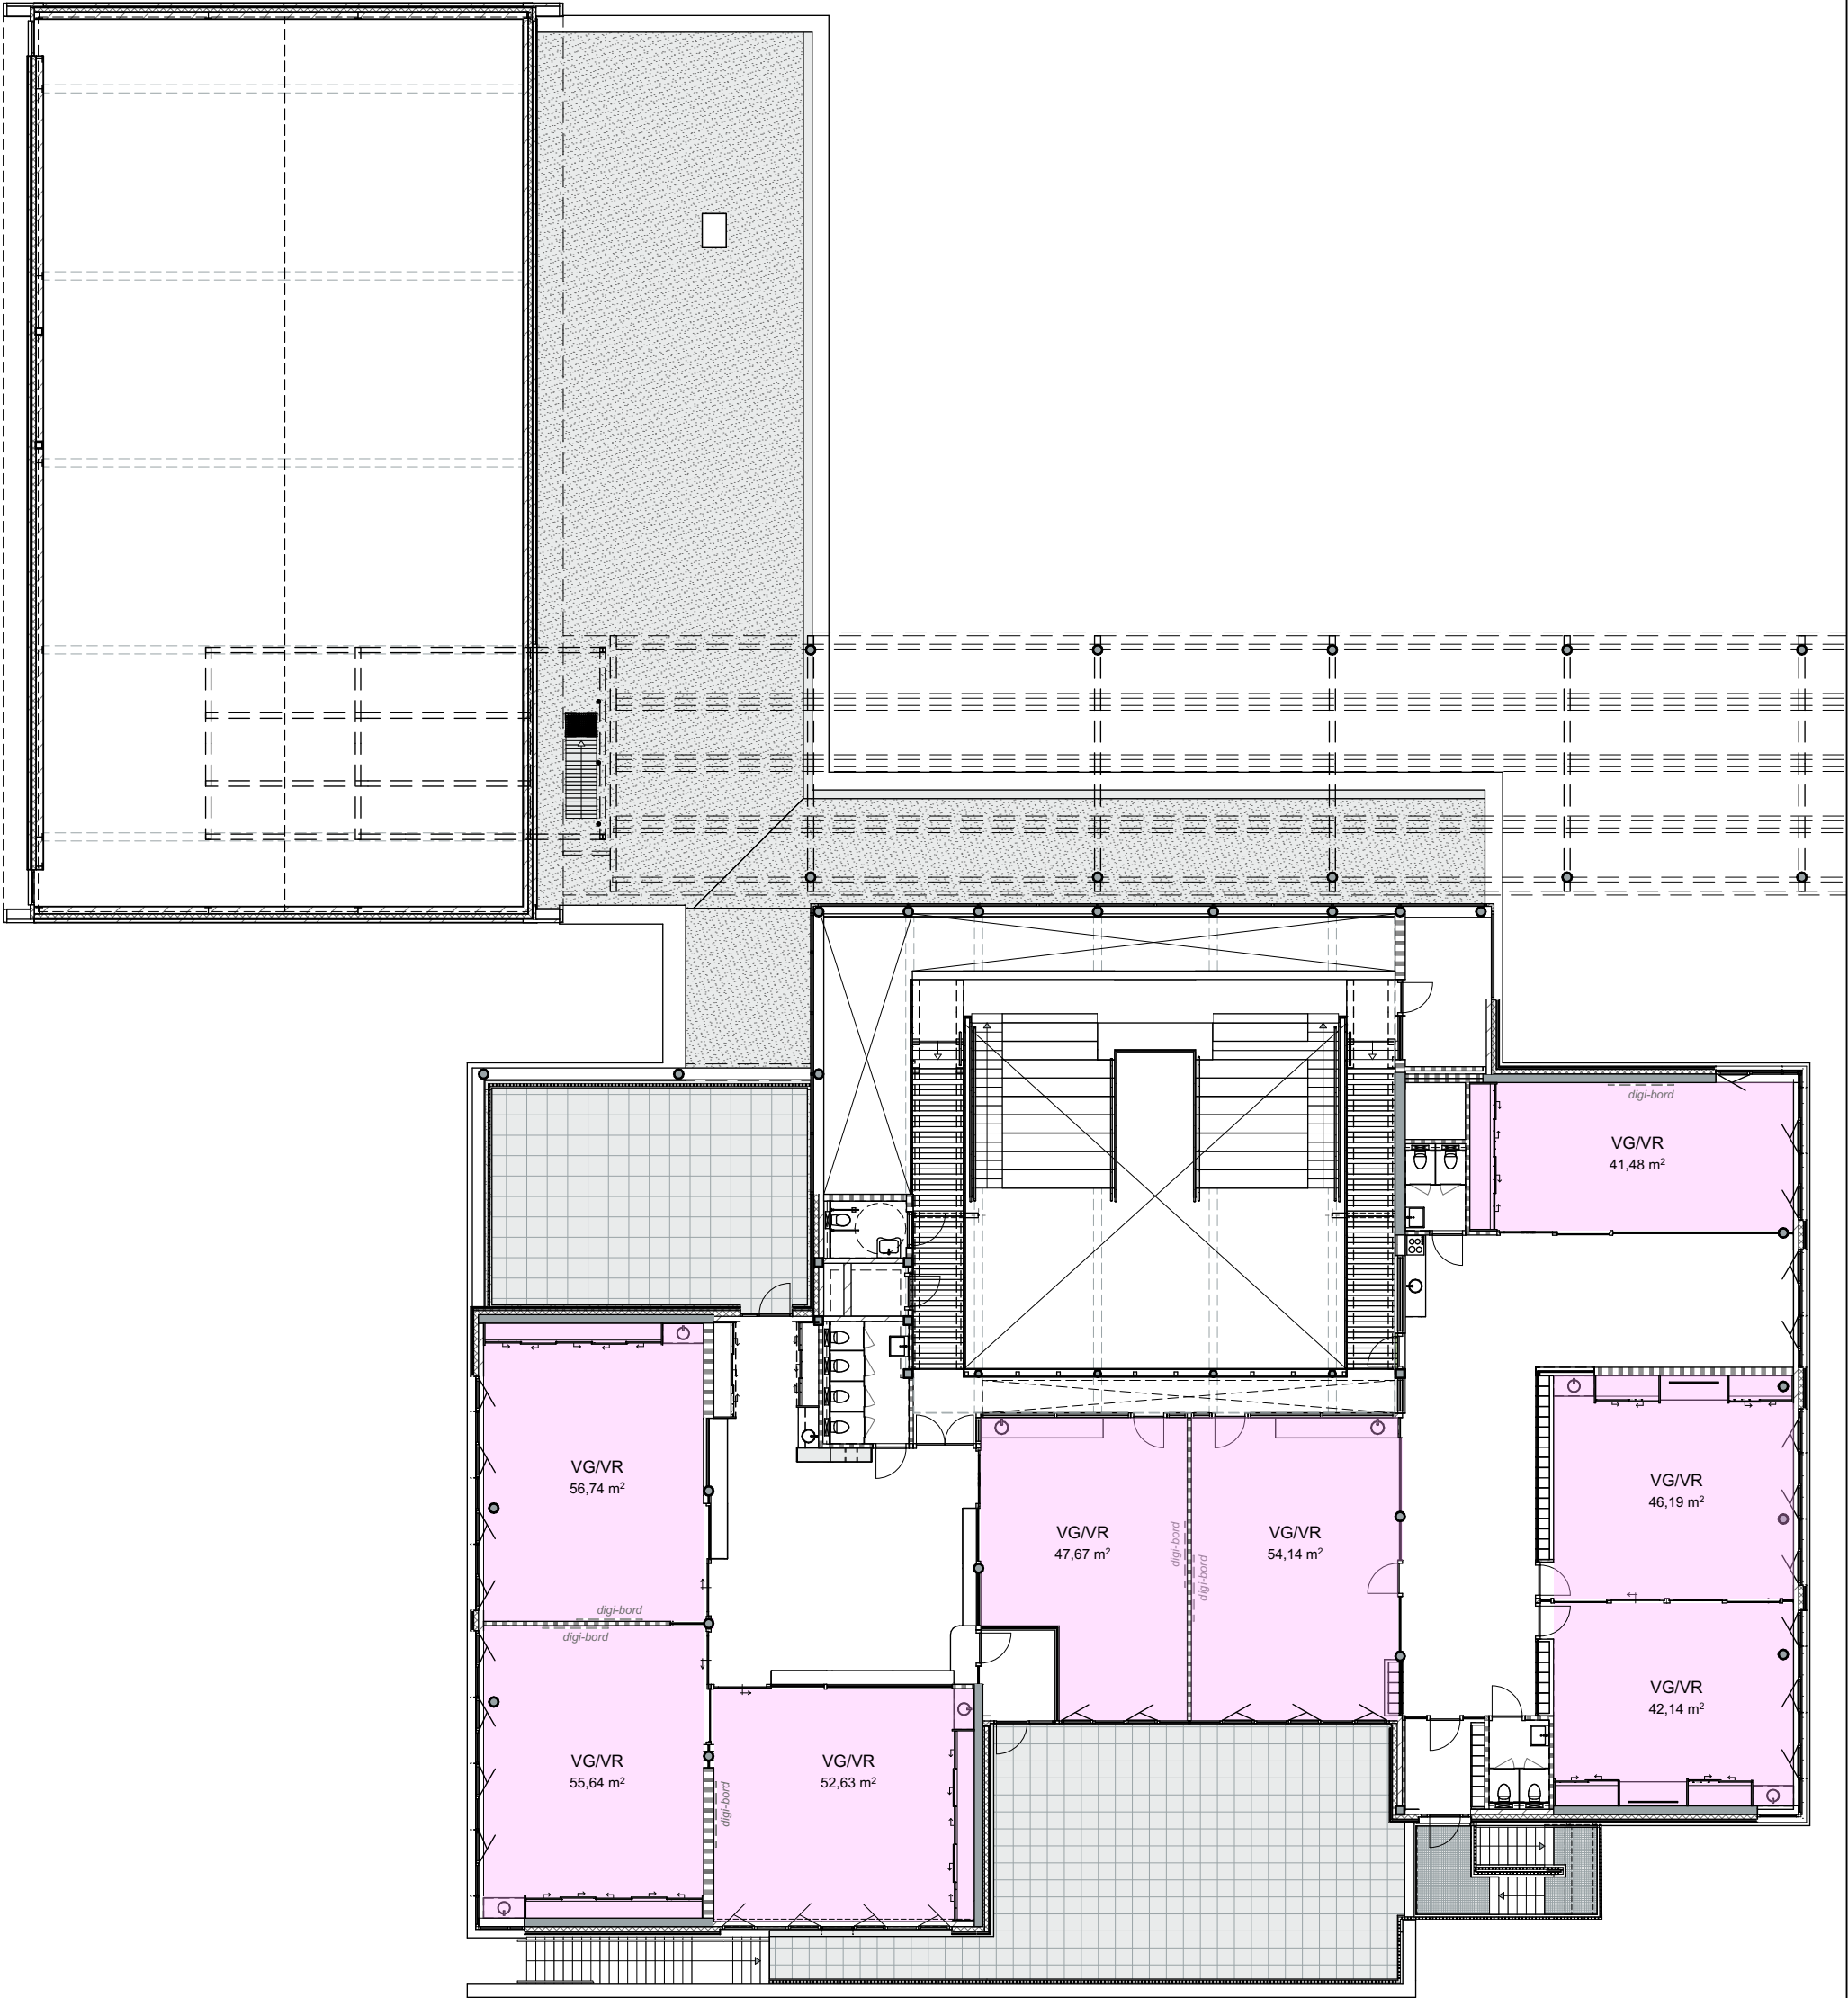

1e verdieping

Renvooi


- Bijeenkomstfunctie
- Kantoorfunctie
- Onderwijsfunctie
- Sportfunctie
- Gemeenschappelijke verkeersruimte

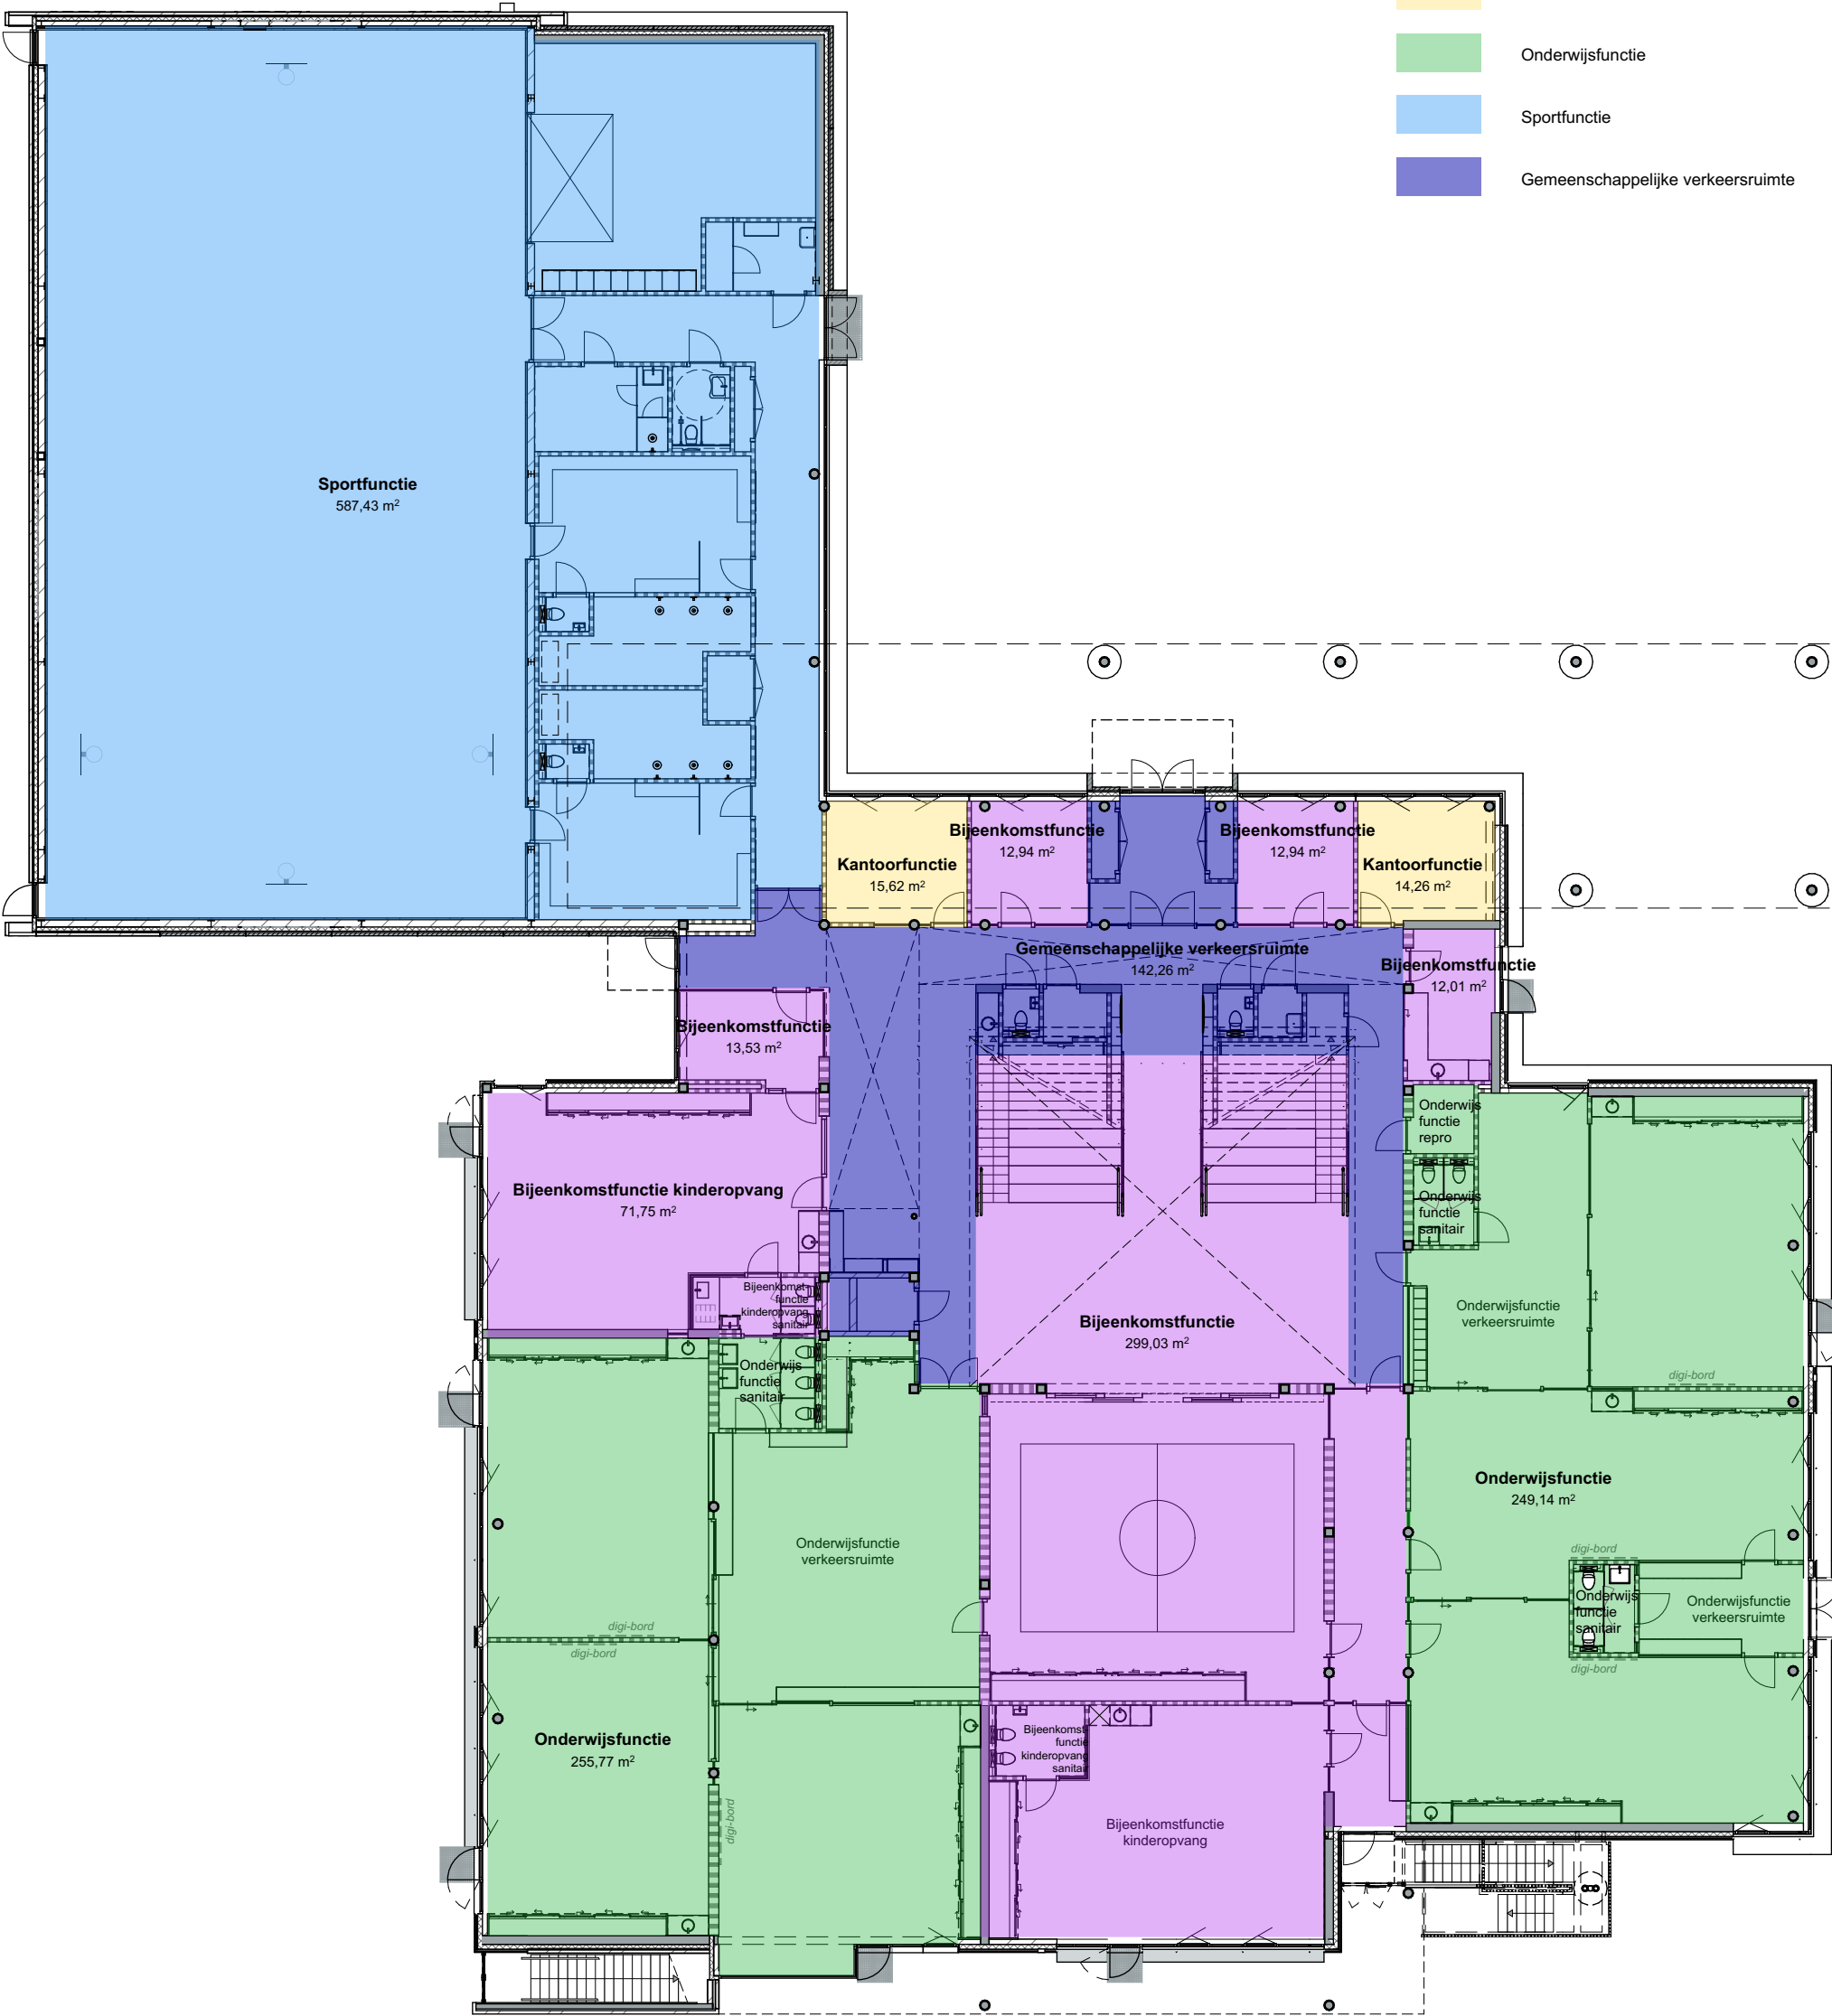

Begane grond

Renvooi

- Bijeenkomstfunctie
- Kantoorfunctie
- Onderwijsfunctie
- Sportfunctie
- Gemeenschappelijke verkeersruimte

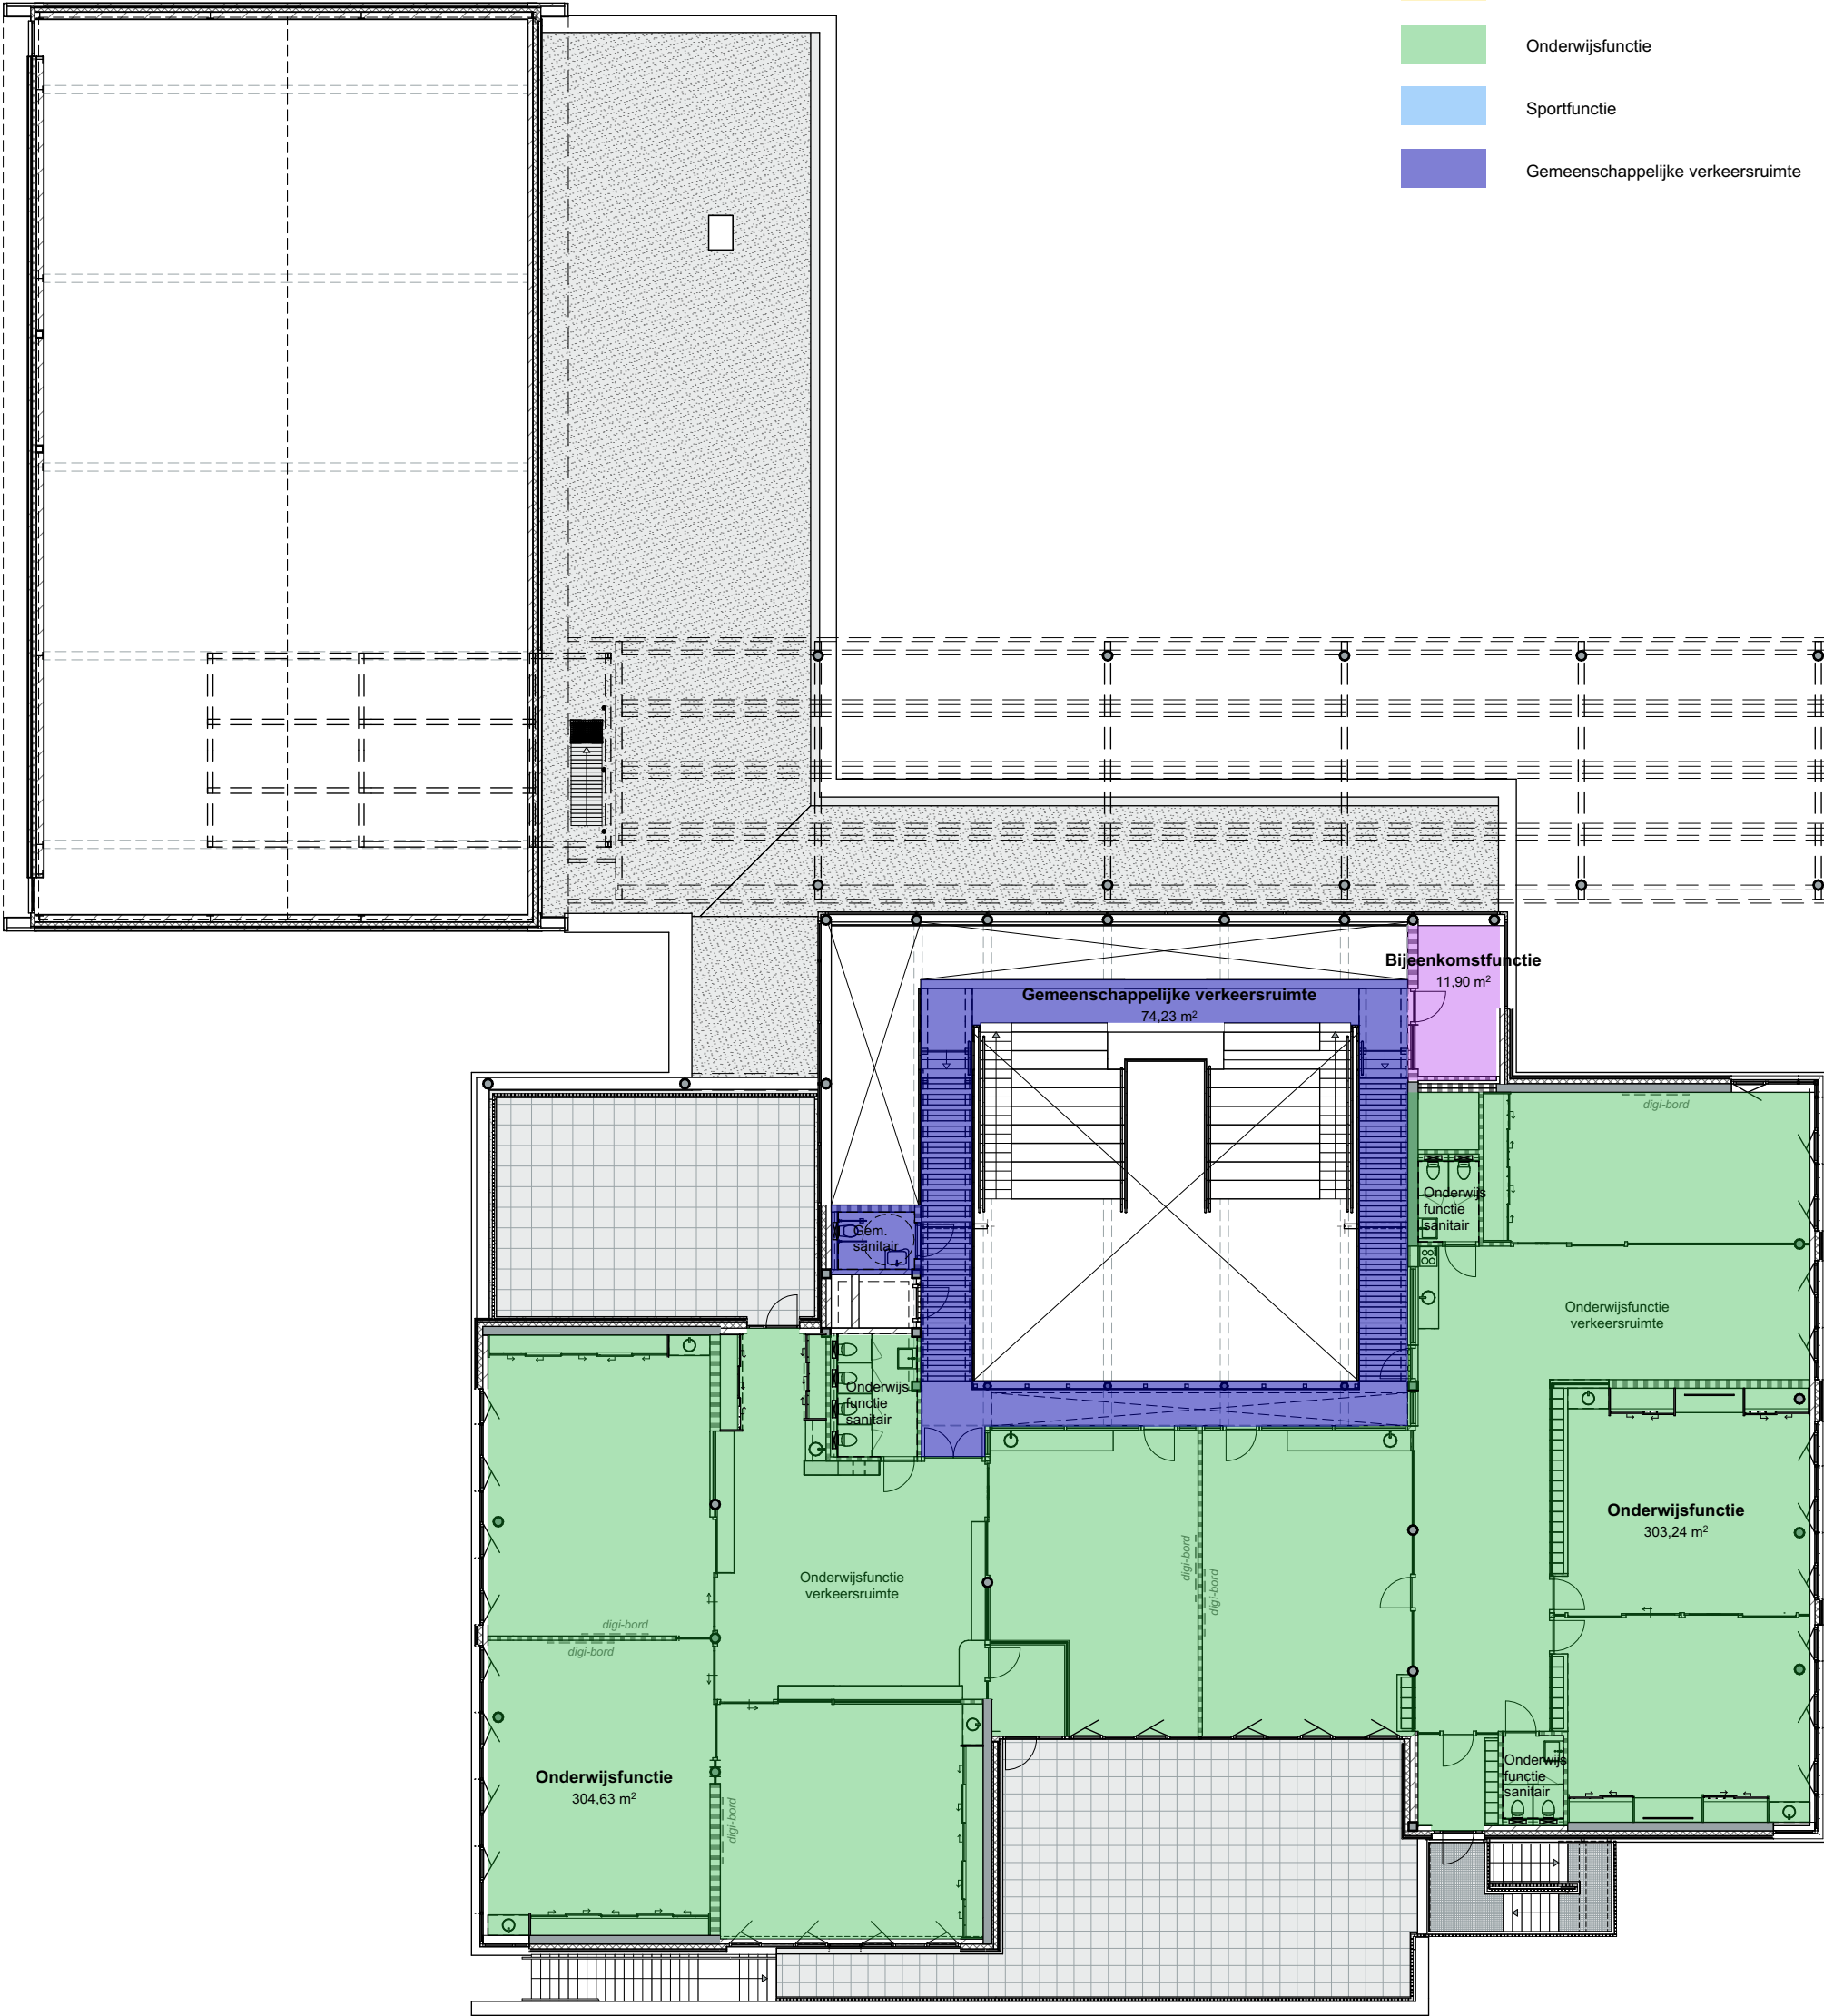

1e verdieping