


BRANDMELDCENTRALE

FABRIKAAT: SIEMENS
 TYPE: ALGOCONTROL CI 1115
 AFM: 480x580x120 (HxBxD)

YMvK 3x2,5mm2
 VANAF HKL GR N15

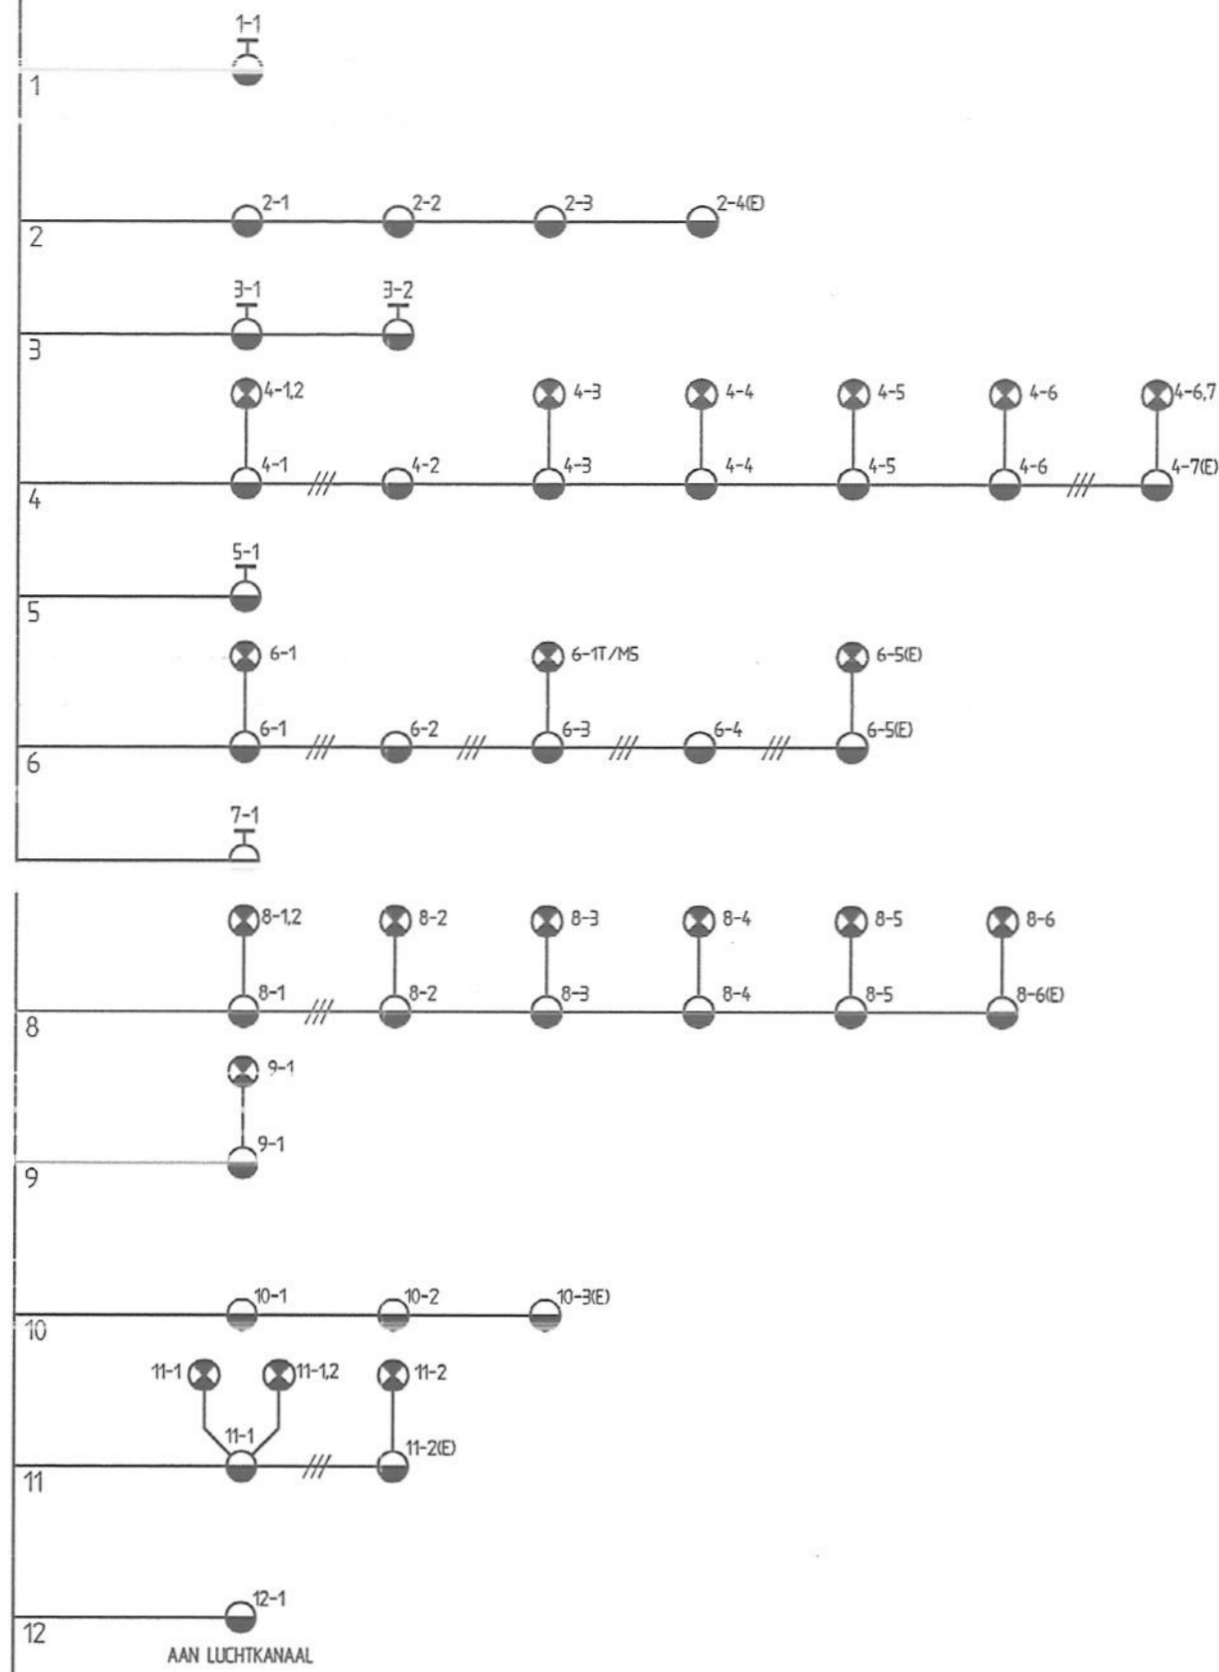

ONTRIJMING
 (24V/2A)

DOORMELDINGEN

SM 40 TELE-NORMA DOORMELDING NAAR REGIONALE BRANDWEER UTRECHT

SIGNALERING NAAR GEBOUWBEHEERSYSTEEM 2x0,8 REGELKAST

UITGAANDE STURINGEN

VENTILATIE REGELKAST

RESERVE

RESERVE

RESERVE

REMISE

BEGANE GROND

1e VERDIEPING

2e VERDIEPING

3e VERDIEPING


GANGGEBIED

NOODTRAPPENHUIS

LUCHTBEHANDELING

REMISE

GANG-/KANTOORGEBIED

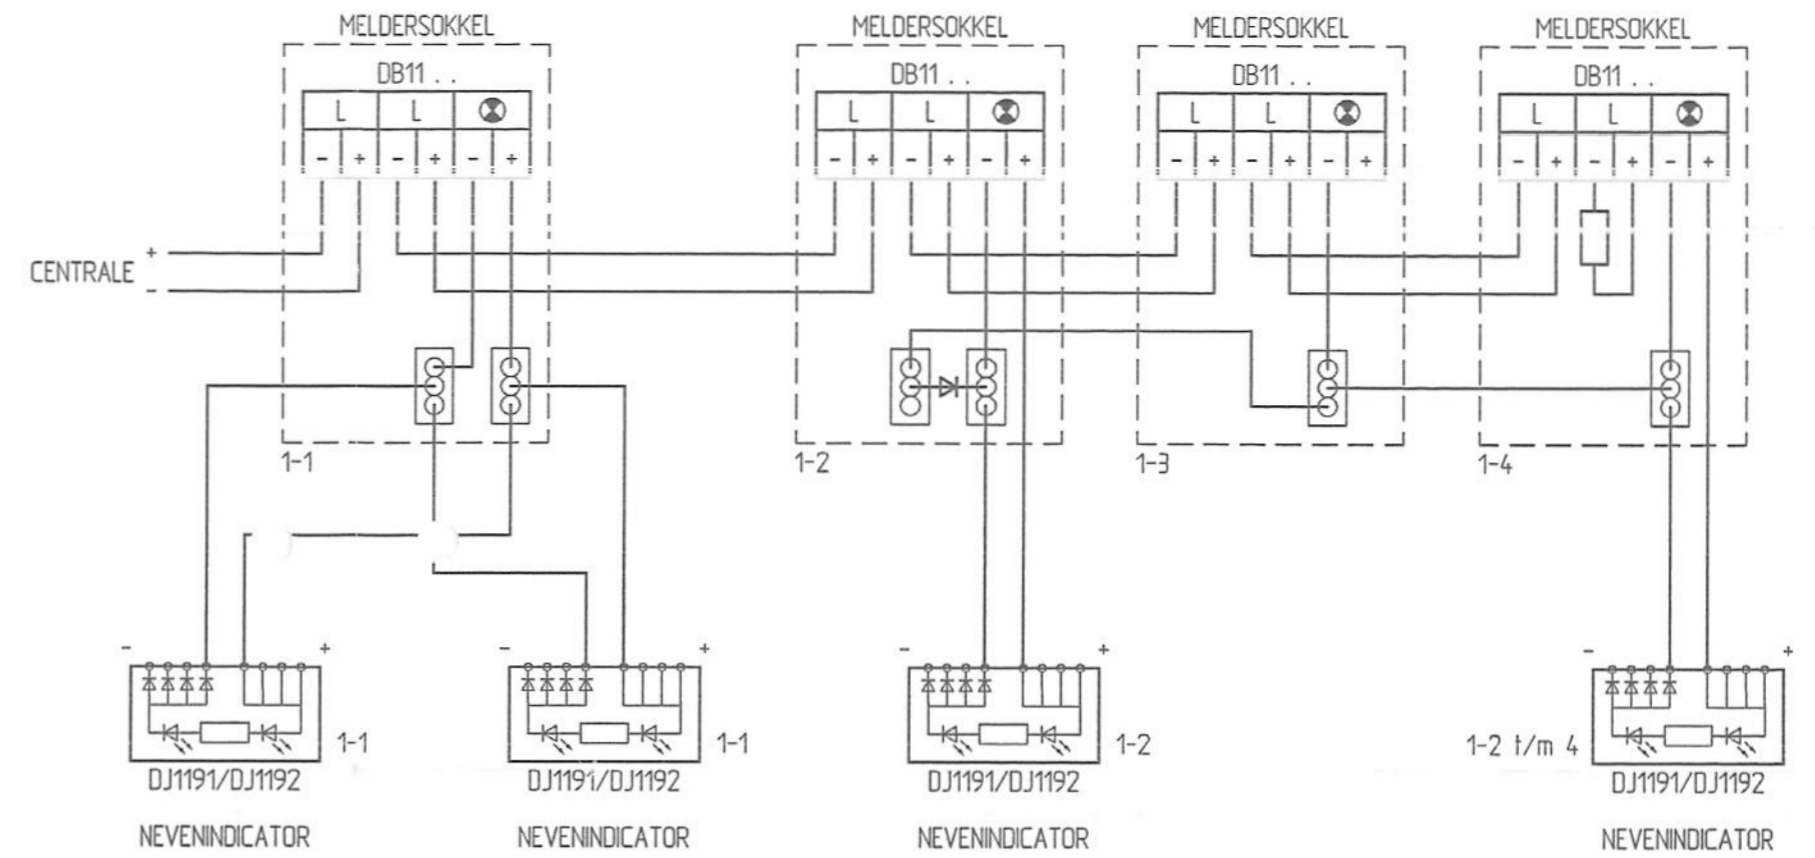

PRINCIPE AANSLUITSCHEMA

OPMERKING:

DE BRANDMELDCENTRALE IS GEPLAATST NABIJ DE HOOFDENTREE. ER WORDT GEEN NEVENPANEEL TOEGEPAST.

INDIEN NIET NADER AANGEGEVEN:

BEKABELING:

CONVENTIONELE MELDERGROEP, 2x0,8 ROOD
 SLOW-WHOOP, 3x0,8 30min. BRANDVERTRAGEND
 STURINGEN, 2x0,8 30min. BRANDVERTRAGEND

SYMBOLENVERKLARING:

OMSCHRIJVING	FABR.	TYPE
ROOKMELDER, OPTOREX	SIEMENS	DO 1101
MELDERSOKKEL	SIEMENS	DB 1101
ROOKMELDER AAN LUCHTKANAAL OP KANAALMELDERSOKKEL + LUCHTPIJP	SIEMENS	DBZ 1197 + DBZ 1197-AB
THERMO-DIFFERENTIAALMELDER THERMOREX	SIEMENS	DT 1101
HANDBRANDMELDER, ROOD, KAC	SIEMENS	DM 1101
NEVENINDICATOR	SIEMENS	DJ 1192
SLOW WHOOP	SIEMENS	LOW PROFILE SYNCHRO

DE BRANDMELDINSTALLATIE IS NIET GECERTIFICEERD

OPDRACHTGEVER : GEMEENTE HOUTEN
 ARCHITEKT : SAMYN AND PARTNERS
 ADVISEUR : DHV AIB BV

HET KANTOOR
 3990 DA HOUTEN
 STEENWEG OP WATERLOO 1257
 B-1180 BRUSSEL
 POSTBUS 1427
 3800 BK AMERSFOORT

WERK	BRANDWEERGEBOUW	VEERWAGENWEG 55 3991 LM HOUTEN	PROJECT NR. 99101-3
BETREFT	BLOKSCHAMA BRANDMELD INSTALLATIE		TEKENING NR. E04-1
INSTALLATIEBEDRIJF ANDRIESEN Verklingsbedrijve - Sanitaire - Elektrotechnische Installaties POSTBUS 112, 3990 DC HOUTEN TELEFOON 030 - 63 495 00 * TELEFAX 030 - 63 495 99 LIMEVESTE 4-8, 3992 DJ HOUTEN			GET. WL AUTOCAD R14 AFM: A2
DAT.	05-07-2000	GEW.	FILE NR. E04-1
			SCHAAL: