


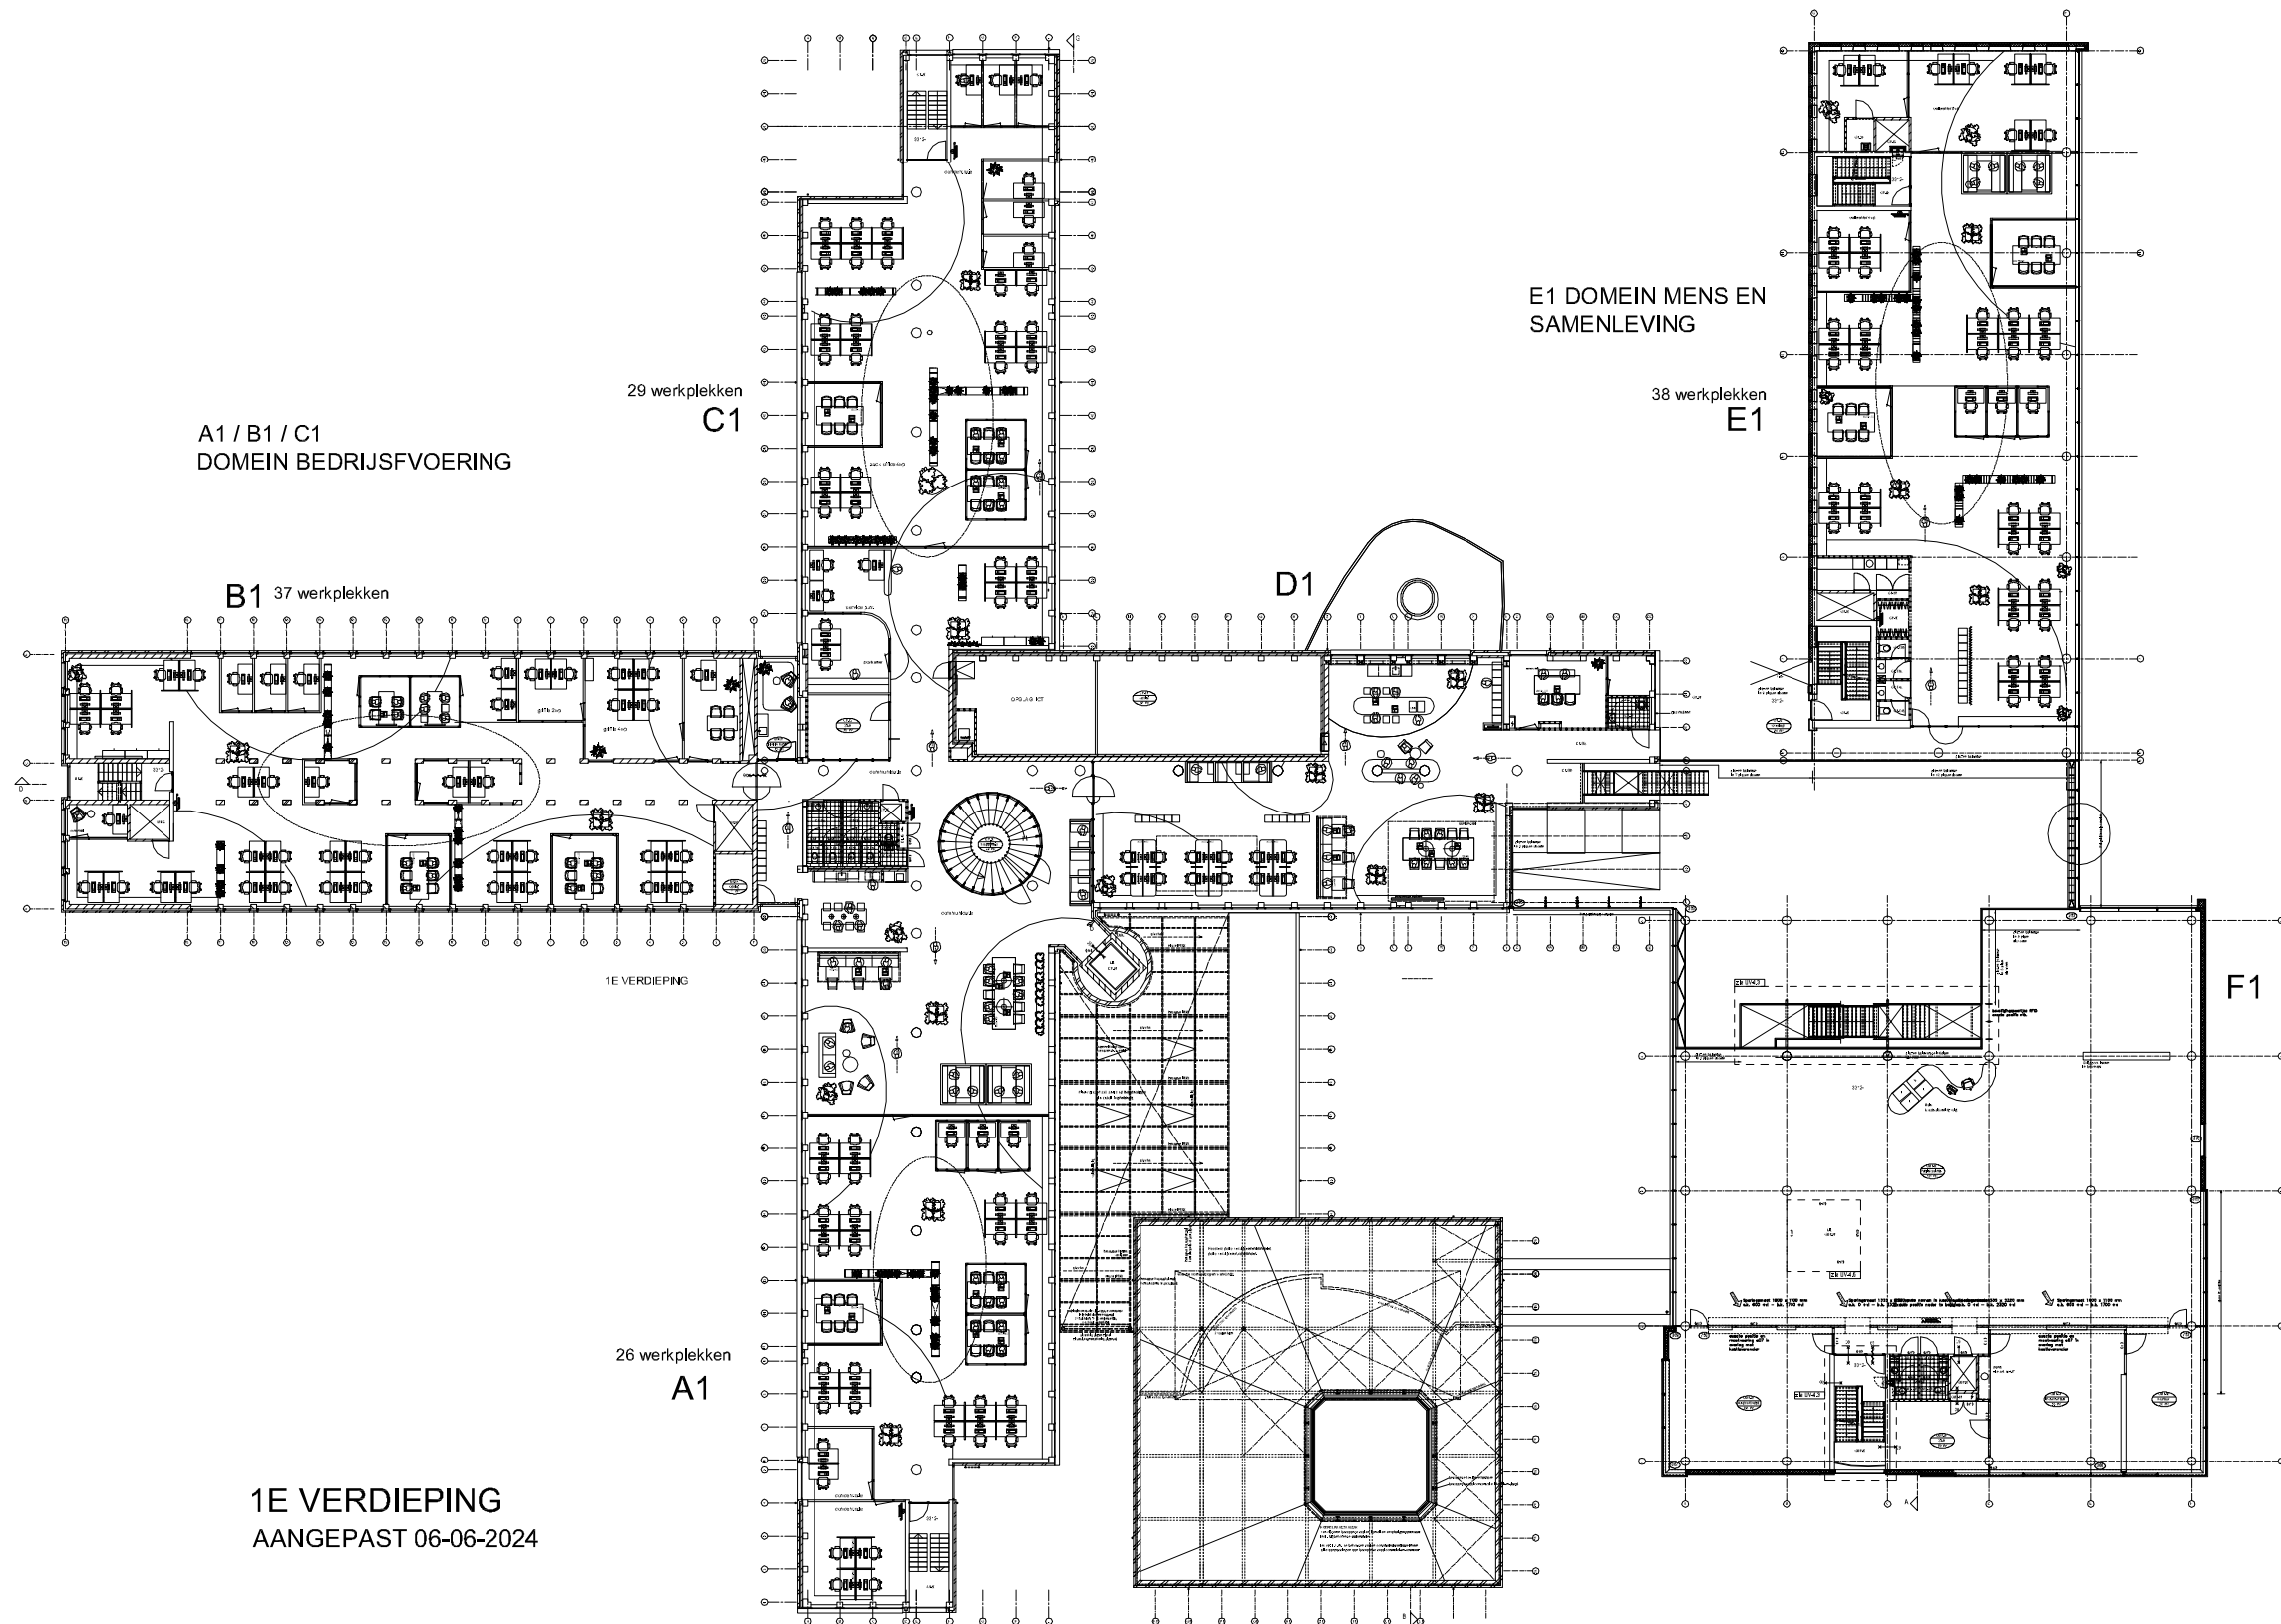

A1/B1/C1
DOMEIN BEDRIJFSVOERING

29 werkplekken
C1

B1 37 werkplekken

E1 DOMEIN MENS EN
SAMENLEVING

38 werkplekken
E1

D1

1E VERDIEPING

26 werkplekken
A1

F1

1E VERDIEPING
AANGEPAST 06-06-2024


TEK. NUMMER : L:\Dna\Gem Dijk en Waard\VB\1e\DNA\19\1e\vd DNA 19 de		Gemeente Dijk en Waard
SCHAAL : 1:402	PLOT DATUM : 15/07/2024	DNA Projecten Heerhugowaard
DATUM : 15-07-2024	FORMAAT :	
VIEW NR : A3L-01	AUTEUR : Wlm Nauta	
MAATEENHEID : [mm]		
		ONDERWERP : Schetsontwerp 1e verdieping

A1 / B1 / C1

DOMEIN BEDRIJFSFVOERING


C1

B1 37 werkplekken

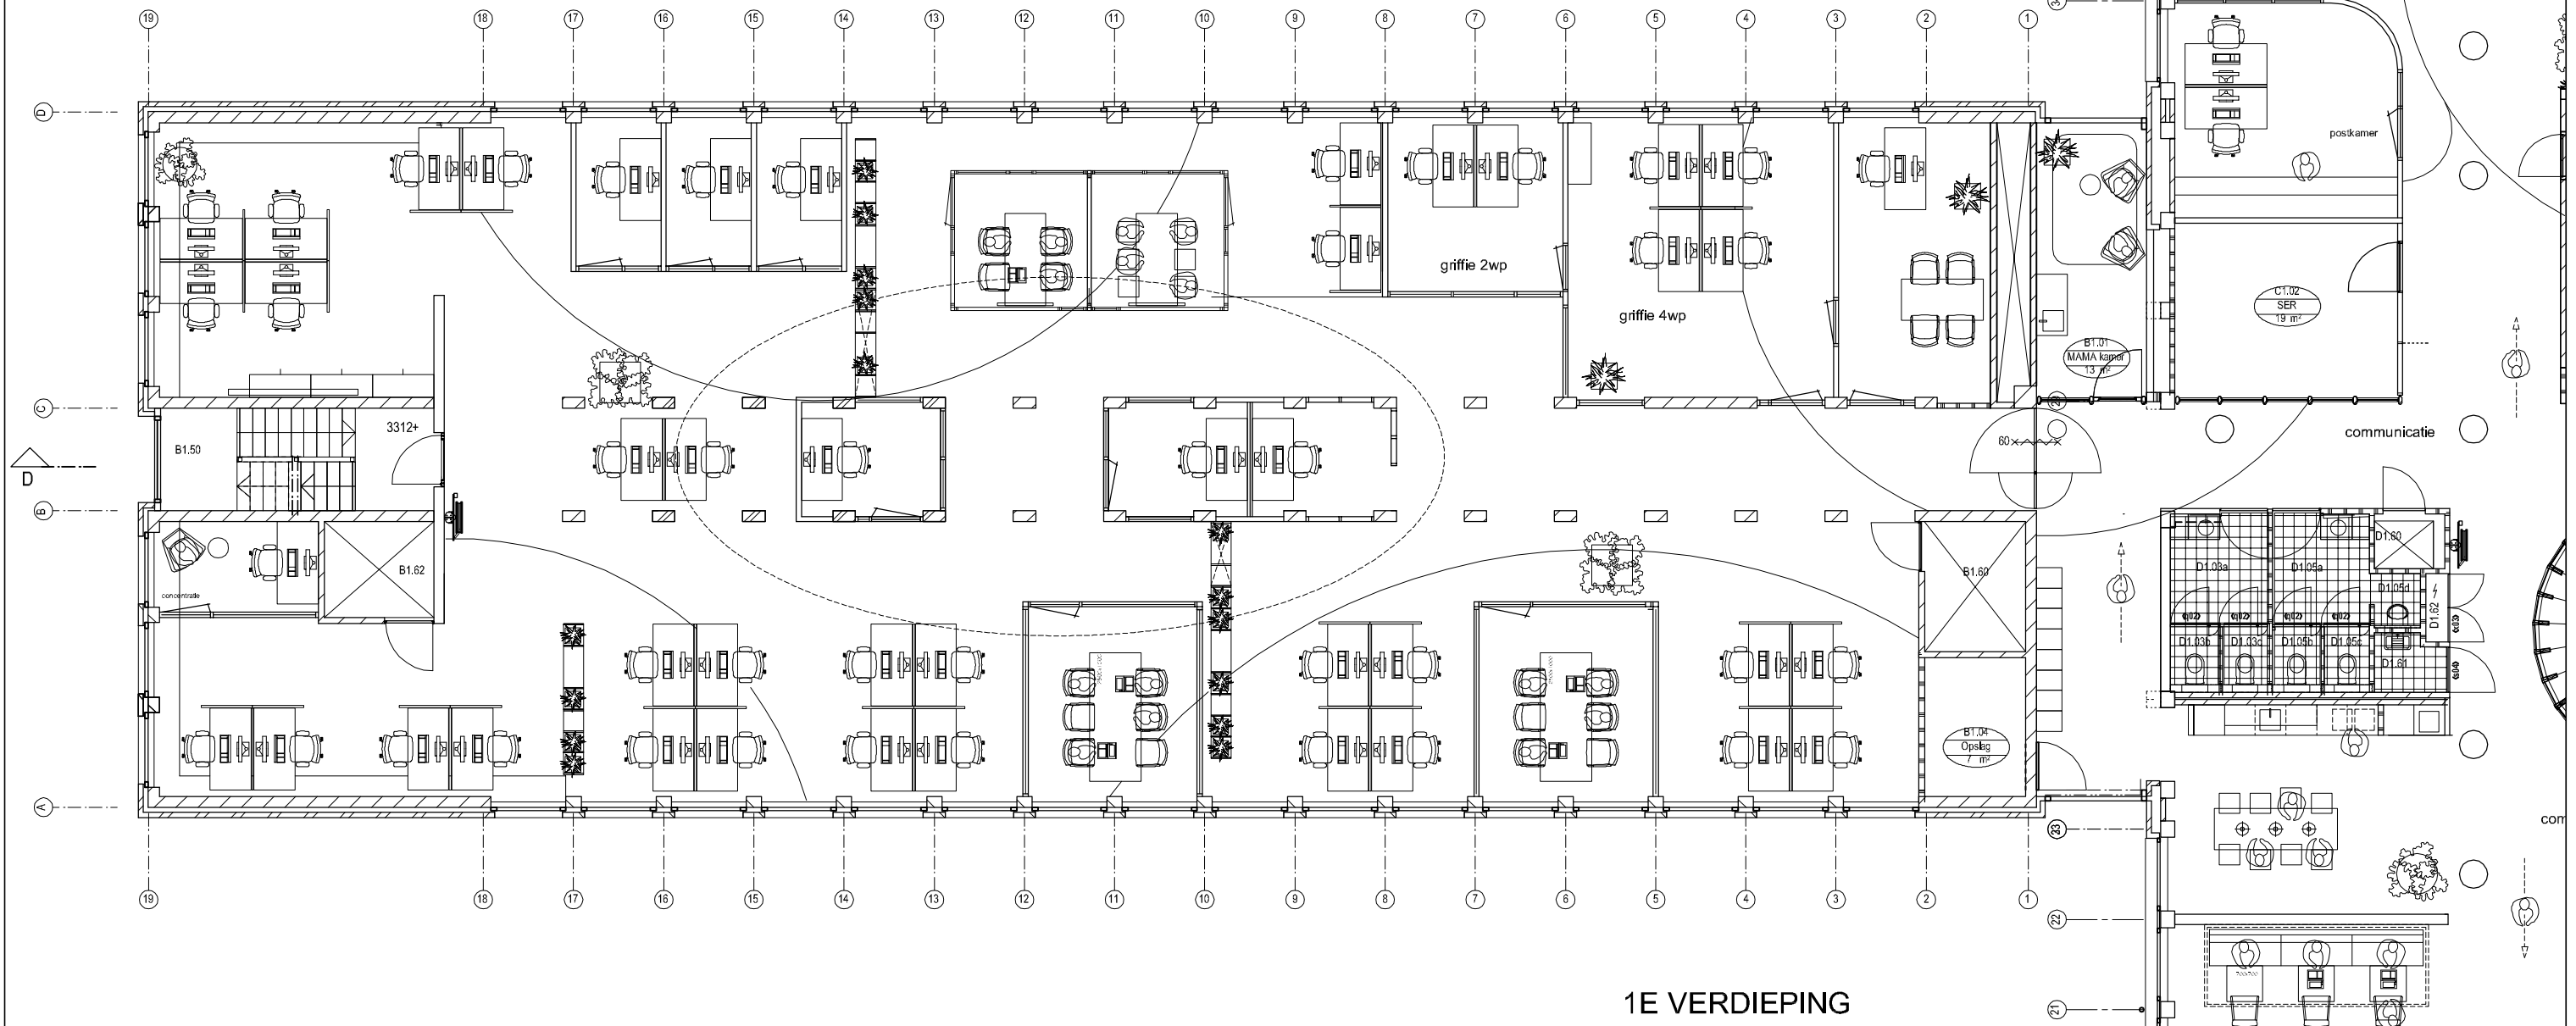


1E VERDIEPING

TEK. NUMMER : L:\Dna\Gem Dijk en Waard\VB\1e\DNA\19\1e vd DNA 19 de			Gemeente Dijk en Waard		DNA Projecten
SCHAAL : 1:125	PLOT DATUM : 15/07/2024		Heerhugowaard		
DATUM : 15-07-2024	FORMAAT :		ONDERWERP : Schetsontwerp 1e verdieping		
VIEW NR : A3L-02	AUTEUR : Wlm Nauta				
MAATEENHEID : [mm]					

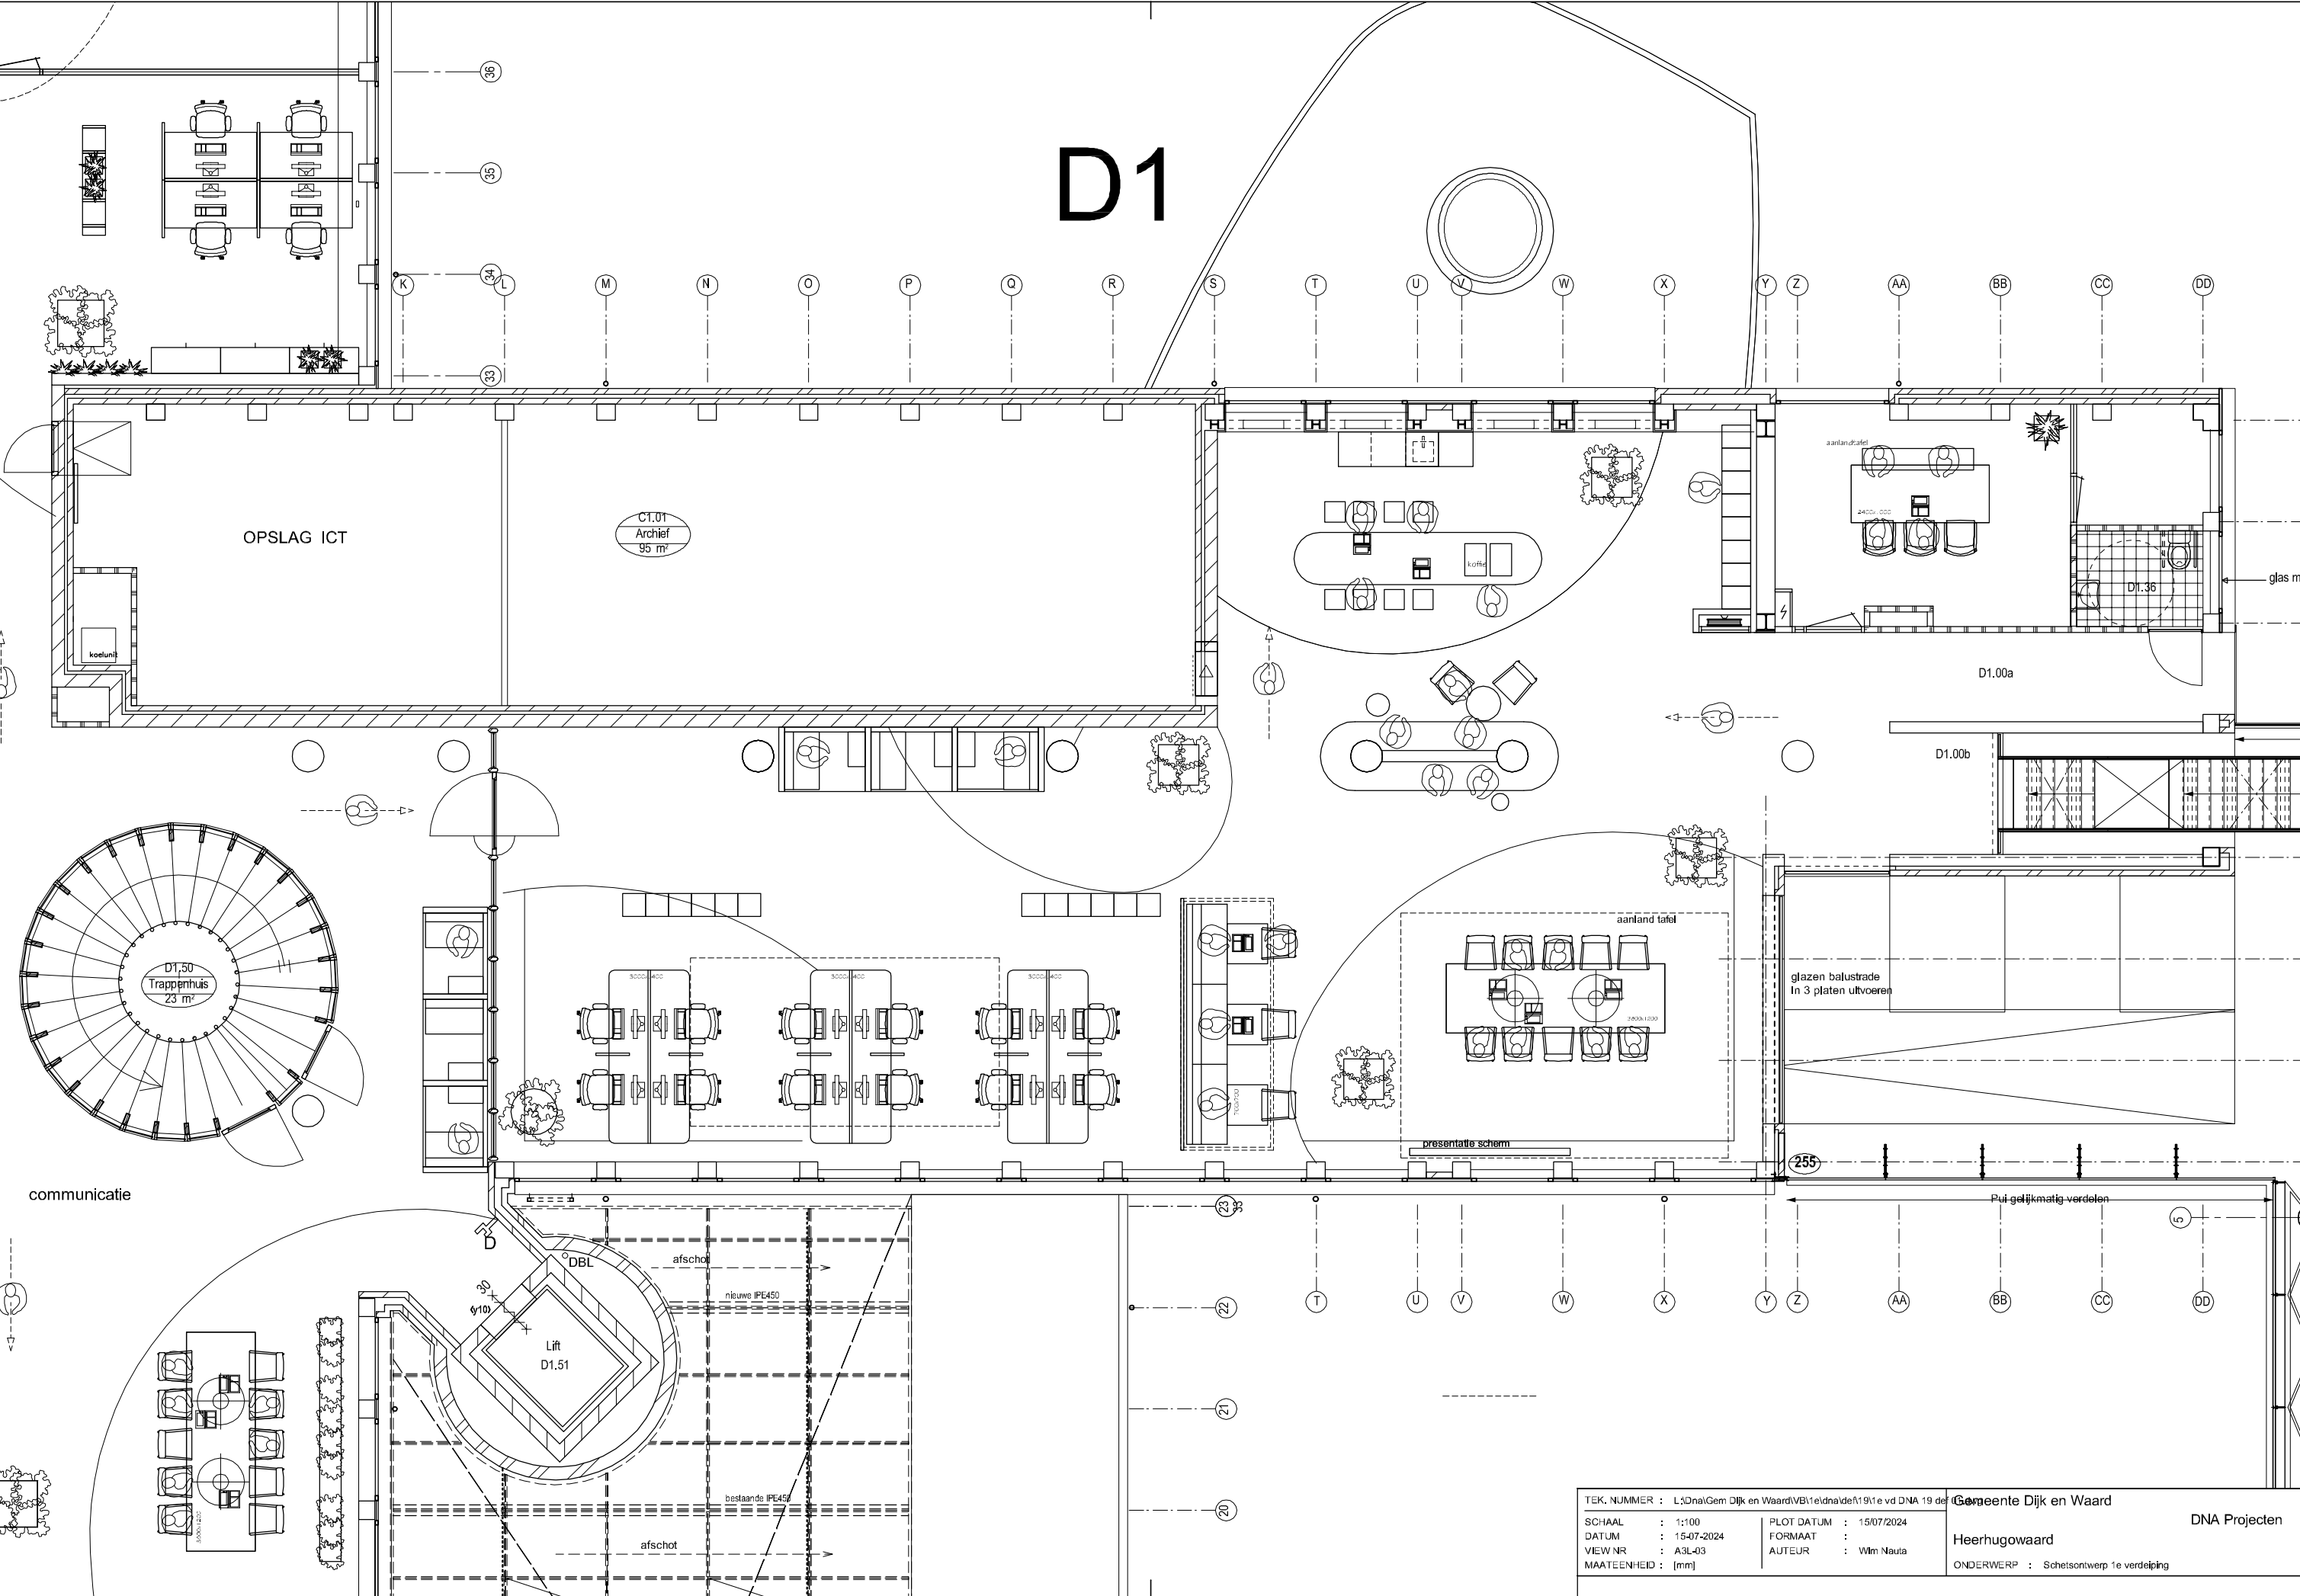

TEK. NUMMER : L:\Dna\Gem Dijk en Waard\VB\1e\DNA\19 de Gemeente Dijk en Waard		Gemeente Dijk en Waard		DNA Projecten
SCHAAL : 1:100	PLOT DATUM : 15/07/2024	FORMAAT :	Heerhugowaard	
DATUM : 15-07-2024	AUTEUR : Wlm Nauta	ONDERWERP : Schetsontwerp 1e verdieping		
VIEW NR : A3L-03	MAATEENHEID : [mm]			

5

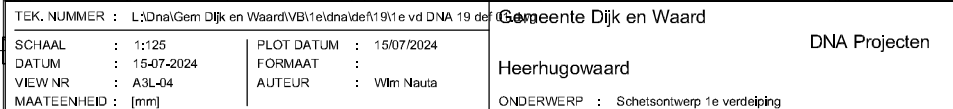

E1 DOMEIN MENS EN SAMENLEVING

38 werkplekken
E1

