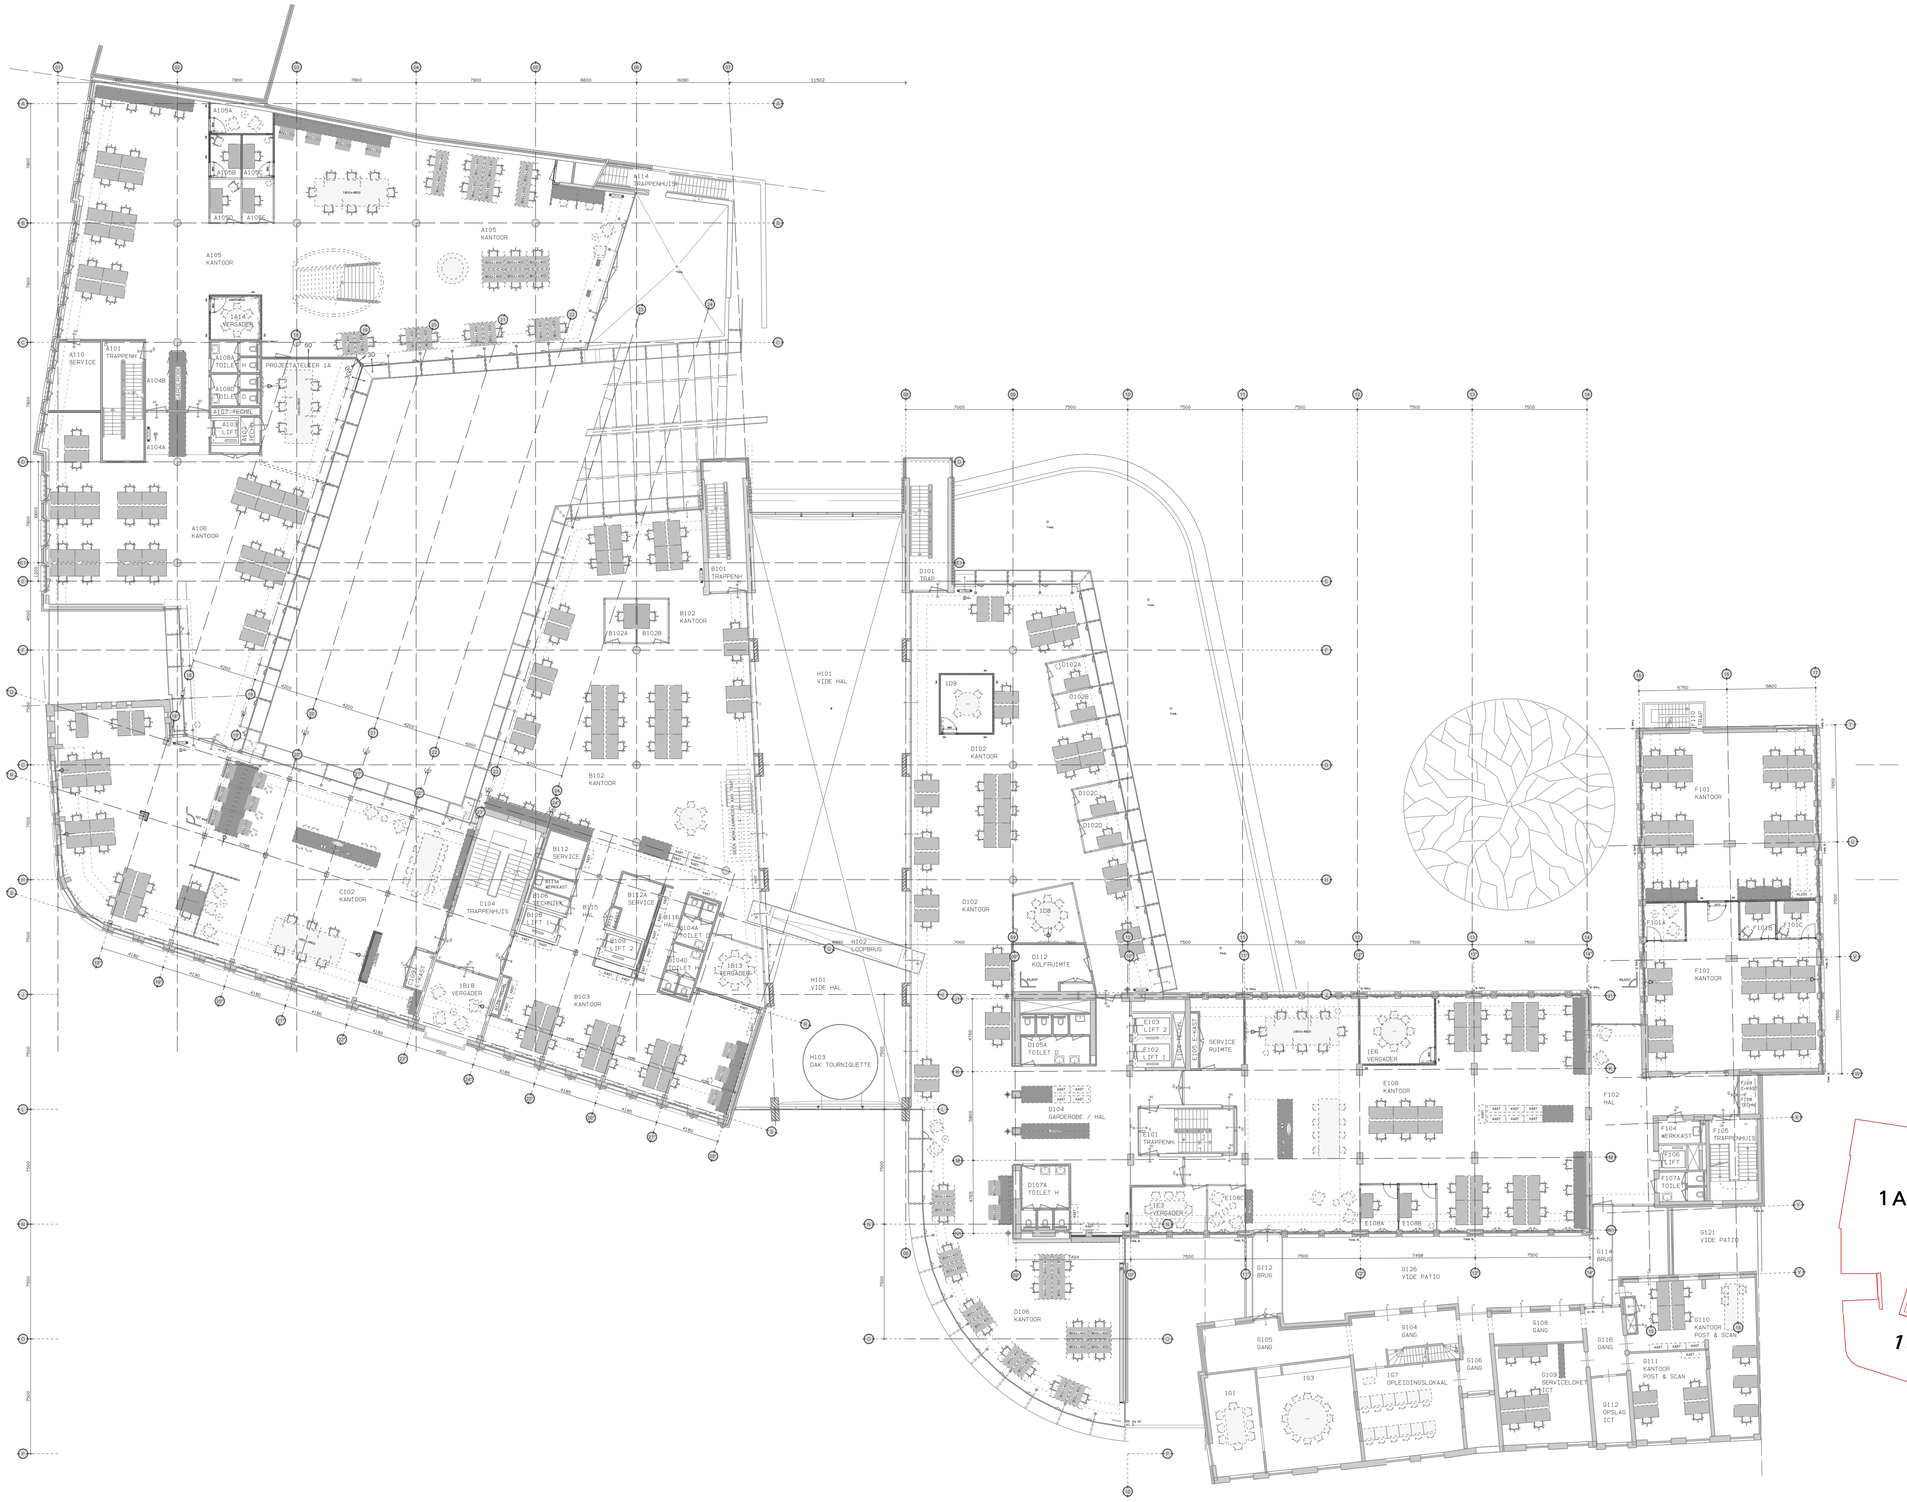

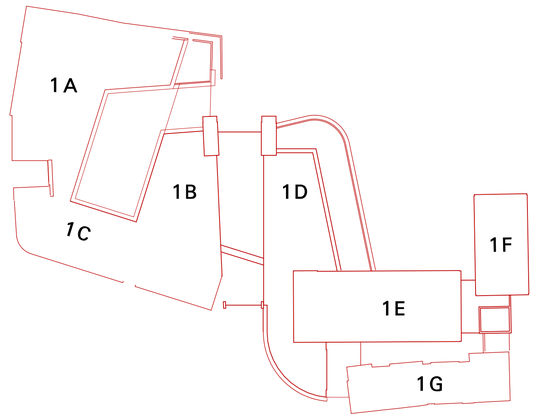

DE TWEE SNOEKEN
WWW.TWEESNOEKEN.NL

STADSKANTOOR 's-HERTOGENBOSCH

OVERZICHT VERDIEPING 1

BESTAANDE TOESTAND

DEFINITIEF

WERK **23060**

SCHAAL 1:200

DAT. 23-01-2025

WIJZ.

WIJZ.

BS-101